

eisen mbt bouwbesluit 2012

- * letselveilig glas conform NEN-3569
- ** doorvalveilig glas conform NEN-3569
- Deuren, ramen, kozijnen en daarmee gelijk te stellen constructieonderdelen in een scheidingsconstructie van een niet-gemeenschappelijke ruimte die volgens NEN 5087 bereikbaar zijn voor inbraak, hebben een volgens NEN 5096 bepaalde inbraakwerendheid die voldoet aan de in die norm aangegeven weerstandsklasse 2

RENVOOI

- gipsblokken
- kalkzandsteen wand
- lichte scheidingswand
- betonwand
- houtskeletbouw
- spouwmuur
- betonnen composietvloer
- geïsoleerde betonnen composietvloer
- betonnen breedplaatvloer
- tegelwerk: badkamer tot plafond, keuken en toilet tot +1.500
- geïsoleerde betonnen fundering

voorzieningen

- Balansventilatie systeem
- warmtepomp

oppervlakten

	G1	G2	G3	totaal
bruto inhoud (m³)	3.650	4.000	4.000	11.650
bruto vloeroppervlak (m²)	727	812	812	2.352
gebruiksoppervlak (m²)	732	877	877	2.485
verblijfsruimten (m²)	379	434	434	1.247
bebouwd terrein (m²)	60	74	74	209
onbebouwd terrein (m²)	221	233	233	687

Wijz. naam	Datum	Opmerking
gew-A	18-10-22	
gew-B	19-04-11	

alle maatvoering door de aannemer voor uitvoering te controleren in het werk
Bouwlytica conform opgave ZRI
Constructie conform opgave constructeur


raak ARCHITECTEN BNA

Project Herontwikkeling benzinestation
Heijermanslaan

Heijermanslaan 2, Uithoorn

werknnummer:	1410
layoutnummer:	G2 PLG-01
layoutnaam:	fundering plattegrond GEBOUW 2 & 3
datum:	07 september 2018
fase:	OV
schaal:	1:100
gewijzigd:	gewijzigd: B

Opdrachtgever: Schouten
Gnephoek 4 - Alphen a/d Rijn

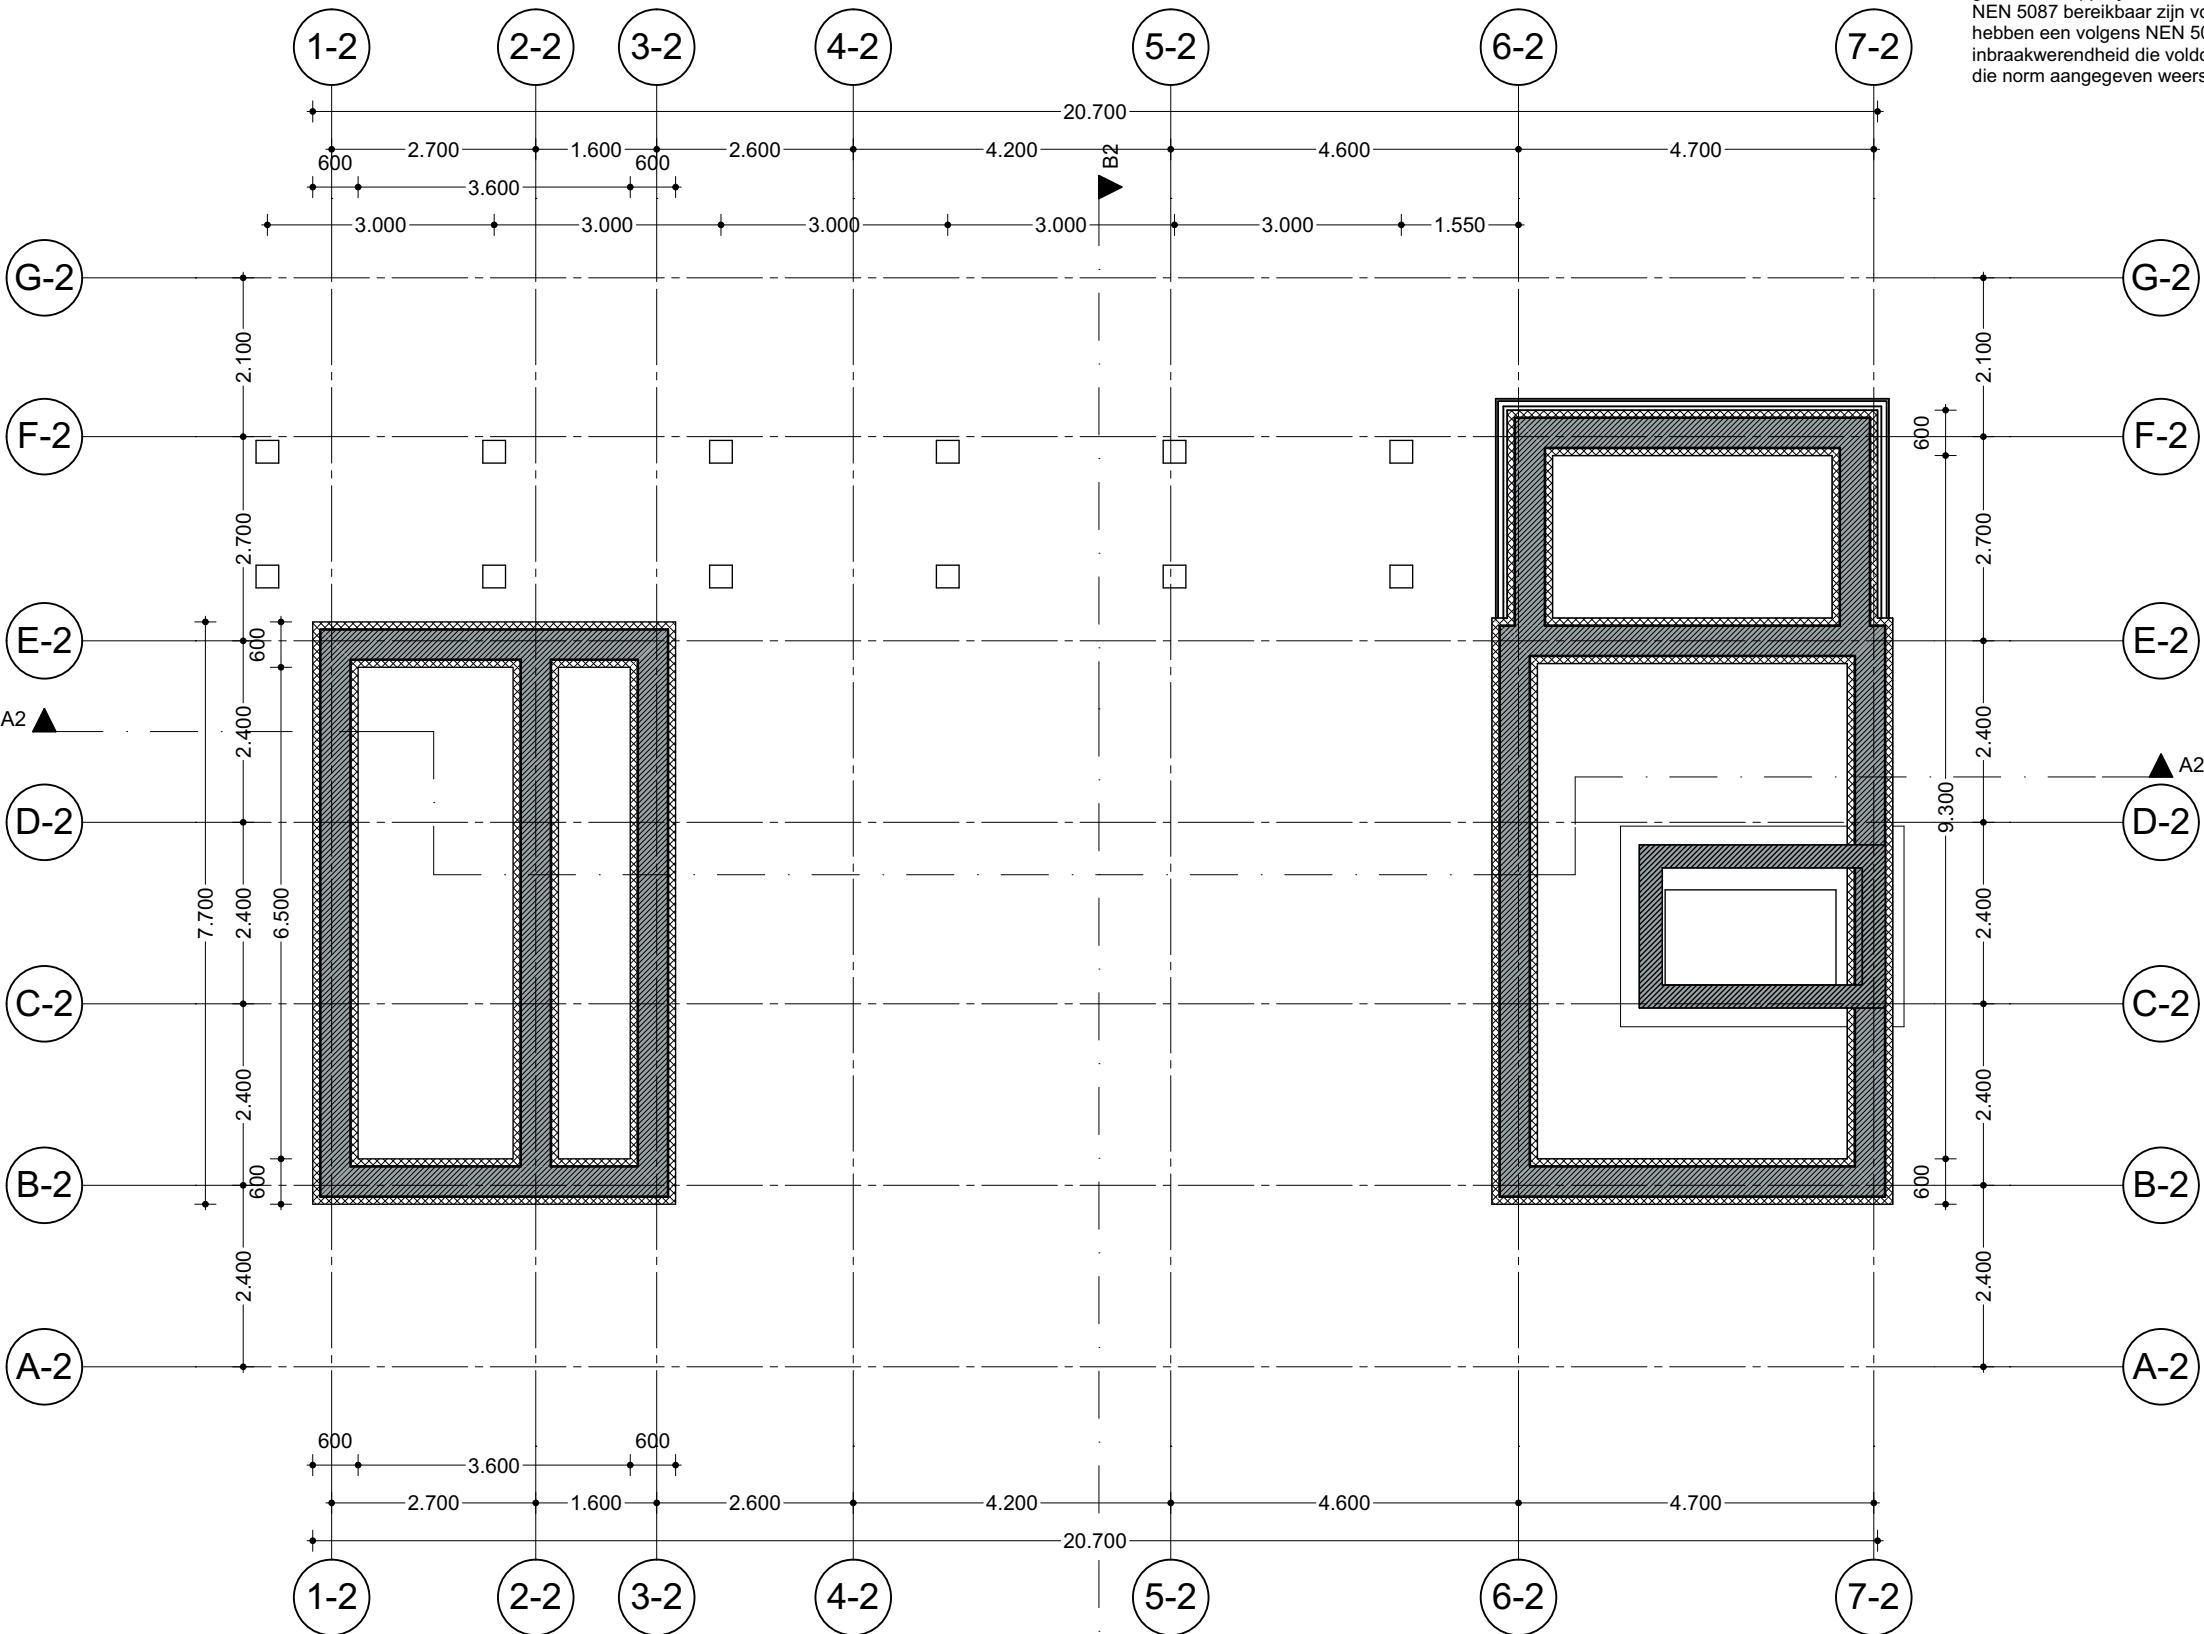

eisen mbt bouwbesluit 2012

- * letselveilig glas conform NEN-3569
- ** doorvalveilig glas conform NEN-3569
- Deuren, ramen, kozijnen en daarmee gelijk te stellen constructieonderdelen in een scheidingsconstructie van een niet-gemeenschappelijke ruimte die volgens NEN 5087 bereikbaar zijn voor inbraak, hebben een volgens NEN 5096 bepaalde inbraakwerendheid die voldoet aan de in die norm aangegeven weerstandsklasse 2

RENOVOOI

- gipsblokken
- kalkzandsteen wand
- lichte scheidingswand
- betonwand
- houtskeletbouw
- spouwmuur
- betonnen composietvloer
- geïsoleerde betonnen composietvloer
- betonnen breedplaatvloer
- tegelwerk: badkamer tot plafond, keuken en toilet tot +1.500
- geïsoleerde betonnen fundering

voorzieningen

- Balansventilatie systeem
- warmtepomp

oppervlakten


	G1	G2	G3	totaal
bruto inhoud (m³)	3.650	4.000	4.000	11.650
bruto vloeroppervlak (m²)	727	812	812	2.352
gebruiksoppervlak (m²)	732	877	877	2.485
verblijfsruimten (m²)	379	434	434	1.247
bebouwd terrein (m²)	60	74	74	209
onbebouwd terrein (m²)	221	233	233	687

Wijz. naam	Datum	Opmerking
gew-A	18-10-22	
gew-B	19-04-11	

alle maatvoering door de aannemer voor uitvoering te controleren in het werk
Bouw fysica conform opgave ZRI
Constructie conform opgave constructeur

raak ARCHITECTEN BNA

Project	Herontwikkeling benzinestation Heijermanslaan
	Heijermanslaan 2, Uithoorn
werknnummer:	1410
layoutnummer:	G2 PLG-02
layoutnaam:	begane grond plattegrond GEBOUW 2 & 3
datum:	07 september 2018
fase:	OV
schaal:	1:100
gewijzigd:	gewijzigd: B
Opdrachtgever:	Schouten
	Gnephoek 4 - Alphen a/d Rijn

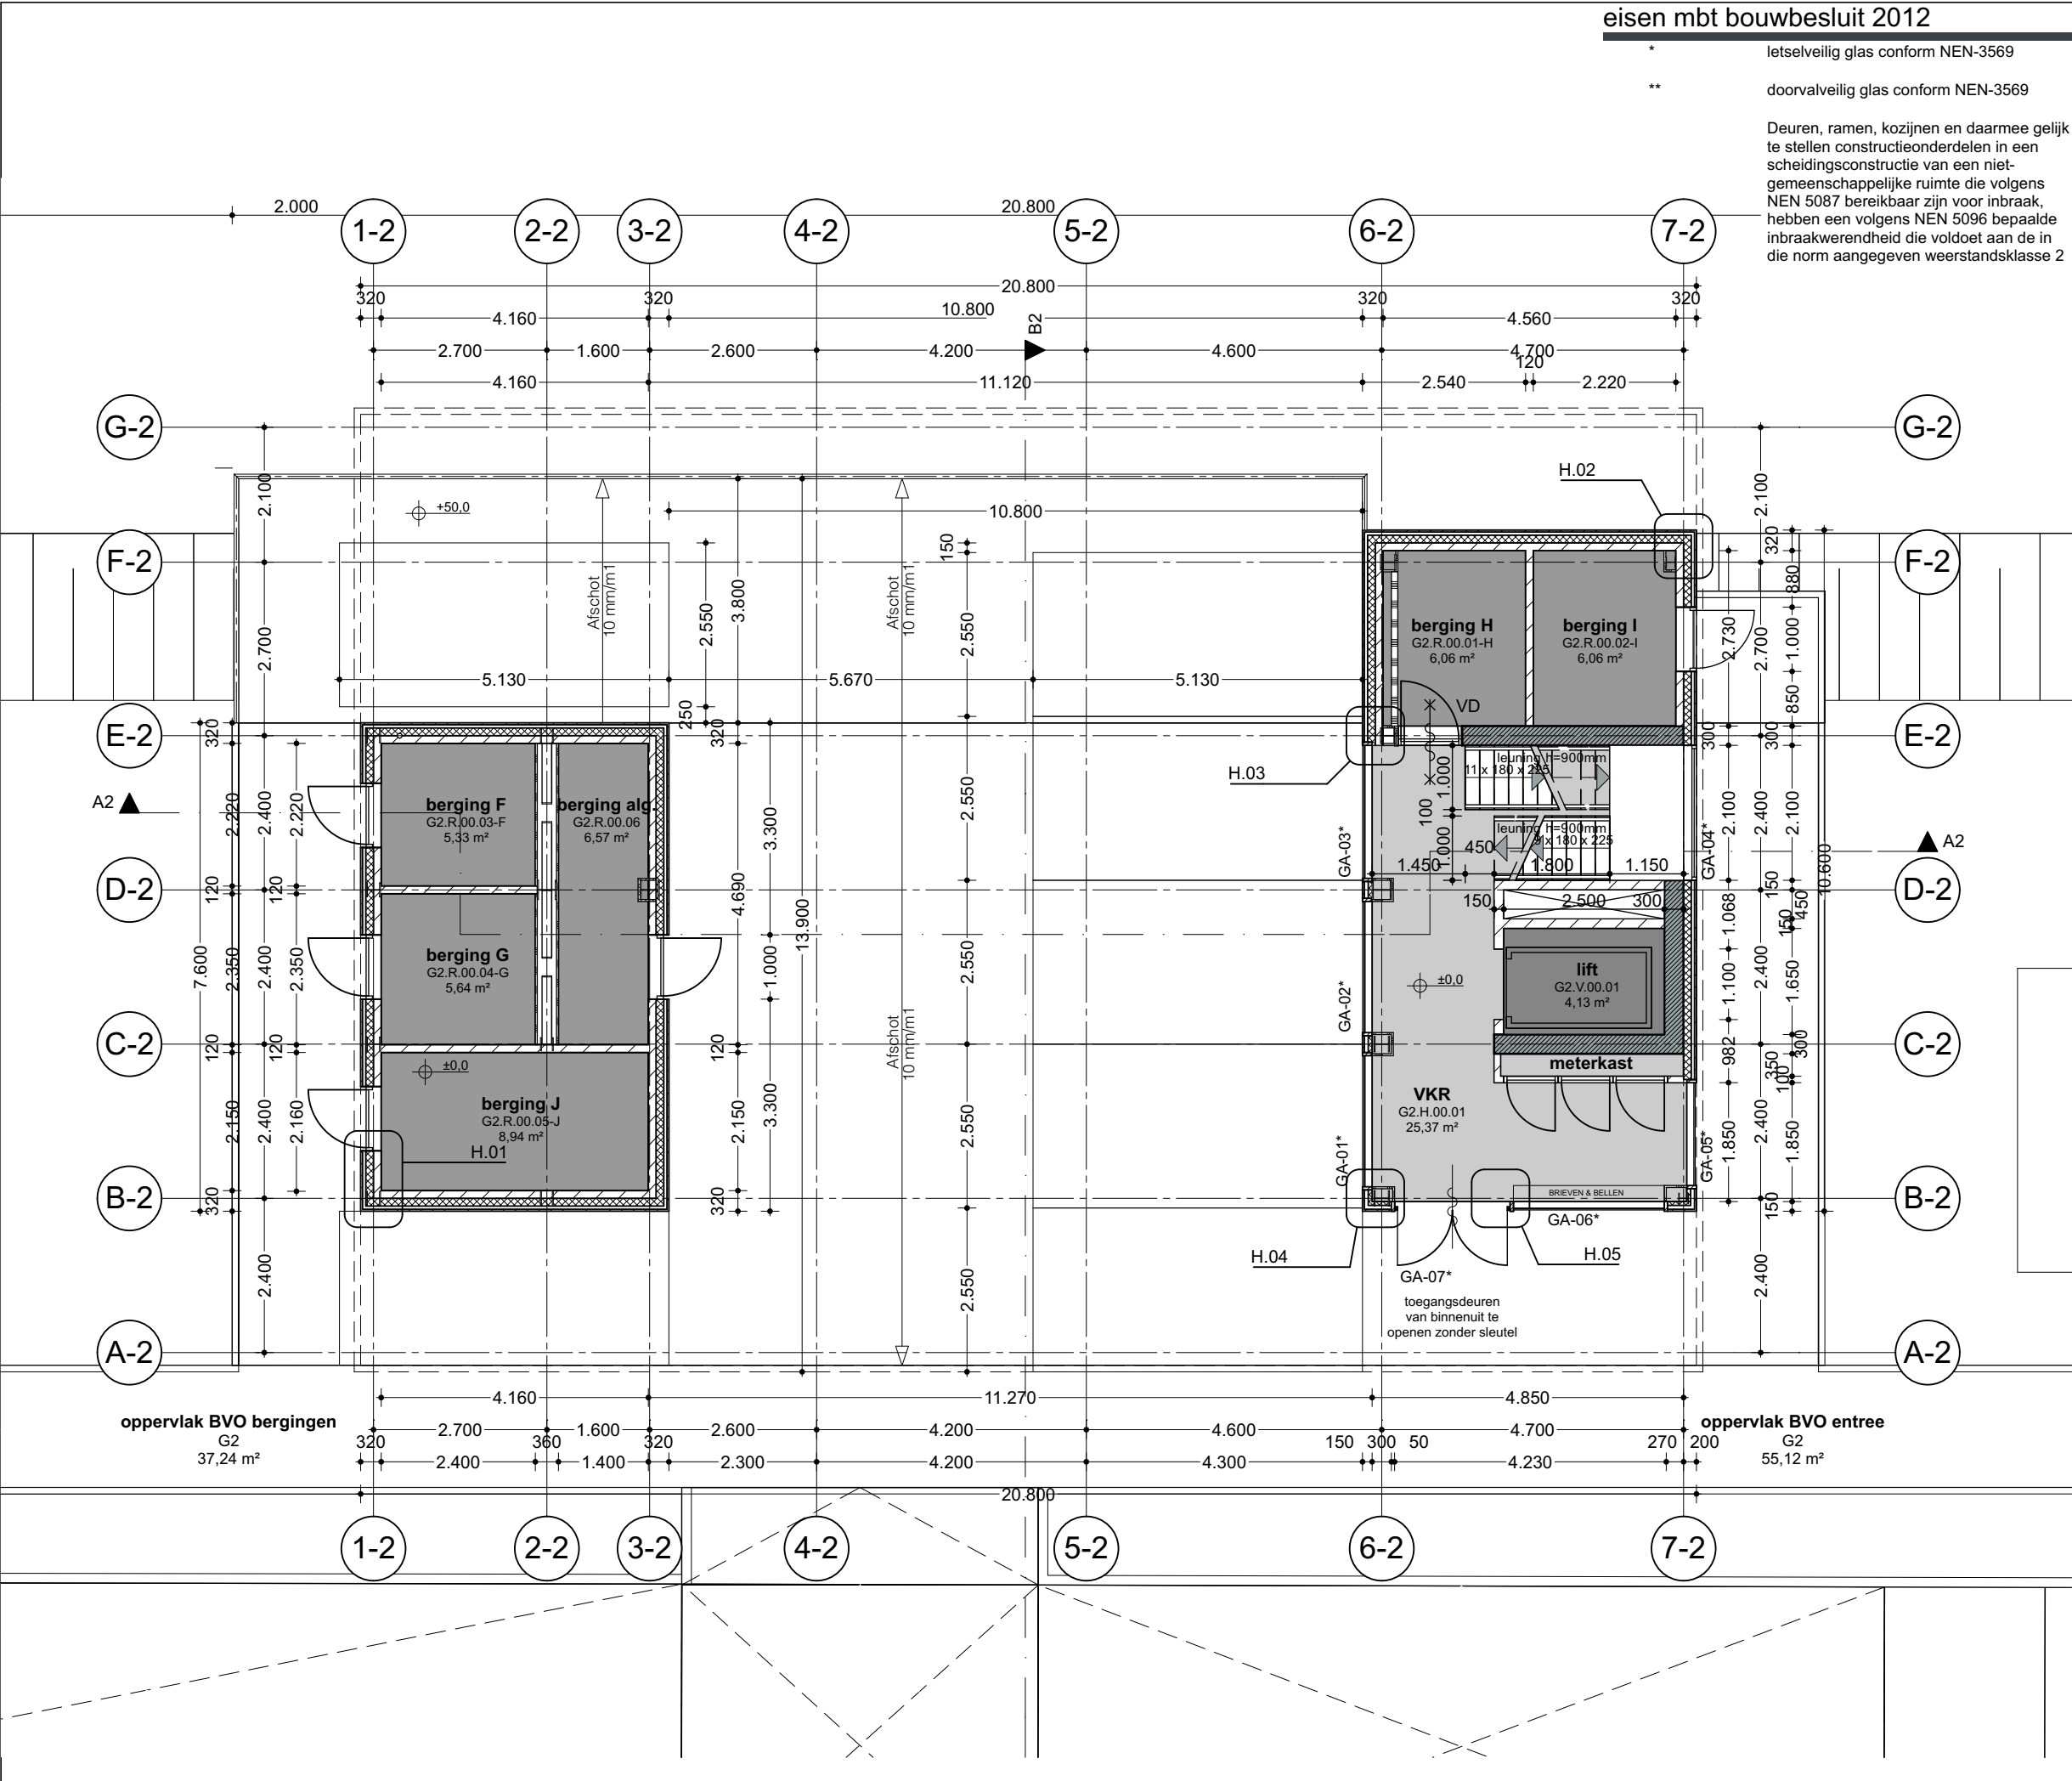

eisen mbt bouwbesluit 2012

- * letselveilig glas conform NEN-3569
- ** doorvalveilig glas conform NEN-3569

Deuren, ramen, kozijnen en daarmee gelijk te stellen constructieonderdelen in een scheidingsconstructie van een niet-gemeenschappelijke ruimte die volgens NEN 5087 bereikbaar zijn voor inbraak, hebben een volgens NEN 5096 bepaalde inbraakwerendheid die voldoet aan de in die norm aangegeven weerstandsklasse 2

RENVOOI

- gipsblokken
- kalkzandsteen wand
- lichte scheidingswand
- betonwand
- houtskeletbouw
- spouwmuur
- betonnen composietvloer
- geïsoleerde betonnen composietvloer
- betonnen breedplaatvloer
- tegelwerk: badkamer tot plafond, keuken en toilet tot +1.500
- geïsoleerde betonnen fundering

voorzieningen

- Balansventilatie systeem
- warmtepomp

oppervlakten

	G1	G2	G3	totaal
bruto inhoud (m³)	3.650	4.000	4.000	11.650
bruto vloeroppervlak (m²)	727	812	812	2.352
gebruiksoppervlak (m²)	732	877	877	2.485
verblijfsruimten (m²)	379	434	434	1.247
bebouwd terrein (m²)	60	74	74	209
onbebouwd terrein (m²)	221	233	233	687
Wijz. naam	Datum	Opmerking		
gew-A	18-10-22			
gew-B	19-04-11			

alle maatvoering door de aannemer voor uitvoering te controleren in het werk
Bouwlytica conform opgave ZRI
Constructie conform opgave constructeur


raak ARCHITECTEN BNA

Project **Herontwikkeling benzinestation Heijermanslaan**

Heijermanslaan 2, Uithoorn

werknnummer: 1410
layoutnummer: G2 PLG-03
layoutnaam: 1e verdieping plattegrond GEBOUW 2 & 3
datum: 07 september 2018
fase: OV
schaal: 1:100
gewijzigd: gewijzigd: B

Opdrachtgever: **Schouten**
Gnephoek 4 - Alphen a/d Rijn

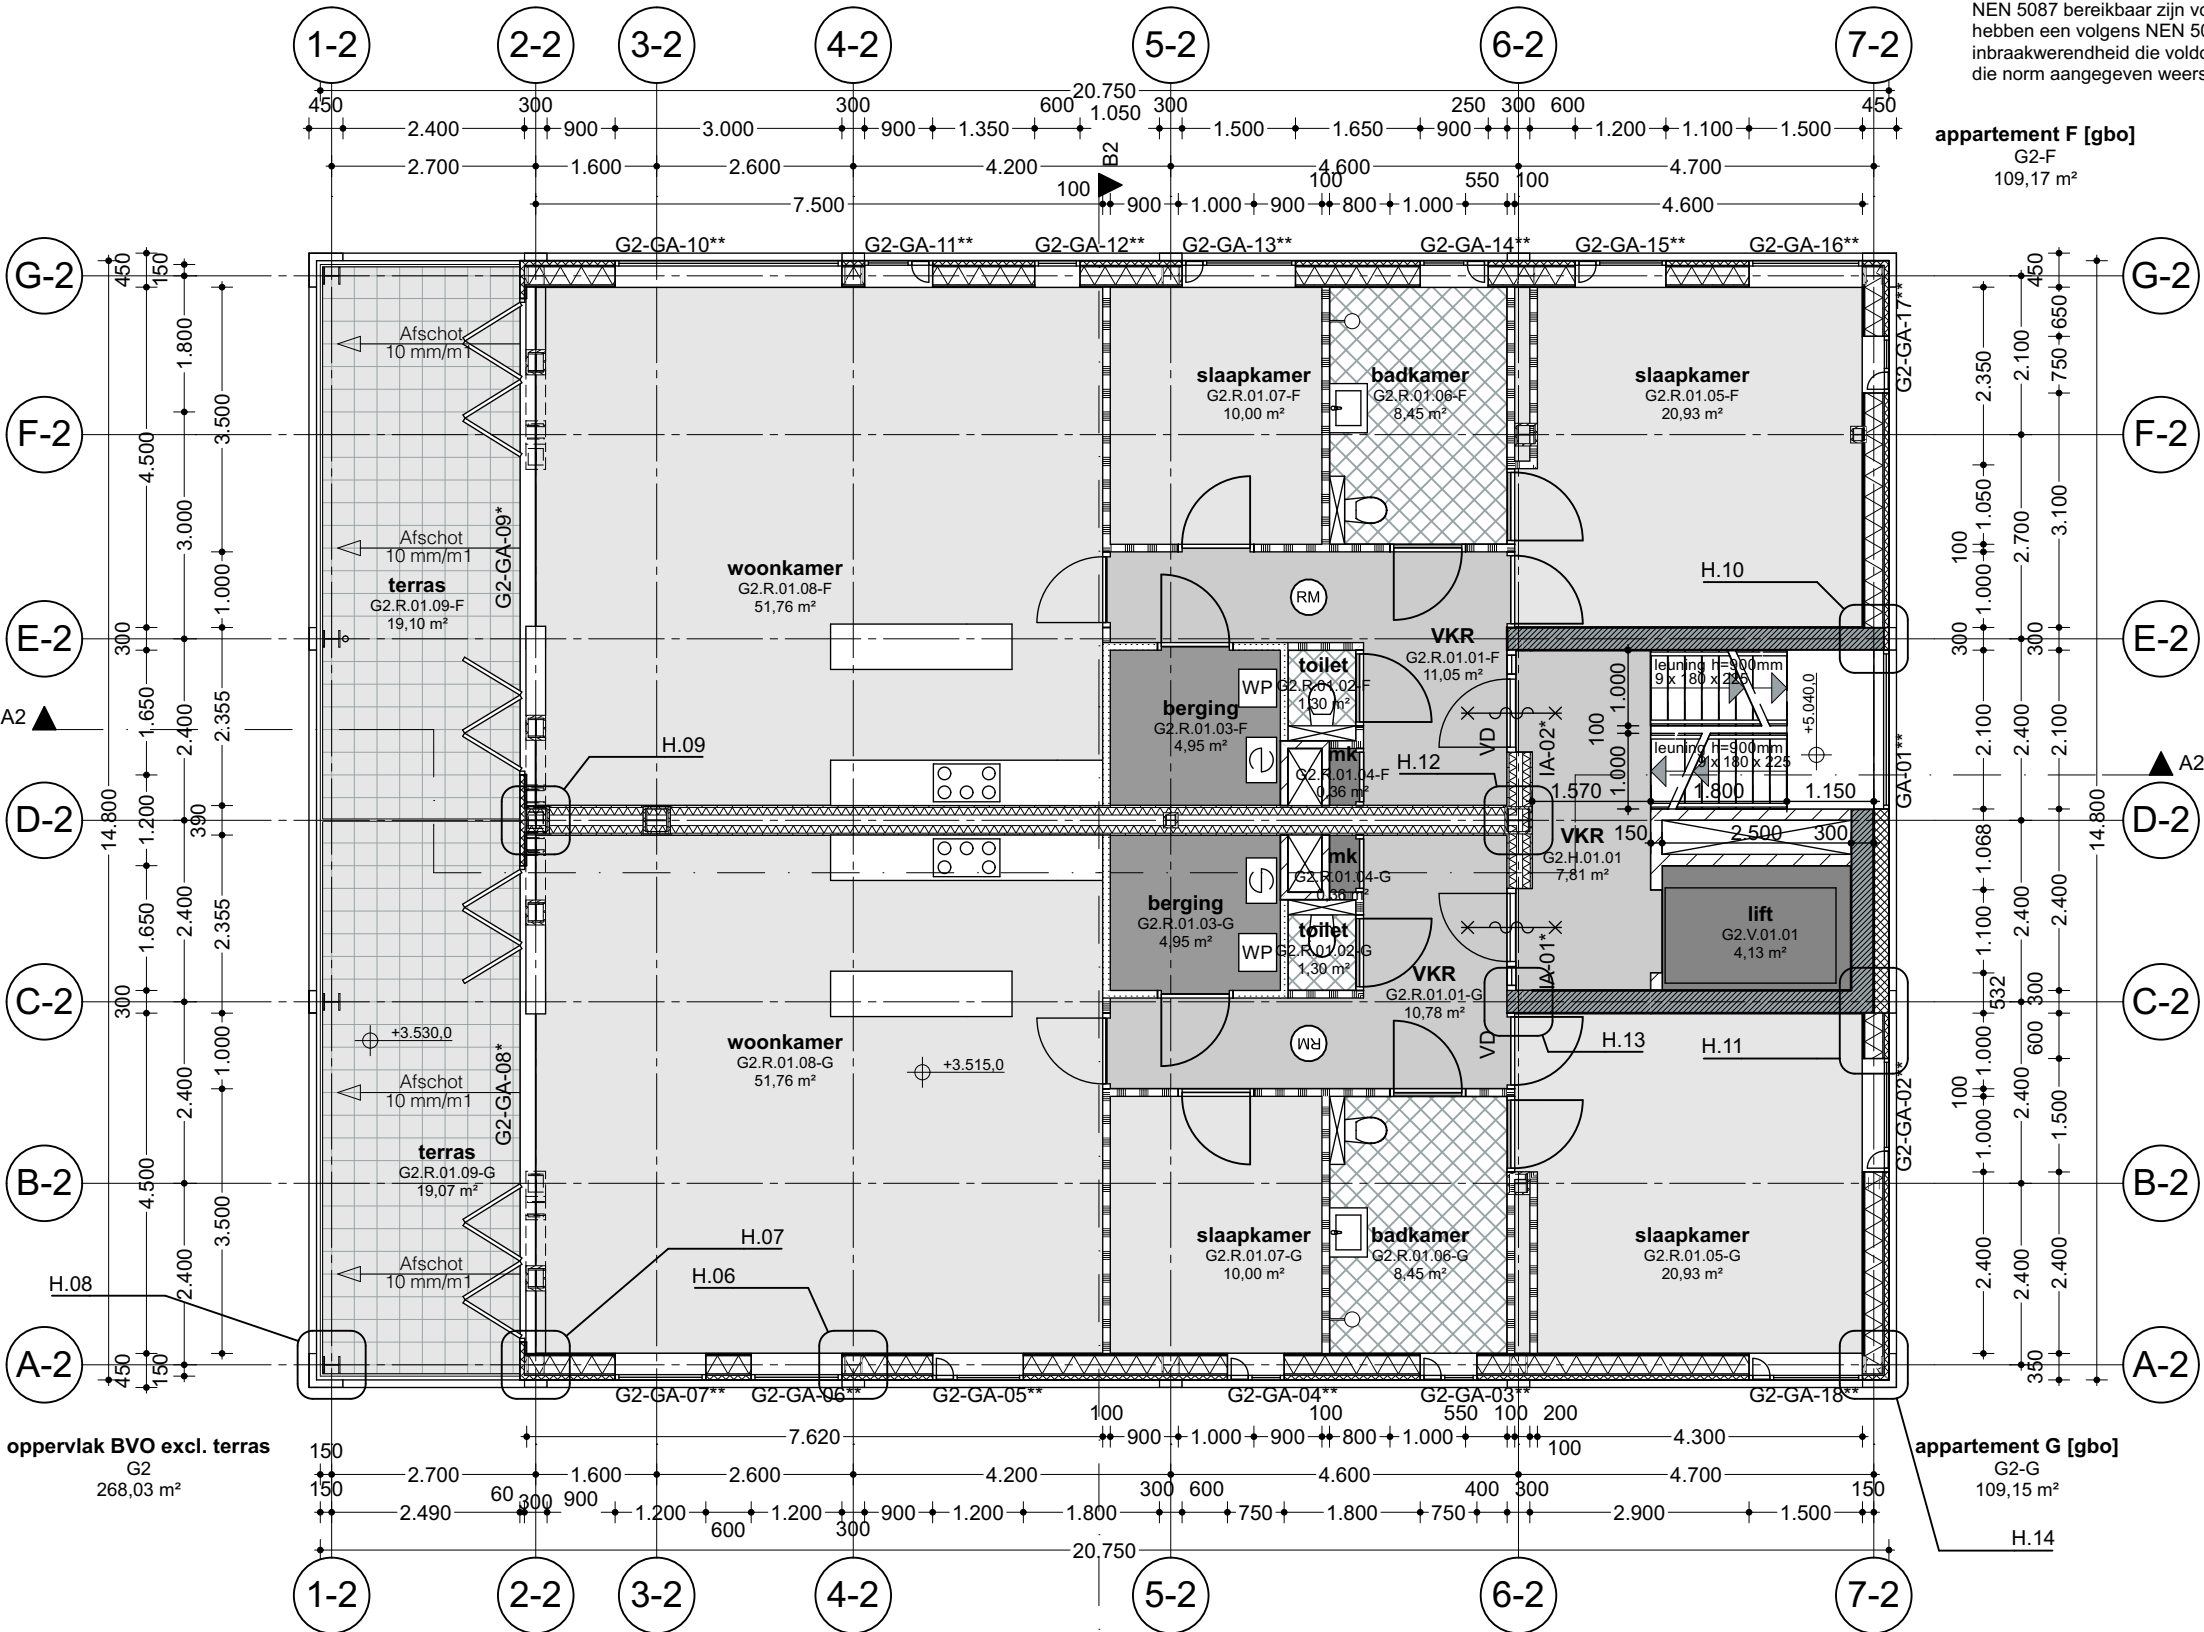

oppervlak BVO excl. terras
G2
268,03 m²

appartement G [gbo]
G2-G
109,15 m²

eisen mbt bouwbesluit 2012

- * letselveilig glas conform NEN-3569
- ** doorvalveilig glas conform NEN-3569
- Deuren, ramen, kozijnen en daarmee gelijk te stellen constructieonderdelen in een scheidingsconstructie van een niet-gemeenschappelijke ruimte die volgens NEN 5087 bereikbaar zijn voor inbraak, hebben een volgens NEN 5096 bepaalde inbraakwerendheid die voldoet aan de in die norm aangegeven weerstandsklasse 2

RENOVOOI

- gipsblokken
- kalkzandsteen wand
- lichte scheidingswand
- betonwand
- houtskeletbouw
- spouwmuur
- betonnen composietvloer
- geïsoleerde betonnen composietvloer
- betonnen breedplaatvloer
- tegelwerk: badkamer tot plafond, keuken en toilet tot +1.500
- geïsoleerde betonnen fundering

voorzieningen

- Balansventilatie systeem
- warmtepomp

oppervlakten

	G1	G2	G3	totaal
bruto inhoud (m³)	3.650	4.000	4.000	11.650
bruto vloeroppervlak (m²)	727	812	812	2.352
gebruiksoppervlak (m²)	732	877	877	2.485
verblijfsruimten (m²)	379	434	434	1.247
bebouwd terrein (m²)	60	74	74	209
onbebouwd terrein (m²)	221	233	233	687
Wijz. naam	Datum	Opmerking		
gew-A	18-10-22			
gew-B	19-04-11			

alle maatvoering door de aannemer voor uitvoering te controleren in het werk
Bouw fysica conform opgave ZRI
Constructie conform opgave constructeur


raak ARCHITECTEN BNA

Project Herontwikkeling benzinestation Heijermanslaan

Heijermanslaan 2, Uithoorn

werknummer: 1410
layoutnummer: G2 PLG-04
layoutnaam: 2e verdieping plattegrond GEBOUW 2 & 3
datum: 07 september 2018
fase: OV
schaal: 1:100
gewijzigd: gewijzigd: B

Opdrachtgever: Schouten
Gnephoek 4 - Alphen a/d Rijn

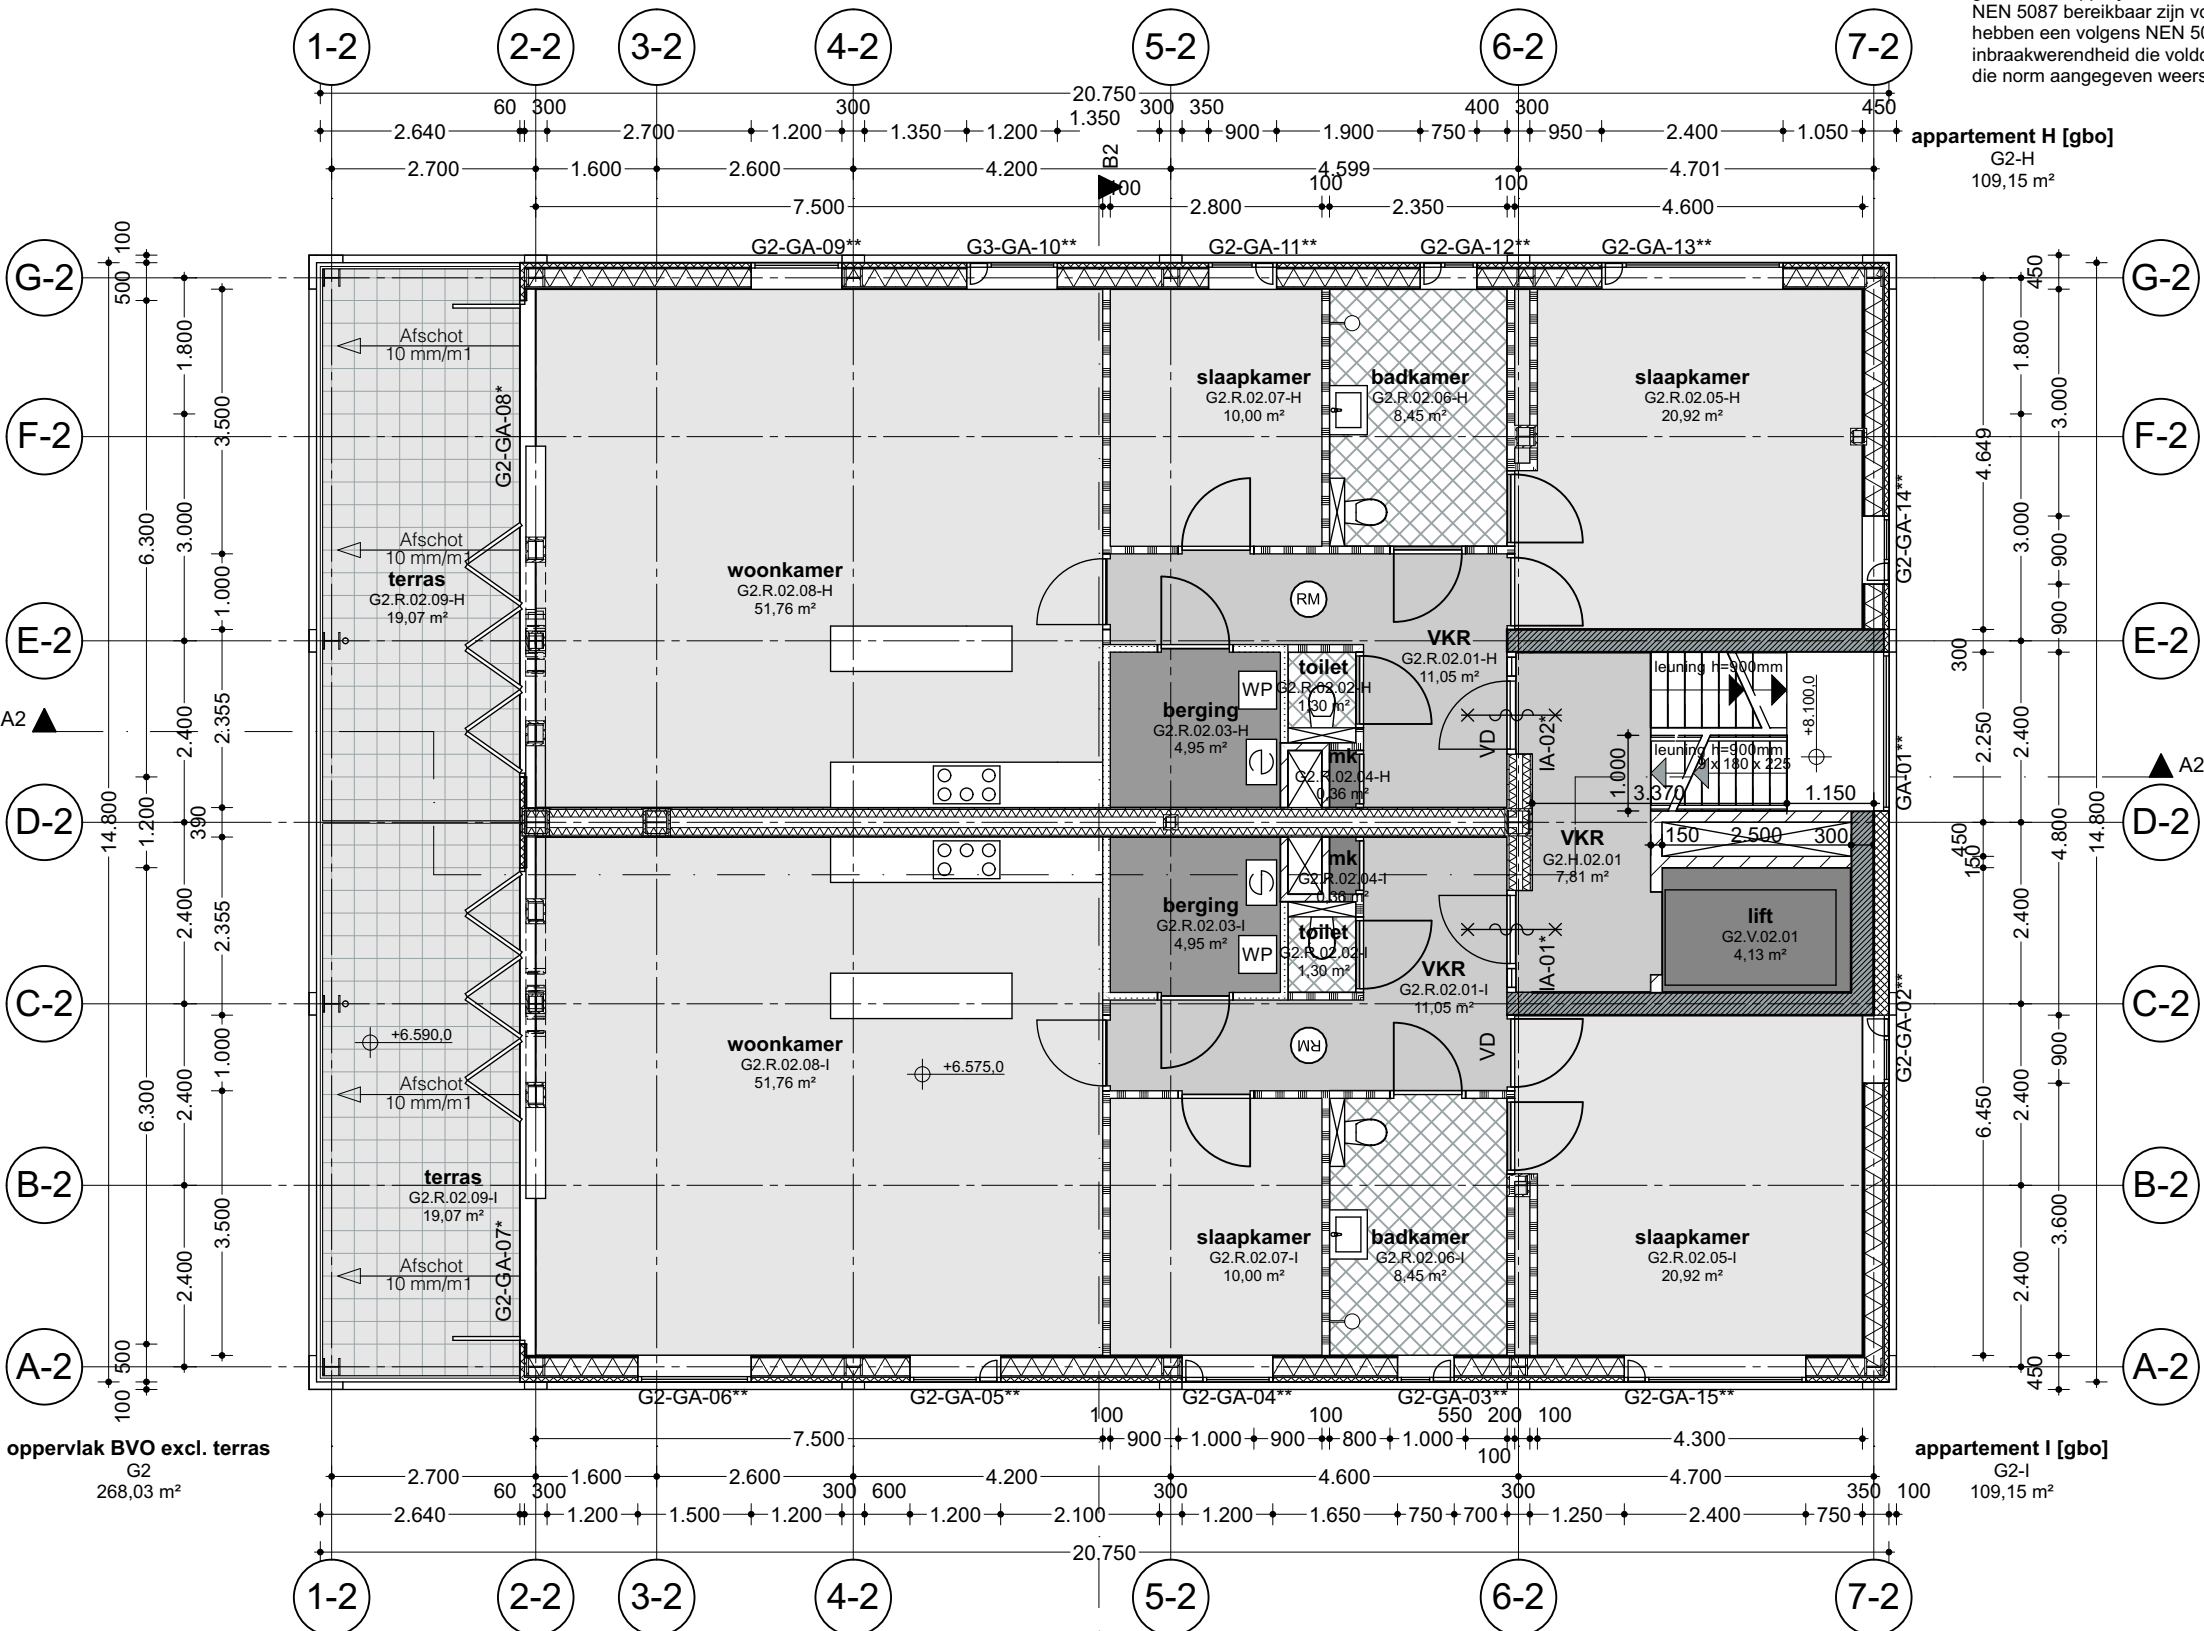

oppervlak BVO excl. terras
G2
268,03 m²

appartement I [gbo]
G2-I
109,15 m²

eisen mbt bouwbesluit 2012

- * letselveilig glas conform NEN-3569
- ** doorvalveilig glas conform NEN-3569

Deuren, ramen, kozijnen en daarmee gelijk te stellen constructieonderdelen in een scheidingsconstructie van een niet-gemeenschappelijke ruimte die volgens NEN 5087 bereikbaar zijn voor inbraak, hebben een volgens NEN 5096 bepaalde inbraakwerendheid die voldoet aan de in die norm aangegeven weerstandsklasse 2

RENOVOOI

- gipsblokken
- kalkzandsteen wand
- lichte scheidingswand
- betonwand
- houtskeletbouw
- spouwmuur
- betonnen composietvloer
- geïsoleerde betonnen composietvloer
- betonnen breedplaatvloer
- tegelwerk: badkamer tot plafond, keuken en toilet tot +1.500
- geïsoleerde betonnen fundering

voorzieningen

- Balansventilatie systeem
- warmtepomp

oppervlakten

	G1	G2	G3	totaal
bruto inhoud (m³)	3.650	4.000	4.000	11.650
bruto vloeroppervlak (m²)	727	812	812	2.352
gebruiksoppervlak (m²)	732	877	877	2.485
verblijfsruimten (m²)	379	434	434	1.247
bebouwd terrein (m²)	60	74	74	209
onbebouwd terrein (m²)	221	233	233	687
Wijz. naam	Datum	Opmerking		
gew-A	18-10-22			
gew-B	19-04-11			

alle maatvoering door de aannemer voor uitvoering te controleren in het werk
Bouwfysica conform opgave ZRI
Constructie conform opgave constructeur


raak ARCHITECTEN BNA

Project Herontwikkeling benzinestation Heijermanslaan

Heijermanslaan 2, Uithoorn

werknnummer: 1410
layoutnummer: G2 PLG-05
layoutnaam: 3e verdieping plattegrond GEBOUW 2 & 3
datum: 07 september 2018
fase: OV
schaal: 1:100
gewijzigd: gewijzigd: B

Opdrachtgever: Schouten
Gnephoek 4 - Alphen a/d Rijn

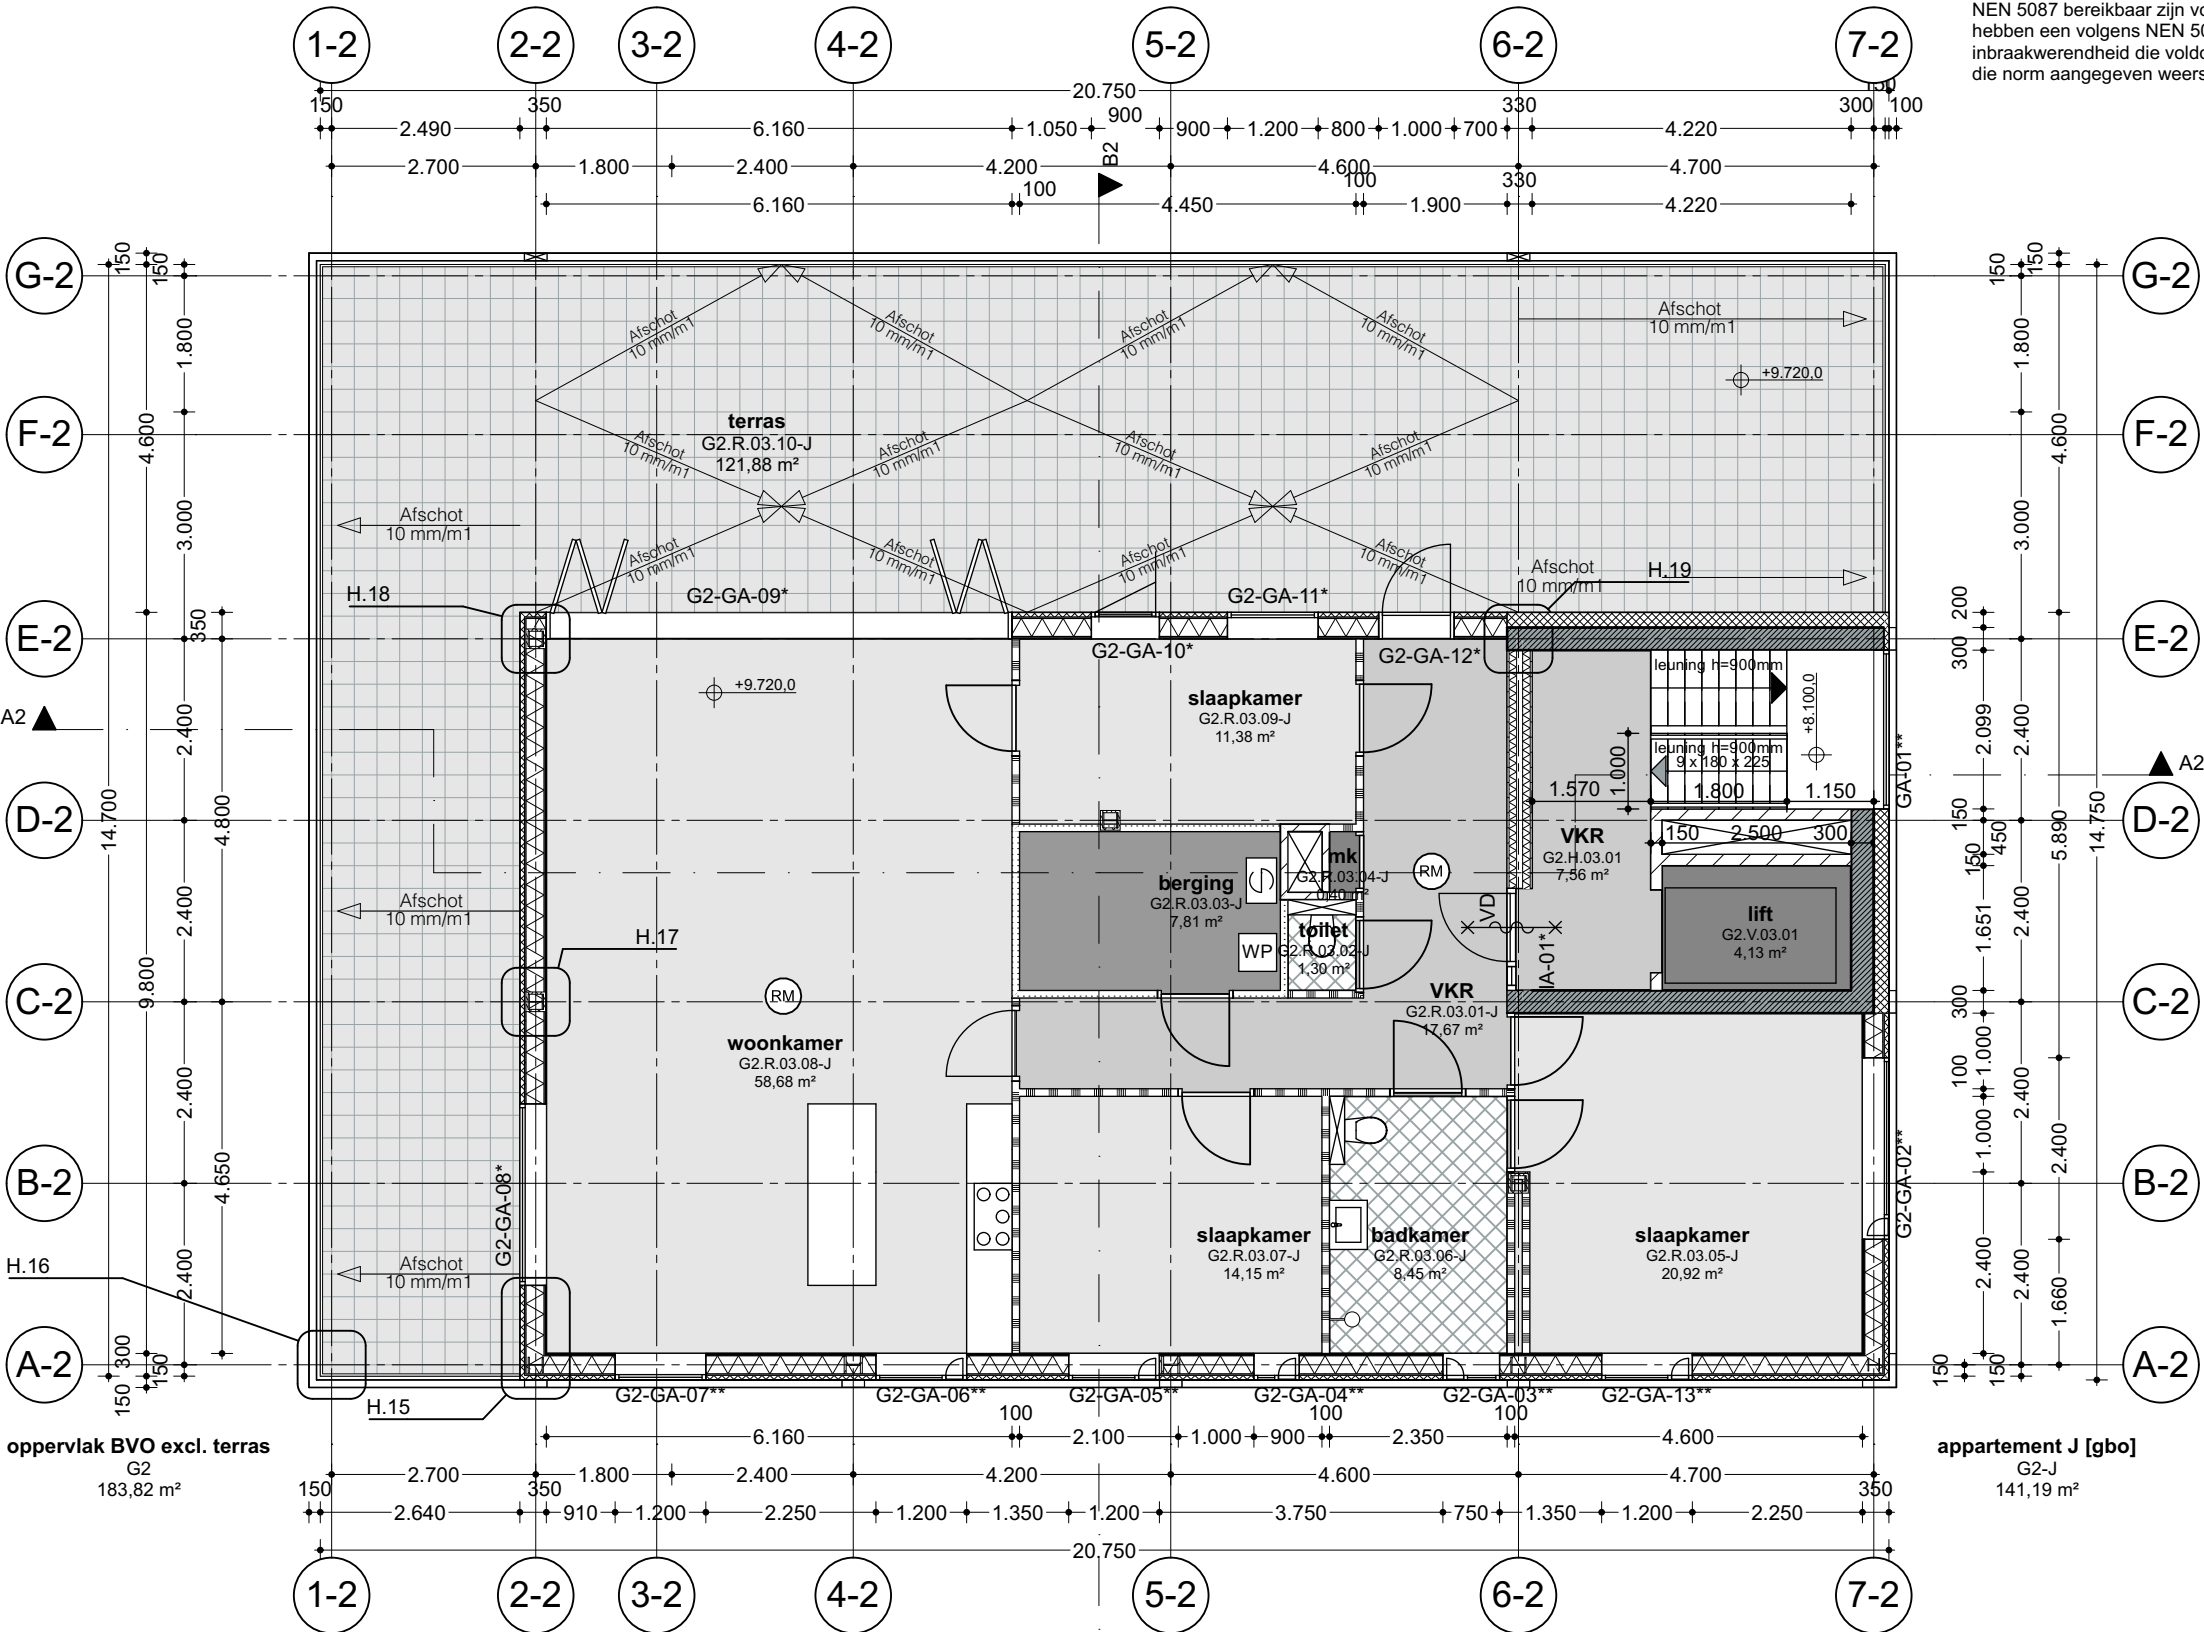

appartement J [gbo]
G2-J
141,19 m²

eisen mbt bouwbesluit 2012

- * letselveilig glas conform NEN-3569
- ** doorvalveilig glas conform NEN-3569
- Deuren, ramen, kozijnen en daarmee gelijk te stellen constructieonderdelen in een scheidingsconstructie van een niet-gemeenschappelijke ruimte die volgens NEN 5087 bereikbaar zijn voor inbraak, hebben een volgens NEN 5096 bepaalde inbraakwerendheid die voldoet aan de in die norm aangegeven weerstandsklasse 2

RENVOOI

- gipsblokken
- kalkzandsteen wand
- lichte scheidingswand
- betonwand
- houtskeletbouw
- spouwmuur
- betonnen composietvloer
- geïsoleerde betonnen composietvloer
- betonnen breedplaatvloer
- tegelwerk: badkamer tot plafond, keuken en toilet tot +1.500
- geïsoleerde betonnen fundering

voorzieningen

- Balansventilatie systeem
- warmtepomp

oppervlakten

	G1	G2	G3	totaal
bruto inhoud (m³)	3.650	4.000	4.000	11.650
bruto vloeroppervlak (m²)	727	812	812	2.352
gebruiksoppervlak (m²)	732	877	877	2.485
verblijfsruimten (m²)	379	434	434	1.247
bebouwd terrein (m²)	60	74	74	209
onbebouwd terrein (m²)	221	233	233	687

Wijz. naam	Datum	Opmerking
gew-A	18-10-22	
gew-B	19-04-11	

alle maatvoering door de aannemer voor uitvoering te controleren in het werk
Bouwlycis conform opgave ZRI
Constructie conform opgave constructeur

raak ARCHITECTEN BNA

Project Herontwikkeling benzinestation Heijermanslaan

Heijermanslaan 2, Uithoorn

werknnummer:	1410
layoutnummer:	G2 PLG-06
layoutnaam:	dak plattegrond GEBOUW 2 & 3
datum:	07 september 2018
fase:	OV
schaal:	1:100
gewijzigd:	gewijzigd: B

Opdrachtgever: Schouten
Gnephoek 4 - Alphen a/d Rijn

