


SITUATIE, BESTAAND
Schaal 1:100

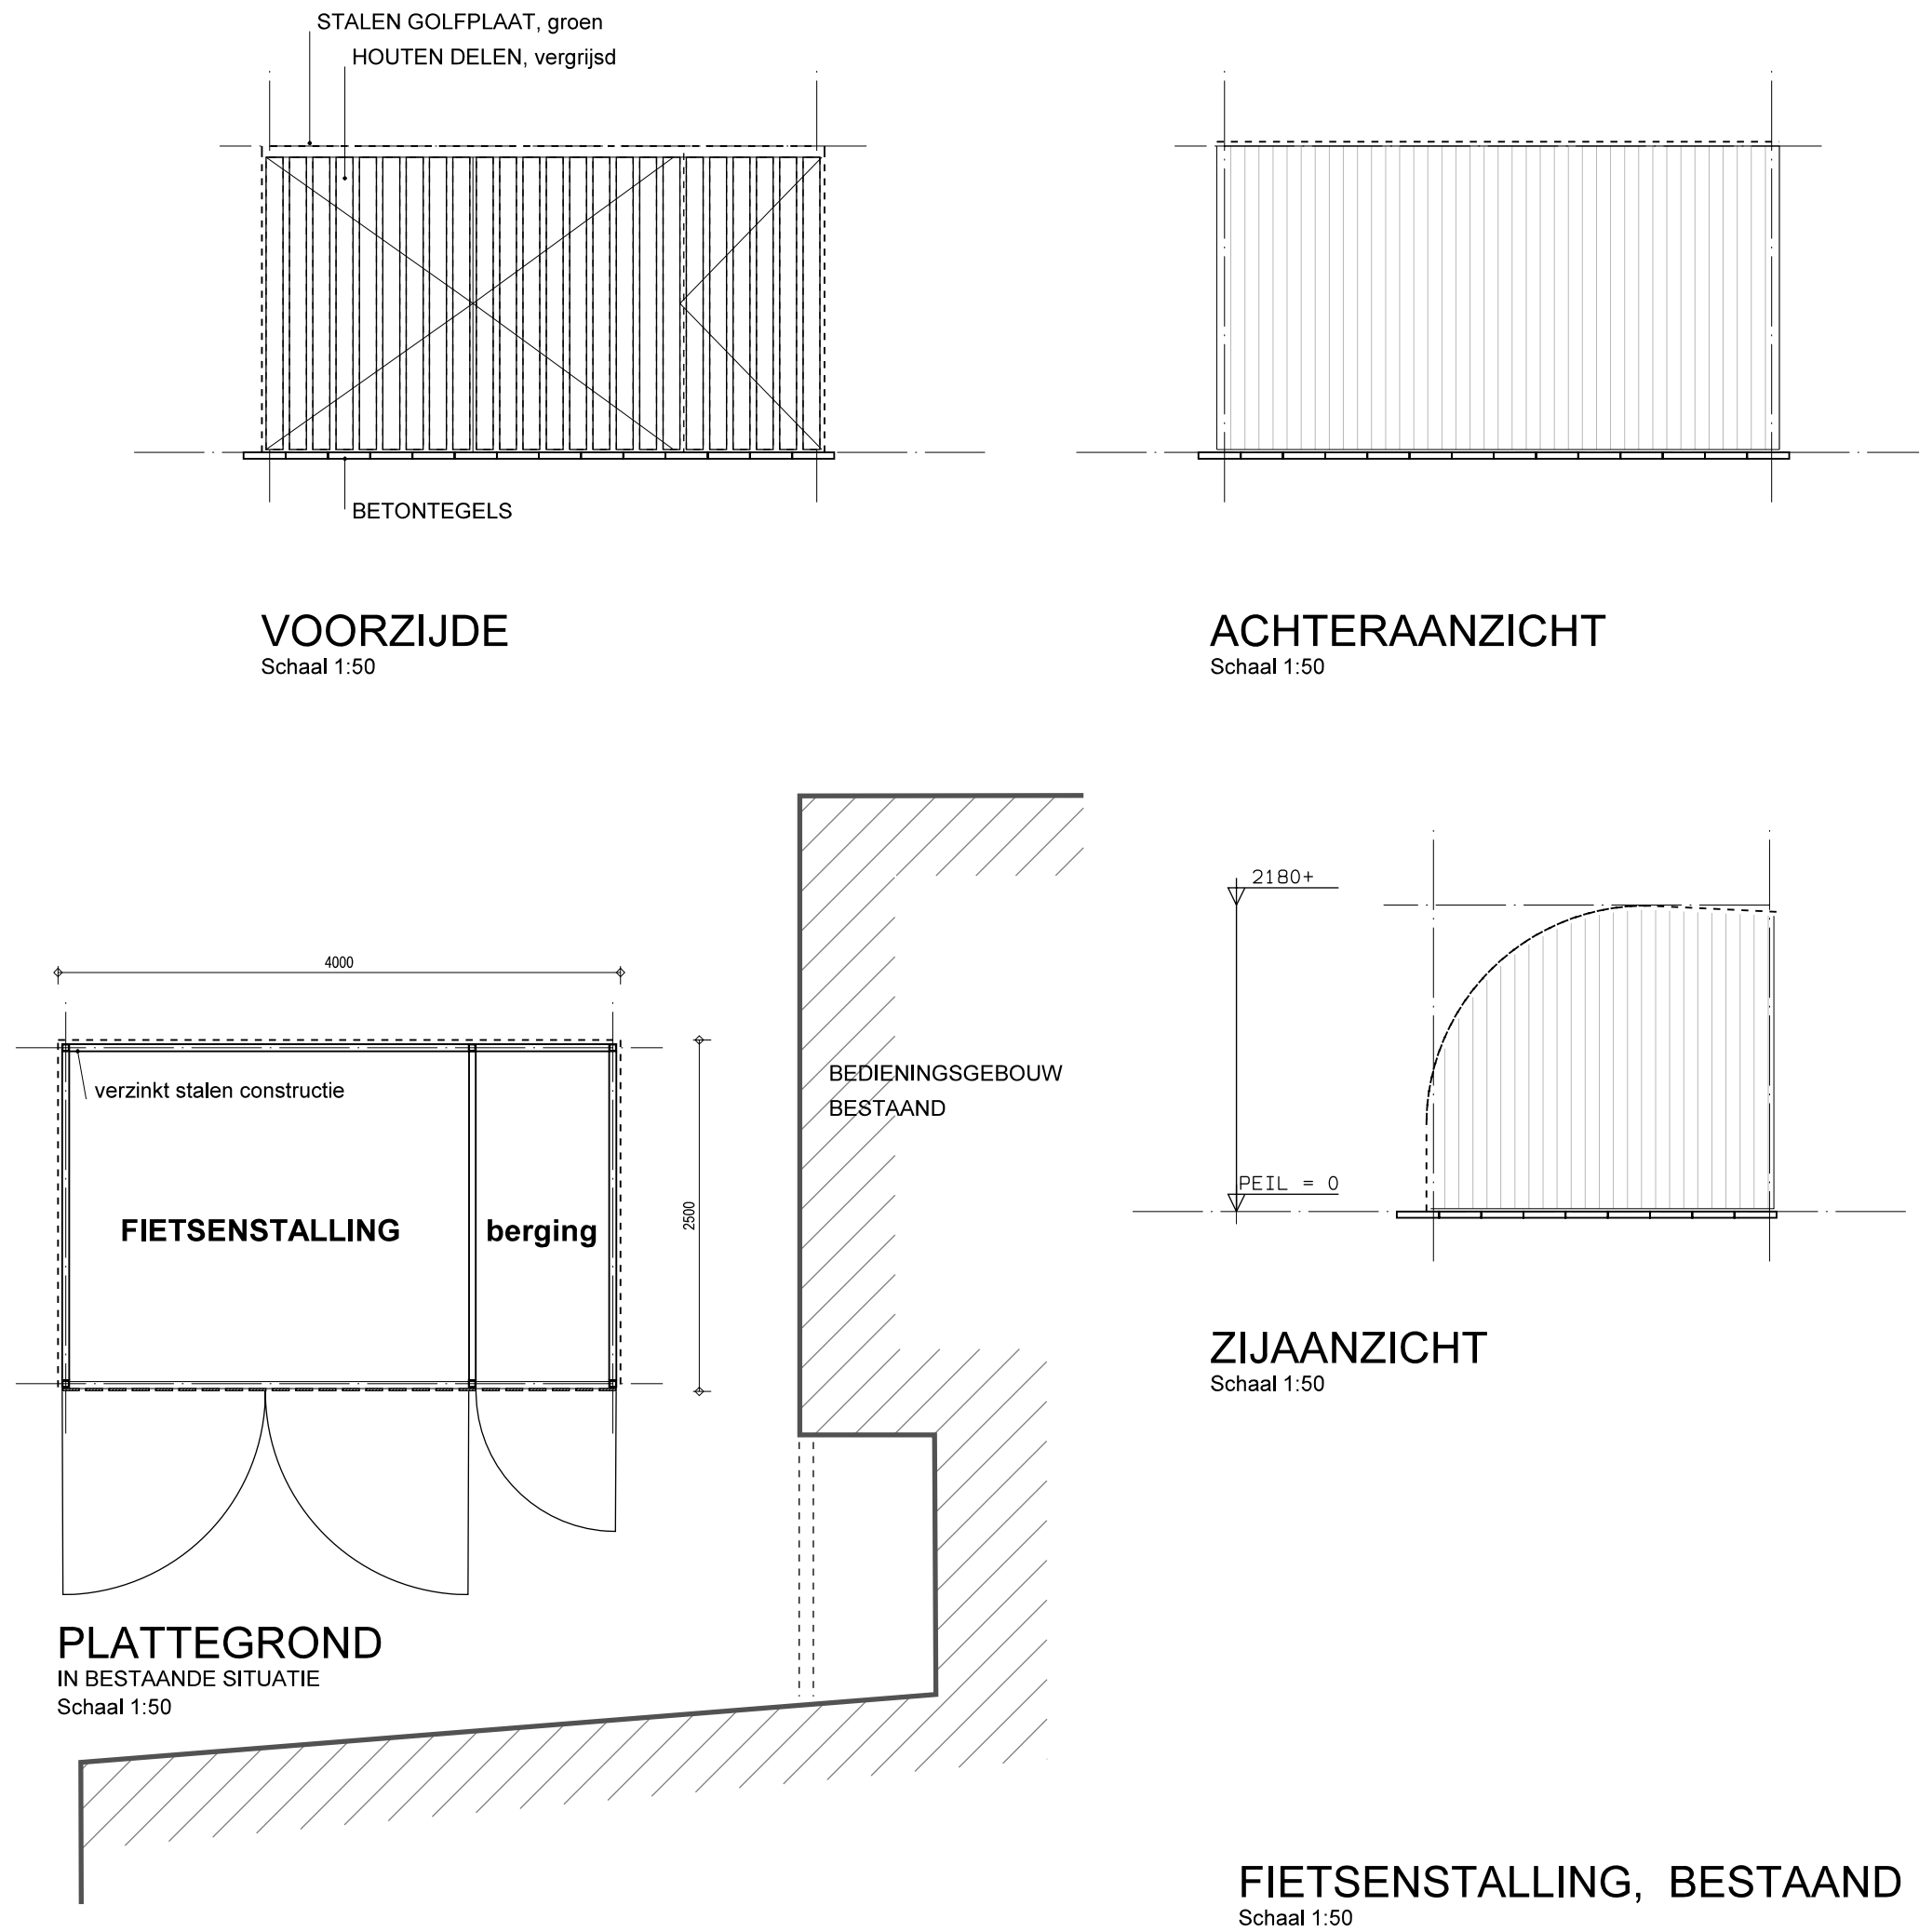

Foto's huidige situatie, omgeving



SITUATIE
Gemeente Amsterdam
Schaal: 1:2000
Sectie: F
Nummer: 3247

OMGEVINGSVERGUNNING

Projectomschrijving
Tijdelijk Bedieningsgebouw en Fietshok
Jaagpad 44
Amsterdam
Opdrachtgever
Gemeente Amsterdam
Programma Zuidas(dok)

Fase

OMGEVINGSVERGUNNING

Onderwerp
Overzichtstekening Bestaande Toestand
Situatie, Foto's - Fietshok: plattegrond, gevels

Schaal
1:50/100/1000

Formaat
A1

Tekening datum
15-12-2021

Versie Gewijzigd

A
B
C
D
E
F
G
H

639-01-1 B-01
Projectnummer Tekening nummer

Adres:
Wijkmeerweg 25A
1948 NT Beverwijk
Telefoon
0251 37 4105 | 06 2000 54 26
E-mail:
info@md-bouwadvies.nl
Website:
www.md-bouwadvies.nl

MD B
MD Bouwadvies