

**Aanvrager** : Amgro Maarssen B.V., Gageldijk 79 te 3602 AJ Maarssen.

**Betreft** : Het aanleggen van dam met duiker met inrit en het dempen van sloot en graven nieuwe sloot ter vervanging bij het agrarisch bedrijf, Achterweteringseweg 59 te 3738 MB Maartensdijk.

Schaal : 1 : 50

Datum : 21 januari 2019.

Gewijz. :

Bouwkundig ontwerp- en adviesbureau

G.J. van Ekris b.v.

Dorpsweg 71


3738CB Maartensdijk

tel. 0346-213763

fax 0346-213289


mobiel 06-53402835.

mail [info@gjvanekrisbv.nl](mailto:info@gjvanekrisbv.nl)

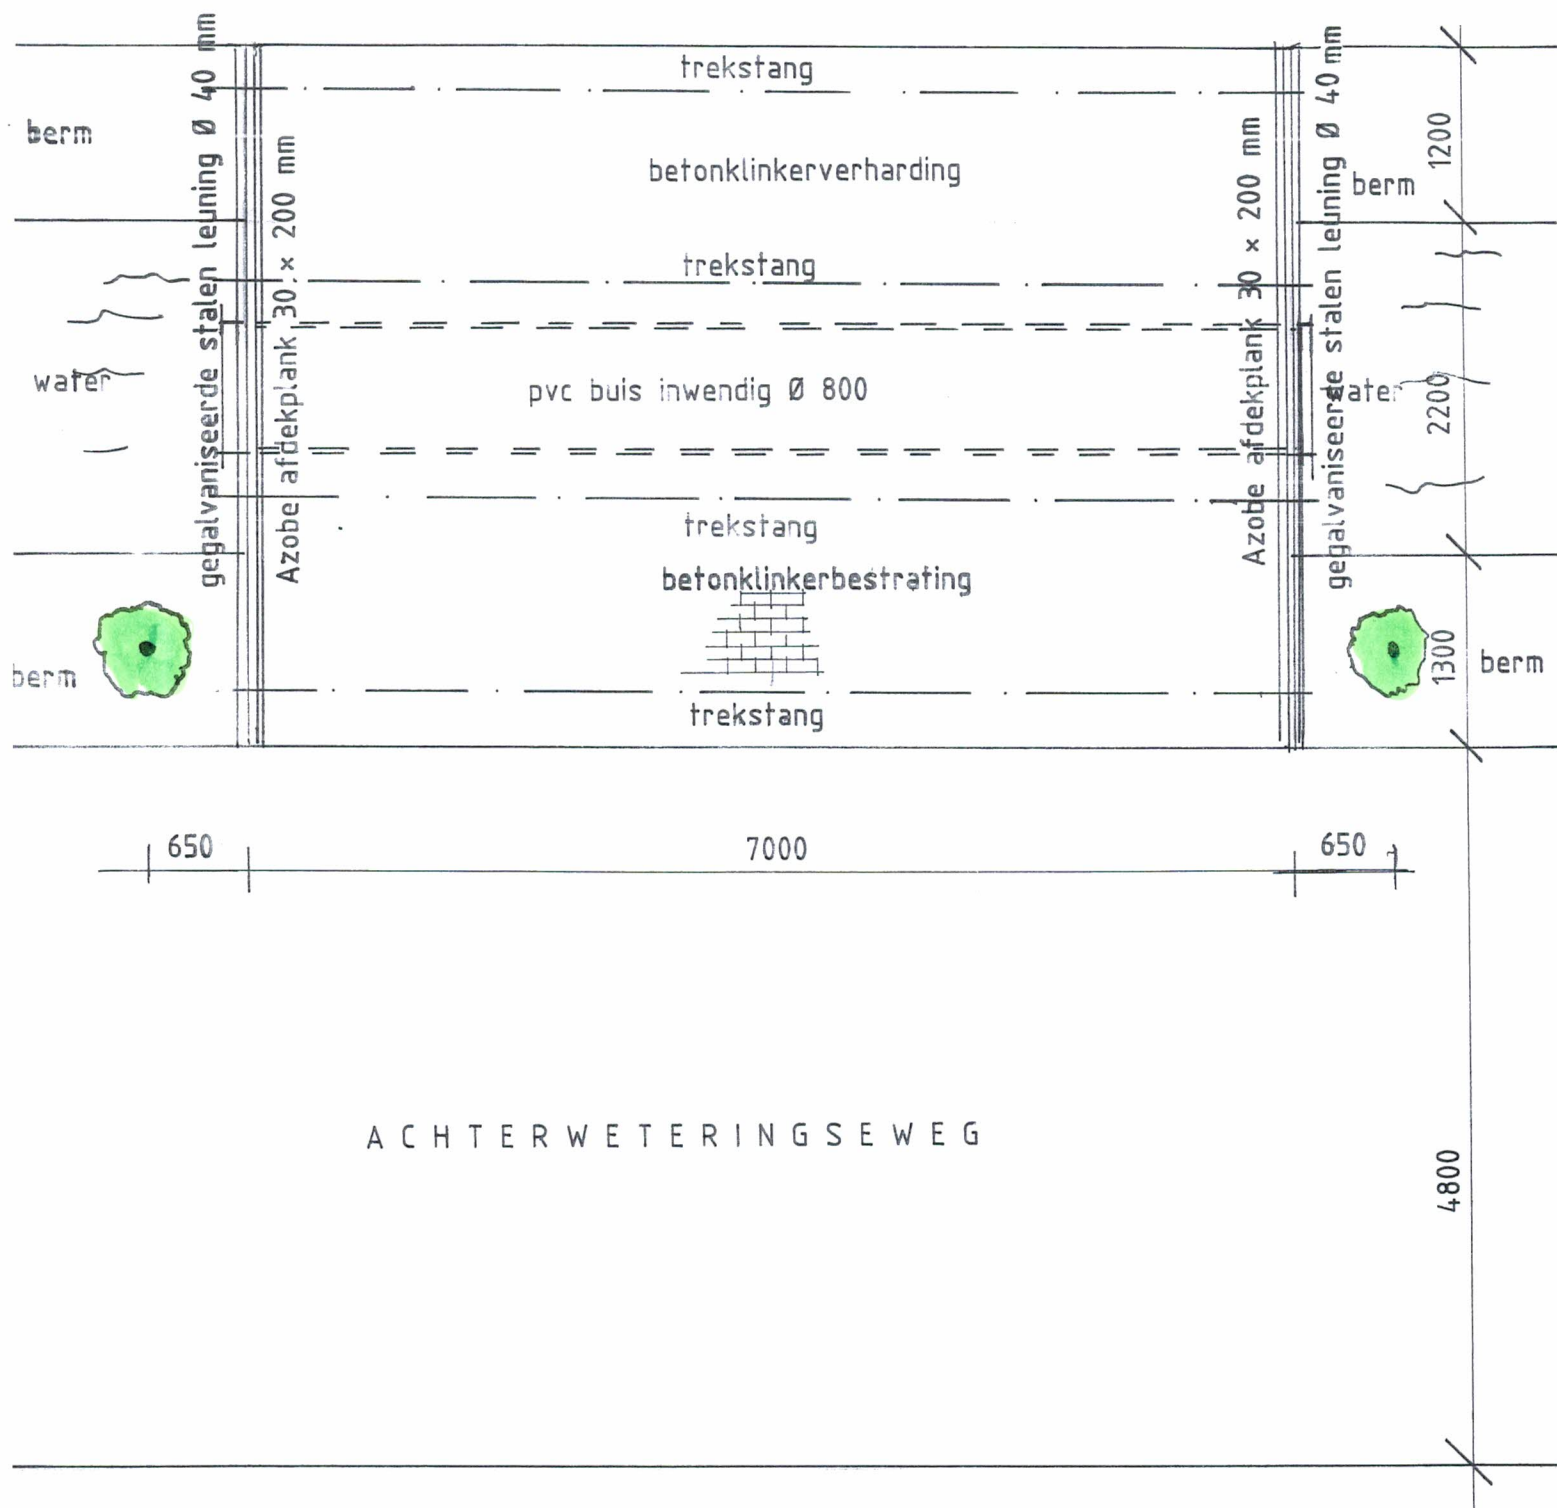


ACHTERWETERINGSEWEG


Plattegrond

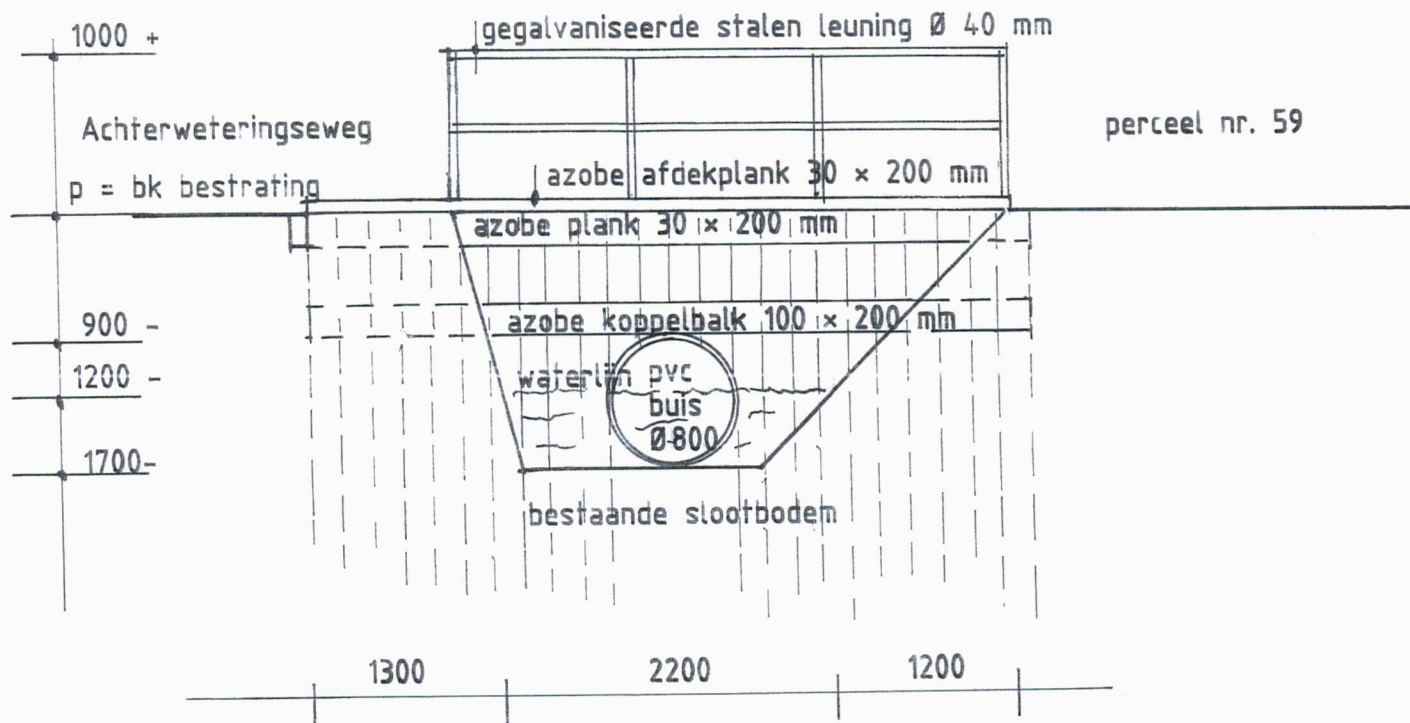

Zijaanzicht

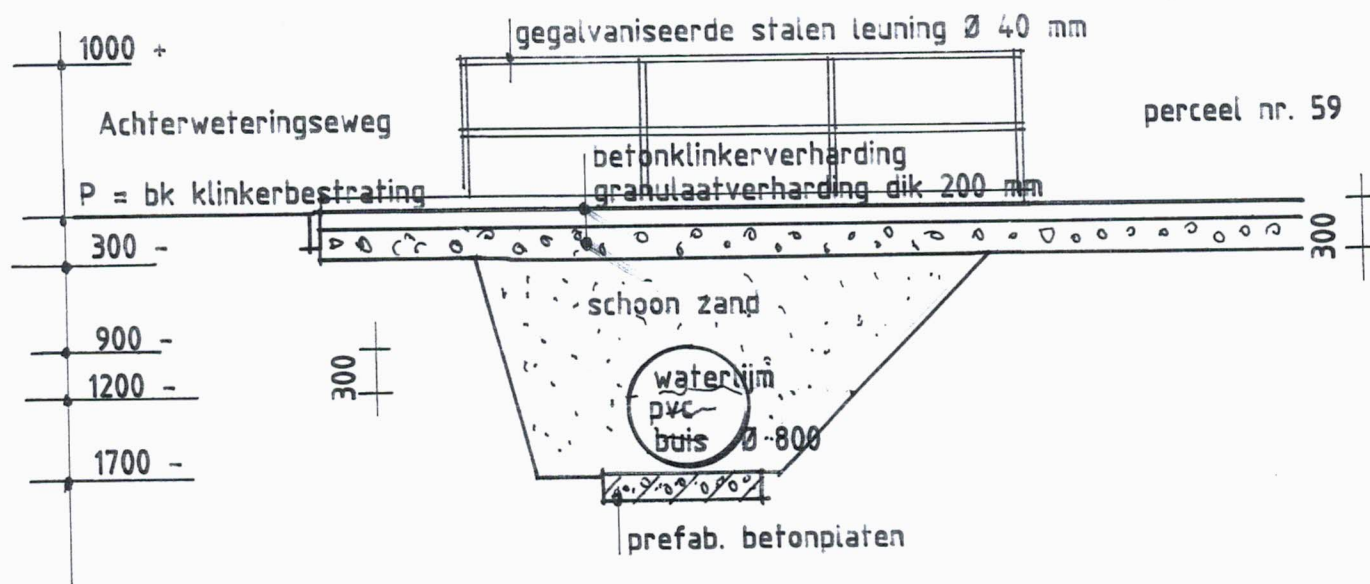

Dwarsdoorsnede

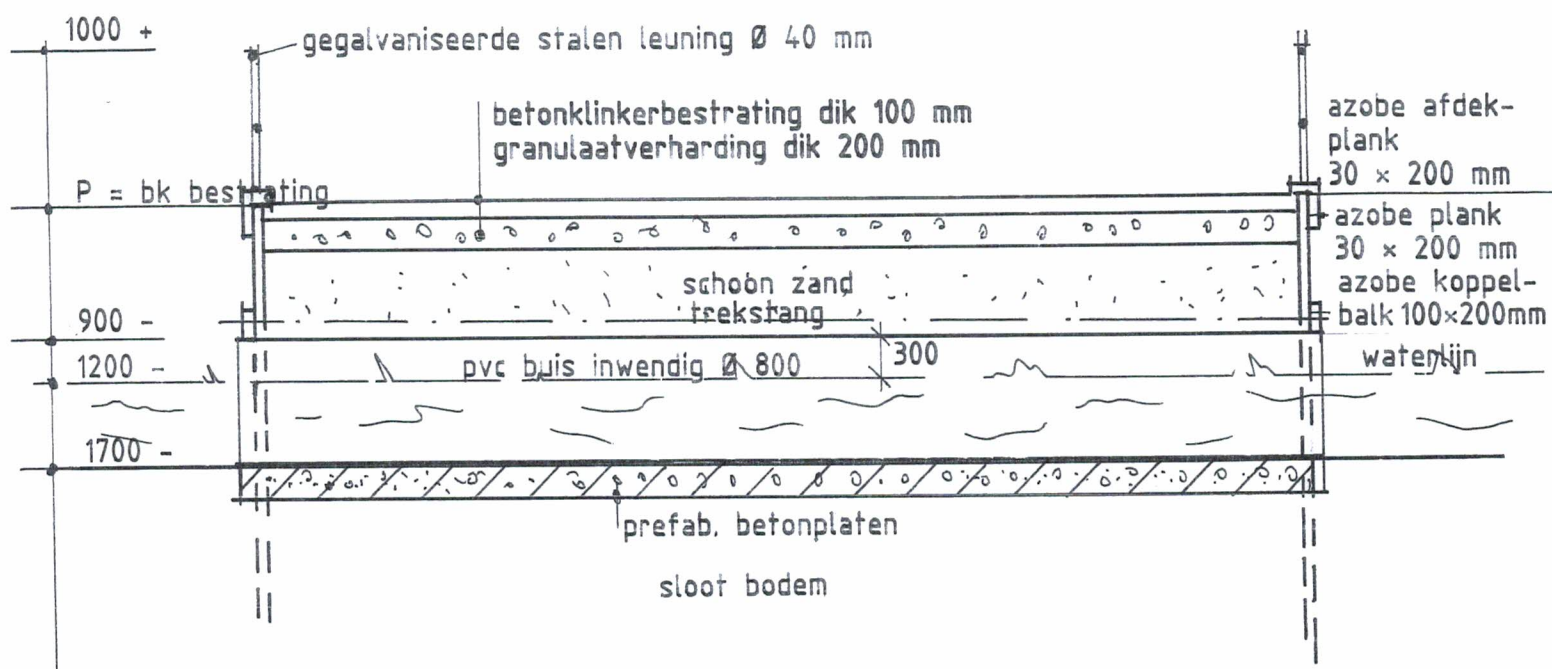

Dwarsdoorsnede

12345  
25

Deze kaart is noordgericht

Perceelnummer

Huisnummer

Vastgestelde kadastrale grens

Voorlopige kadastrale grens

Administratieve kadastrale grens

Bebouwing

Overige topografie

Schaal 1:1000

Kadastrale gemeente

Sectie

Perceel

MAARTENSDIJK

N

746



Voor een eensluitend uittreksel, Apeldoorn, 31 maart 2017

De bewaarder van het kadaster en de openbare registers

Aan dit uittreksel kunnen geen betrouwbare maten worden ontleend.

De Dienst voor het kadaster en de openbare registers behoudt zich de intellectuele eigendomsrechten voor, waaronder het auteursrecht en het databankenrecht.



12345  
25

Deze kaart is noordgericht

Perceelnummer

Huisnummer

Vastgestelde kadastrale grens

Voorlopige kadastrale grens

Administratieve kadastrale grens

Bebouwing

Overige topografie

Voor een eensluidend uittreksel, Y, 4 december 2018

De bewaarder van het kadaster en de openbare registers

Schaal 1:2000

Kadastrale gemeente

Sectie

Perceel

Maartensdijk

N

746



Aan dit uittreksel kunnen geen betrouwbare maten worden ontleend.

De Dienst voor het kadaster en de openbare registers behoudt zich de intellectuele eigendomsrechten voor, waaronder het auteursrecht en het databankenrecht.