

werk:

Vervangende nieuwbouw van een woning met bijgebouw en bouw brug
Bouwplaats: Lopikerweg Oost 114 te Lopik

opdrachtgever:



Lopikerweg Oost 80,
3411 JH Lopik
tel 0348-552356

getekend: JAvB

datum: 04-05-2021

tekening:

brug:
situatie, plattegrond en doorsnede

schaal: 1:50

formaat: A3

wijz.A:23-09-2021

wijz.B:

wijz.C:

wijz.D:

wijz.E:





Bureau van Beek Zuidzijdseweg 156 - 3415PS- Polsbroek
telefoon: 06-14219950 - email: info@bureauvanbeek.nl


tekening nr.:

2023.BR-A


bestrating
erf Lopikerweg Oost 114

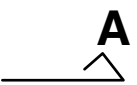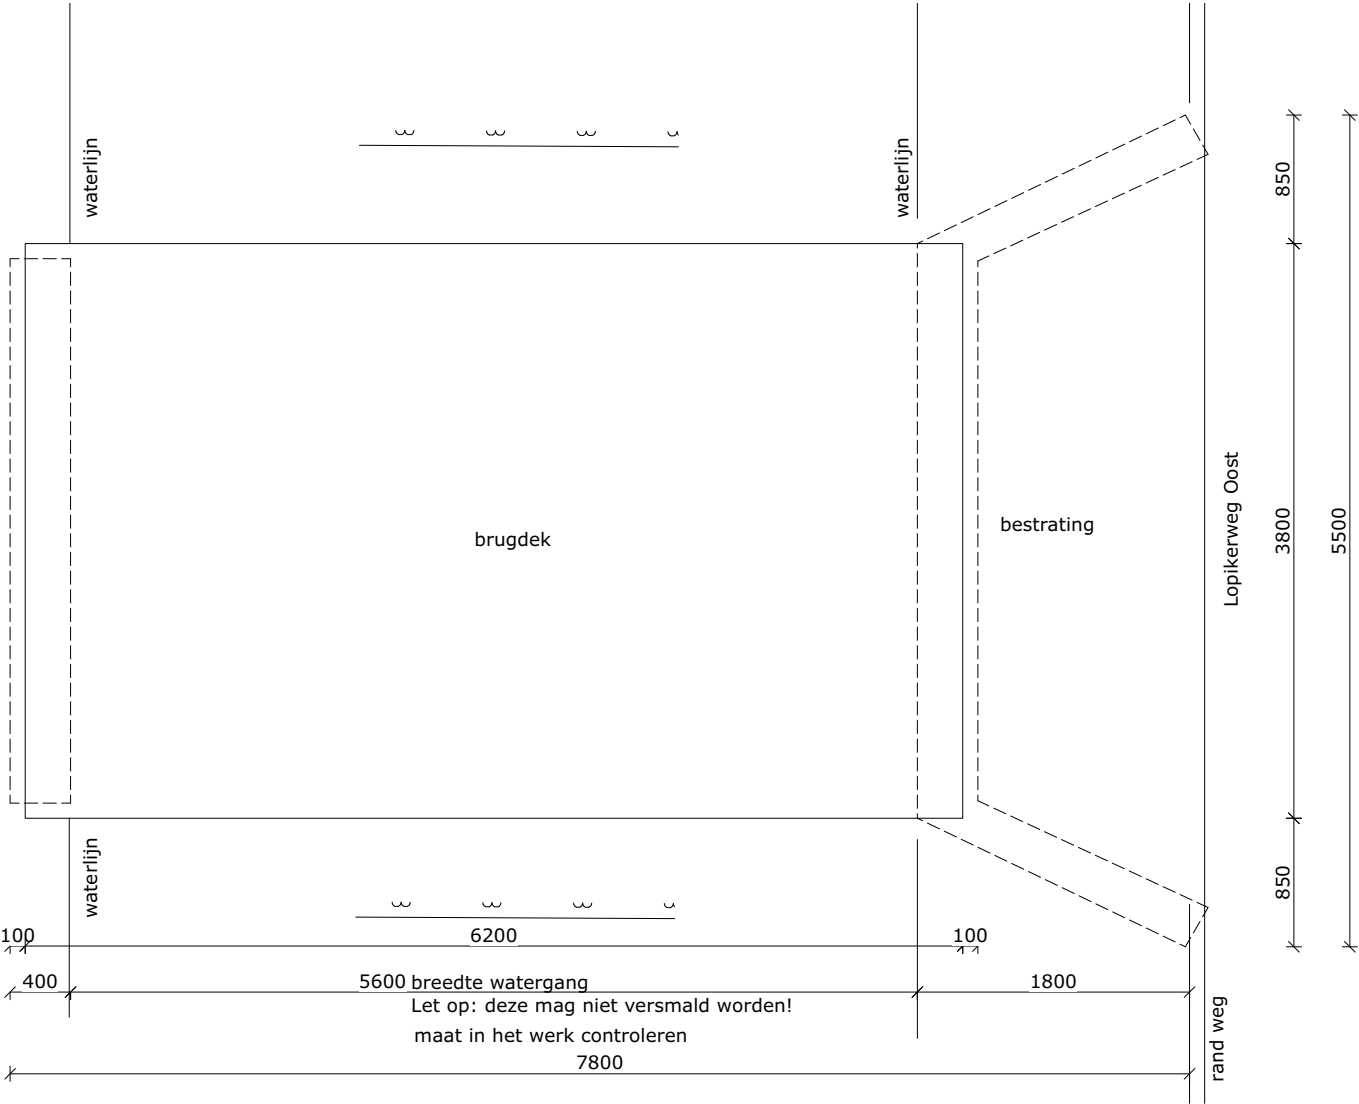

PLATTEGROND

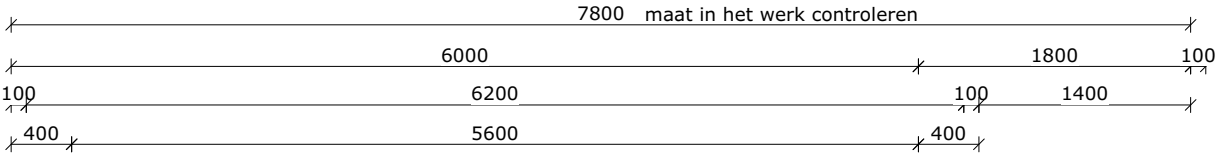

bestrating
erf Lopikerweg Oost 114

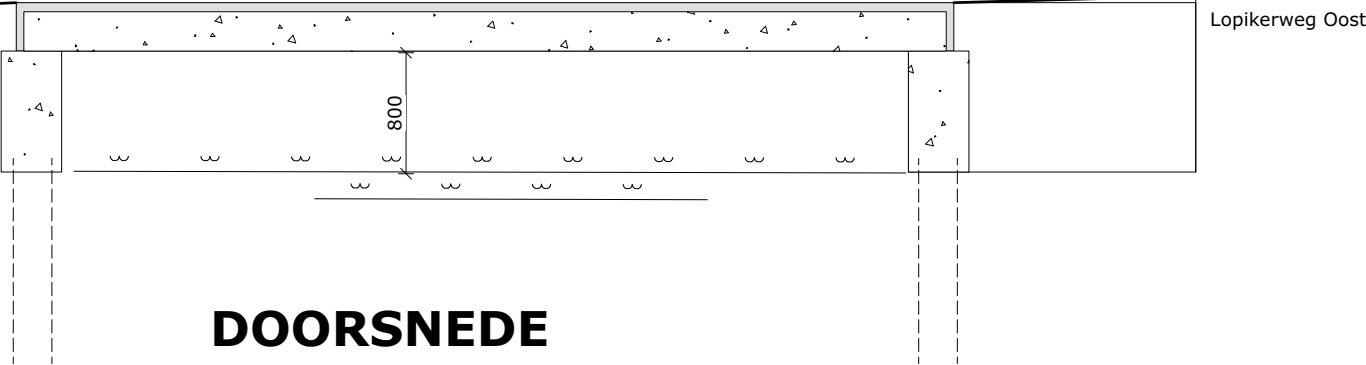

DOORSNEDE

PLATTEGROND EN DOORSNEDE
NIEUW TE BOUWEN BRUG

Vervangende nieuwbouw van een woning en bijgebouw/2023
S. van Elteren, Lopikerweg Oost 114 te Lopik

 **Bureau van Beek** Zuidzijdseweg 156 - 3415PS - Polsbroek
telefoon: 06-14219950 - email: info@bureauvanbeek.nl

schaal 1:50

gewijz.:

bladnr.
1