
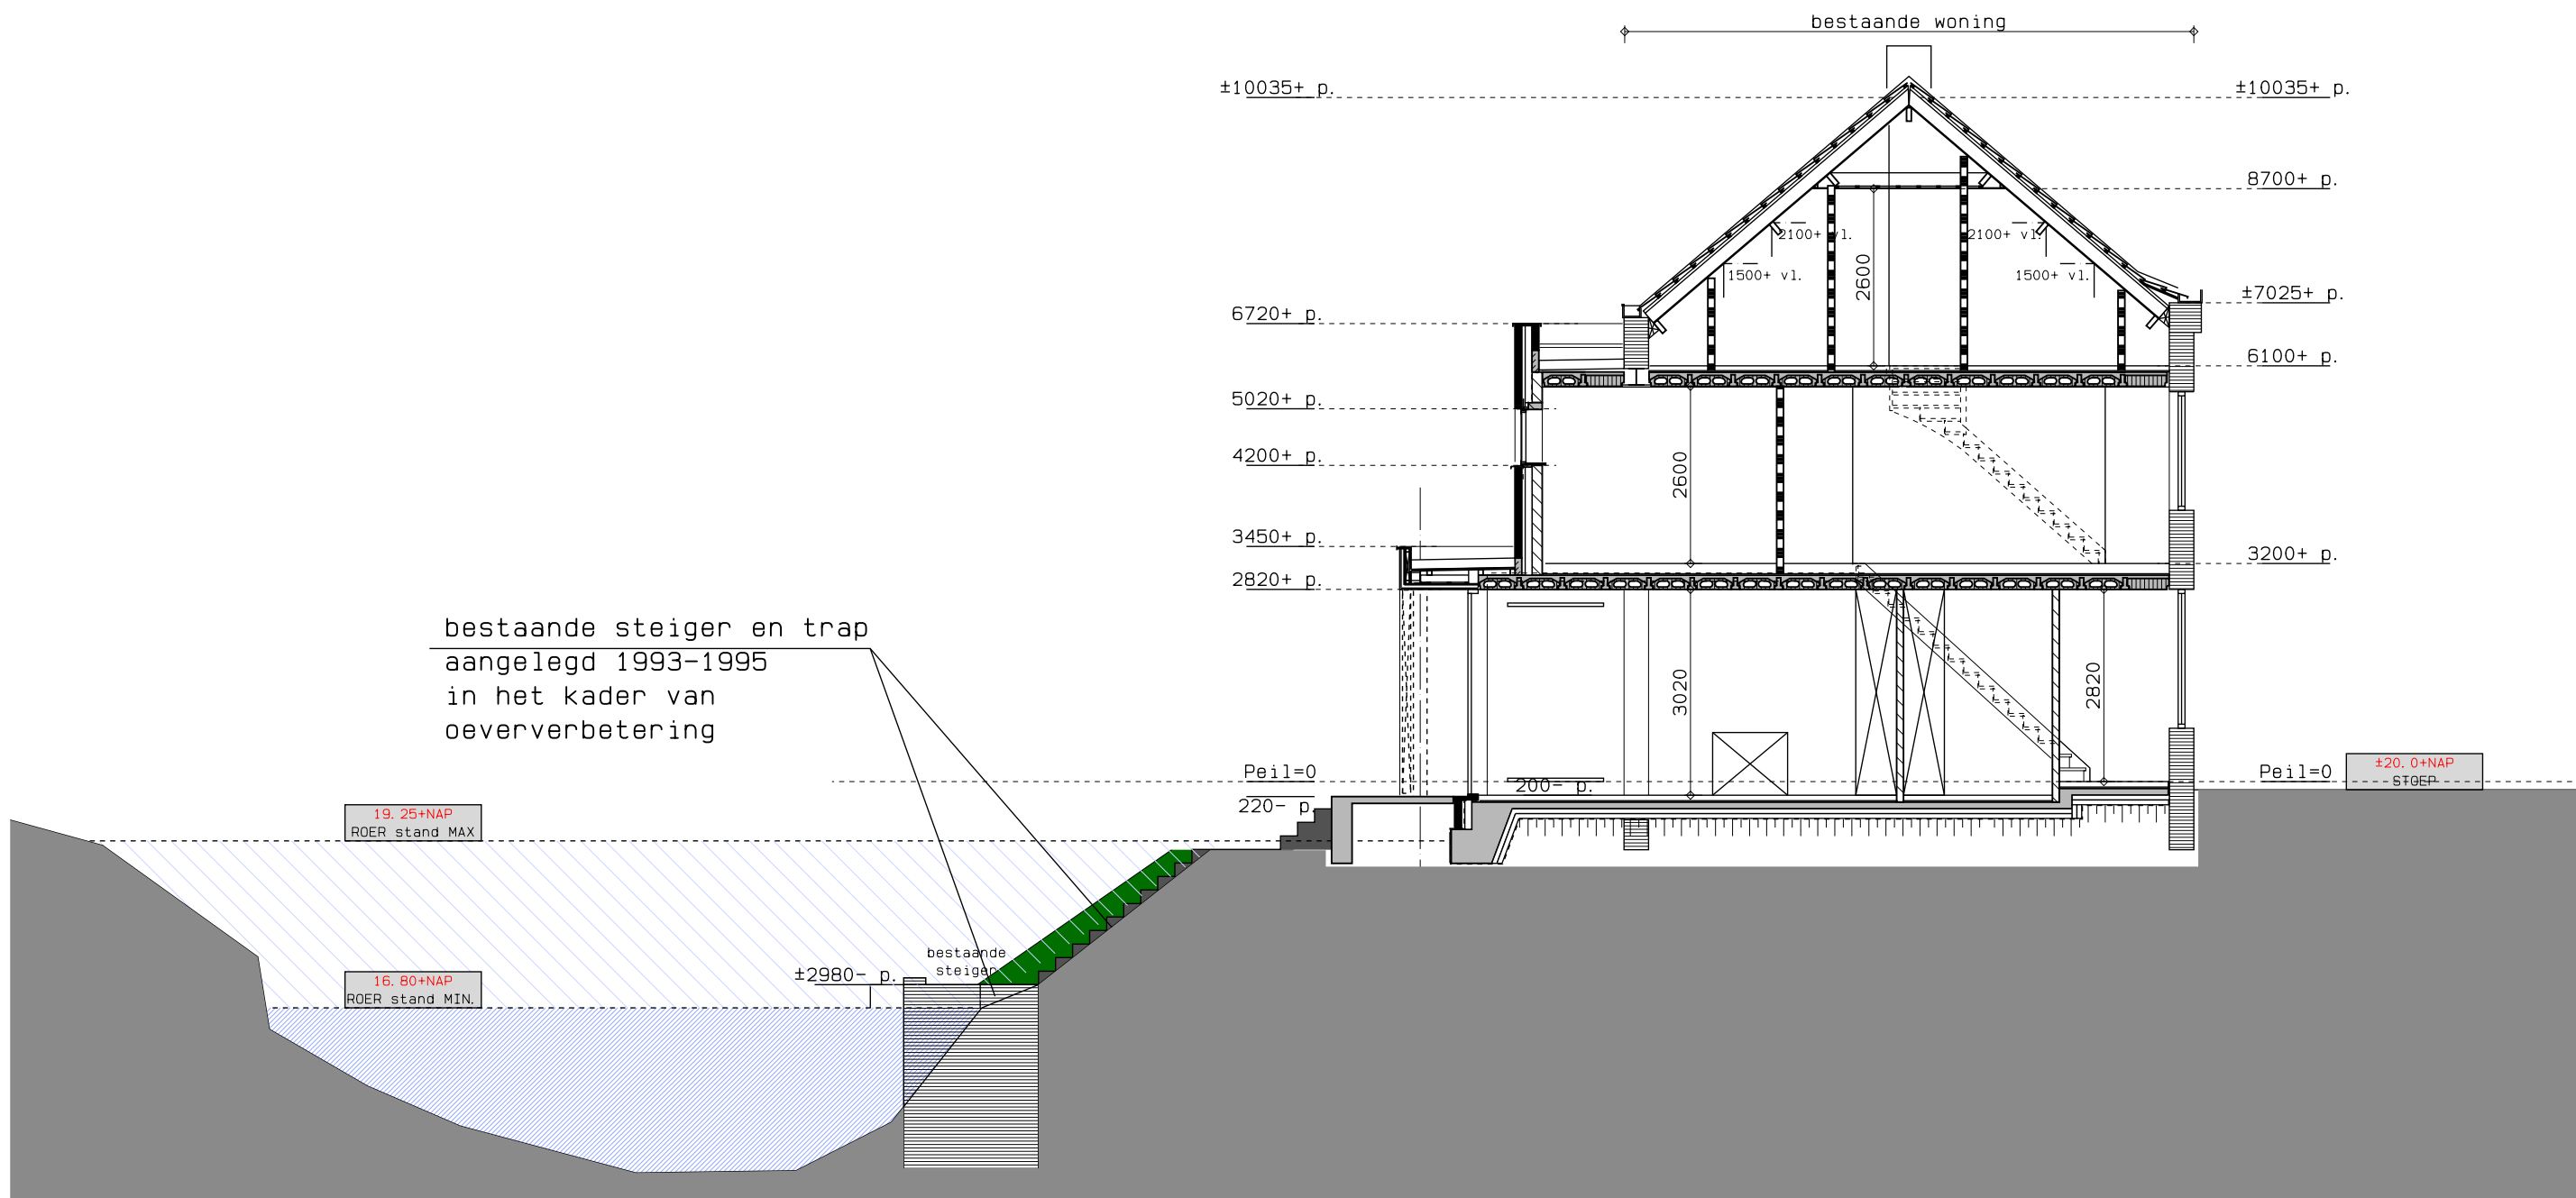
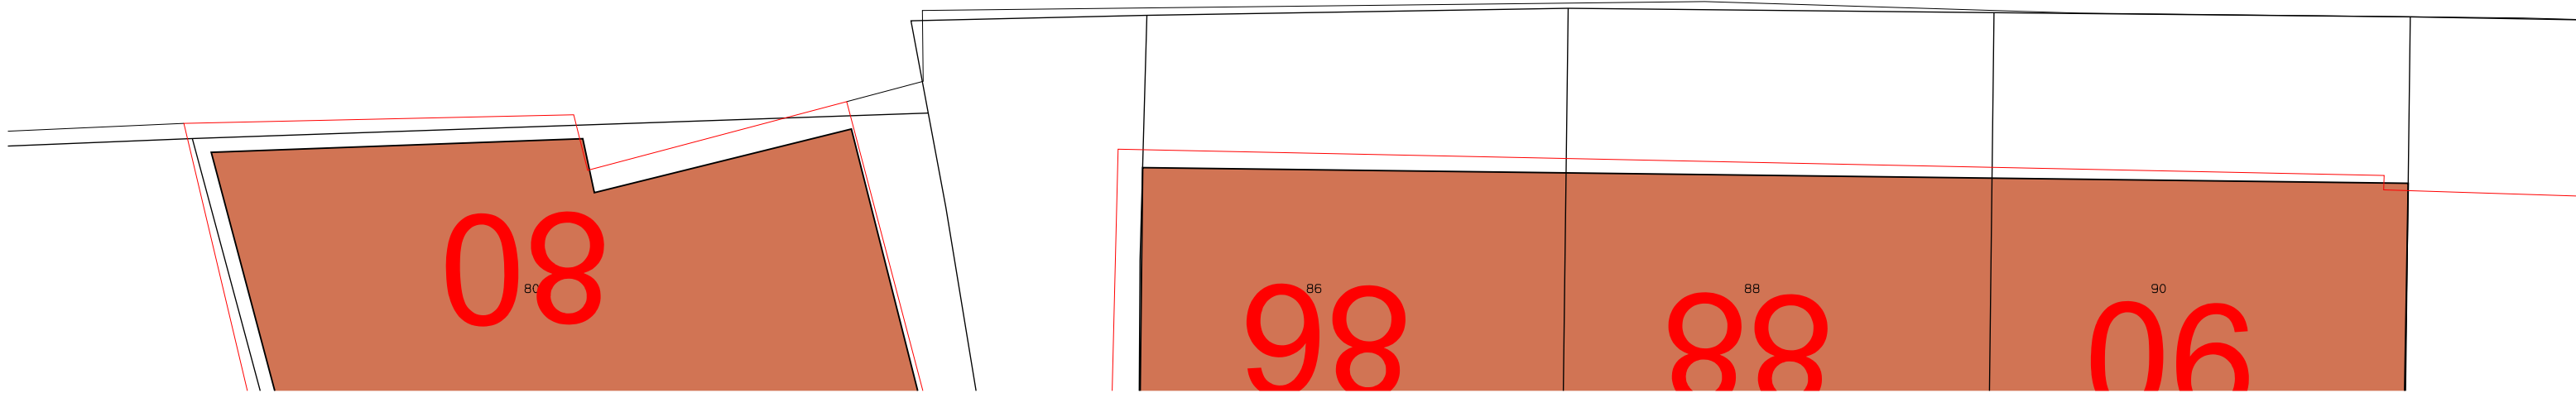
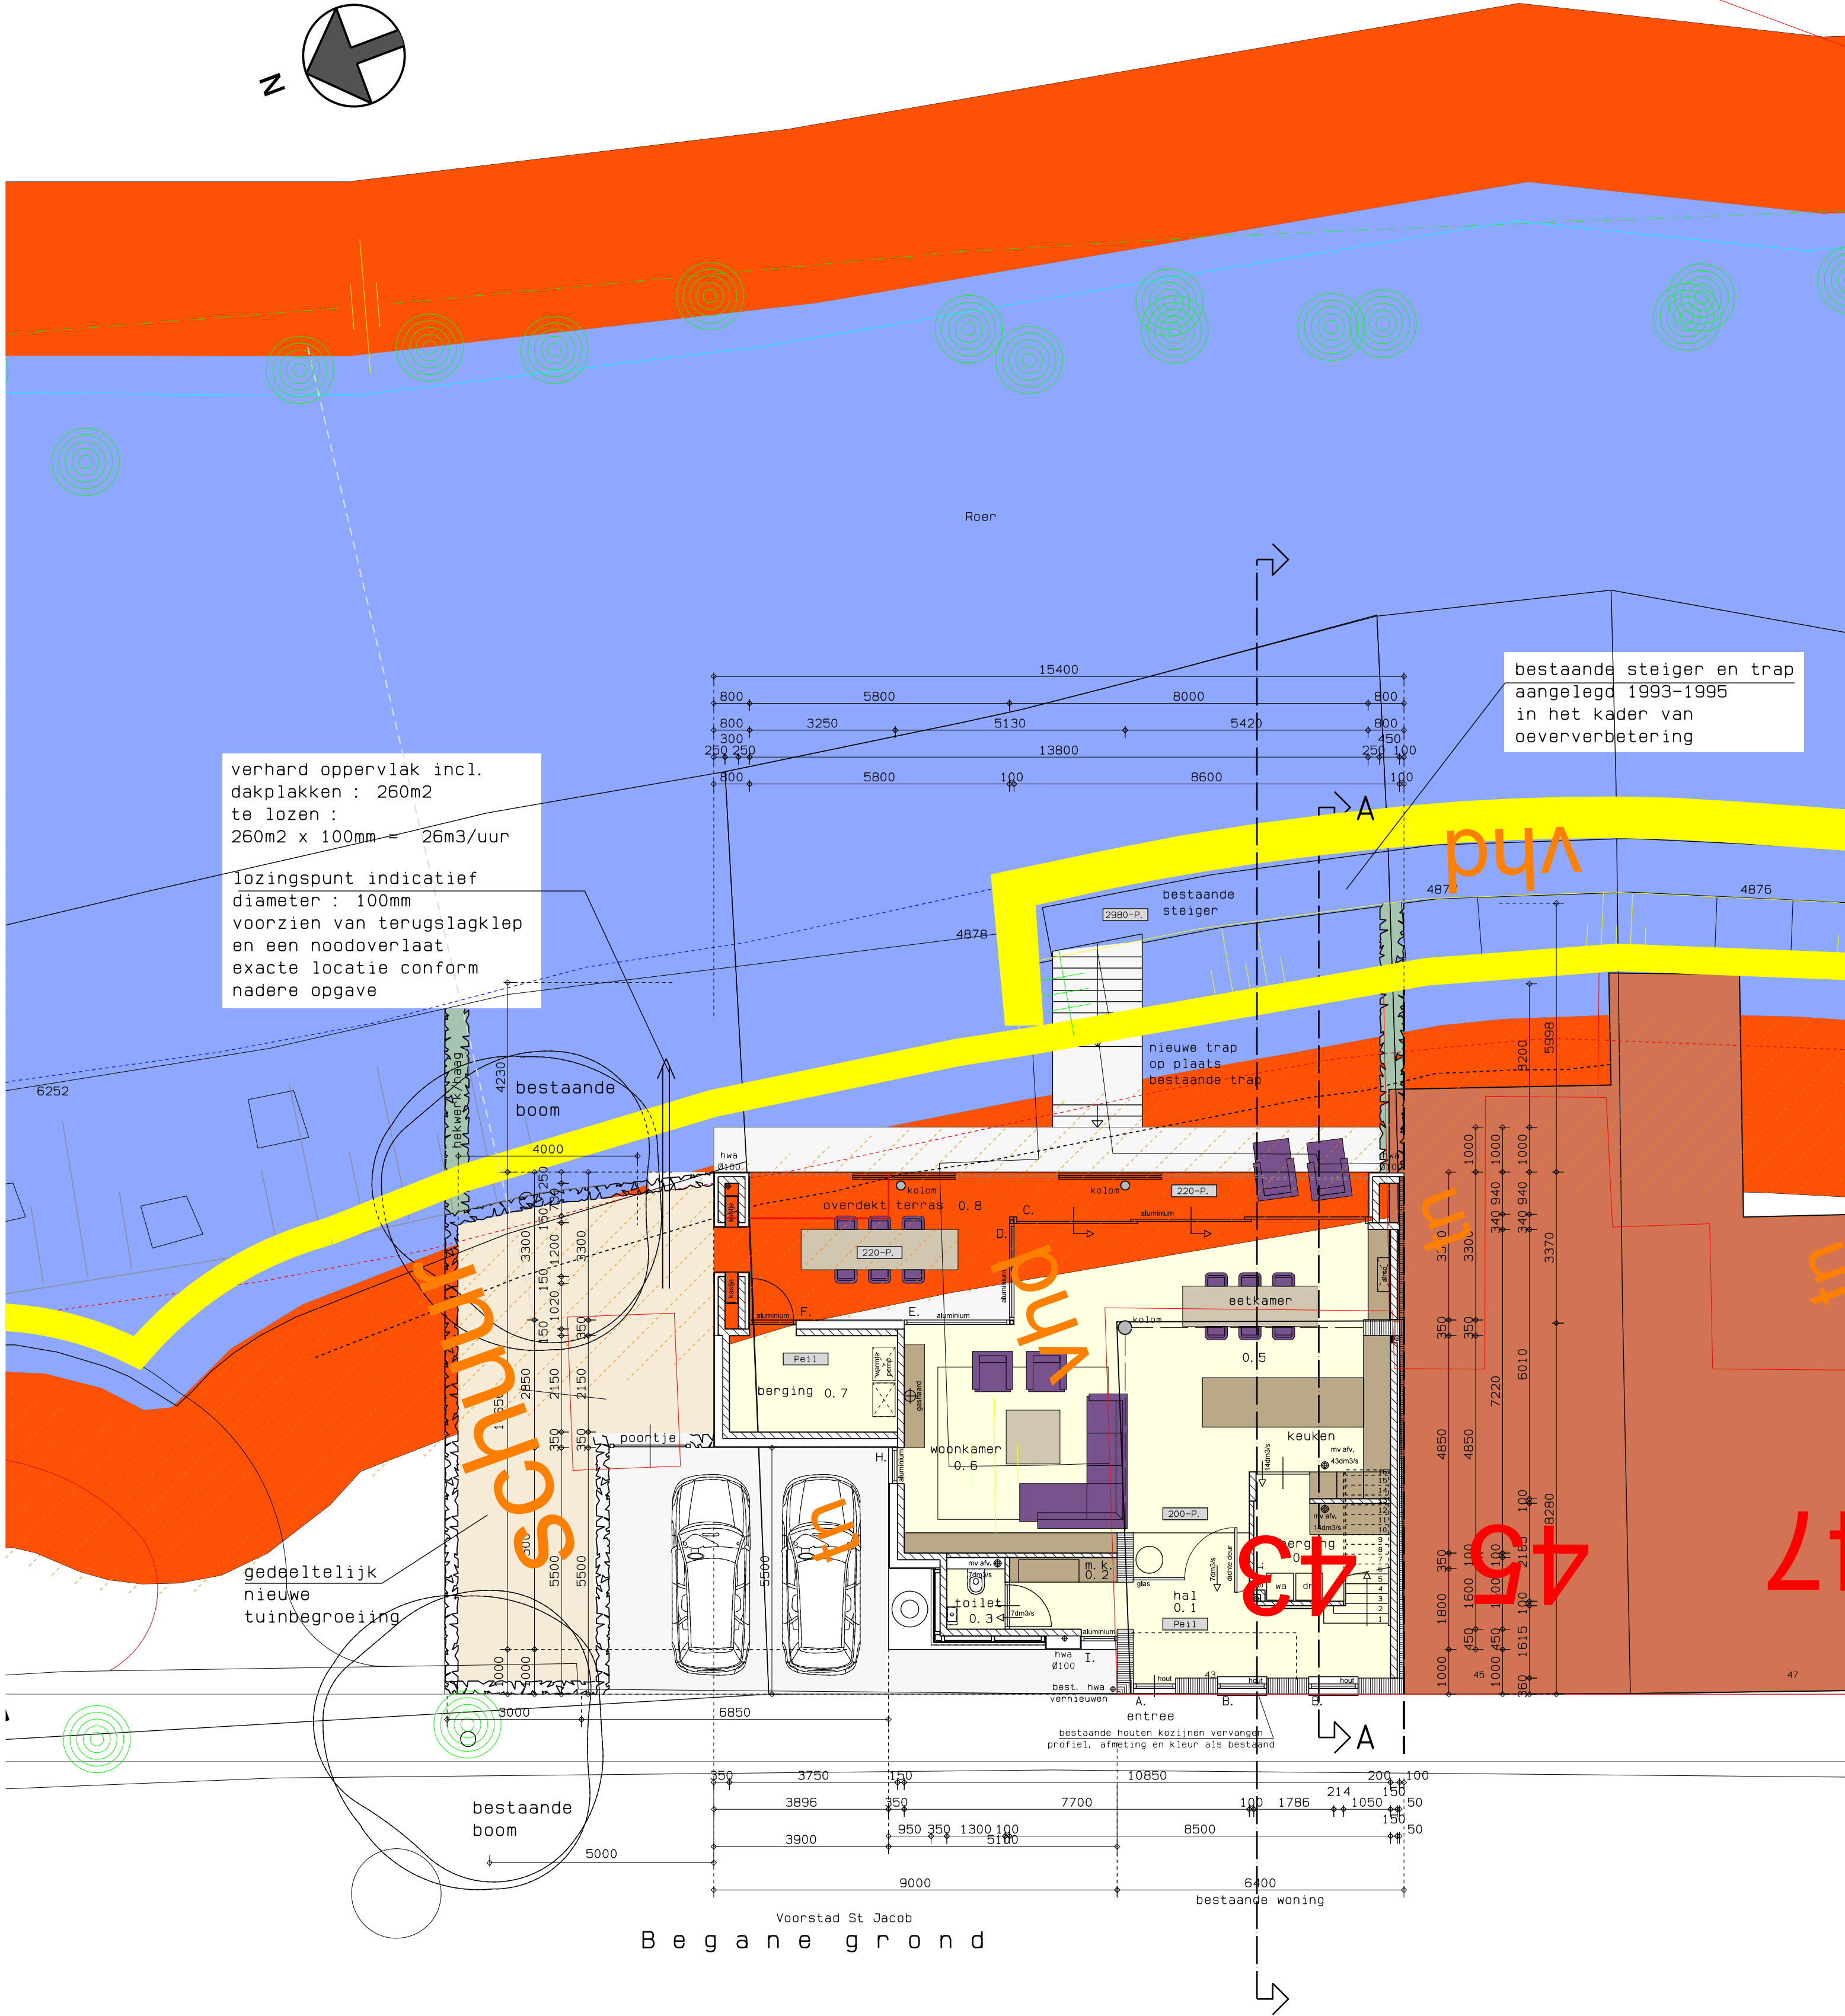


situatie : Gemeente Roermond
Sektie C no: 4878, 6252 ged.

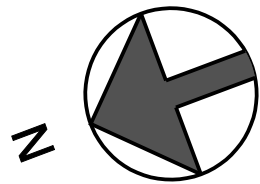

d o o r s n e d e A - A

Uitbreiding woning
Voorstad Sint Jacob 43
te Roermond
gemeente Roermond

s i t u a t i e :
t. b. v. waterschap

- plattegrond
- doorsnede

17.03.20

janssen wuts
architecten

present: r. c.
schaal: 1: 100
datum: 14.02.20
formaat: A1
werk: 18086
blad: S. 2
1.
Napoleonsteun Zuid 28
5991 ND Baarlo
Tel (077) 4771529
Fax (077) 4772665
E-mail info@janssenwuts.nl

alle maten in het werk controleren c.q. meten
alle beton-, hout- en staalconstructies
volgens tekening en berekening constructeur