



Nijmegen

Gemeente Nijmegen

Korte Nieuwstraat 6
6511 PP NIJMEGEN

Verzenddatum:

Betreft: Huisnummering vaststellen

Datum huisnummervaststelling: 7 december 2022

Geachte heer/mevrouw,

Op 7 december 2022 hebben wij een omgevingsvergunning verleend voor het plaatsen van tijdelijke units ten behoeve van nachtopvang daklozen op de locatie

Nieuwe Dukenburgseweg te Nijmegen. Deze beschikking is geregistreerd onder zaaknummer W.Z22.107289.01.

De Wet Basisregistratie Adressen en Gebouwen (BAG) stelt dat aan alle verblijfsobjecten een eigen adres toegekend wordt.

In verband hiermee, en mede om een logische en verantwoorde huisnummering te realiseren, hebben wij besloten deze logies-units gezamenlijk te nummeren als

Nieuwe Dukenburgseweg 1031 te Nijmegen

Huisnummerverwerking door derden

PostNL zorgt voor een postcode binnen uiterlijk een maand na de verzending van deze huisnummervaststelling van dit huisnummer. U kunt de postcode opvragen bij PostNL klantenservice, telefoonnummer 0900-0990 of raadplegen via het internet: www.postnl.nl.

Deze huisnummervaststelling is tevens doorgegeven aan:
PostNL / UPC / Vitens / Nuon / Gemeente Nijmegen afdeling bureau Burgerzaken / Dar.

Huisnummerbord(en)

U dient de huisnummerborden te laten vervaardigen en aan te brengen via de vigerende NEN-norm (1772) welke betrekking heeft op straat- en huisnummerborden.

Postadres

Gemeente Nijmegen
PI70 Basis- en Geoinformatie
Postbus 9105
6500 HG Nijmegen

Bezoekadres

Mariënborg 30
6511 PS Nijmegen

Telefoon: 14024
www.nijmegen.nl

Contactpersoon

Ons kenmerk

W.Z22.107289.01 /
D220912306

Bezwaarclausule

Tegen het besluit kan binnen zes weken, ingaande de dag na bekendmaking, schriftelijk bezwaar worden ingediend bij het college van Burgemeester en Wethouders, postbus 9105, 6500 HG Nijmegen.

In het bezwaarschrift dienen in ieder geval de volgende gegevens vermeld te worden:

1. naam en adres (inclusief postcode) van de indiener;
2. de datum;
3. een omschrijving van dit besluit;
4. de gronden (motieven) waarop het bezwaar berust;
5. de handtekening.

Het indienen van een bezwaarschrift schorst de werking van het besluit niet.

Belanghebbenden die er een spoedeisend belang bij hebben dat dit besluit niet in werking treedt, kunnen om een voorlopige voorziening vragen bij de voorzieningenrechter van de rechtbank te Arnhem.

Een dergelijk verzoek, gericht aan de voorzieningenrechter, dat u pas kunt indienen nadat u een bezwaarschrift heeft ingediend, dient eveneens de bovenstaande gegevens te bevatten. Het postadres van de rechtbank is: Rechtbank Arnhem, sector bestuursrecht, Postbus 9030, 6800 EM Arnhem.


Nijmegen,

Hoogachtend,

Namens Burgemeester en Wethouders van Nijmegen,



S. Smeets, bureauhoofd Basis- en GEO Informatie

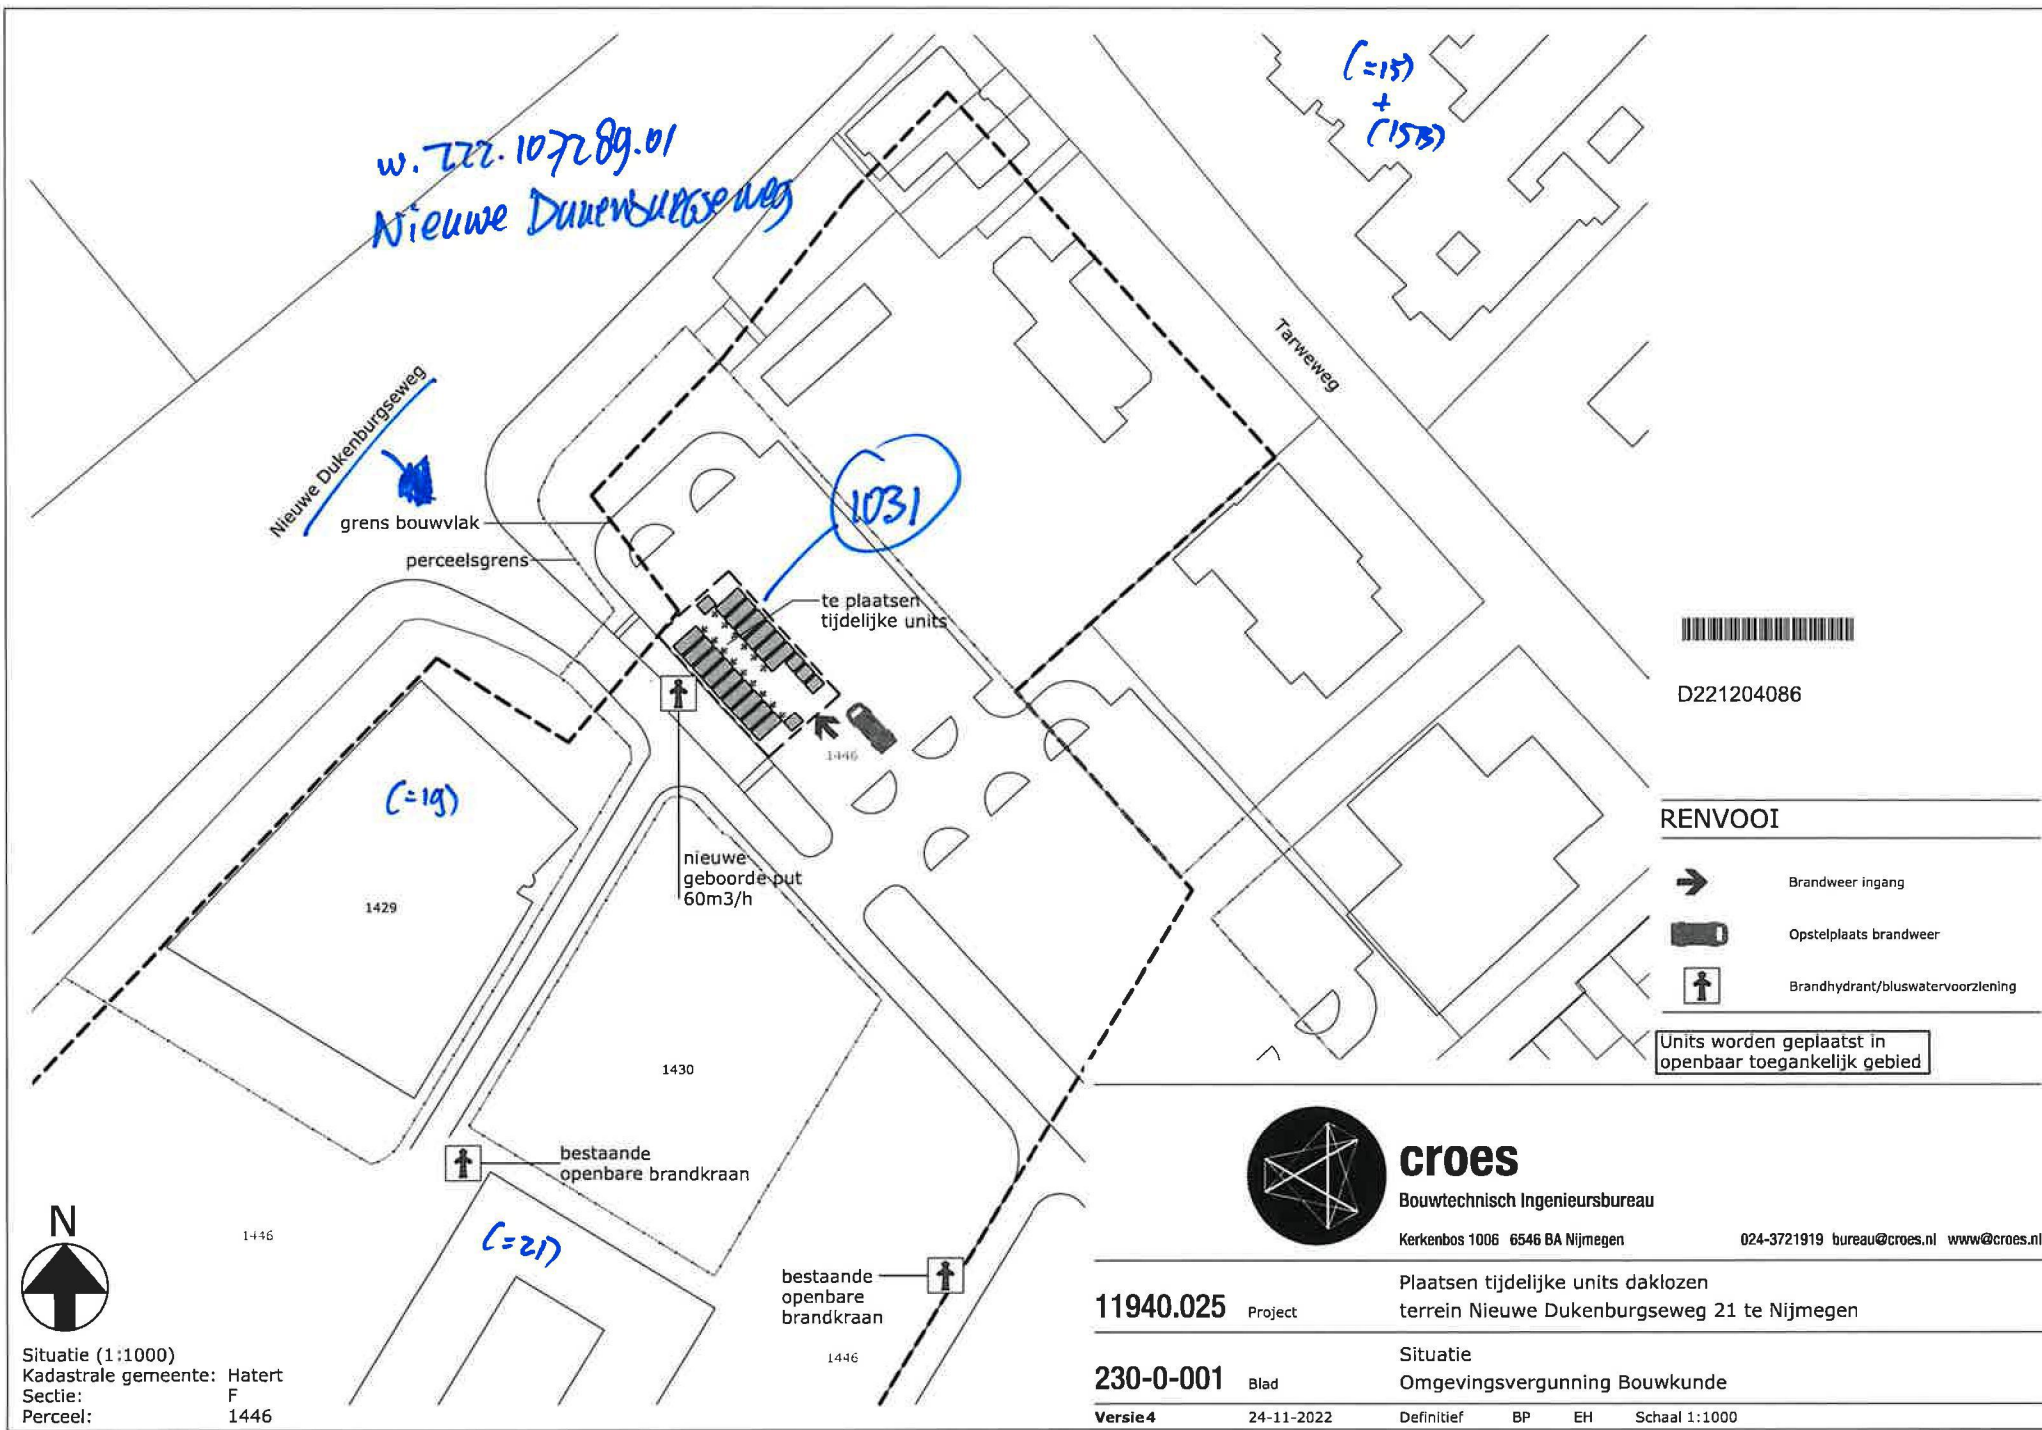

D221204086

RENVOOI

- Brandweer ingang
- Opstelplaats brandweer
- Brandhydrant/bluswatervoorziening

Units worden geplaatst in openbaar toegankelijk gebied



croes

Bouwtechnisch Ingenieursbureau

Kerkenbos 1006 6546 BA Nijmegen

024-3721919 bureau@croes.nl www.croes.nl

11940.025 Project

Plaatsen tijdelijke units daklozen
terrein Nieuwe Dukenburgseweg 21 te Nijmegen

230-0-001 Blad

Situatie
Omgevingsvergunning Bouwkunde

Versie 4 24-11-2022 Definitief BP EH Schaal 1:1000



Situatie (1:1000)
Kadastrale gemeente: Hatert
Sectie: F
Perceel: 1446

