


 

Behandeld door
Doorkiesnummer
E-mail
Bijlage(n)



1 set gewaarmerkte stukken

Geachte



Datum 4 april 2019
Ons kenmerk HZ_WABO-19-02507
Onderwerp Besluit omgevingsvergunning

Verzonden **05 APR. 2019**
Bij antwoord datum, kenmerk en onderwerp vermelden

We hebben besloten om u een omgevingsvergunning te geven voor:
het vernieuwen van dakramen op het adres: Pieterstraat 2 in Utrecht.

De activiteiten waar deze vergunning over gaat en de bijbehorende voorschriften leest u in de
voortzetting van dit besluit op de pagina's na de ondertekening.

Publicatie

We maken het besluit bekend op www.officielebekendmakingen.nl zodat belanghebbenden worden
geïnformeerd over ons besluit en hiertegen in bezwaar kunnen gaan.




Gebruik maken van de vergunning

U mag de vergunning pas gebruiken na de bezwaarperiode. De bezwaarperiode duurt 6 weken en start
de dag na de verzenddatum van deze brief. Een bezwaar kan ervoor zorgen dat een besluit wordt
aangepast. Als dat zo is, dan hoort u dat van ons. Ook is het mogelijk dat iemand de rechter vraagt om
een 'voorlopige voorziening' om te voorkomen dat u al gebruik maakt van de vergunning voordat op
het bezwaar is beslist. Als dat zo is, dan hoort u dat ook. U kunt dit altijd ook zelf navragen bij het
secretariaat van de bezwaarcommissie, telefoon (030) 286 1096.

Kosten

Voor het behandelen van uw aanvraag moet u  betalen. U ontvangt hiervoor een rekening.

Uitvoering

Uw contactpersoon voor het toezicht op de uitvoering (waaronder de melding van start en voltooiing
van de werkzaamheden) is , inspecteur van de afdeling Toezicht en Handhaving
Bebouwde Omgeving, telefoonnummer: , e-mailadres: 

Vragen over dit besluit

Over de inhoud van dit besluit kunt u contact opnemen met de medewerker die uw aanvraag heeft behandeld. Bovenaan deze brief vindt u de contactgegevens.

Met vriendelijke groet,

Namens burgemeester en wethouders,



M. Prijs

Hoofd Vergunningen

Bezwaar maken tegen dit besluit

Bent u het niet eens met het besluit in deze brief? Dan kunt u daartegen bezwaar maken. Dit moet u doen binnen 6 weken. Deze termijn start de dag na de verzenddatum van deze brief. Bezwaar maken kan op de volgende manieren:

- Online via www.utrecht.nl/bezwaar.
- Met een brief aan het college van burgemeester en wethouders van Utrecht, afdeling Juridische Zaken, postbus 16200, 3500 CE Utrecht. In het bezwaarschrift staat in elk geval:
 - uw naam, adres, telefoonnummer, datum en handtekening
 - kenmerk en datum van deze besluitbrief
 - reden van uw bezwaar

Activiteit Monument

Het in enig opzicht wijzigen van het (beschermd) monument (betreffende artikel 2.1, lid 1 sub f).

Overwegingen

Het plan betreft het vervangen en van grootte wijzigen van twee tuimelvensters in het schuine dakvlak aan de achterzijde van het pand.

Het pand wordt integraal beschermd als rijksmonument onder nummer 18301 en is een beeldbepalend pand in beschermd stadsgezicht. Bijbehorende redengevende omschrijving hierbij is: "Pand met gevel met rechte kroonlijst, XVII."

De huidige tuimelvensters zijn in technisch slechte staat. Uit het oogpunt van gebruik is de aanvraag ingediend om deze te vervangen en tegelijk te vergroten, naar een maat van 1140 x 1398 mm. Afmetingen conform de tuimelvensters in het achtergelegen schuine dakvlak van het buurpand Pieterstraat 4. Er is een aanvaardbaar compromis tot stand gekomen binnen afdeling Erfgoed waarbij er voldoende monumentale waarden behouden blijven.

Door de commissie Welstand en Monumenten is een positief advies uitgebracht, zonder opmerkingen.

Het plan betreft geen activiteit die betrekking heeft op de in artikel 6.4 van het Besluit Omgevingsrecht (BOR) gestelde werkzaamheden. Er is daarom geen advies van de Rijksdienst voor het Cultureel Erfgoed noodzakelijk.

Uit oogpunt van monumentenzorg is er geen bezwaar tegen het verlenen van de omgevingsvergunning.

Voorschriften

Op grond van artikel 2.22 lid 2 verbinden wij uit oogpunt van het belang van monumentenzorg de volgende voorschriften aan de omgevingsvergunning:

Geen.

Activiteit Bouw

Constateringen

- Uw aanvraag is in overeenstemming met het bestemmingsplan Binnenstad.
- Tijdens de behandeling van uw aanvraag heeft eenieder de gelegenheid gehad om een reactie in te dienen. In deze periode hebben we geen reactie(s) ontvangen.

Overwegingen

- Uit artikel 2.10 van de Wabo en de vermelde constatering volgt dat uw aanvraag voor een omgevingsvergunning verleend moet worden aangezien geen grond aanwezig is om de vergunning te weigeren. In deze situatie kunnen wij privaatrechtelijke belangen niet in de besluitvorming betrekken.
- De Commissie Welstand en Monumenten heeft het college positief geadviseerd over uw aanvraag.

Besluit en motivering

Het volgende is besloten:

- De omgevingsvergunning te verlenen onder voorwaarden genoemd onder de Voorschriften. Wij verlenen de gevraagde vergunning aangezien het aannemelijk is dat uw aanvraag voldoet aan de relevante toetsingskaders.

Voorschriften

Algemene Voorschriften

- U mag niet starten met de uitvoering voordat u hiervoor bij ons een melding hebt gedaan. U krijgt op korte termijn een e-mail van de afdeling Toezicht en Handhaving met informatie over deze verplichte melding.
- De bouwwerkzaamheden moeten in overeenstemming met deze vergunning, het bouwbesluit en de bouwverordening worden uitgevoerd. Indien in afwijking hiervan wordt gebouwd zal handhavend worden opgetreden.
- Wij hebben kennis genomen van de hoofdlijnen van de constructie. Conform dit principe moeten de definitieve constructieberekeningen en -tekeningen worden uitgewerkt. Deze gegevens moeten uiterlijk 3 weken voor de uitvoering van de betreffende bouwwerkzaamheden worden ingediend. Over de voortgang van de constructiecontrole kunt u contact opnemen met de eerdergenoemde buiteninspecteur.
- Van bouwproducten met verplichte prestatie/kwaliteitsverklaring moeten de attesten op de bouwplaats aanwezig zijn.
- Uiterlijk op de dag van beëindiging van de bouwwerkzaamheden moet het werk worden gereed gemeld bij de genoemde inspecteur van de afdeling Toezicht & Handhaving. Voorafgaand aan deze melding mag het bouwwerk niet in gebruik worden genomen.

Aandachtspunten

- Door bouwwerkzaamheden en het aan- en afvoeren van bouw materiaal kan schade aan de openbare weg, straatmeubilair, openbaar groen, straatverlichting en dergelijke ontstaan. Herstelwerkzaamheden en/of aanpassingen ten gevolge daarvan worden door Stadsbedrijven op kosten van de aanvrager uitgevoerd. U dient voor deze werkzaamheden tijdig contact op te nemen met de gebiedsbeheerder van de desbetreffende wijk (bereikbaar via het Klantcontact Centrum van de gemeente Utrecht, telefoonnummer: 14 030).
- Deze vergunning wordt verleend behoudens rechten van derden. Dit betekent dat privaatrechtelijke zaken de uitvoering van de werkzaamheden geheel of gedeeltelijk kunnen verhinderen.

- De omgevingsvergunning kan geheel of gedeeltelijk worden ingetrokken indien:
 - blijkt dat de vergunning is verstrekt op grond van onjuiste gegevens bij de aanvraag;
 - de aan de vergunning verbonden voorschriften niet zijn of worden nagekomen;
 - van de vergunning geen gebruik wordt gemaakt binnen 26 weken na bekendmaking;
 - de werkzaamheden met meer dan 26 weken zijn stilgelegd;
 - de vergunninghouder dit verzoekt.

Referentienummer

Behoort bij besluit van
Burgemeester en Wethouders
van Utrecht

Datum ontvangst

d.d.

05 APR. 2019

Nr.

HZ WABO-19-02507

Behoort bij besluit



Gemeente Utrecht

Namens Burgemeester en Wethouders

Formulierservice Vergunningen

2018.02

Aanvraaggegevens

Publiceerbare aanvraag/melding

Aanvraagnummer	4167939
Aanvraagnaam	dakramen
Uw referentiecode	-

Ingediend op	25-01-2019
Soort procedure	Onbekend

Projectomschrijving	onderhoud c.q. vervangen van versleten dakramen door grotere dakramen
---------------------	---

Opmerking

-

Gefaseerd

Nee

Blokkerende onderdelen weglaten

Ja

Kosten openbaar maken

Nee

Bijlagen die later komen

Volgens mij zijn verder geen bilagen vereist. Mochten verdere bijlagen vereist zijn, dan verneem ik dat graag zo spoedig mogelijk.

Bijlagen n.v.t. of al bekend

Volgens mij zijn verder geen bilagen vereist. Mochten verdere bijlagen vereist zijn, dan verneem ik dat graag zo spoedig mogelijk.

Bevoegd gezag

Naam:

Gemeente Utrecht

Bezoekadres:

<div>Meer informatie over bouwen, wonen en ondernemen vindt u op onderstaand genoemde website.</div>

Postadres:

Vergunningen, Toezicht en Handhaving
Afdeling Vergunningen
Postbus 8406
3503 RK Utrecht

Telefoonnummer:

030-286 0000

Contactformulier:

www.utrecht.nl/baliebwo

Website:

www.utrecht.nl/baliebwo

Contactpersoon:

VTH Vergunningen

Aanvraaggegevens

Aanvragergegevens

Locatie van de werkzaamheden

Werkzaamheden en onderdelen

Monument onderhouden, restaureren, veranderen of slopen

- Handelingen met gevolgen voor beschermde monumenten
- Bouwen

Bijlagen

Formulierversie
2018.02

Aanvrager

1 Persoonsgegevens aanvrager/melder

Geslacht

Voorletters

Voorvoegsels

Achternaam

2 Verblijfsadres

Postcode

Huisnummer

Huisletter

Huisnummertoevoeging

Straatnaam

Woonplaats

3 Correspondentieadres

Adres

5 Akkoordverklaring

Akkoordverklaring

- ☒ Hierbij verklaar ik dat ik de aanvraag/melding naar waarheid heb ingevuld, dat ik correspondentie over mijn aanvraag/melding wil ontvangen op het door mij opgegeven e-mailadres of op het door mij opgegeven adres van de berichtenbox en dat ik weet dat er kosten verbonden kunnen zijn aan het indienen van een aanvraag.

Formulierversie
2018.02

Locatie

1 Adres

Postcode	3512JV
Huisnummer	2
Huisletter	-
Huisnummertoevoeging	-
Straatnaam	Pieterstraat
Plaatsnaam	Utrecht
Gelden de werkzaamheden in deze aanvraag/melding voor meerdere adressen of percelen?	<input type="checkbox"/> Ja <input checked="" type="checkbox"/> Nee

3 Toelichting

Eventuele toelichting op locatie	rijksmonument 18301
----------------------------------	---------------------

Formulierversie
2018.02

Handelingen met gevolgen voor beschermde monumenten

Monument onderhouden, restaureren, veranderen of slopen

1 Monument slopen, verstoren, verplaatsen of wijzigen

- | | |
|---|--|
| Waar gaat het om? | <input checked="" type="checkbox"/> Rijksmonument
<input type="checkbox"/> Provinciaal monument
<input type="checkbox"/> Gemeentelijk monument |
| Om welk soort rijksmonument gaat het? | <input checked="" type="checkbox"/> (Gebouwd) monument
<input type="checkbox"/> Aangelegd monument
<input type="checkbox"/> Archeologisch monument |
| Wat is het monumentnummer? | 18301 |
| Wat is de naam van het monument? | - |
| Gaat u het monument geheel of gedeeltelijk slopen? | <input type="checkbox"/> Geheel slopen
<input type="checkbox"/> Gedeeltelijk slopen
<input checked="" type="checkbox"/> Niet slopen |
| Is er sprake van een functiewijziging van het monument? | <input type="checkbox"/> Ja
<input checked="" type="checkbox"/> Nee |

2 Ingreep aan het monument

- | | |
|---|--|
| Aan welke onderdelen van het monument gaat u werkzaamheden uitvoeren? | <input checked="" type="checkbox"/> Daken en goten
<input type="checkbox"/> Kozijnen, ramen en deuren
<input type="checkbox"/> Gevels
<input type="checkbox"/> Casco en constructie
<input type="checkbox"/> Binnenwerk, interieurs
<input type="checkbox"/> Buitenwerk (bouwwerken)
<input type="checkbox"/> Orgel
<input type="checkbox"/> Bijzondere onderdelen (algemeen)
<input type="checkbox"/> Bijzondere onderdelen aan molens, gemalen en/of sluizen
<input type="checkbox"/> Dijken, dijklichamen
<input type="checkbox"/> Tuinen en parken
<input type="checkbox"/> Archeologisch monument
<input type="checkbox"/> Anders |
| Welke werkzaamheden gaat u aan de daken en goten uitvoeren? | <input type="checkbox"/> Vervanging conform bestaand
<input type="checkbox"/> Verandering
<input checked="" type="checkbox"/> Onderhoud met wijziging
<input type="checkbox"/> (Gedeeltelijk) slopen |

Bouwen

Monument onderhouden, restaureren, veranderen of slopen

1 De bouwwerkzaamheden

Wat is er op het bouwwerk van toepassing?

- ☐ Het wordt geheel vervangen
☒ Het wordt gedeeltelijk vervangen
☐ Het wordt nieuw geplaatst

Eventuele toelichting

dakramen worden vergroot tot 114 x 140 cm;
dakopening wordt daartoe vergroot

Hebt u voor deze bouwwerkzaamheden al eerder een vergunning aangevraagd?

- ☐ Ja
☒ Nee

2 Plaats van het bouwwerk

Waar gaat u bouwen?

Hoofdgebouw

3 Uiterlijk bouwwerk/welstand

Beschrijf van de onderstaande onderdelen de materialen en kleuren die u voor het bouwwerk gebruikt. U mag het veld leeg laten als u materialen en kleuren in de bijlagen vermeldt

Onderdelen	Materiaal	Kleur
Gevels		
- Plint gebouw		
- Gevelbekleding		
- Borstweringen		
- Voegwerk		
Kozijnen		
- Ramen		
- Deuren		
- Luiken		
Balkonhekken		
Dakgoten en boeidelen		
Dakbedekking	pannen	grijs/blauw

Vul hier overige onderdelen en bijbehorende materialen en kleuren in.

4 Mondeling toelichten

Ik wil mijn bouwplan mondeling toelichten voor de welstandscommissie/stadsbouwmeester.

- ☐ Ja
☒ Nee

Formulierversie
2018.02

Bijlagen

Formele bijlagen

Naam bijlage	Bestandsnaam	Type	Datum ingediend	Status document
-_omgevings-_en_mon- umentenvergunning_pdf	dakramen - omgevings- en monumentenverg- unning.pdf	Anders	2019-01-25	In behandeling

Behoort bij besluit van
Burgemeester en Wethouders
van Utrecht




d.d.

05 APR. 2019


Nr.

HZ WABO-19-02507

Namens Burgemeester en Wethouders
Hoofd Vergunningen

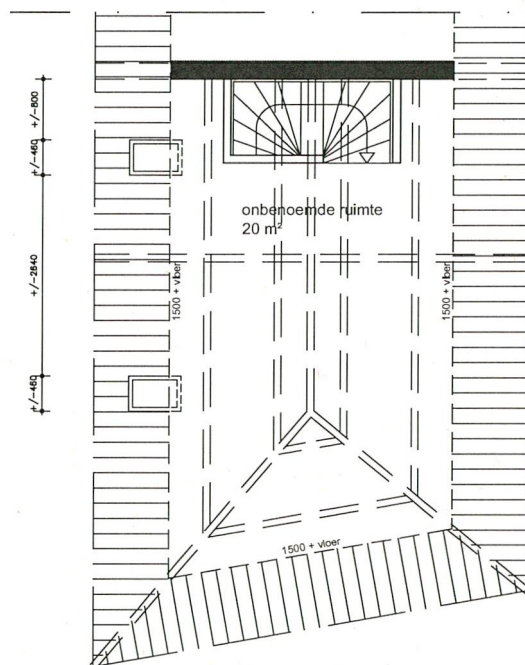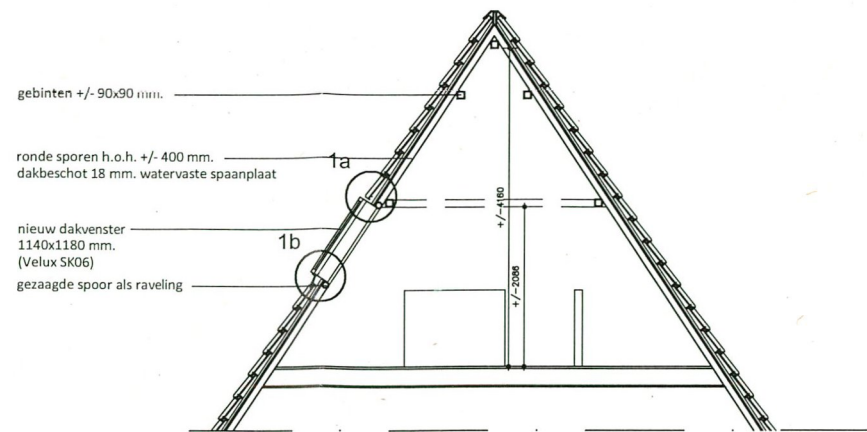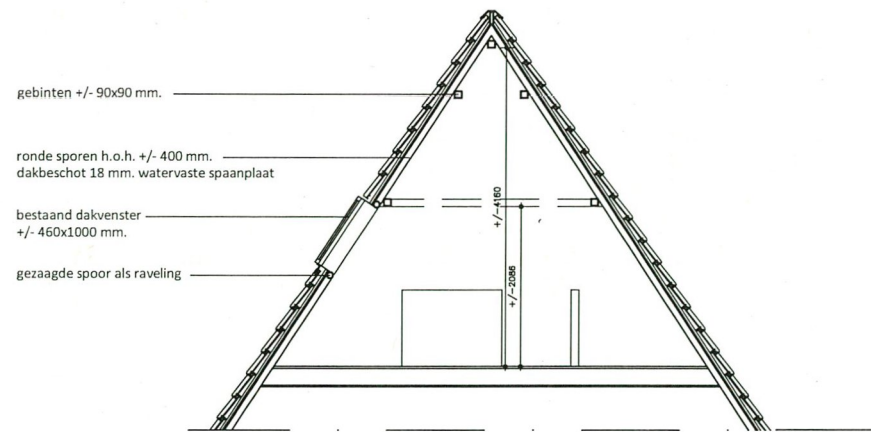

plattegrond en doorsnede
zolderverdieping bestaand

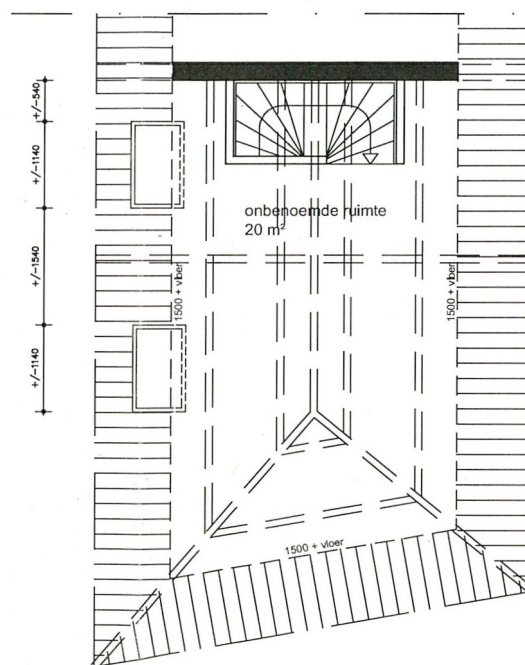

plattegrond en doorsnede
zolderverdieping beoogd

Behoort bij besluit van
Burgemeester en Wethouders
van Utrecht

d.d. 05 APR. 2019

Nr. HZWABO-19-02507
Namens Burgemeester en Wethouders
Hoofd Vergunningen



PLATTEGROND + DOORSNEDE

Project: Pieterstraat 2

Opdr. geveer: [REDACTED]

Schaal: 1:100


Fase: AV

Tek. Nr./form: PS AV 01 A3

Datum: 11 2 2019

BERKHOUT B.V.
onderhoud, renovatie en ontwerp

Wellefreden 26, 3731 AL De Bilt
info@berkhoutrenovatie.nl Tel. 0621848522

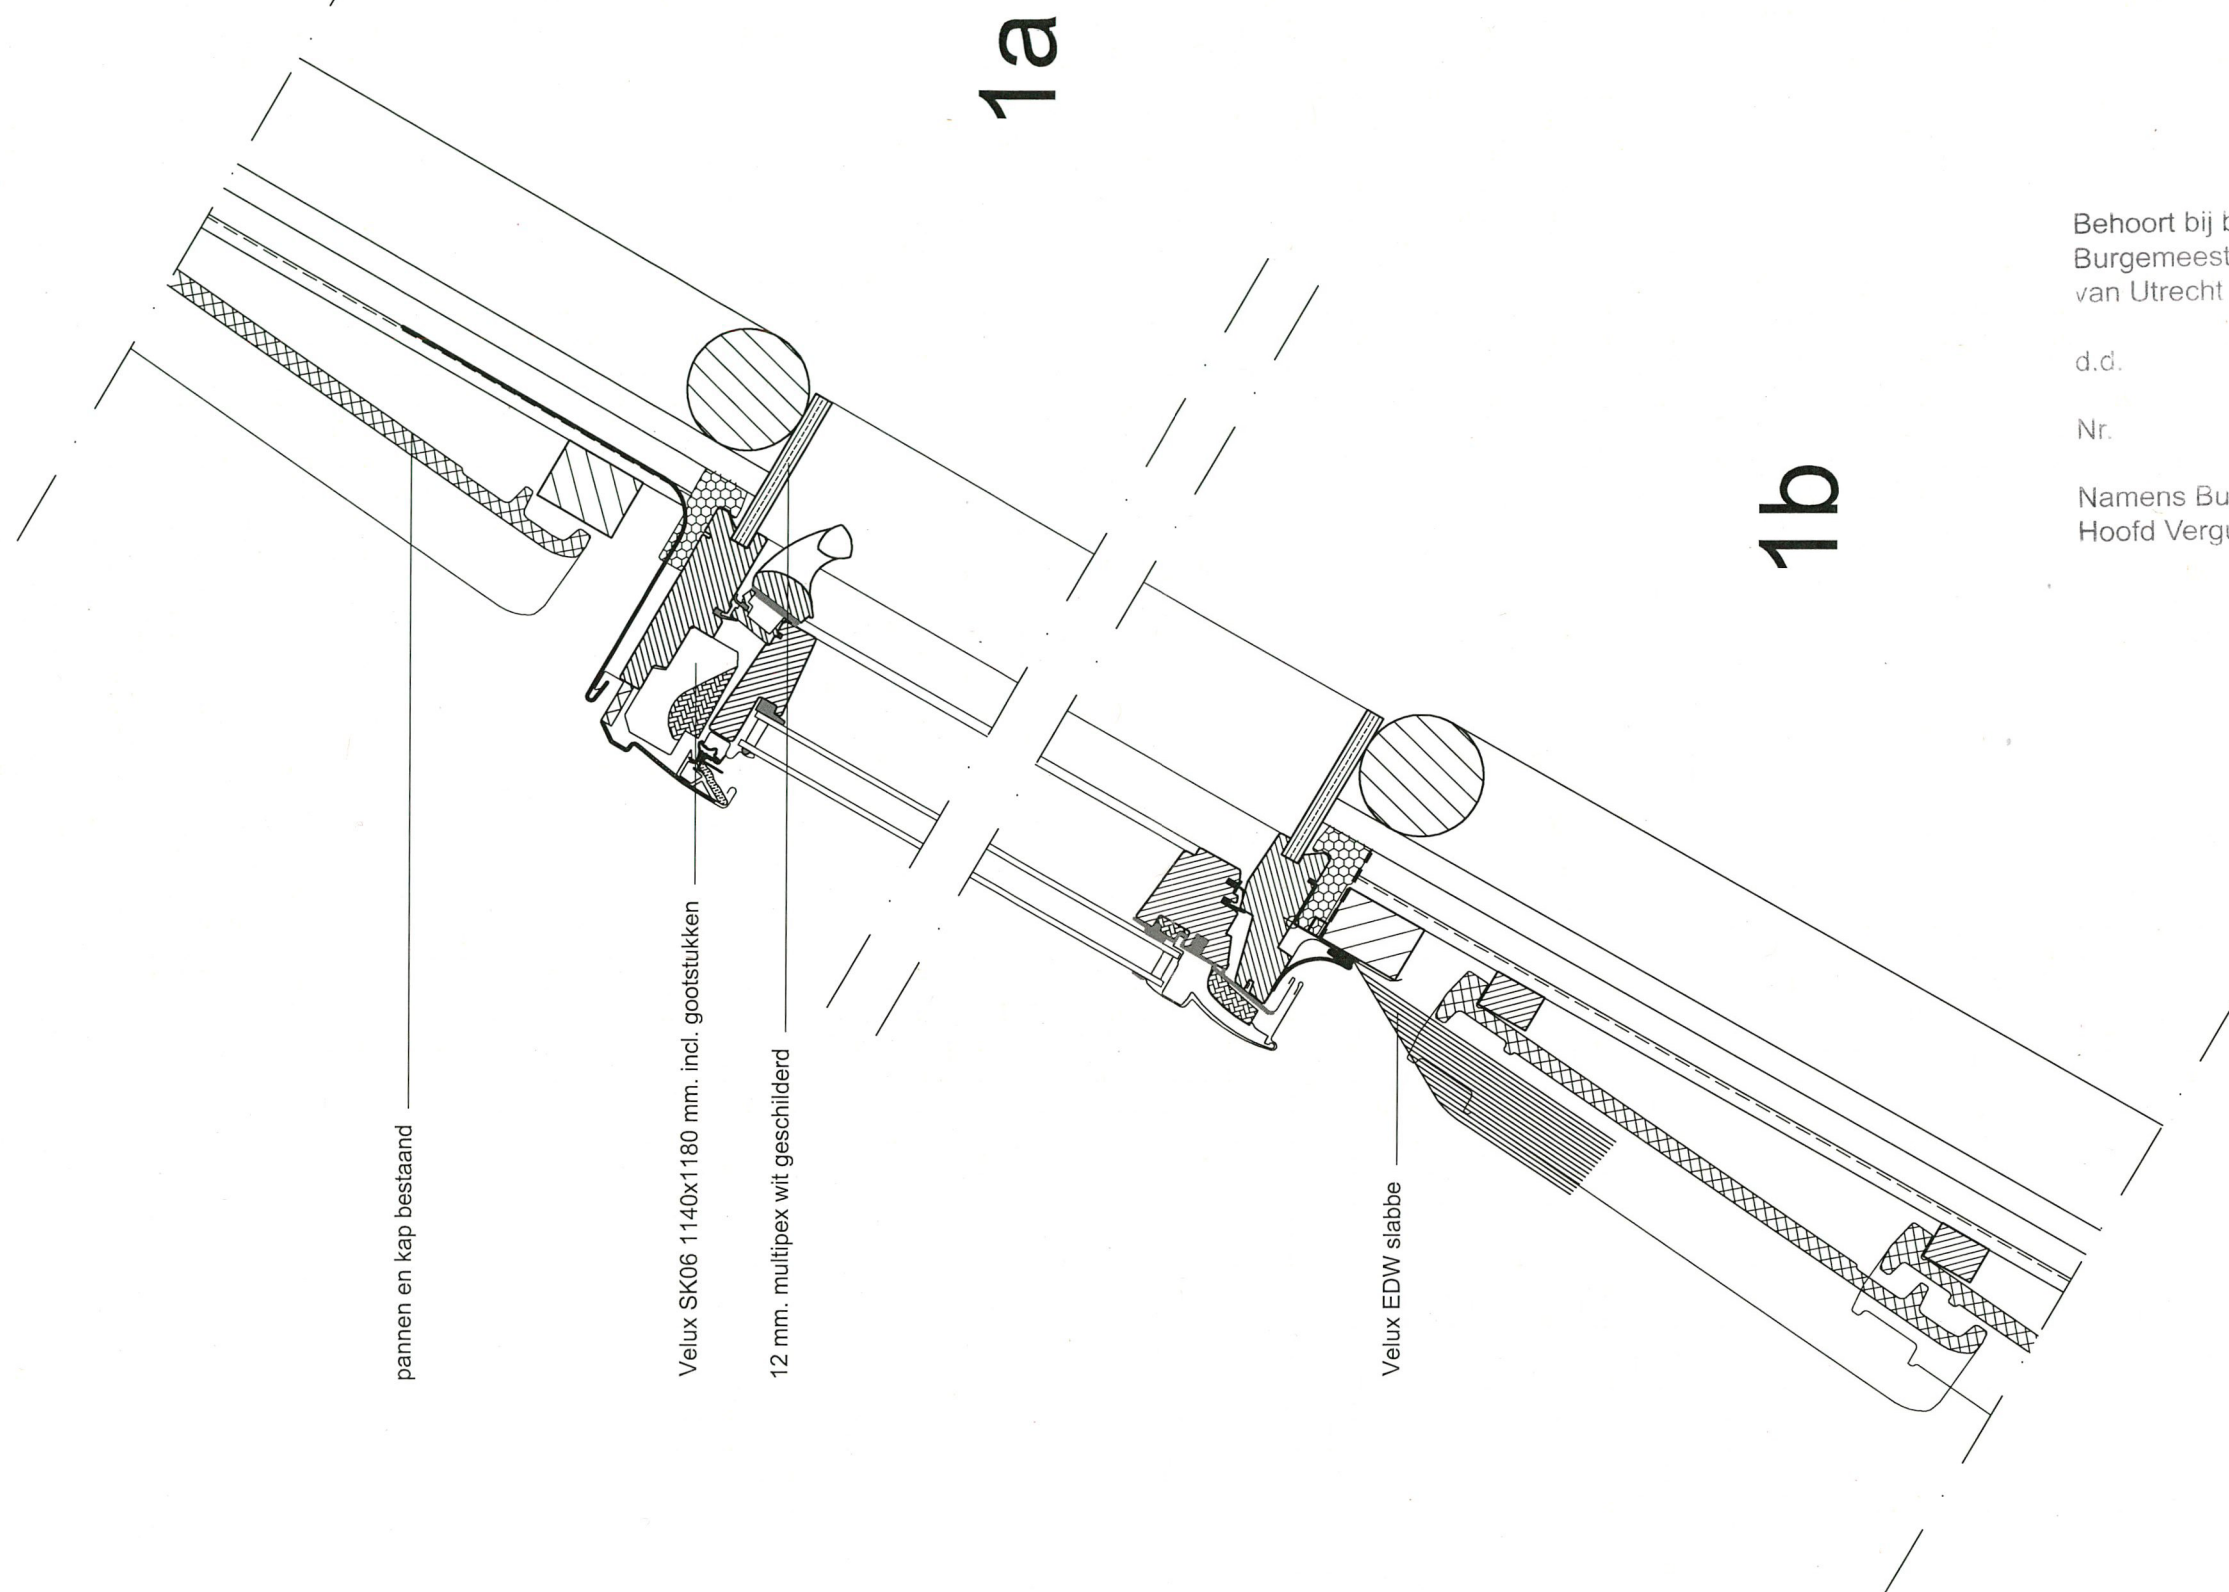

Behoort bij besluit van
Burgemeester en Wethouders
van Utrecht

d.d. 05 APR. 2019

Nr. HZ WABO-19-02507
Namens Burgemeester en Wethouders
Hoofd Vergunningen

Behoort bij besluit
Gemeente Utrecht

DETAILS

Project: Pieterstraat 2

Schaal: 1:5
Fase: AV

Opdr. geveer:

Tek. Nr./form: PS AV 02 A3
Datum: 11 2 2019

BERKHOUT B.V.
onderhoud, renovatie en ontwerp
Weltevreden 26, 3731 AL De Bilt
info@berkhoutrenovatie.nl Tel. 0621848522