

[REDACTED]

---

**Van:** Vergunningen Horeca stadsdeel West  
**Verzonden:** vrijdag 17 juli 2020 15:04  
**Aan:** [REDACTED]  
**Onderwerp:** FW: Aanvraag uitbreiding terras Bosco  
**Bijlagen:** plein bosco met boomstammen.pdf

---

**Van:** [REDACTED]  
**Verzonden:** woensdag 3 juni 2020 16:47  
**Aan:** Vergunningen Horeca stadsdeel West  
**CC:** [REDACTED]  
**Onderwerp:** Aanvraag uitbreiding terras Bosco

Beste heer/mevrouw,

Hieronder de gevraagde aanvullende informatie voor de aanvraag van een uitbreiding van het terras van Bosco.

#### **BUREN EN OMWONENDEN**

Allereerst de reacties van de omwonenden. Behalve [REDACTED] en [REDACTED] heb ik iedereen persoonlijk gesproken.

##### Op de Eerste Constantijn Huygensstraat

[REDACTED] persoonlijk gesproken, absoluut geen probleem

[REDACTED] samen met Pastis gesproken. Hij wil het liefst dat ik mijn hele terras voor altijd naar het plein verplaats. Hij is dan ook akkoord met de uitwaaiering, zolang het ver onder zijn woning vandaan blijft.

[REDACTED] gesproken, zeer enthousiast!

[REDACTED]: op vakantie in [REDACTED] app en sms gestuurd, maar zal geen problemen hebben met de uitbreiding vermoed ik. Wij hebben altijd goed contact met elkaar.

[REDACTED]: meerdere keren aangebeld, niet gesproken, briefje door de deur gedaan.

[REDACTED] wil meedenken, maar vindt het ook ingewikkeld. We zijn in gesprek hierover, bijvoorbeeld beperkte voor openingstijd van de uitbreiding (10.00-23.00).

[REDACTED] veel gesproken met hoofdbewoner [REDACTED] en met een aantal van de jongeren die hier wonen. Ze zijn enthousiast over de uitvoering en blij dat er nu geen fietsen meer neergezet kunnen worden. Om plek te bieden voor de brommer van de buurjongen hebben we twee tafels uit de eerdere aanvraag weggehaald (tegen het pand aan).

[REDACTED] Staat leeg, vorige huurder was al akkoord gegaan en wordt waarschijnlijk wordt het pand gerenoveerd.

[REDACTED] bovenliggende bewoners: alle bewoners (jongeren) op de bovenliggende verdiepingen zijn akkoord en blij.

[REDACTED] akkoord en blij.

[REDACTED] bovenliggende verdiepingen, [REDACTED] akkoord.

Verder waren de reacties de afgelopen twee dagen heel positief! Mensen uit de buurt kwamen echt expliciet vertellen dat ze blij waren dat het terras er zo mooi bij ligt en dat de blauwe tafeltjes de stoep echt opfleuren! Daarnaast heeft een aantal mensen aangegeven liever tafeltjes dan fietsen op dit deel van de stoep te hebben, omdat fietsen de hele stoep blokkeren en deze tafeltjes maar 60 cm breed zijn.

## **WACHTENDEN EN TOEZICHT HOUDEN**

### Plein

We hebben op het pleintje op 2 meter afstand van elkaar vijf ronde boomstammen met een diameter van 35 cm. neergezet, in plaats van tafels en stoelen. Op deze manier blijft het plein op dit deel toegankelijk voor iedereen. Heel veel -vooral oudere- buurtbewoners hadden aangegeven het fijn te vinden deze plek gedeeltelijk "open" te laten voor iedereen. Omdat het pleintje de afgelopen weken intensief gebruikt werd als ontmoetingsplek, leek het ons goed om dit aan te moedigen en deze functie in stand te houden.

Wij gebruiken de plekken wel om mensen die koffie To Go bij ons (of ergens anders) halen naar toe door te verwijzen en houden de plekken schoon. Bovendien zien wij er overdag op toe dat er niemand samen schoolt. In de avond houdt Pastis het plein in de gaten en aan het einde van de avond zullen wij altijd vegen en het plein schoon houden. ■■■■■■■■■■ en ik hebben bijna dagelijks contact en weten goed van elkaar wat er speelt.

We zullen deze plek ook voor eventuele wachtenden voor ons terras, om te voorkomen dat er een wachtrij op de stoep van Bosco ontstaat. We hebben in de afgelopen acht jaar nog nooit meegemaakt dat mensen wachten voor het terras, omdat er in de directe nabijheid meer dan genoeg alternatieven zijn om te gaan zitten.

### Uitwaaiering op de stoep

Op dit deel van de stoep werkt alles net zoals op ons oorspronkelijke terras. Mensen melden zich bij de ingang van Bosco en wij placeren iedereen. Er mogen maximaal twee mensen aan de tafeltjes zitten, zodat de doorloop te allen tijde vrij blijft. Kinderwagens of rolstoelen worden alleen toegestaan op het breedste deel van de uitwaaiering.

## **TERRAS TEKENING**

In de bijlage heb ik de tekening van de uitbreiding toegevoegd. Toelichting hierop:

### Plein


Er staan vijf ronde boomstammen met een onderlinge afstand van 2 meter. De doorloop tussen het gedeelte dat Pastis gebruikt en het gedeelte dat Bosco gebruikt is ruim vier meter.

### Uitwaaiering op de stoep


De uitwaaiering is 9,45 meter lang en op het breedste stuk 4,75 meter breed, op het smalste stuk 3 meter breed. De doorloop varieert van 2,30 meter tot 4,05 meter. Gevelbreedte en toegangsdeuren zijn per adres aangegeven op de tekening.

Verder in de bijlage een aantal foto's van de uitwaaiering en het pleintje (met en zonder bezetting), ik hoop dat hiermee voldoende duidelijk wordt. Mochten er toch nog meer vragen zijn dan hoor ik die graag.



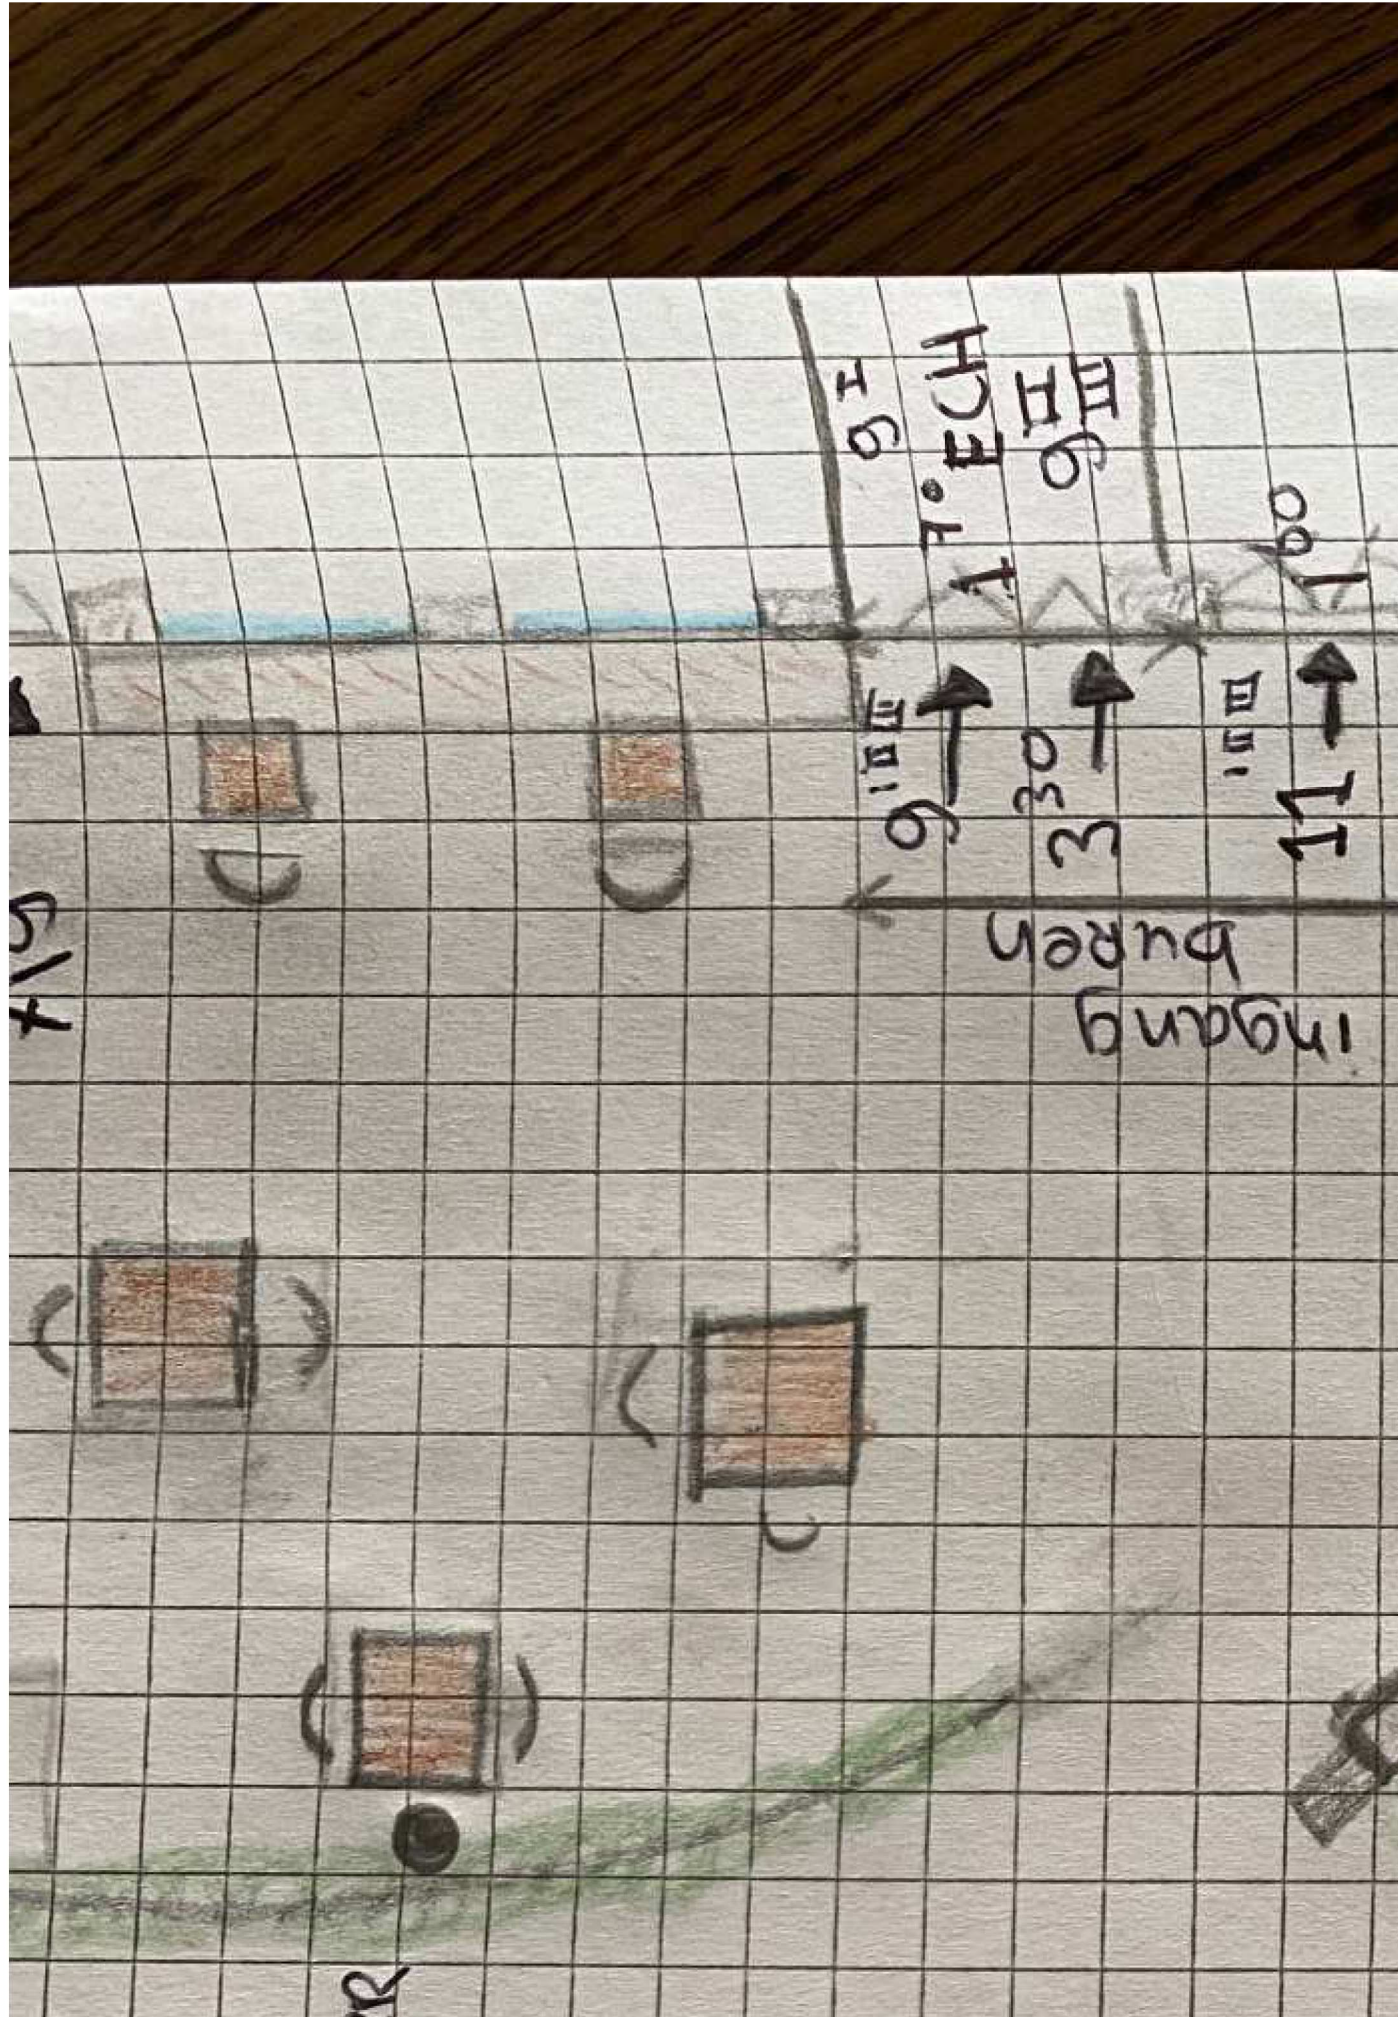




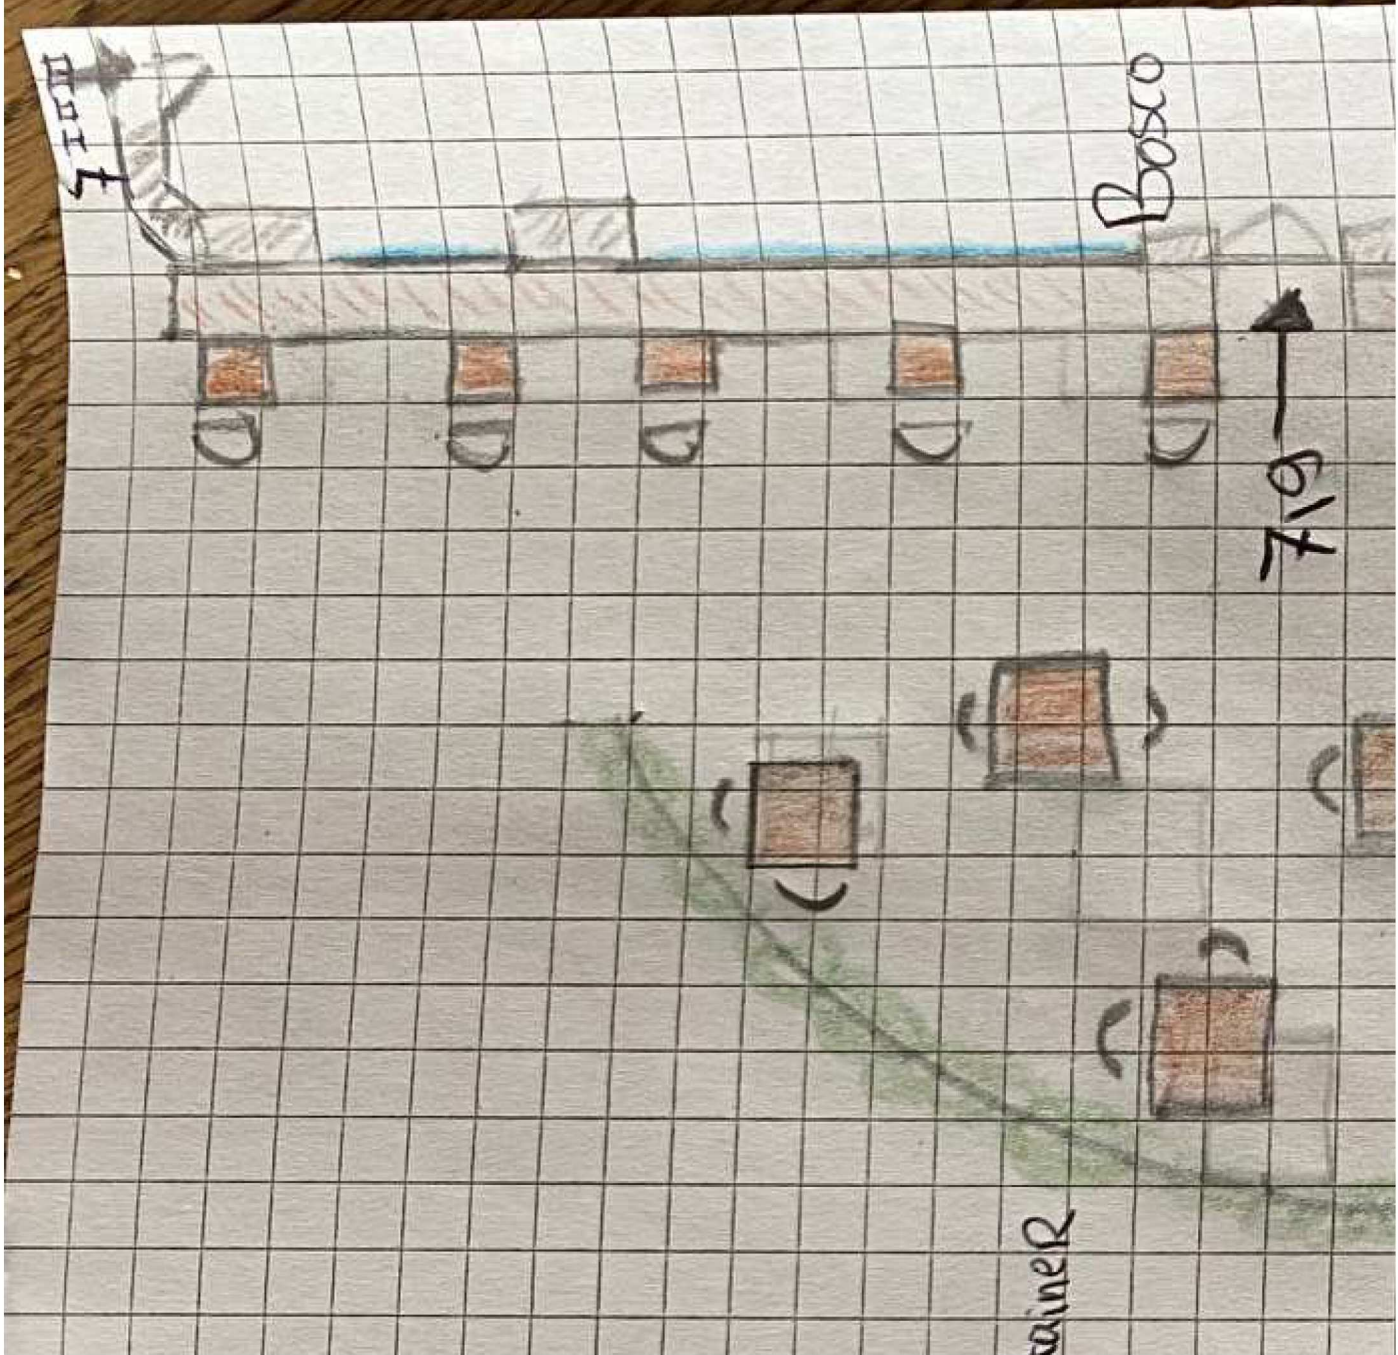









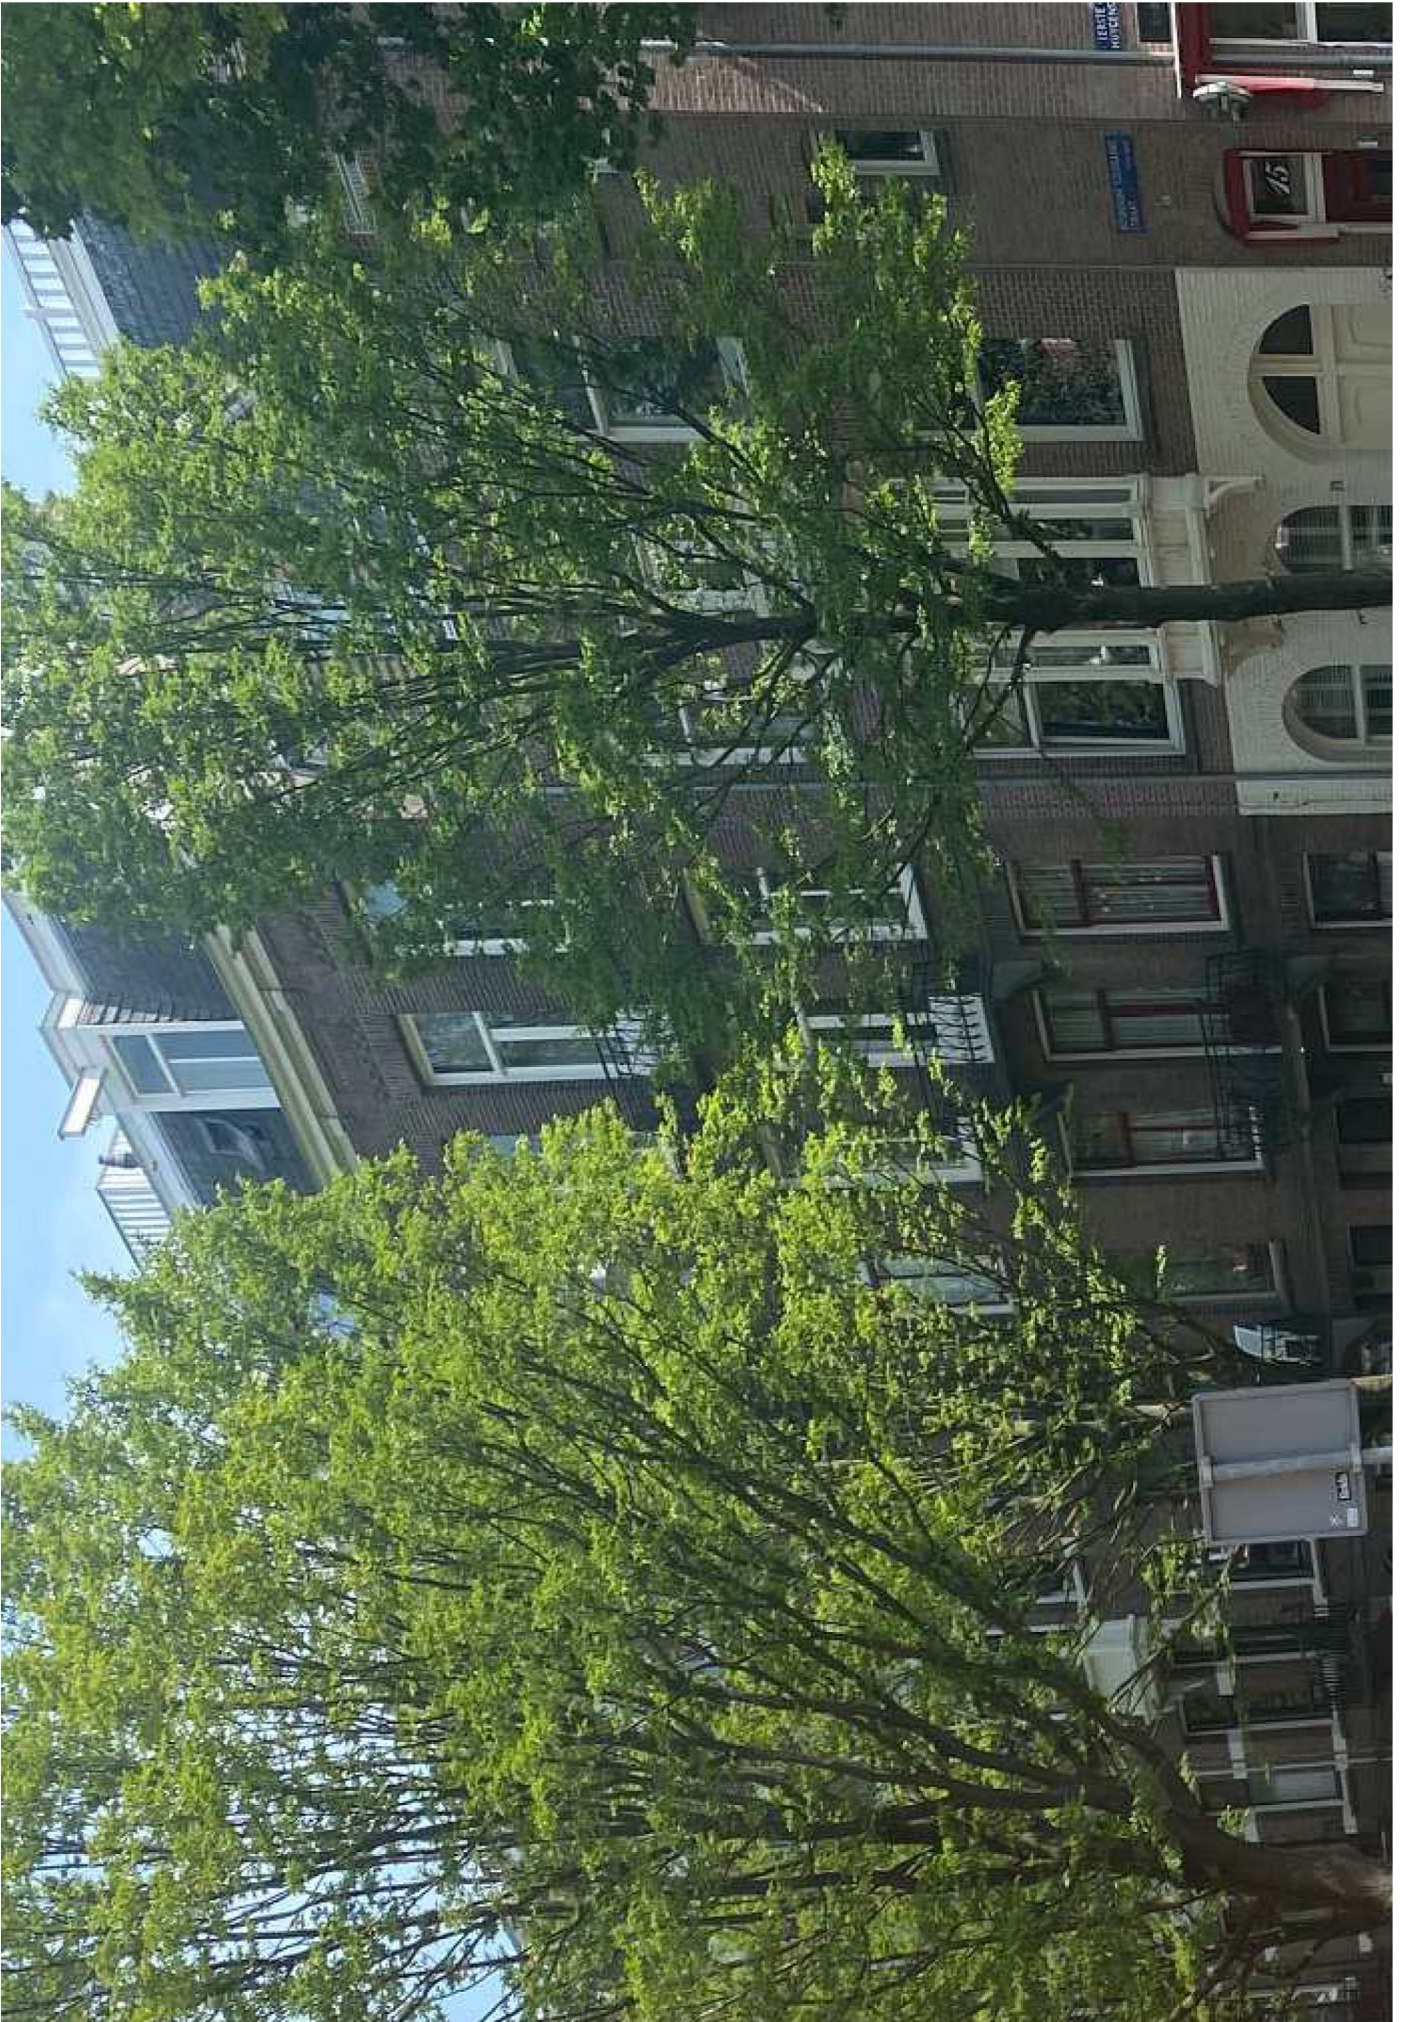




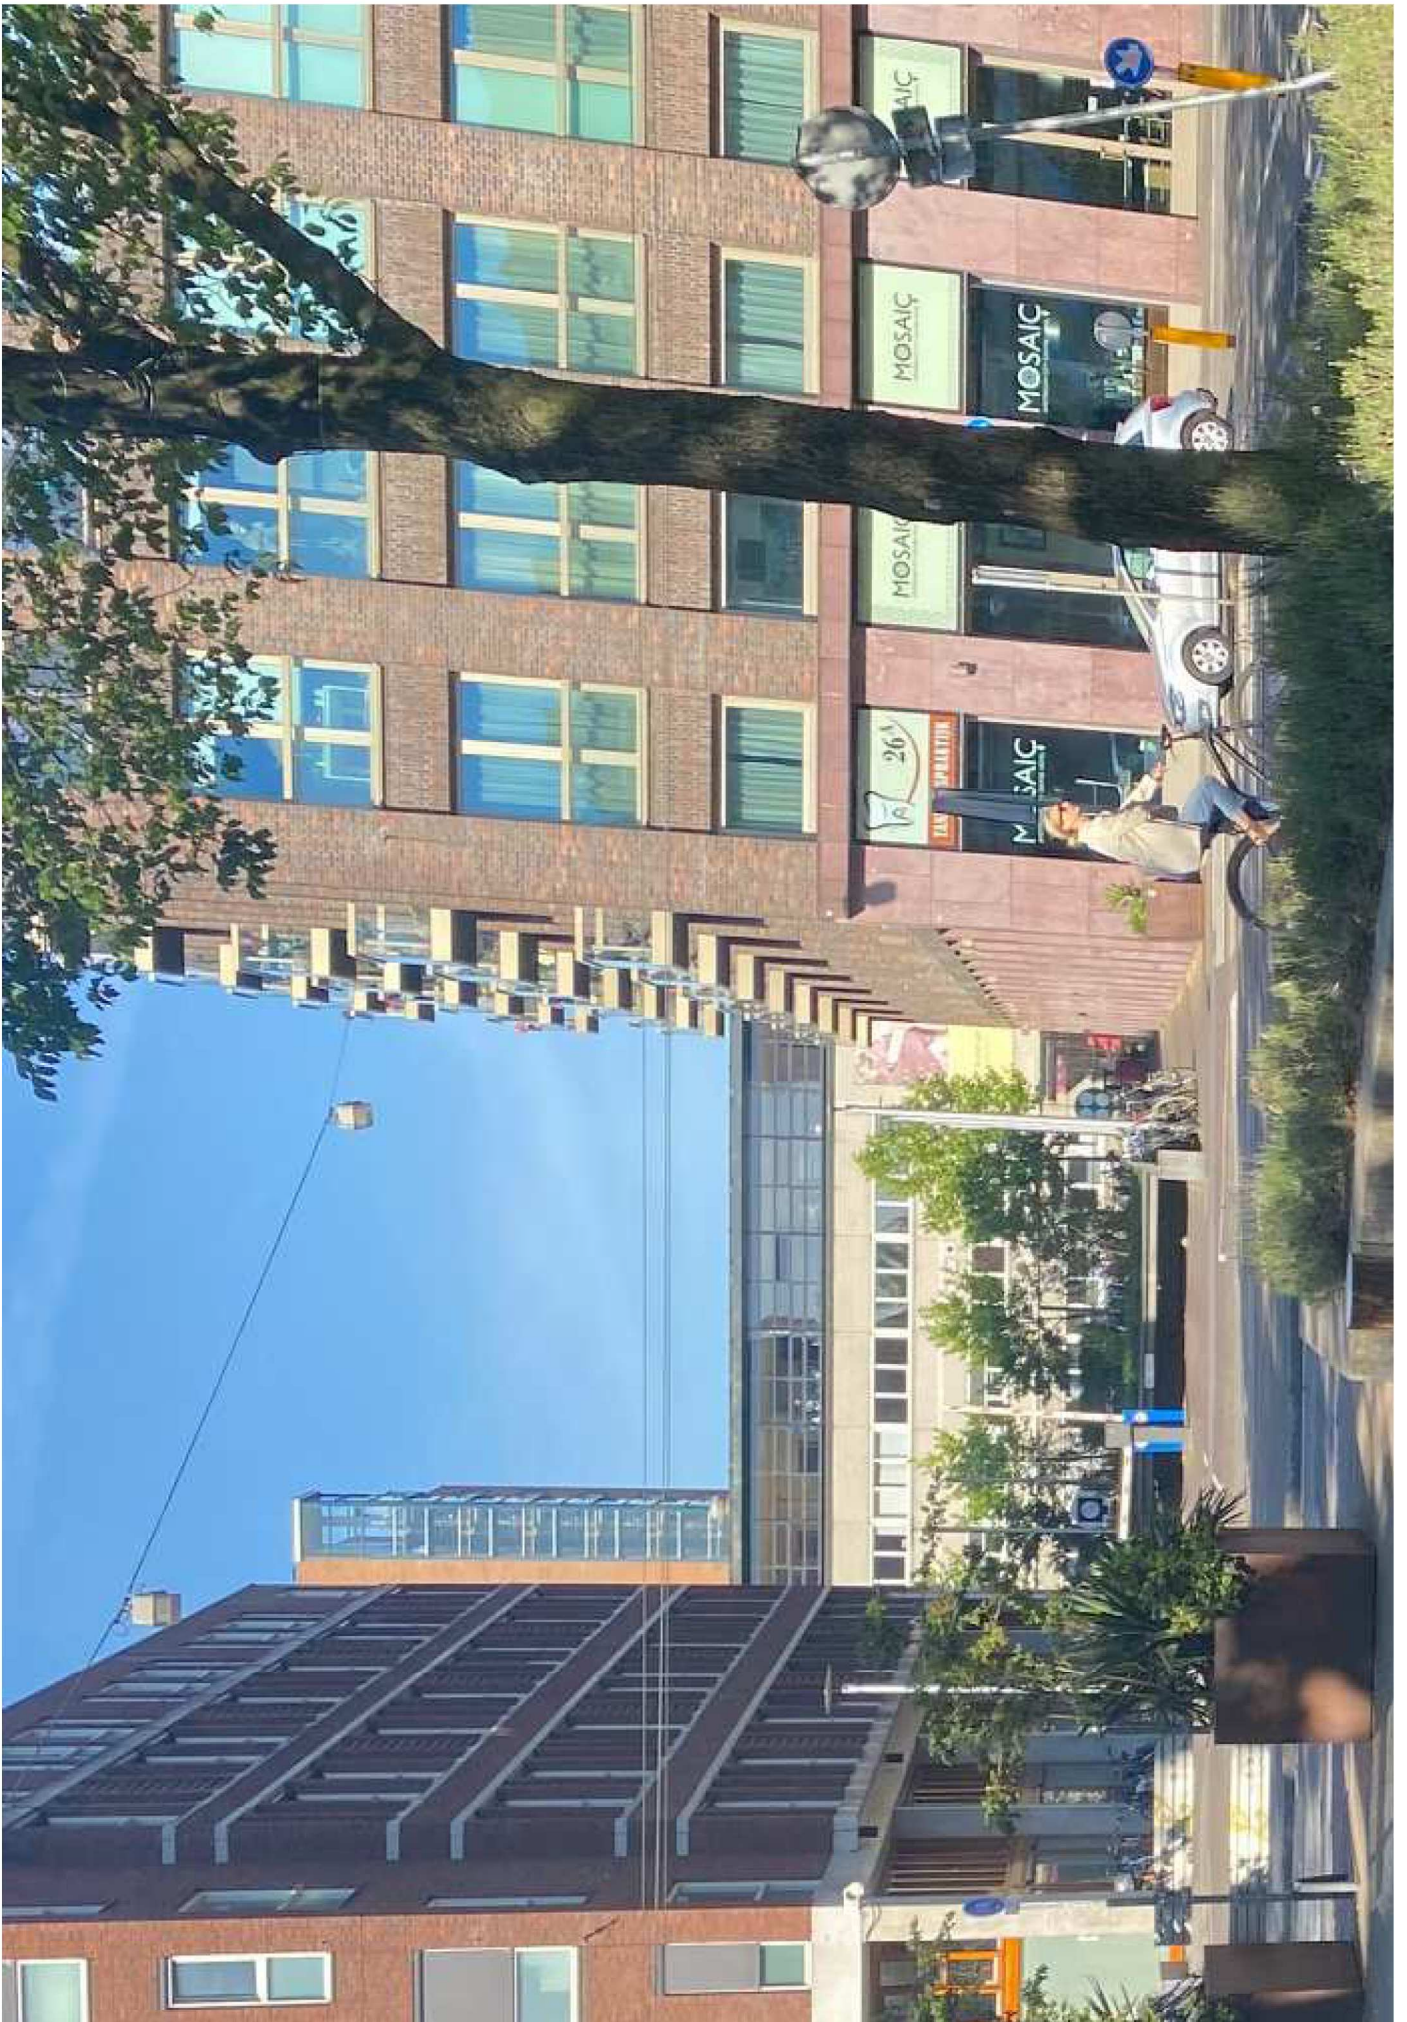



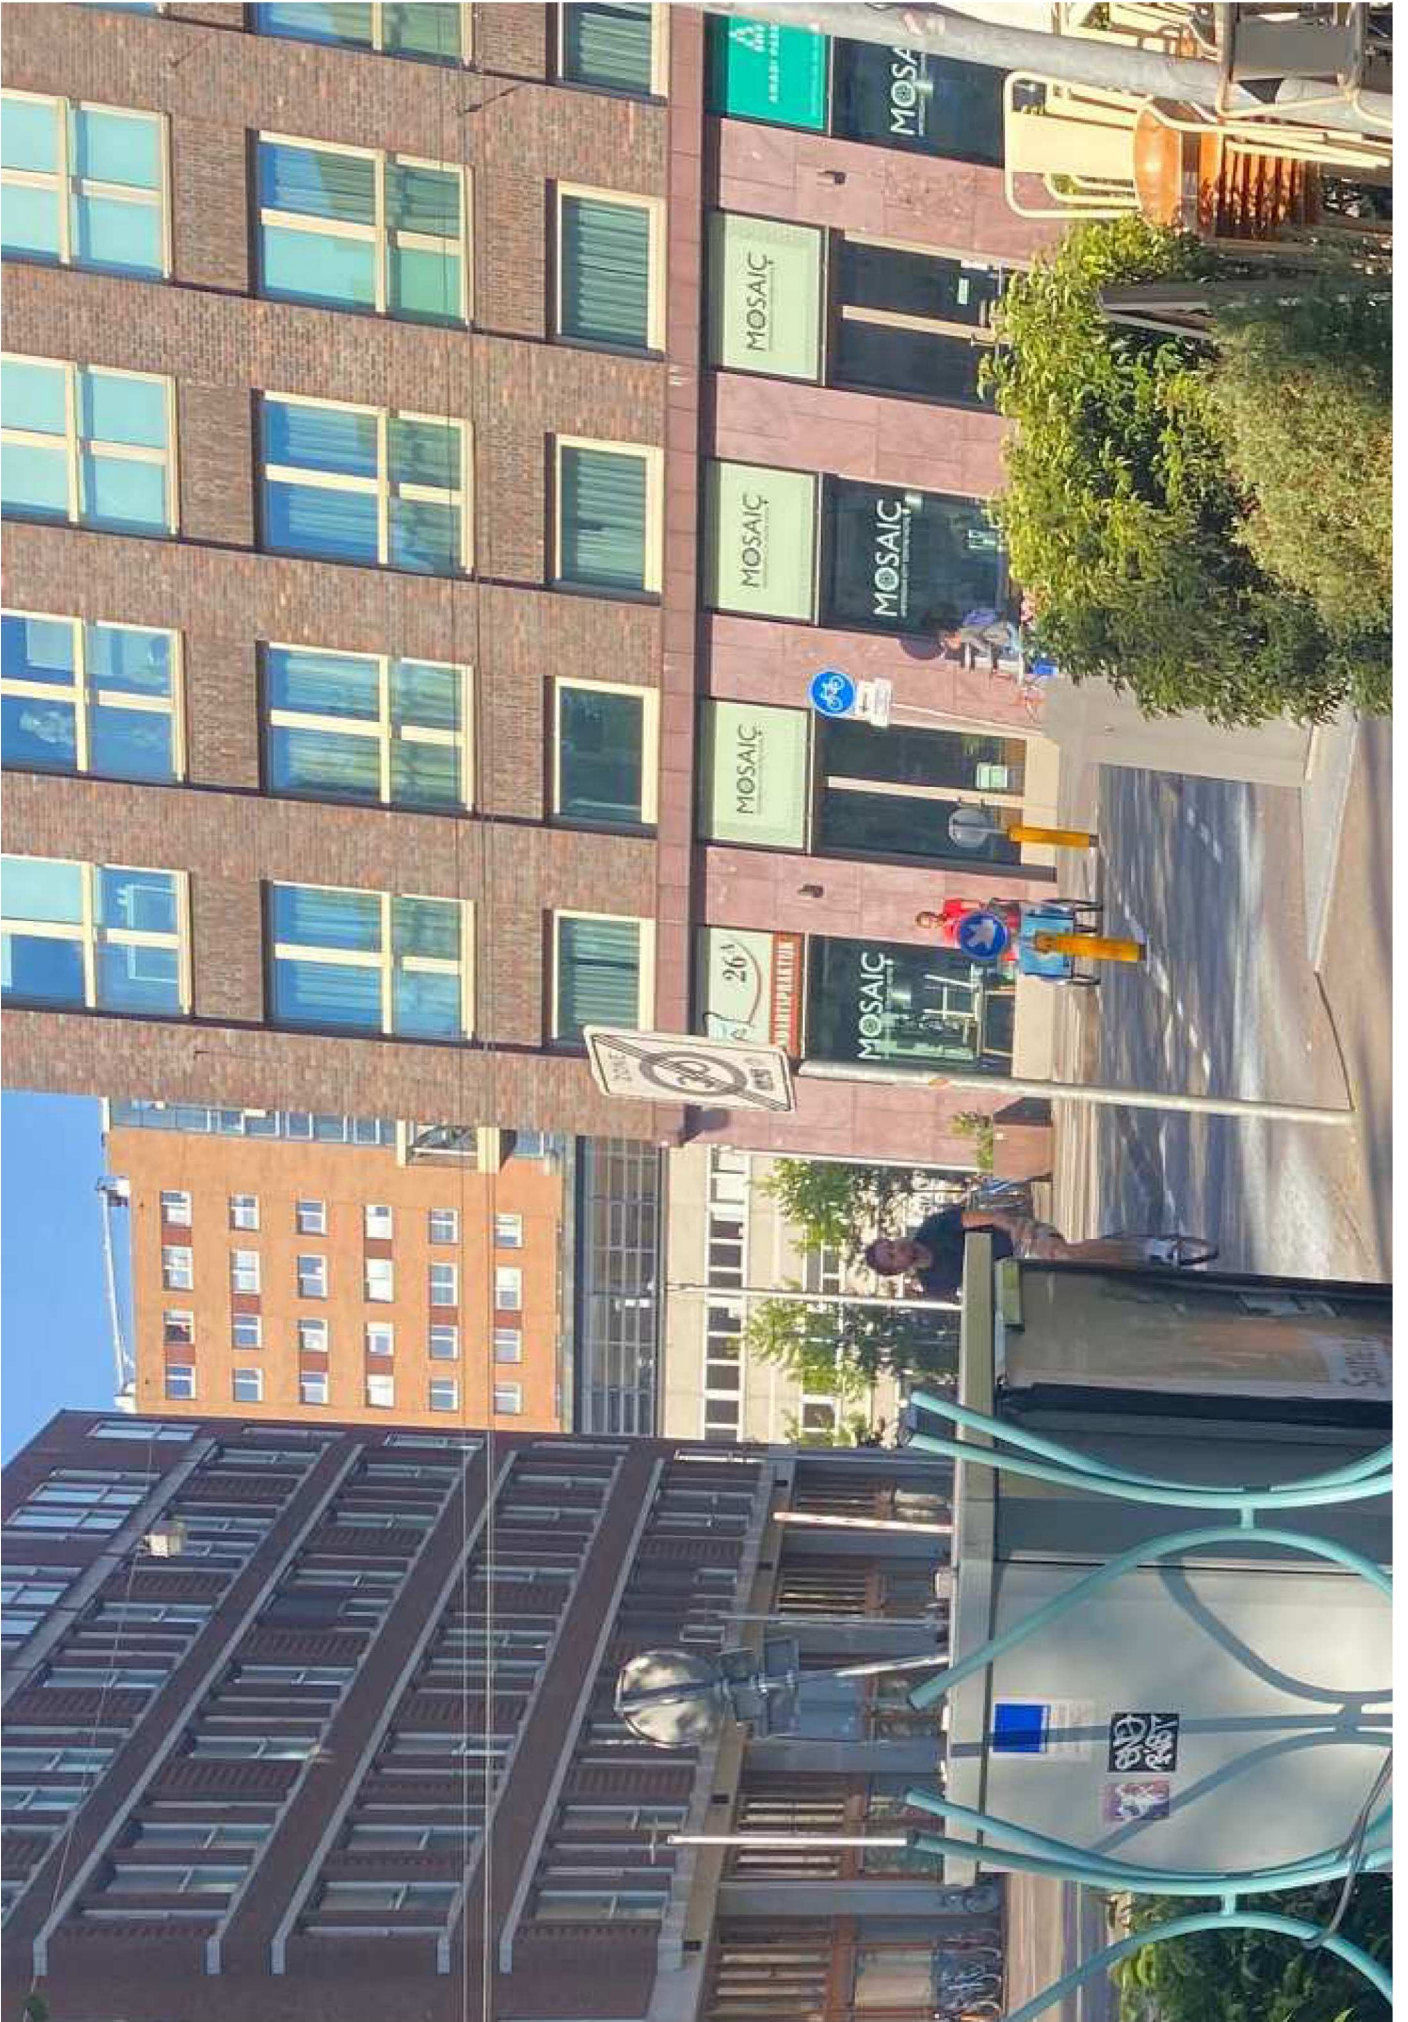




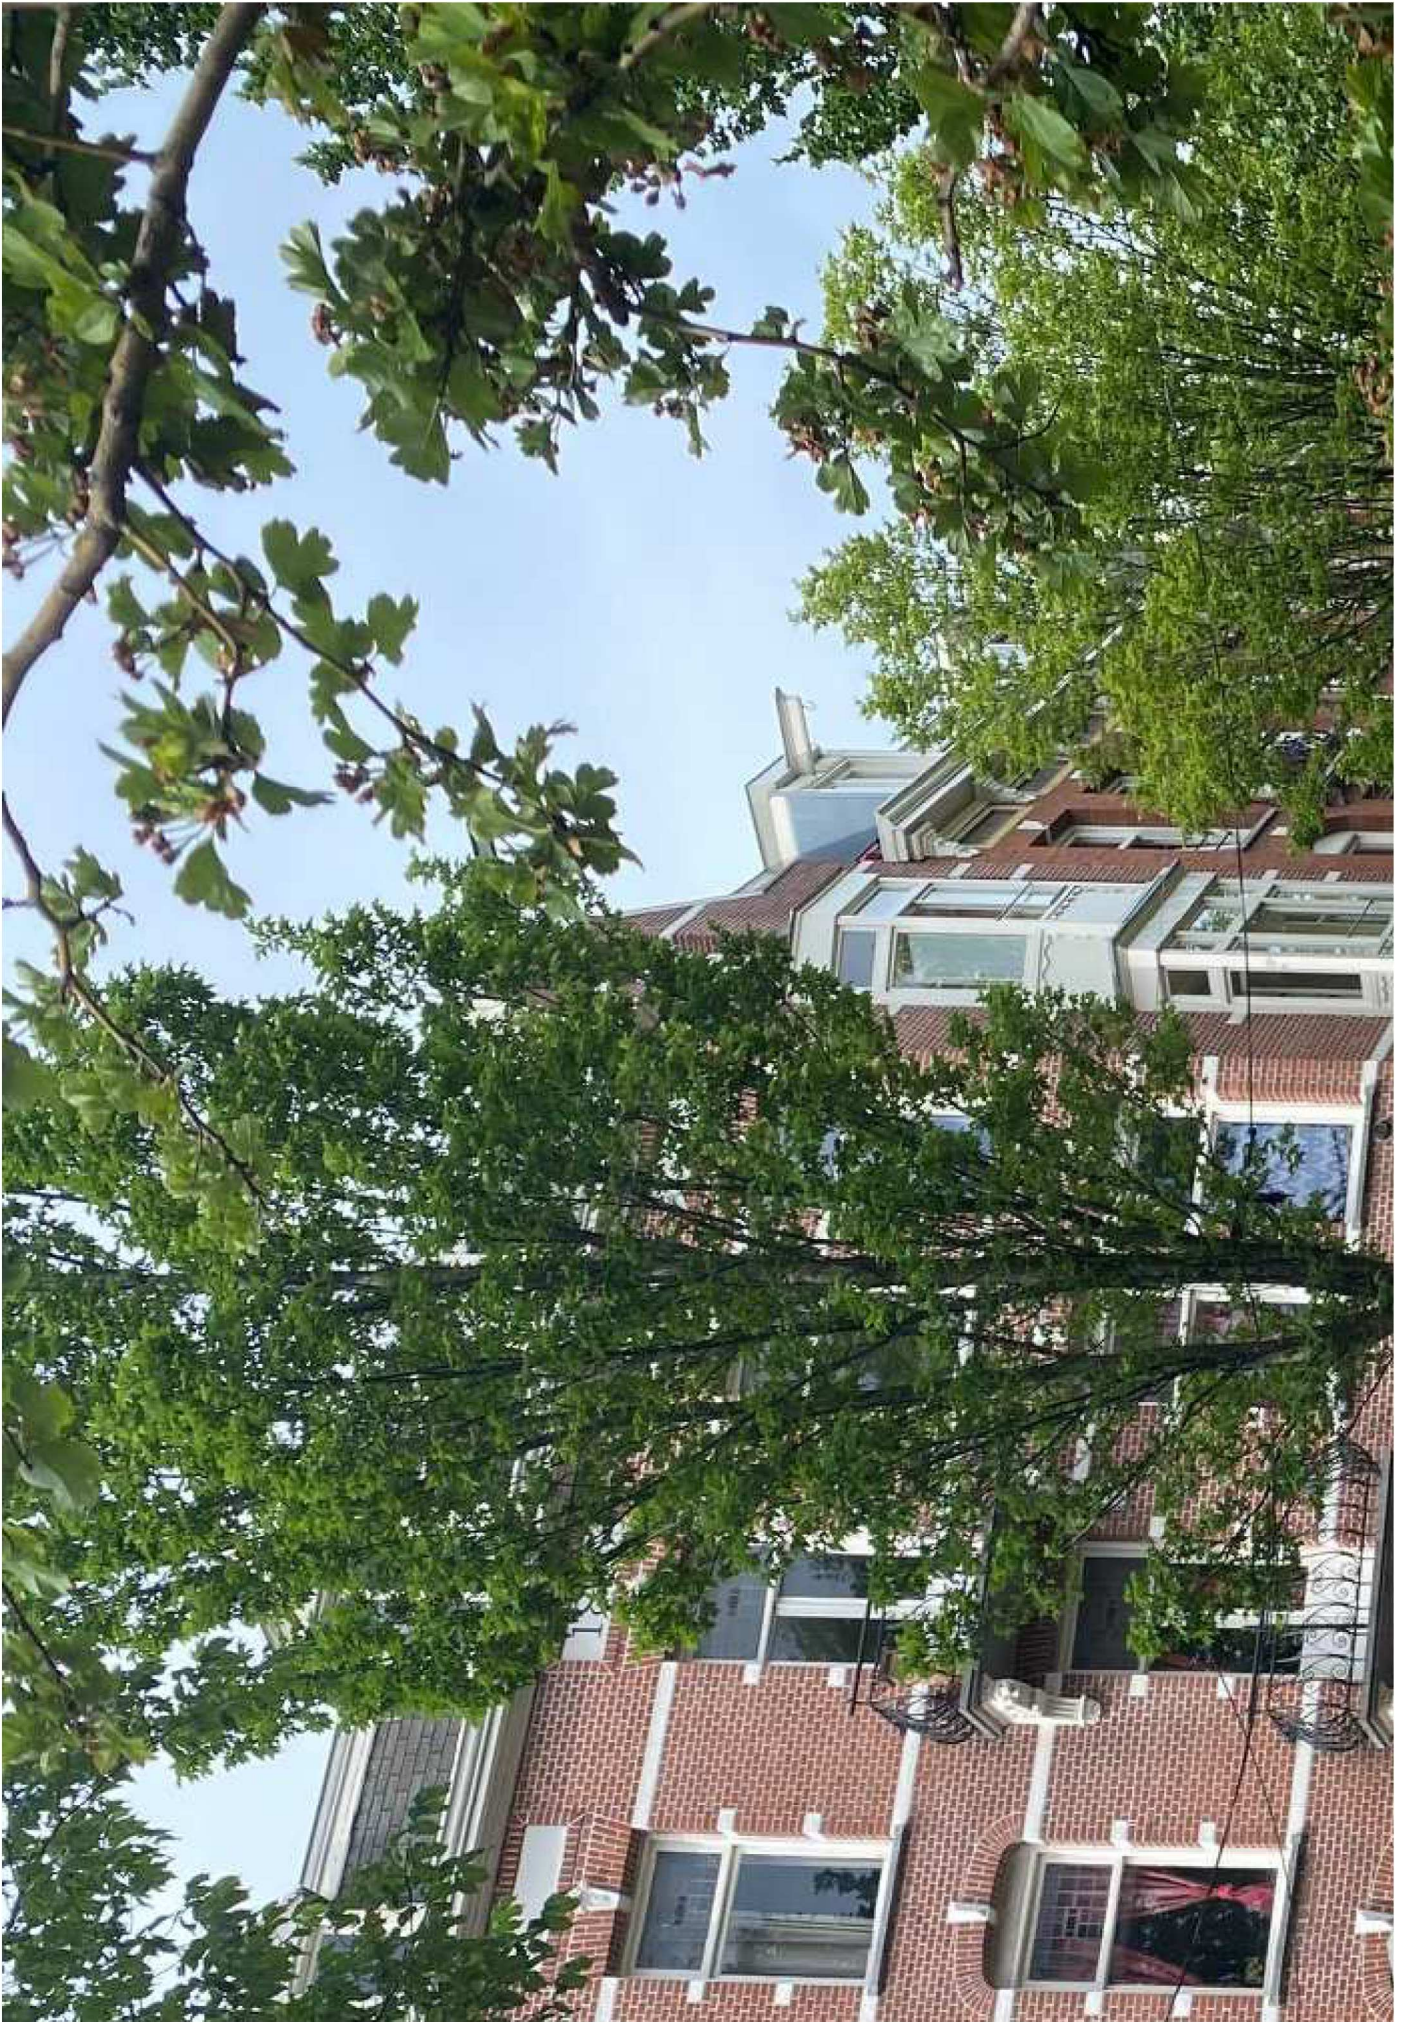



Vriendelijke groeten,

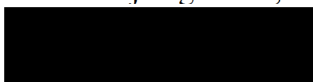

Bosco