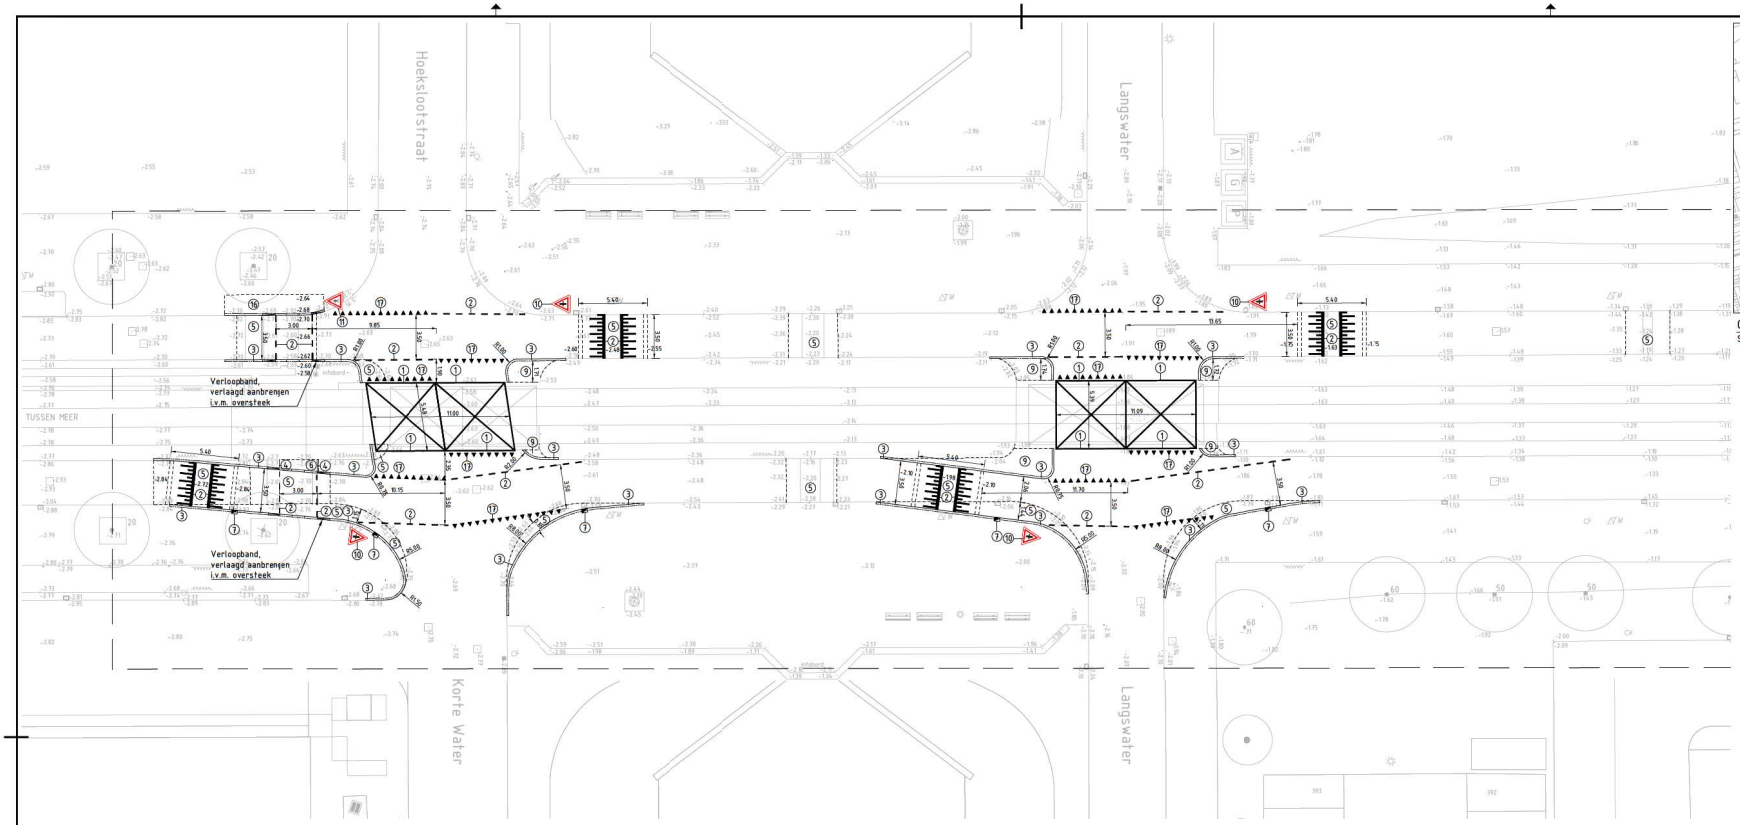

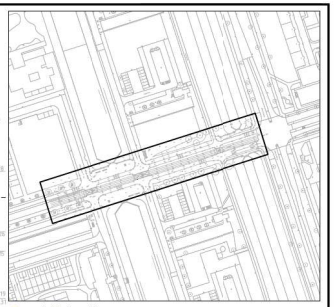

Overzicht locatie
Schaal 1:2500

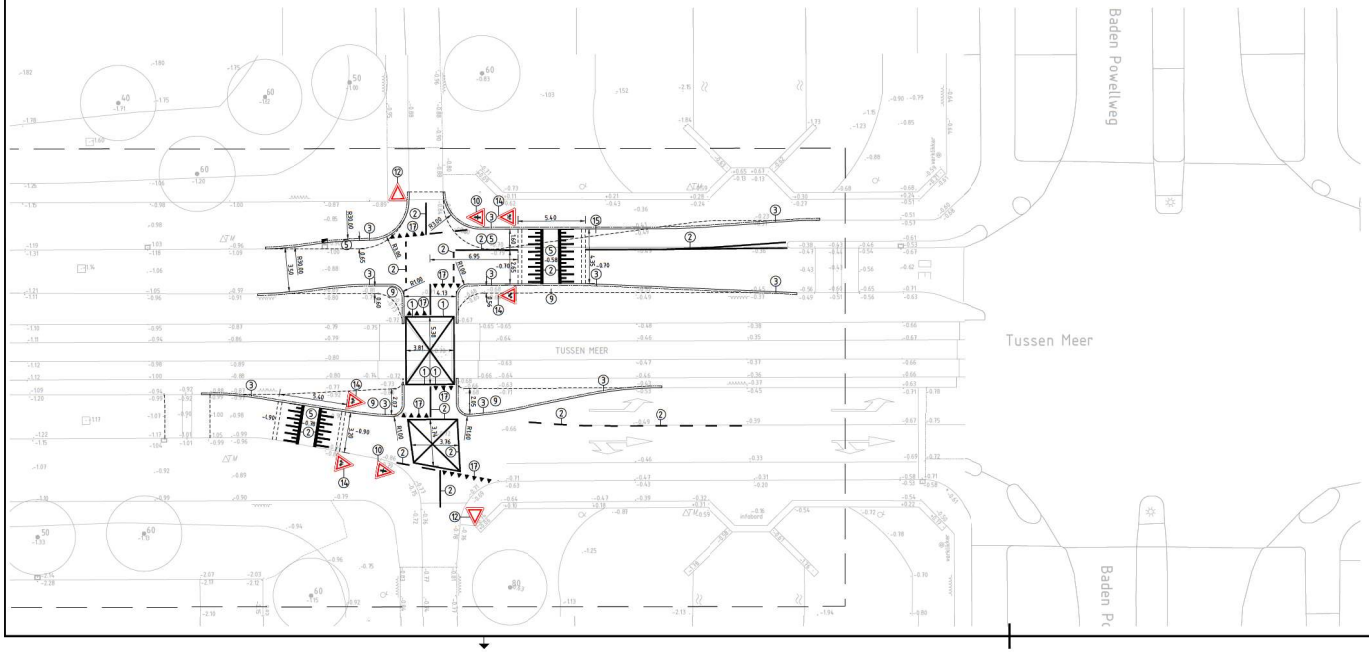

LEGENDA

Projectgrens
Materiaalgrens

Aan te brengen situatie materiaallijst

1	Thermoplast markering
2	FG stenen markeringen
3	Trottoirband 130/150x200mm, uitgewassen deklaag
4	Opsluitband 100/200mm, uitgewassen deklaag
5	Straatbakstenen keiformaat, heidepaars
6	Betontegels 300x300x45mm, grijs
7	Trottoirkolk 450x300mm
9	Gras
10	Bord B03, voorrangskruispunt, voorrang
11	Bord J23, vooraanduiding voetgangersoversteekplaats
12	Bord B06, voorrangskruispunt, verleen voorrang
14	Bord J24, vooraanduiding oversteekplaats (brom-)fietsers
15	Betontegels 300x300x80mm, heidepaars
16	Betontegels 300x300x50mm, grijs, herstraten
17	Haaientandentegels 50x50 (wit-rood) met strek erom heen

Opmerkingen:
Maten in meters, tenzij anders aangegeven
Hoogtematen in meters t.o.v. N.A.P.
Dimensies van materialen in millimeters
Coördinaten in RD-stelsel

0 2 4 6 8m

Gemeente Amsterdam
Ingenieursbureau
Weesperstraat 430
Postbus 12693
1100 AR Amsterdam
Telefoon: 020 2511111

Opdrachtgever:	Gemeente Amsterdam V&OR			
Project:	VVP - Q179 Tussen Meer-Osdorperweg			
Onderdeel:	Aan te brengen situatie			
Status: Concept	Fase: Uitvoeringsontwerp	Behoort bij: Bestek	Schaal: 1:200	
Opsteller: Tauw bv	Goedgekeurd en vrijgegeven: [redacted]	Paraaf:	Datum: 12-01-2020	Formaat: A1
Projectnummer: 45681	Tekeningnummer: 119	Bladnummer: 1	Aantal bladen: 1	Wijziging:
Auteursrechten voorbehouden		Documentnr:	Plotdatum: PLTD	
Bestandsnaam: FILES				