Gemeente Rotterdam

Onderwerp:
Wob-besluit

Postadres:
Postbus 10902
3004 BC Rotterdam
Internet: rotterdam.nl
Tel: 14010

Inlichtingen: [redacted]

Ons kenmerk: 442720-2020
Datum: 3 maart 2021

Per e-mail: [redacted]

[redacted]

Geachte heer [redacted],

Wob-verzoek
Op 5 oktober 2020 ontvingen wij van u het volgende verzoek om informatie op grond van de Wet openbaarheid van bestuur. (Wob)

Uw aanvraag
Op 1 oktober 2020 is een besluit genomen tot het inrichten van een gehandicapten parkeerplaats aan de Sint-Mariastraat 8.

- *Graag wil ik alle stukken met betrekking tot dit besluit.*

Verder zijn er in het afgelopen jaar in het Oude Westen opvallend veel besluiten genomen tot het inrichten van gehandicaptenparkeerplaatsen.
Graag wil ik weten:

- *Hoeveel besluiten tot het inrichten van gehandicapten parkeerplaatsen zijn er in 2017, 2018, 2019 en 2020 in het Oude Westen genomen?*
- *Wat zijn de adressen?*
- *Is er gewijzigd beleid m.b.t. gehandicaptenparkeerplaatsen?*

Uw verzoek wordt aangemerkt als een verzoek in de zin van de Wet openbaarheid van bestuur (Wob).

Inventarisatie en beoordeling
Op basis van uw verzoek (en eventueel nadere precisering) hebben wij geïnventariseerd of, en zo ja welke, documenten beschikbaar zijn binnen de reikwijdte van uw verzoek.
Tijdens het zoeken naar documenten zijn de navolgende acties verricht:

- Onderzoek databanken
- Onderzoek K-schijf betrokken vakafdelingen
- Onderzoek bestuurlijk informatiesysteem
- Onderzoek e-mailbestanden medewerkers betrokken vakafdelingen

De geïnventariseerde documenten hebben wij opgenomen in een inventarisatielijst.
Deze treft u als bijlage aan bij dit besluit.

Per document is in de inventarisatielijst aangegeven hoe wij deze hebben beoordeeld en in hoeverre het document al dan niet (gedeeltelijk) openbaar kan worden gemaakt.
Onder de reikwijdte van dit verzoek vallen de documenten 1 tot en met 11 uit de bijgevoegde inventarisatielijst.

1. Export alle GPP;s geactiveerd 2017 sector 50 tbv Akkulak
2. Export alle GPP;s geactiveerd 2018 sector 50 tbv Akkulak
3. Export alle GPP;s geactiveerd 2019 sector 50 tbv Akkulak
4. Export alle GPP;s geactiveerd 2020 sector 50 tbv Akkulak
5. Parkeersectorbereik sector 50.xlsx
6. Aanvraag Sint-Mariastraat
7. Opdracht brief plaatsing_gw
8. Brief toekenning
9. Verkeersbesluit Sint Mariastraat
10. Actualiteit Parkeerfraude Rotterdam West
11. Beleidsregels gehandicaptenparkeerplaats op kenteken 2016

Motivering op basis van de weigeringsgronden
Eerbiediging van de persoonlijke levenssfeer (art. 10, tweede lid, onder e Wob)
Op grond van artikel 10, tweede lid, onder e Wob blijft verstrekking van informatie achterwege voor zover het belang daarvan niet opweegt tegen het belang dat de persoonlijke levenssfeer wordt geëerbiedigd. In de geïnventariseerde documenten staan persoonsgegevens, zoals namen, emailadressen en telefoongegevens.
Wij zijn van mening dat ten aanzien van deze gegevens het belang dat de persoonlijke levenssfeer wordt geëerbiedigd, zwaarder moet wegen dan het belang van openbaarheid.
In casu is hierbij mede van belang dat het niet gaat om het opgeven van een naam aan een individuele burger die met een ambtenaar in contact treedt, maar om openbaarmaking in de zin van de Wob.
Wij betrekken daarbij ook dat het niet openbaar maken van de persoonlijke gegevens niets afdoet aan de mate waarin informatie openbaar wordt gemaakt over de bestuurlijke aangelegenheid.

Voor zover het de persoonsgegevens van ambtenaren betreft is hierbij het volgende van belang. Weliswaar kan, waar het gaat om beroepshalve functioneren van ambtenaren, slechts in beperkte mate een beroep worden gedaan op het belang van eerbiediging van hun persoonlijke levenssfeer, maar dit ligt anders indien het betreft het openbaar maken van namen en telefoonnummers van ambtenaren.
Dit zijn immers persoonsgegevens en het belang van eerbiediging van de persoonlijke levenssfeer kan zich tegen het openbaar maken daarvan verzetten.
Daarbij is van belang dat het hier niet gaat om het opgeven van een naam en telefoonnummer aan een individuele burger die met een ambtenaar in contact treedt, maar om openbaarmaking in de zin van de Wob en dus aan eenieder.
Bovendien betreft het hier geen ambtenaren die zichzelf uit hoofde van hun functie in de openbaarheid presenteren.

Het belang van eerbiediging van de persoonlijke levenssfeer weegt bij deze documenten, gelet op het bovenstaande, zwaarder dan het belang van openbaarheid.
Gelet op het voorgaande zijn in de (deels) openbaar te maken documenten (ex artikel 10 lid 2 sub e Wob) alle tot de persoon herleidbare informatie zoals namen (en afkortingen daarvan), persoonlijke identificatienummers zoals opgenomen op identiteitskaarten, functiebenamingen, doorkiesnummers en e-mailadressen van de betrokkenen, zoals ambtenaren en externe adviseurs en burgers, onleesbaar gemaakt.

Beslistermijn
Dit onderzoek heeft te veel tijd in beslag genomen en noodzaakt ons nu buiten de daartoe geldende wettelijke beslistermijn een besluit te nemen op uw aanvraag.
Wij betreuren het dat wij niet eerder op uw aanvraag hebben kunnen besluiten en bieden u daarvoor onze oprechte excuses aan. Tijdens een telefoon gesprek heeft u uw verzoek nader toegelicht en is er een nieuwe termijn afgesproken.

BESLUIT

Met inachtneming van het voorgaande:

- tot (gedeeltelijke) openbaarmaking van de (geanonimiseerde) documenten 1 tot en met 8 door schriftelijke overlegging bij dit besluit.

Openbare documenten
De documenten 9 tot en met 11 zijn reeds openbaar.
De Wob is niet van toepassing op openbare documenten. Voor uw gemak worden de afschriften van genoemde documenten u bij dit besluit toegezonden.

Overige informatie

1. Aantal afgegeven gehandicapten parkeerplaatsen:
   In 2017 waren er 4 verkeersbesluiten voor gehandicapten parkeerplaatsen
   In 2018 waren er 8 verkeersbesluiten voor gehandicapten parkeerplaatsen
   In 2019 waren er 5 verkeersbesluiten voor gehandicapten parkeerplaatsen
   In 2020 waren er 26 verkeersbesluiten voor gehandicapten parkeerplaatsen

2. Het beleid is in 2020 niet gewijzigd.

3. Mogelijk bent u geïnteresseerd in de volgende links
   www.officielebekendmakingen.nl
   https://www.rotterdam.nl/wonen-leven/parkeren-gehandicapten/

4. Voor overige, reeds openbare informatie, verwijzen wij u naar openbare bronnen zoals www.rotterdam.nl waar openbare documenten integraal en eenvoudig opvraagbaar zijn.

Wij gaan er van uit u hiermee afdoende te hebben geïnformeerd.

Hoogachtend,

het college van burgemeester en wethouders,
namens deze

[redacted]

Mw. mr. E.C. Duitman
Directeur Stadsbeheer
Toezicht en Handhaving

Niet eens met deze beslissing?

Dan kunt u, of een andere belanghebbende, een bezwaarschrift indienen. Dit moet binnen zes weken na de bekendmaking van het besluit. U stuurt het bezwaarschrift naar:

Het college van burgemeester en wethouders
t.a.v. de Algemene Bezwaarschriftencommissie
Postbus 1011, 3000 BA te ROTTERDAM
Faxnummer Algemene Bezwaarschriftencommissie: (010) 267 63 00.

In het bezwaarschrift moet in ieder geval staan:

- **uw naam, adres en handtekening;**
- **uw telefoonnummer zodat contact met u opgenomen kan worden om samen met u te bespreken wat de beste aanpak van uw bezwaarschrift is;**
- **de datum waarop u bezwaar maakt;**
- **een omschrijving van het besluit waartegen u bezwaar maakt;**
- **de reden(en) van uw bezwaar.**

U wordt verzocht tevens een kopie van dit besluit mee te zenden.

U kunt uw bezwaarschrift via internet ook digitaal indienen.
Zie: http://www.rotterdam.nl/product:bezwaar_indienen
Hiervoor is een DigiD of een E-herkenning voor bedrijven nodig.
U kunt het bezwaarschrift niet op een andere digitale wijze, bijvoorbeeld per e-mail, indienen.

U kunt, indien u een bezwaarschrift bij het college heeft ingediend, een verzoek om voorlopige voorziening (o.a. schorsing) indienen bij:
Rechtbank Rotterdam, sector Bestuursrecht, Postbus 50951, 3007 BM te ROTTERDAM.
Voor een dergelijk verzoek is griffierecht verschuldigd.
Verdere informatie kunt u vinden op de website van de rechtbank Rotterdam:
www.rechtspraak/nl/Gerechten/Rotterdam.

Inventarisatielijst

Wob vezoek [redacted]
Zaaknummer: 442720-2020
Cluster: Stadsbeheer, Parkeervoorzieningen

Nr	Datum	Type document + onderwerp	Beoordeling	WOB-weigeringsgrond
1		Export alle GPP;s geactiveerd 2017 sector 50 tbv Akkulak	Openbaar	
2		Export alle GPP;s geactiveerd 2018 sector 50 tbv Akkulak	Openbaar	
3		Export alle GPP;s geactiveerd 2019 sector 50 tbv Akkulak	Openbaar	
4		Export alle GPP;s geactiveerd 2020 sector 50 tbv Akkulak	Openbaar	
5		Parkeersectorbereik sector 50.xlsx	Openbaar	
6		Aanvraag Sint-Mariastraat	Deels Openbaar	Art. 10 lid 2 sub e WOB
7		Opdracht brief plaatsing_gw	Deels Openbaar	Art. 10 lid 2 sub e WOB
8		Brief toekenning	Deels Openbaar	Art. 10 lid 2 sub e WOB
9		Verkeersbesluit Sint Mariastraat	Reeds Openbaar	
10		Actualiteit Parkeerfraude Rotterdam West	Reeds Openbaar	
11		Beleidsregels gehandicaptenparkeerplaats op kenteken 2016	Reeds Openbaar	

Weigeringsgronden

Wetsartikel	Kern
Art. 3 WOB	Buiten scope aanvraag
Art. 10 lid 1 sub d WOB/Art. 9 AVG	Bijzondere persoonsgegevens
Art. 10 lid 2 sub b WOB	Economische- of financiele belangen
Art. 10 lid 2 sub c WOB	De opsporing en vervolging van strafbare feiten
Art. 10 lid 2 sub d WOB	Inspectie, controle en toezicht door bestuursorganen
Art. 10 lid 2 sub e WOB	Eerbieding persoonlijke levenssfeer
Art. 10 lid 2 sub f WOB	Belang van geadresseerde om al eerste kennis te nemen
Art. 10 lid 2 sub g WOB	Onevenredige bevoordeling/benadeling
Art. 11 lid 1 WOB	Intern beraad, persoonslijke beleidsopvattingen
Art. 53 Gemeentewet	Geheimhouding
Art. 7:4 Awb	Verzoek/aanvraag ikv artikel 7:4, vierde lid, Awb
Wet politiegegevens	Bijzondere regeling

Beoordeling

Reeds Openbaar
Openbaar
Deels Openbaar
Niet Openbaar

persoonType	productnaam	productgroep	contractstatus	ingangsdatum
BURGER	Gehandicaptenparkeerplaats	Gehandicapten	Actief	19-5-2017
BURGER	Gehandicaptenparkeerplaats	Gehandicapten	Actief	6-6-2017
BURGER	Gehandicaptenparkeerplaats	Gehandicapten	Actief	18-1-2017
BURGER	Gehandicaptenparkeerplaats	Gehandicapten	Actief	16-3-2017

einddatum	parkeeradresSn	parkeeradresPc	parkeeradresPn
14-3-2022	Ochterveltstraat	3015 XK	Rotterdam
5-6-2022	Ochterveltstraat	3015 XM	Rotterdam
17-1-2022	Mathenesserlaan	3021 HP	Rotterdam
28-2-2022	Claes de Vrieselaan	3021 JT	Rotterdam

adresPc	adresPn
3015XK	Rotterdam
3015XM	Rotterdam
3021HP	Rotterdam
3021JT	Rotterdam

persoonType	productnaam	productgroep	ingangsdatum
BURGER	Gehandicaptenparkeerplaats	Gehandicapten	15-11-2019
BURGER	Gehandicaptenparkeerplaats	Gehandicapten	16-8-2019
BURGER	Gehandicaptenparkeerplaats	Gehandicapten	4-12-2019
BURGER	Gehandicaptenparkeerplaats	Gehandicapten	12-12-2019
BURGER	Gehandicaptenparkeerplaats	Gehandicapten	19-3-2019

einddatum	parkeeradresSn	parkeeradresPc
16-10-2024	Jan van Avennesstraat	
24-6-2023	Aleidisstraat	
17-10-2022	Bellevoysstraat	
1-12-2024	De Vliegerstraat	
29-10-2023	De Vliegerstraat	

parkeeradresPn
Rotterdam
Rotterdam
Rotterdam
Rotterdam
Rotterdam

persoonType	productnaam	productgroep	ingangsdatum
BURGER	Gehandicaptenparkeerplaats	Gehandicapten	18-2-2018
BURGER	Gehandicaptenparkeerplaats	Gehandicapten	16-1-2018
BURGER	Gehandicaptenparkeerplaats	Gehandicapten	1-11-2018
BURGER	Gehandicaptenparkeerplaats	Gehandicapten	27-8-2018
BURGER	Gehandicaptenparkeerplaats	Gehandicapten	14-6-2018
BURGER	Gehandicaptenparkeerplaats	Gehandicapten	1-9-2018
BURGER	Gehandicaptenparkeerplaats	Gehandicapten	6-2-2018
BURGER	Gehandicaptenparkeerplaats	Gehandicapten	10-10-2018

einddatum	parkeeradresSn	parkeeradres	parkeeradresPn
17-2-2023	Beukelsdijk		Rotterdam
15-1-2023	Hondiusstraat		Rotterdam
31-10-2023	Oostervantstraat		Rotterdam
5-5-2021	Jan Porcellisstraat		Rotterdam
28-5-2021	Hendrick Sorchstraat		Rotterdam
30-8-2023	Volmarijnstraat		Rotterdam
5-2-2023	Coolhaven		Rotterdam
10-9-2023	Coolhaven		Rotterdam

adresPn
Rotterdam
Rotterdam
Rotterdam
Rotterdam
Rotterdam
Rotterdam
Rotterdam
Rotterdam

persoonType	productnaam	productgroep
BEDRIJF	Gehandicaptenparkeerplaats	Gehandicapten
BURGER	Gehandicaptenparkeerplaats	Gehandicapten
BEDRIJF	Gehandicaptenparkeerplaats	Gehandicapten
BURGER	Gehandicaptenparkeerplaats	Gehandicapten
BURGER	Gehandicaptenparkeerplaats	Gehandicapten
BURGER	Gehandicaptenparkeerplaats	Gehandicapten
BURGER	Gehandicaptenparkeerplaats	Gehandicapten
BURGER	Gehandicaptenparkeerplaats	Gehandicapten
BURGER	Gehandicaptenparkeerplaats	Gehandicapten
BURGER	Gehandicaptenparkeerplaats	Gehandicapten
BURGER	Gehandicaptenparkeerplaats	Gehandicapten
BURGER	Gehandicaptenparkeerplaats	Gehandicapten
BURGER	Gehandicaptenparkeerplaats	Gehandicapten
BURGER	Gehandicaptenparkeerplaats	Gehandicapten
BURGER	Gehandicaptenparkeerplaats	Gehandicapten
BURGER	Gehandicaptenparkeerplaats	Gehandicapten
BURGER	Gehandicaptenparkeerplaats	Gehandicapten
BURGER	Gehandicaptenparkeerplaats	Gehandicapten
BURGER	Gehandicaptenparkeerplaats	Gehandicapten
BURGER	Gehandicaptenparkeerplaats	Gehandicapten
BURGER	Gehandicaptenparkeerplaats	Gehandicapten
BURGER	Gehandicaptenparkeerplaats	Gehandicapten
BURGER	Gehandicaptenparkeerplaats	Gehandicapten
BURGER	Gehandicaptenparkeerplaats	Gehandicapten
BURGER	Gehandicaptenparkeerplaats	Gehandicapten
BURGER	Gehandicaptenparkeerplaats	Gehandicapten
BURGER	Gehandicaptenparkeerplaats	Gehandicapten

ingangsdatum	einddatum	parkeeradresSn	parkeeradresPc
23-11-2020	4-1-2025	2e Middellandstraat	
27-11-2020	24-11-2025	Henegouwerlaan	
10-12-2020	28-5-2023	s-Gravendijkwal	
3-9-2020	27-8-2025	Schietbaanlaan	
14-5-2020	3-5-2025	Hondiusstraat	
20-1-2020	18-11-2024	Duivenvoordestraat	
23-11-2020	22-11-2025	Oostervantstraat	
27-1-2020	26-1-2025	Aleidisstraat	
29-7-2020	28-7-2025	Aleidisstraat	
27-11-2020	28-2-2024	Bellevoysstraat	
15-2-2020	14-2-2025	Jan Porcellisstraat	
14-9-2020	27-8-2023	Jan Porcellisstraat	
2-6-2020	26-5-2021	Hendrick Sorchstraat	
6-10-2020	30-6-2025	Hendrick Sorchstraat	
11-11-2020	7-10-2025	Hendrick Sorchstraat	
1-11-2020	31-10-2025	Johannes de Vouplein	
25-10-2020	24-10-2025	Johannes de Vouplein	
31-10-2020	30-10-2025	Robert Fruinstraat	
15-7-2020	16-9-2021	Lieve Verschuierstraat	
14-12-2020	9-8-2025	Lieve Verschuierstraat	
17-9-2020	20-8-2025	Lieve Verschuierstraat	
15-7-2020	4-12-2024	Lieve Verschuierstraat	
4-11-2020	27-10-2021	De Vliegerstraat	
10-8-2020	9-8-2025	De Vliegerstraat	
22-11-2020	21-11-2025	De Vliegerstraat	
10-6-2020	4-6-2025	Coolhaven	

parkeeradresPn
Rotterdam
Rotterdam
Rotterdam
Rotterdam
Rotterdam
Rotterdam
Rotterdam
Rotterdam
Rotterdam
Rotterdam
Rotterdam
Rotterdam
Rotterdam
Rotterdam
Rotterdam
Rotterdam
Rotterdam
Rotterdam
Rotterdam
Rotterdam
Rotterdam
Rotterdam
Rotterdam
Rotterdam
Rotterdam
Rotterdam
Rotterdam

Parkeersectornaam	Straatnaam	Postcode	Vanaf huisnummer
SECTOR 50	Coolhaven	3015 GC	[redacted]
SECTOR 50	G.J. de Jonghweg	3015 GG	[redacted]
SECTOR 50	's-Gravendijkwal	3015 GH	[redacted]
SECTOR 50	Abraham Tuschinskistraat	3015 GK	[redacted]
SECTOR 50	Abraham Tuschinskistraat	3015 GK	[redacted]
SECTOR 50	Samuel Soesmanstraat	3015 GL	[redacted]
SECTOR 50	Samuel Soesmanstraat	3015 GL	[redacted]
SECTOR 50	Karl Weisbardstraat	3015 GM	[redacted]
SECTOR 50	Karl Weisbardstraat	3015 GM	[redacted]
SECTOR 50	Rochussenstraat	3015 ZA	[redacted]
SECTOR 50	Rochussenstraat	3015 ZB	[redacted]
SECTOR 50	Rochussenstraat	3015 ZC	[redacted]
SECTOR 50	Rochussenstraat	3015 ZD	[redacted]
SECTOR 50	Rochussenstraat	3015 ZE	[redacted]
SECTOR 50	Rochussenstraat	3015 ZG	[redacted]
SECTOR 50	Beukelsdijk	3021 AA	[redacted]
SECTOR 50	Beukelsdijk	3021 AB	[redacted]
SECTOR 50	Beukelsdijk	3021 AC	[redacted]
SECTOR 50	Beukelsdijk	3021 AD	[redacted]
SECTOR 50	Beukelsdijk	3021 AE	[redacted]
SECTOR 50	Beukelsdijk	3021 AG	[redacted]
SECTOR 50	Beukelsdijk	3021 AH	[redacted]
SECTOR 50	Beukelsdijk	3021 AJ	[redacted]
SECTOR 50	Beukelsdijk	3021 AK	[redacted]
SECTOR 50	Essenburgsingel	3021 AL	[redacted]
SECTOR 50	Essenburgsingel	3021 AL	[redacted]
SECTOR 50	Essenburgsingel	3021 AM	[redacted]
SECTOR 50	Essenburgsingel	3021 AM	[redacted]
SECTOR 50	Essenburgsingel	3021 AN	[redacted]
SECTOR 50	Essenburgsingel	3021 AN	[redacted]
SECTOR 50	Essenburgsingel	3021 AP	[redacted]
SECTOR 50	Essenburgsingel	3021 AP	[redacted]
SECTOR 50	Essenburgsingel	3021 AR	[redacted]
SECTOR 50	Essenburgsingel	3021 AR	[redacted]
SECTOR 50	G.W. Burgerplein	3021 AS	[redacted]
SECTOR 50	G.W. Burgerplein	3021 AT	[redacted]
SECTOR 50	G.W. Burgerplein	3021 AV	[redacted]
SECTOR 50	Velsenluststraat	3021 AW	[redacted]
SECTOR 50	Velsenluststraat	3021 AW	[redacted]
SECTOR 50	1e Middellandstraat	3021 BA	[redacted]
SECTOR 50	1e Middellandstraat	3021 BB	[redacted]
SECTOR 50	1e Middellandstraat	3021 BC	[redacted]
SECTOR 50	1e Middellandstraat	3021 BD	[redacted]
SECTOR 50	1e Middellandstraat	3021 BE	[redacted]
SECTOR 50	1e Middellandstraat	3021 BG	[redacted]
SECTOR 50	1e Middellandstraat	3021 BH	[redacted]
SECTOR 50	1e Middellandstraat	3021 BJ	[redacted]
SECTOR 50	2e Middellandstraat	3021 BK	[redacted]
SECTOR 50	2e Middellandstraat	3021 BL	[redacted]

SECTOR 50	2e Middellandstraat	3021 BM	[redacted]
SECTOR 50	2e Middellandstraat	3021 BN	[redacted]
SECTOR 50	2e Middellandstraat	3021 BP	[redacted]
SECTOR 50	Middellandplein	3021 BR	[redacted]
SECTOR 50	Middellandplein	3021 BR	[redacted]
SECTOR 50	Middellandplein	3021 BS	[redacted]
SECTOR 50	Middellandplein	3021 BS	[redacted]
SECTOR 50	Middellandplein	3021 BT	[redacted]
SECTOR 50	Middellandplein	3021 BT	[redacted]
SECTOR 50	Middellandplein	3021 BV	[redacted]
SECTOR 50	Middellandplein	3021 BV	[redacted]
SECTOR 50	Middellandplein	3021 BW	[redacted]
SECTOR 50	Middellandplein	3021 BW	[redacted]
SECTOR 50	Graaf Florisstraat	3021 CA	[redacted]
SECTOR 50	Graaf Florisstraat	3021 CB	[redacted]
SECTOR 50	Graaf Florisstraat	3021 CC	[redacted]
SECTOR 50	Graaf Florisstraat	3021 CD	[redacted]
SECTOR 50	Graaf Florisstraat	3021 CE	[redacted]
SECTOR 50	Graaf Florisstraat	3021 CG	[redacted]
SECTOR 50	Graaf Florisstraat	3021 CH	[redacted]
SECTOR 50	Graaf Florisstraat	3021 CJ	[redacted]
SECTOR 50	Graaf Florisstraat	3021 CK	[redacted]
SECTOR 50	Graaf Florisstraat	3021 CL	[redacted]
SECTOR 50	Graaf Florisstraat	3021 CM	[redacted]
SECTOR 50	Graaf Florisstraat	3021 CN	[redacted]
SECTOR 50	Henegouwerlaan	3021 CP	[redacted]
SECTOR 50	Henegouwerlaan	3021 CR	[redacted]
SECTOR 50	Henegouwerlaan	3021 CS	[redacted]
SECTOR 50	Henegouwerlaan	3021 CT	[redacted]
SECTOR 50	Henegouwerlaan	3021 CV	[redacted]
SECTOR 50	Heemraadssingel	3021 DA	[redacted]
SECTOR 50	Heemraadssingel	3021 DB	[redacted]
SECTOR 50	Heemraadssingel	3021 DC	[redacted]
SECTOR 50	Heemraadssingel	3021 DD	[redacted]
SECTOR 50	Heemraadssingel	3021 DE	[redacted]
SECTOR 50	Heemraadssingel	3021 DG	[redacted]
SECTOR 50	Heemraadssingel	3021 DH	[redacted]
SECTOR 50	Heemraadssingel	3021 DJ	[redacted]
SECTOR 50	Heemraadssingel	3021 DK	[redacted]
SECTOR 50	Heemraadssingel	3021 DL	[redacted]
SECTOR 50	Heemraadssingel	3021 DM	[redacted]
SECTOR 50	Heemraadssingel	3021 DN	[redacted]
SECTOR 50	Heemraadssingel	3021 DP	[redacted]
SECTOR 50	Heemraadssingel	3021 DR	[redacted]
SECTOR 50	Suze Groeneweglaan	3021 DS	[redacted]
SECTOR 50	Suze Groeneweglaan	3021 DS	[redacted]
SECTOR 50	Suze Groeneweglaan	3021 DT	[redacted]
SECTOR 50	Suze Groeneweglaan	3021 DV	[redacted]
SECTOR 50	Suze Groeneweglaan	3021 DW	[redacted]
SECTOR 50	Suze Groeneweglaan	3021 DX	[redacted]

SECTOR 50	's-Gravendijkwal	3021 EA	[redacted]
SECTOR 50	's-Gravendijkwal	3021 EB	[redacted]
SECTOR 50	's-Gravendijkwal	3021 EC	[redacted]
SECTOR 50	's-Gravendijkwal	3021 ED	[redacted]
SECTOR 50	's-Gravendijkwal	3021 EE	[redacted]
SECTOR 50	's-Gravendijkwal	3021 EG	[redacted]
SECTOR 50	's-Gravendijkwal	3021 EH	[redacted]
SECTOR 50	's-Gravendijkwal	3021 EJ	[redacted]
SECTOR 50	's-Gravendijkwal	3021 EK	[redacted]
SECTOR 50	's-Gravendijkwal	3021 EL	[redacted]
SECTOR 50	's-Gravendijkwal	3021 EM	[redacted]
SECTOR 50	Nieuwe Binnenweg	3021 GA	[redacted]
SECTOR 50	Nieuwe Binnenweg	3021 GB	[redacted]
SECTOR 50	Nieuwe Binnenweg	3021 GC	[redacted]
SECTOR 50	Nieuwe Binnenweg	3021 GD	[redacted]
SECTOR 50	Nieuwe Binnenweg	3021 GE	[redacted]
SECTOR 50	Nieuwe Binnenweg	3021 GG	[redacted]
SECTOR 50	Nieuwe Binnenweg	3021 GH	[redacted]
SECTOR 50	Nieuwe Binnenweg	3021 GJ	[redacted]
SECTOR 50	Nieuwe Binnenweg	3021 GK	[redacted]
SECTOR 50	Nieuwe Binnenweg	3021 GL	[redacted]
SECTOR 50	Nieuwe Binnenweg	3021 GM	[redacted]
SECTOR 50	Nieuwe Binnenweg	3021 GN	[redacted]
SECTOR 50	Nieuwe Binnenweg	3021 GP	[redacted]
SECTOR 50	Nieuwe Binnenweg	3021 GR	[redacted]
SECTOR 50	Nieuwe Binnenweg	3021 GS	[redacted]
SECTOR 50	Nieuwe Binnenweg	3021 GT	[redacted]
SECTOR 50	Nieuwe Binnenweg	3021 GV	[redacted]
SECTOR 50	Mathenesserlaan	3021 HA	[redacted]
SECTOR 50	Mathenesserlaan	3021 HB	[redacted]
SECTOR 50	Mathenesserlaan	3021 HC	[redacted]
SECTOR 50	Mathenesserlaan	3021 HD	[redacted]
SECTOR 50	Mathenesserlaan	3021 HE	[redacted]
SECTOR 50	Mathenesserlaan	3021 HG	[redacted]
SECTOR 50	Mathenesserlaan	3021 HH	[redacted]
SECTOR 50	Mathenesserlaan	3021 HJ	[redacted]
SECTOR 50	Mathenesserlaan	3021 HK	[redacted]
SECTOR 50	Mathenesserlaan	3021 HL	[redacted]
SECTOR 50	Mathenesserlaan	3021 HM	[redacted]
SECTOR 50	Mathenesserlaan	3021 HN	[redacted]
SECTOR 50	Mathenesserlaan	3021 HP	[redacted]
SECTOR 50	Mathenesserlaan	3021 HR	[redacted]
SECTOR 50	Mathenesserlaan	3021 HS	[redacted]
SECTOR 50	Mathenesserlaan	3021 HT	[redacted]
SECTOR 50	Mathenesserlaan	3021 HV	[redacted]
SECTOR 50	Mathenesserlaan	3021 HW	[redacted]
SECTOR 50	Mathenesserlaan	3021 HX	[redacted]
SECTOR 50	Mathenesserlaan	3021 HZ	[redacted]
SECTOR 50	Claes de Vrieselaan	3021 JA	[redacted]
SECTOR 50	Claes de Vrieselaan	3021 JB	[redacted]

SECTOR 50	Claes de Vrieselaan	3021 JC	[redacted]
SECTOR 50	Claes de Vrieselaan	3021 JD	[redacted]
SECTOR 50	Claes de Vrieselaan	3021 JE	[redacted]
SECTOR 50	Claes de Vrieselaan	3021 JG	[redacted]
SECTOR 50	Claes de Vrieselaan	3021 JH	[redacted]
SECTOR 50	Claes de Vrieselaan	3021 JJ	[redacted]
SECTOR 50	Claes de Vrieselaan	3021 JK	[redacted]
SECTOR 50	Claes de Vrieselaan	3021 JL	[redacted]
SECTOR 50	Claes de Vrieselaan	3021 JM	[redacted]
SECTOR 50	Claes de Vrieselaan	3021 JN	[redacted]
SECTOR 50	Claes de Vrieselaan	3021 JP	[redacted]
SECTOR 50	Claes de Vrieselaan	3021 JR	[redacted]
SECTOR 50	Claes de Vrieselaan	3021 JS	[redacted]
SECTOR 50	Claes de Vrieselaan	3021 JT	[redacted]
SECTOR 50	Claes de Vrieselaan	3021 JV	[redacted]
SECTOR 50	Claes de Vrieselaan	3021 JW	[redacted]
SECTOR 50	Claes de Vrieselaan	3021 JX	[redacted]
SECTOR 50	Claes de Vrieselaan	3021 JZ	[redacted]
SECTOR 50	Jan van Vuchtstraat	3021 KA	[redacted]
SECTOR 50	Jan van Vuchtstraat	3021 KB	[redacted]
SECTOR 50	Schermlaan	3021 KE	[redacted]
SECTOR 50	Schermlaan	3021 KG	[redacted]
SECTOR 50	Schermlaan	3021 KH	[redacted]
SECTOR 50	Schermlaan	3021 KJ	[redacted]
SECTOR 50	Schermlaan	3021 KK	[redacted]
SECTOR 50	Schermlaan	3021 KM	[redacted]
SECTOR 50	Schietbaanlaan	3021 LA	[redacted]
SECTOR 50	Schietbaanlaan	3021 LB	[redacted]
SECTOR 50	Schietbaanlaan	3021 LC	[redacted]
SECTOR 50	Schietbaanlaan	3021 LD	[redacted]
SECTOR 50	Schietbaanlaan	3021 LE	[redacted]
SECTOR 50	Schietbaanlaan	3021 LG	[redacted]
SECTOR 50	Schietbaanlaan	3021 LH	[redacted]
SECTOR 50	Schietbaanlaan	3021 LJ	[redacted]
SECTOR 50	Schietbaanlaan	3021 LK	[redacted]
SECTOR 50	Schietbaanlaan	3021 LL	[redacted]
SECTOR 50	Schietbaanlaan	3021 LM	[redacted]
SECTOR 50	Schietbaanlaan	3021 LN	[redacted]
SECTOR 50	Schietbaanlaan	3021 LP	[redacted]
SECTOR 50	Heemraadssingel	3021 NA	[redacted]
SECTOR 50	Heemraadssingel	3021 NB	[redacted]
SECTOR 50	Heemraadssingel	3021 NC	[redacted]
SECTOR 50	Heemraadssingel	3021 ND	[redacted]
SECTOR 50	Hondiusstraat	3021 NE	[redacted]
SECTOR 50	Hondiusstraat	3021 NG	[redacted]
SECTOR 50	Hondiusstraat	3021 NH	[redacted]
SECTOR 50	Hondiusstraat	3021 NJ	[redacted]
SECTOR 50	Hondiusstraat	3021 NK	[redacted]
SECTOR 50	Hondiusstraat	3021 NL	[redacted]
SECTOR 50	Hondiusstraat	3021 NM	[redacted]

SECTOR 50	Hondiusstraat	3021 NN	[redacted]
SECTOR 50	Rochussenstraat	3021 NP	[redacted]
SECTOR 50	Rochussenstraat	3021 NR	[redacted]
SECTOR 50	Rochussenstraat	3021 NS	[redacted]
SECTOR 50	Rochussenstraat	3021 NT	[redacted]
SECTOR 50	Rochussenstraat	3021 NV	[redacted]
SECTOR 50	Rochussenstraat	3021 NW	[redacted]
SECTOR 50	Rochussenstraat	3021 NX	[redacted]
SECTOR 50	Duivenvoordestraat	3021 PA	[redacted]
SECTOR 50	Duivenvoordestraat	3021 PB	[redacted]
SECTOR 50	Duivenvoordestraat	3021 PC	[redacted]
SECTOR 50	Duivenvoordestraat	3021 PD	[redacted]
SECTOR 50	Duivenvoordestraat	3021 PE	[redacted]
SECTOR 50	Duivenvoordestraat	3021 PG	[redacted]
SECTOR 50	Duivenvoordestraat	3021 PH	[redacted]
SECTOR 50	Duivenvoordestraat	3021 PK	[redacted]
SECTOR 50	Henegouwerplein	3021 PL	[redacted]
SECTOR 50	Henegouwerplein	3021 PM	[redacted]
SECTOR 50	Henegouwerplein	3021 PN	[redacted]
SECTOR 50	Hennewierstraat	3021 PP	[redacted]
SECTOR 50	Hennewierstraat	3021 PP	[redacted]
SECTOR 50	Hennewierstraat	3021 PR	[redacted]
SECTOR 50	Hennewierstraat	3021 PS	[redacted]
SECTOR 50	Oostervantstraat	3021 PT	[redacted]
SECTOR 50	Oostervantstraat	3021 PV	[redacted]
SECTOR 50	Oostervantstraat	3021 PW	[redacted]
SECTOR 50	Oostervantstraat	3021 PX	[redacted]
SECTOR 50	Beatrijsstraat	3021 RA	[redacted]
SECTOR 50	Beatrijsstraat	3021 RB	[redacted]
SECTOR 50	Beatrijsstraat	3021 RC	[redacted]
SECTOR 50	Beatrijsstraat	3021 RD	[redacted]
SECTOR 50	Beatrijsstraat	3021 RE	[redacted]
SECTOR 50	Beatrijsstraat	3021 RG	[redacted]
SECTOR 50	Beatrijsstraat	3021 RH	[redacted]
SECTOR 50	Frank van Borselenstraat	3021 RJ	[redacted]
SECTOR 50	Frank van Borselenstraat	3021 RK	[redacted]
SECTOR 50	Jan van Avennesstraat	3021 RL	[redacted]
SECTOR 50	Jan van Avennesstraat	3021 RM	[redacted]
SECTOR 50	Jan van Avennesstraat	3021 RN	[redacted]
SECTOR 50	Jan van Avennesstraat	3021 RP	[redacted]
SECTOR 50	Jan van Avennesstraat	3021 RR	[redacted]
SECTOR 50	Jan van Avennesstraat	3021 RS	[redacted]
SECTOR 50	Persijnstraat	3021 RT	[redacted]
SECTOR 50	Persijnstraat	3021 RV	[redacted]
SECTOR 50	Aleidisstraat	3021 SB	[redacted]
SECTOR 50	Aleidisstraat	3021 SC	[redacted]
SECTOR 50	Aleidisstraat	3021 SE	[redacted]
SECTOR 50	Aleidisstraat	3021 SG	[redacted]
SECTOR 50	Aleidisstraat	3021 SH	[redacted]
SECTOR 50	Aleidisstraat	3021 SJ	[redacted]

SECTOR 50	Aleidisstraat	3021 SK	[redacted]
SECTOR 50	Aleidisstraat	3021 SL	[redacted]
SECTOR 50	Aleidisstraat	3021 SM	[redacted]
SECTOR 50	Aleidisstraat	3021 SN	[redacted]
SECTOR 50	Aleidisstraat	3021 SP	[redacted]
SECTOR 50	Aleidisstraat	3021 SR	[redacted]
SECTOR 50	Witte van Haemstedestraat	3021 ST	[redacted]
SECTOR 50	Witte van Haemstedestraat	3021 SV	[redacted]
SECTOR 50	Witte van Haemstedestraat	3021 SW	[redacted]
SECTOR 50	Witte van Haemstedestraat	3021 SX	[redacted]
SECTOR 50	Witte van Haemstedestraat	3021 SZ	[redacted]
SECTOR 50	Bellevoysstraat	3021 TA	[redacted]
SECTOR 50	Bellevoysstraat	3021 TB	[redacted]
SECTOR 50	Bellevoysstraat	3021 TC	[redacted]
SECTOR 50	Bellevoysstraat	3021 TG	[redacted]
SECTOR 50	Bellevoysstraat	3021 TH	[redacted]
SECTOR 50	Bellevoysstraat	3021 TJ	[redacted]
SECTOR 50	Bellevoysstraat	3021 TK	[redacted]
SECTOR 50	Bellevoysstraat	3021 TL	[redacted]
SECTOR 50	Bellevoysstraat	3021 TM	[redacted]
SECTOR 50	Jan Porcellisstraat	3021 TN	[redacted]
SECTOR 50	Jan Porcellisstraat	3021 TP	[redacted]
SECTOR 50	Jan Porcellisstraat	3021 TR	[redacted]
SECTOR 50	Jan Porcellisstraat	3021 TS	[redacted]
SECTOR 50	Jan Sonjestraat	3021 TT	[redacted]
SECTOR 50	Jan Sonjestraat	3021 TV	[redacted]
SECTOR 50	Jan Sonjestraat	3021 TW	[redacted]
SECTOR 50	Jan Sonjestraat	3021 TX	[redacted]
SECTOR 50	Hendrick Sorchstraat	3021 VA	[redacted]
SECTOR 50	Hendrick Sorchstraat	3021 VB	[redacted]
SECTOR 50	Hendrick Sorchstraat	3021 VC	[redacted]
SECTOR 50	Hendrick Sorchstraat	3021 VD	[redacted]
SECTOR 50	Hendrick Sorchstraat	3021 VE	[redacted]
SECTOR 50	Hendrick Sorchstraat	3021 VG	[redacted]
SECTOR 50	Hendrick Sorchstraat	3021 VH	[redacted]
SECTOR 50	Joost van Geelstraat	3021 VJ	[redacted]
SECTOR 50	Joost van Geelstraat	3021 VK	[redacted]
SECTOR 50	Joost van Geelstraat	3021 VL	[redacted]
SECTOR 50	Joost van Geelstraat	3021 VM	[redacted]
SECTOR 50	Joost van Geelstraat	3021 VN	[redacted]
SECTOR 50	Joost van Geelstraat	3021 VP	[redacted]
SECTOR 50	Johannes de Vouplein	3021 VR	[redacted]
SECTOR 50	Van der Poelstraat	3021 VR	[redacted]
SECTOR 50	Van der Poelstraat	3021 VS	[redacted]
SECTOR 50	Van der Poelstraat	3021 VT	[redacted]
SECTOR 50	Johannes de Vouplein	3021 VV	[redacted]
SECTOR 50	Van der Poelstraat	3021 VV	[redacted]
SECTOR 50	Van der Poelstraat	3021 VW	[redacted]
SECTOR 50	Van der Poelstraat	3021 VX	[redacted]
SECTOR 50	Van der Poelstraat	3021 VZ	[redacted]

SECTOR 50	Snellinckstraat	3021 WB	[redacted]
SECTOR 50	Snellinckstraat	3021 WC	[redacted]
SECTOR 50	Snellinckstraat	3021 WD	[redacted]
SECTOR 50	Snellinckstraat	3021 WE	[redacted]
SECTOR 50	Snellinckstraat	3021 WJ	[redacted]
SECTOR 50	Snellinckstraat	3021 WJ	[redacted]
SECTOR 50	Snellinckstraat	3021 WJ	[redacted]
SECTOR 50	Snellinckstraat	3021 WK	[redacted]
SECTOR 50	Zwaerdecroonstraat	3021 WL	[redacted]
SECTOR 50	Zwaerdecroonstraat	3021 WN	[redacted]
SECTOR 50	Zwaerdecroonstraat	3021 WP	[redacted]
SECTOR 50	Zwaerdecroonstraat	3021 WR	[redacted]
SECTOR 50	Zwaerdecroonstraat	3021 WS	[redacted]
SECTOR 50	Zwaerdecroonstraat	3021 WT	[redacted]
SECTOR 50	Zwaerdecroonstraat	3021 WV	[redacted]
SECTOR 50	Zwaerdecroonstraat	3021 WX	[redacted]
SECTOR 50	Robert Fruinstraat	3021 XA	[redacted]
SECTOR 50	Robert Fruinstraat	3021 XB	[redacted]
SECTOR 50	Robert Fruinstraat	3021 XC	[redacted]
SECTOR 50	Robert Fruinstraat	3021 XD	[redacted]
SECTOR 50	Robert Fruinstraat	3021 XE	[redacted]
SECTOR 50	Volmarijnstraat	3021 XG	[redacted]
SECTOR 50	Volmarijnstraat	3021 XH	[redacted]
SECTOR 50	Volmarijnstraat	3021 XJ	[redacted]
SECTOR 50	Volmarijnstraat	3021 XK	[redacted]
SECTOR 50	Volmarijnstraat	3021 XL	[redacted]
SECTOR 50	Volmarijnstraat	3021 XM	[redacted]
SECTOR 50	Volmarijnstraat	3021 XN	[redacted]
SECTOR 50	Volmarijnstraat	3021 XP	[redacted]
SECTOR 50	Volmarijnstraat	3021 XS	[redacted]
SECTOR 50	Volmarijnstraat	3021 XS	[redacted]
SECTOR 50	Volmarijnstraat	3021 XT	[redacted]
SECTOR 50	Volmarijnstraat	3021 XV	[redacted]
SECTOR 50	Volmarijnstraat	3021 XW	[redacted]
SECTOR 50	Volmarijnstraat	3021 XX	[redacted]
SECTOR 50	Volmarijnstraat	3021 XZ	[redacted]
SECTOR 50	Lieve Verschuierstraat	3021 ZA	[redacted]
SECTOR 50	Lieve Verschuierstraat	3021 ZB	[redacted]
SECTOR 50	Lieve Verschuierstraat	3021 ZC	[redacted]
SECTOR 50	Lieve Verschuierstraat	3021 ZD	[redacted]
SECTOR 50	Lieve Verschuierstraat	3021 ZE	[redacted]
SECTOR 50	Lieve Verschuierstraat	3021 ZG	[redacted]
SECTOR 50	Lieve Verschuierstraat	3021 ZH	[redacted]
SECTOR 50	Lieve Verschuierstraat	3021 ZJ	[redacted]
SECTOR 50	De Vliegerstraat	3021 ZK	[redacted]
SECTOR 50	De Vliegerstraat	3021 ZL	[redacted]
SECTOR 50	De Vliegerstraat	3021 ZM	[redacted]
SECTOR 50	De Vliegerstraat	3021 ZN	[redacted]
SECTOR 50	De Vliegerstraat	3021 ZP	[redacted]
SECTOR 50	De Vliegerstraat	3021 ZR	[redacted]

SECTOR 50	De Vliegerstraat	3021 ZS	[redacted]
SECTOR 50	Coolhaven	3023 BA	[redacted]

Tot en met huisnummer	Plaatsnaam
[redacted]	Rotterdam
[redacted]	Rotterdam
[redacted]	Rotterdam
[redacted]	Rotterdam
[redacted]	Rotterdam
[redacted]	Rotterdam
[redacted]	Rotterdam
[redacted]	Rotterdam
[redacted]	Rotterdam
[redacted]	Rotterdam
[redacted]	Rotterdam
[redacted]	Rotterdam
[redacted]	Rotterdam
[redacted]	Rotterdam
[redacted]	Rotterdam
[redacted]	Rotterdam
[redacted]	Rotterdam
[redacted]	Rotterdam
[redacted]	Rotterdam
[redacted]	Rotterdam
[redacted]	Rotterdam
[redacted]	Rotterdam
[redacted]	Rotterdam
[redacted]	Rotterdam
[redacted]	Rotterdam
[redacted]	Rotterdam
[redacted]	Rotterdam
[redacted]	Rotterdam
[redacted]	Rotterdam
[redacted]	Rotterdam
[redacted]	Rotterdam
[redacted]	Rotterdam
[redacted]	Rotterdam
[redacted]	Rotterdam
[redacted]	Rotterdam
[redacted]	Rotterdam
[redacted]	Rotterdam
[redacted]	Rotterdam
[redacted]	Rotterdam
[redacted]	Rotterdam
[redacted]	Rotterdam
[redacted]	Rotterdam
[redacted]	Rotterdam
[redacted]	Rotterdam
[redacted]	Rotterdam
[redacted]	Rotterdam
[redacted]	Rotterdam
[redacted]	Rotterdam
[redacted]	Rotterdam

[redacted] Rotterdam
[redacted] Rotterdam
Rotterdam
Rotterdam

Postadres: Postbus 70013
3000 KR Rotterdam

Website: www.rotterdam.nl/
parkeren

Referentie: 6004250
Betreft: Aanvraag
gehandicaptenparkeerplaats

Aantal pagina's: 1
Datum: 20 september 2020

Retouradres: Postbus 70013, 3000 KR Rotterdam

[redacted]

Geachte heer [redacted]

Hartelijk dank voor uw aanvraag voor een gehandicaptenparkeerplaats. Hieronder treft u het overzicht van de aanvraag aan.

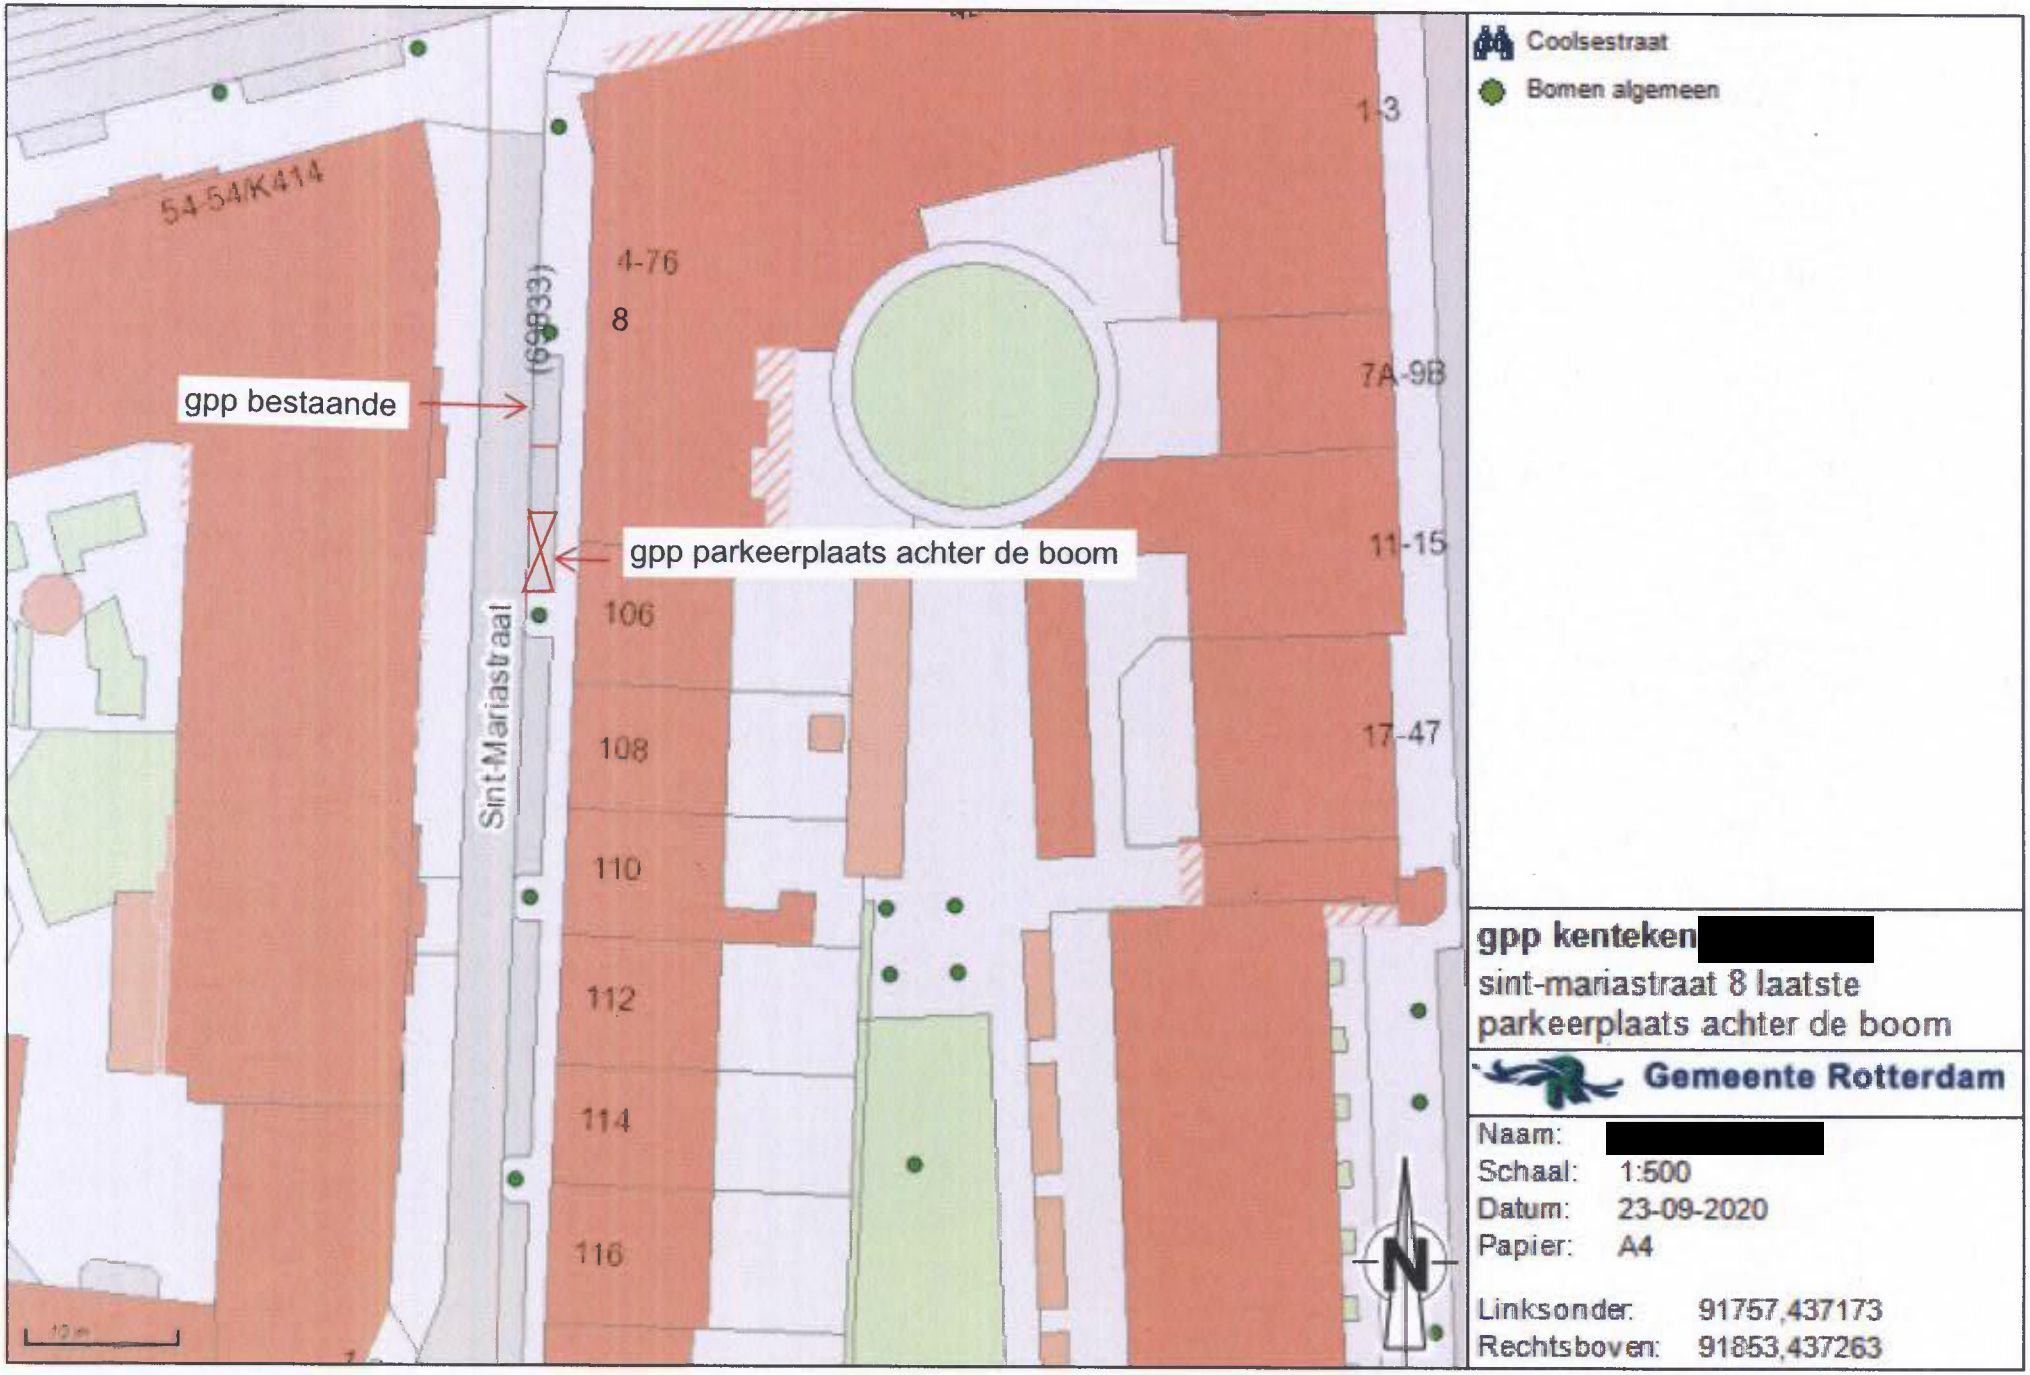
Naam **Geboortedatum**	[redacted]
Adres	
Locatie	
Type EGK	Passagier
Eigendom privé	**Kenteken(s)** [redacted]
Betaalwijze	[redacted]

Uw aanvraag wordt in behandeling genomen. U krijgt indien uw aanvraag compleet is, zo spoedig mogelijk bericht over het besluit.

Met vriendelijke groet,
namens het college van Burgemeester en Wethouders,

[redacted]

A. Tahraoui
Manager Parkeervoorzieningen


Coolsestraat
Bomen algemeen
54-54/K414
(60833)
Sint-Mariastraat
4-76
8
1-3
7A-9B
11-15
17-47
106
108
110
112
114
116
gpp bestaande
gpp parkeerplaats achter de boom
gpp kenteken [redacted]
sint-mariastraat 8 laatste
parkeerplaats achter de boom
Gemeente Rotterdam
Naam: [redacted]
Schaal: 1:500
Datum: 23-09-2020
Papier: A4
Linksonder: 91757,437173
Rechtsboven: 91853,437263
N


gpp sint-mariastraat 8 parkeerplaats achter de boom bij nr. [redacted] voor de deur

Postadres: Postbus 70013
3000 KR Rotterdam

Website: www.rotterdam.nl/parkeren

Referentie: 2745604
Betreft: Toekenning gehandicaptenparkeerplaats

Retouradres: Postbus 70013, 3000 KR Rotterdam

[redacted]

Aantal pagina's: 2
Datum: 23 september 2020

Geachte heer [redacted],

Uw aanvraag op 20 september 2020 voor een gehandicaptenparkeerplaats is toegekend tot 28 november 2023. Ik verwijs daarbij naar artikel 1 van de Beleidsregel gehandicaptenparkeerplaats op kenteken 2016. De gehandicaptenparkeerplaats wordt binnen twee weken aangelegd. Deze planning is onder voorbehoud van de weersomstandigheden.

Product	gehandicaptenparkeerplaats
Einddatum	28 november 2023
Kenteken(s)	[redacted]
Adres parkeerplaats	[redacted]
Toelichting locatie	

De eigen bijdrage voor de aanlegkosten bedraagt € 197,00. U ontvangt automatisch een factuur.

Met vriendelijke groet,
namens het college van Burgemeester en Wethouders,

[redacted]

A. Tahraoui
Manager Parkeervoorzieningen

De bezwaarprocedure
Bent u het niet eens met deze beslissing? Dan kunt u, of een andere belanghebbende, een bezwaarschrift indienen. Dit moet binnen zes weken na de bekendmaking van het besluit. U stuurt het bezwaarschrift naar:

Het college van burgemeester en wethouders
t.a.v. de Algemene Bezwaarschriftencommissie
Postbus 1011
3000 BA ROTTERDAM

Faxnummer Algemene Bezwaarschriftencommissie: (010) 267 63 00.

In het bezwaarschrift moet in ieder geval staan:

- uw naam, adres en handtekening;
- uw telefoonnummer zodat contact met u opgenomen kan worden om samen met u te bespreken wat de beste aanpak van uw bezwaarschrift is;
- de datum waarop u bezwaar maakt;
- een omschrijving van het besluit waartegen u bezwaar maakt;
- de reden(en) van uw bezwaar.

U wordt verzocht tevens een kopie van dit besluit mee te zenden.

Digitaal bezwaar indienen
U kunt uw bezwaarschrift ook digitaal indienen op rotterdam.nl/bezwaar indienen, m.b.v. het webformulier (zie "mijn loket"). Hiervoor is een DigiD-code nodig, of voor bedrijven E-herkenning, die kan worden aangevraagd via digid.nl respectievelijk eherkenning.nl. U kunt het bezwaarschrift niet op een andere digitale wijze, bijvoorbeeld per e-mail, indienen. Zie voor meer informatie www.rechtspraak.nl.

Beste collega,

Hierbij het verzoek voor het inrichten van een gehandicaptenparkeerplaats.

Telefoonnummer [redacted]
Paaladres [redacted]

Kenteken [redacted]

Schouwtekening op pagina 2.

BESLUIT VERKEERSMAATREGEL Sint-Mariastraat (ROTTERDAM)

De manager Parkeervoorzieningen Stadsbeheer,

Overwegende dat,
Voor de locatie [redacted] plaatsing van een gehandicaptenparkeerplaats op kenteken is aangevraagd;

De aanvrager voldoet aan de voorwaarden om voor een dergelijke parkeerplaats in aanmerking te komen;

Deze maatregel, gelet op artikel 2 van de Wegenverkeerswet, strekt tot:
- het verzekeren van de veiligheid op de weg;
- het beschermen van weggebruikers en passagiers;
- het zoveel mogelijk waarborgen van de vrijheid van het verkeer;

De weg is gelegen binnen de bebouwde kom en in beheer van de gemeente Rotterdam;

Gelet op artikel 18, eerste lid sub d van de Wegenverkeerswet 1994 (WVW 1994), het bepaalde in het Reglement verkeersregels en verkeerstekens 1990 (RVV 1990) en het Besluit Administratieve Bepalingen inzake het Wegverkeer en daartoe bevoegd krachtens door het college van burgemeester en wethouders verleend mandaat;

BESLUIT:

• tot het inrichten van een gehandicapten parkeerplaats aan de [redacted] volgens schouw, door middel van plaatsing van bord [redacted] met onderbord met vermelding van het kenteken van de auto van de aanvrager en aangevuld met een kruismarkering in het parkeervak.

Rotterdam, 23 september 2020

Namens het college van burgemeester en wethouders,

De manager Parkeervoorzieningen Stadsbeheer,

[redacted]

A. Tahraoui

Belanghebbenden kunnen binnen zes weken na de datum van publicatie tegen dit besluit bezwaar maken. Het bezwaarschrift dient gemotiveerd te zijn en moet worden gericht aan het college van burgemeester en wethouders van Rotterdam, maar te worden ingediend bij de:

Algemene Bezwaarschriftencommissie

Postbus 1011

3000 BA Rotterdam

Het bezwaarschrift moet ondertekend zijn en bevat tenminste de gronden van het bezwaar, de naam en het adres van de indiener, de dagtekening en een omschrijving van het besluit waartegen het bezwaar zich richt. Het is wenselijk tevens een kopie van dit besluit mee te zenden.

Indien een bezwaar, als hiervoor bedoeld, is ingediend kan tegen betaling van de griffie-rechten een verzoek om een voorlopige voorziening ingediend worden bij de Arrondissementsrechtbank Rotterdam, sector bestuursrecht, Postbus 50951, 3007 BM Rotterdam

Aan de voorzitter van de Gemeenteraad van Rotterdam
Stadhuis Rotterdam
Coolsingel 40
3011 AD Rotterdam

Rotterdam, 3 februari 2021

Aanvraag actualiteit

Betreft: Parkeerfraude Rotterdam West

Geachte voorzitter,

Vandaag werd via een tipgever en het medium PowNed bekend dat er aanwijzingen zijn van misstanden bij het aanvragen van een parkeervergunning voor een gehandicaptenplek in Rotterdam West. In de Buitenhofstraat blijkt het aantal gehandicaptenplekken sinds Corona te zijn verviervoudigd. Dit doet onze wenkbrauwen fronsen. Want het kan niet zo zijn dat sinds de Coronatijd bijna de gehele straat gehandicapt is geworden. Als blijkt dat de vergunningen op oneigenlijke wijze zijn toegekend, dan is dat ronduit schandalig en moet dat per direct worden gestopt. De Rotterdamse VVD wil niet dat hardwerkende Rotterdammers en alle gehandicapte Rotterdammers als gevolg hiervan geen parkeerplek meer hebben. Daarover willen we de wethouder vragen stellen, ik verzoek u derhalve dit onderwerp toe te voegen aan de agenda van de actualiteitenraad van donderdag 4 februari as.

Met vriendelijke groeten,

Dieke van Groningen
De Rotterdamse VVD



Beleidsregel Gehandicaptenparkeerplaats op kenteken 2016

Het college van burgemeester en wethouders van de gemeente Rotterdam,

Gelezen het voorstel van wethouder Mobiliteit, Duurzaamheid en Cultuur van 10 mei 2016, nr. 16/0011603-16/0011594;

overwegende,

- dat de Beleidsregel Gehandicaptenparkeerplaats op kenteken 2007 aanpassing behoeft in verband met de instelling van een milieuzone ten noorden van de Maas binnen de ring;
- dat op grond van het Verkeersbesluit van 16 november 2015 een milieuzone[1] is vastgesteld waarbinnen auto's op benzine- of LPG-brandstof met een datum eerste toelating van vóór 1 juli 1992 en auto's op dieselbrandstof met een eerste toelating van vóór 1 januari 2001 niet zijn toegestaan;
- dat derhalve voor deze auto's geen gehandicaptenparkeerplaats op kenteken kan worden ingericht;

gelet op de Regeling Gehandicaptenparkeerkaart, artikel 18 van de Wegenverkeerswet 1994 en artikel 49 tot en met 55 van het Besluit administratieve bepalingen inzake het wegverkeer;

besluit vast te stellen:

Beleidsregel Gehandicaptenparkeerplaats op kenteken 2016

Paragraaf 1
Het inrichten van een gehandicaptenparkeerplaats op kenteken bij de woning

Artikel 1
Op aanvraag wordt een gehandicaptenparkeerplaats op kenteken gerealiseerd bij of in de directe omgeving van de woning van de aanvrager indien:

a. de aanvrager blijkens de Gemeentelijke Basisadministratie Persoonsgegevens van Rotterdam woonachtig is in Rotterdam op het adres waarvoor de plaats wordt aangevraagd;
b. de aanvrager in het bezit is van een geldige Europese Gehandicaptenparkeerkaart met bijbehorend medisch advies dat minimaal zes maanden geldig is op de datum van aanvraag;
c. de eigenaar of diens samenwonende partner eigenaar of kentekenhouder is van een motorvoertuig of een gehandicaptenvoertuig waarvoor de plaats wordt aangevraagd;

[1] Gebied met een geslotenverklaring voor motorvoertuigen op meer dan twee wielen (verkeersbord C6 met onderbord)

d. de aanvrager niet beschikt of niet kan beschikken over geschikte (inpandige) parkeergelegenheid die onderdeel vormt van het gebouw waar hij of zij woont en de aanvrager in het verleden geen beschikbare plaats heeft geweigerd; en
e. de kosten voor de aanleg van de plaats zijn voldaan.

Artikel 1a
Voor adressen gelegen binnen een milieuzone[2] waar om reden van leefbaarheid, in het bijzonder milieuhinder met betrekking tot lucht en geluid, een selectief toelatingsbeleid voor voertuigen wordt gehanteerd in relatie tot de door die voertuigen veroorzaakte milieuhinder, wordt geen gehandicaptenparkeerplaats op kenteken ingericht voor een:
a. geregistreerde personenauto of bestelauto op benzine- of LPG-brandstof met een datum eerste toelating van vóór 1 juli 1992;
b. geregistreerde personenauto of bestelauto op dieselbrandstof met een eerste toelating van vóór 1 januari 2001;
c. geregistreerde vrachtauto met een euroklasse lager dan de Europese emissienorm 4.

Paragraaf 2
Het inrichten van een gehandicaptenparkeerplaats op kenteken bij het werkadres

Artikel 2
1. Op aanvraag wordt een gehandicaptenparkeerplaats op kenteken gerealiseerd bij of in de directe omgeving van het werkadres van de aanvrager indien:
   a. de werknemer voor wie de plaats wordt aangevraagd, in dienst is bij het bedrijf dat de aanvraag doet;
   b. de aanvrager blijkens een uittreksel van de Kamer van Koophandel van Rotterdam gevestigd is in Rotterdam op het adres waarvoor de plaats is aangevraagd;
   c. de werknemer voor wie de plaats is aangevraagd in het bezit is van een geldige Europese Gehandicaptenparkeerkaart die minimaal zes maanden geldig is op de datum van aanvraag met bijbehorend medisch advies;
   d. de werknemer voor wie de plaats wordt aangevraagd in het bezit is van een geldig rijbewijs, behalve als het gaat om een plaats voor een gehandicaptenvoertuig;
   e. de werknemer voor wie de plaats is aangevraagd kentekenhouder is van het motorvoertuig of eigenaar van het gehandicaptenvoertuig, en
   f. de vestiging van het bedrijf dat de aanvraag doet niet beschikt of niet kan beschikken over een geschikte eigen parkeergelegenheid en de aanvrager in het verleden geen beschikbare plaats heeft geweigerd.
2. Een gehandicaptenparkeerplaats op kenteken wordt eveneens ingericht voor een bedrijfswagen of leaseauto, mits voldaan is aan de voorwaarden a tot en met d en f, genoemd in lid 1.

[2] Gebied met een geslotenverklaring voor motorvoertuigen op meer dan twee wielen (verkeersbord C6 met onderbord)

Artikel 2a
Artikel 1a is van overeenkomstige toepassing.

Artikel 3
De desbetreffende gehandicaptenparkeerplaats wordt aangewezen voor de duur van de werktijden van de werknemer door middel van een onderbord met tijdvenster.

Paragraaf 3
Het intrekken van een gehandicaptenparkeerplaats op kenteken

Artikel 4
De gehandicaptenparkeerplaats op kenteken bij het woon- of werkadres wordt ingetrokken en het (onder)bord verwijderd wanneer niet meer voldaan wordt aan de criteria genoemd in de artikelen 1, 1a en 2.
De houder van de gehandicaptenparkeerplaats op kenteken bij het woon- of werkadres is verplicht een wijziging in de omstandigheden, waaronder de gehandicaptenparkeerplaats is aangevraagd, door te geven aan de instantie die de gehandicaptenparkeerplaats heeft toegewezen.

Artikel 4a
De gehandicaptenparkeerplaats op kenteken bij het woon- of werkadres wordt ingetrokken en het (onder)bord verwijderd wanneer de parkeerplaats is gelegen binnen het in het Verkeersbesluit milieuzone van 16 november 2016 vastgestelde gebied en niet voldaan wordt aan de voorwaarden uit artikel 1a.

Paragraaf 4
Hardheidsclausule

Artikel 5
Van het bepaalde in deze Beleidsregel Gehandicaptenparkeerplaats op kenteken 2016 kan het college afwijken indien toepassing van dit besluit tot onbillijkheid van overwegende aard leidt.

Paragraaf 5
Inwerkingtreding, overgangsregeling en intrekking oude regeling

Artikel 6
Dit besluit treedt in werking op de dag na publicatie.

Artikel 7
Bestaande gehandicaptenparkeerplaatsen op kenteken behouden hun geldigheid met uitzondering van plaatsen voor voertuigen die niet voldoen aan de voorwaarden uit de artikelen 1a respectievelijk 2a.

Artikel 8
De Beleidsregel Gehandicaptenparkeerplaats op kenteken 2007 wordt ingetrokken op de dag na publicatie.

Paragraaf 6
Citeertitel

Artikel 9
Dit besluit wordt aangehaald als: Beleidsregel Gehandicaptenparkeerplaats op kenteken 2016.

Aldus vastgesteld in de vergadering van 10 mei 2016.

De secretaris, De burgemeester,

Ph. F. M. Raets B.J. Eerdmans, l.b.

Dit gemeenteblad is uitgegeven op 11 mei 2016 en ligt op werkdagen van 8.30 tot 16.00 uur ter inzage bij het Bestuurlijk Informatiecentrum Rotterdam (BIR), locatie Stadswinkel Centrum, Coolsingel 40 (zijde Doelwater, tegenover hoofdbureau politie)
(Zie ook: www.bis.rotterdam.nl – Regelgeving of Gemeentebladen chronologisch)