


AANZICHT

1400

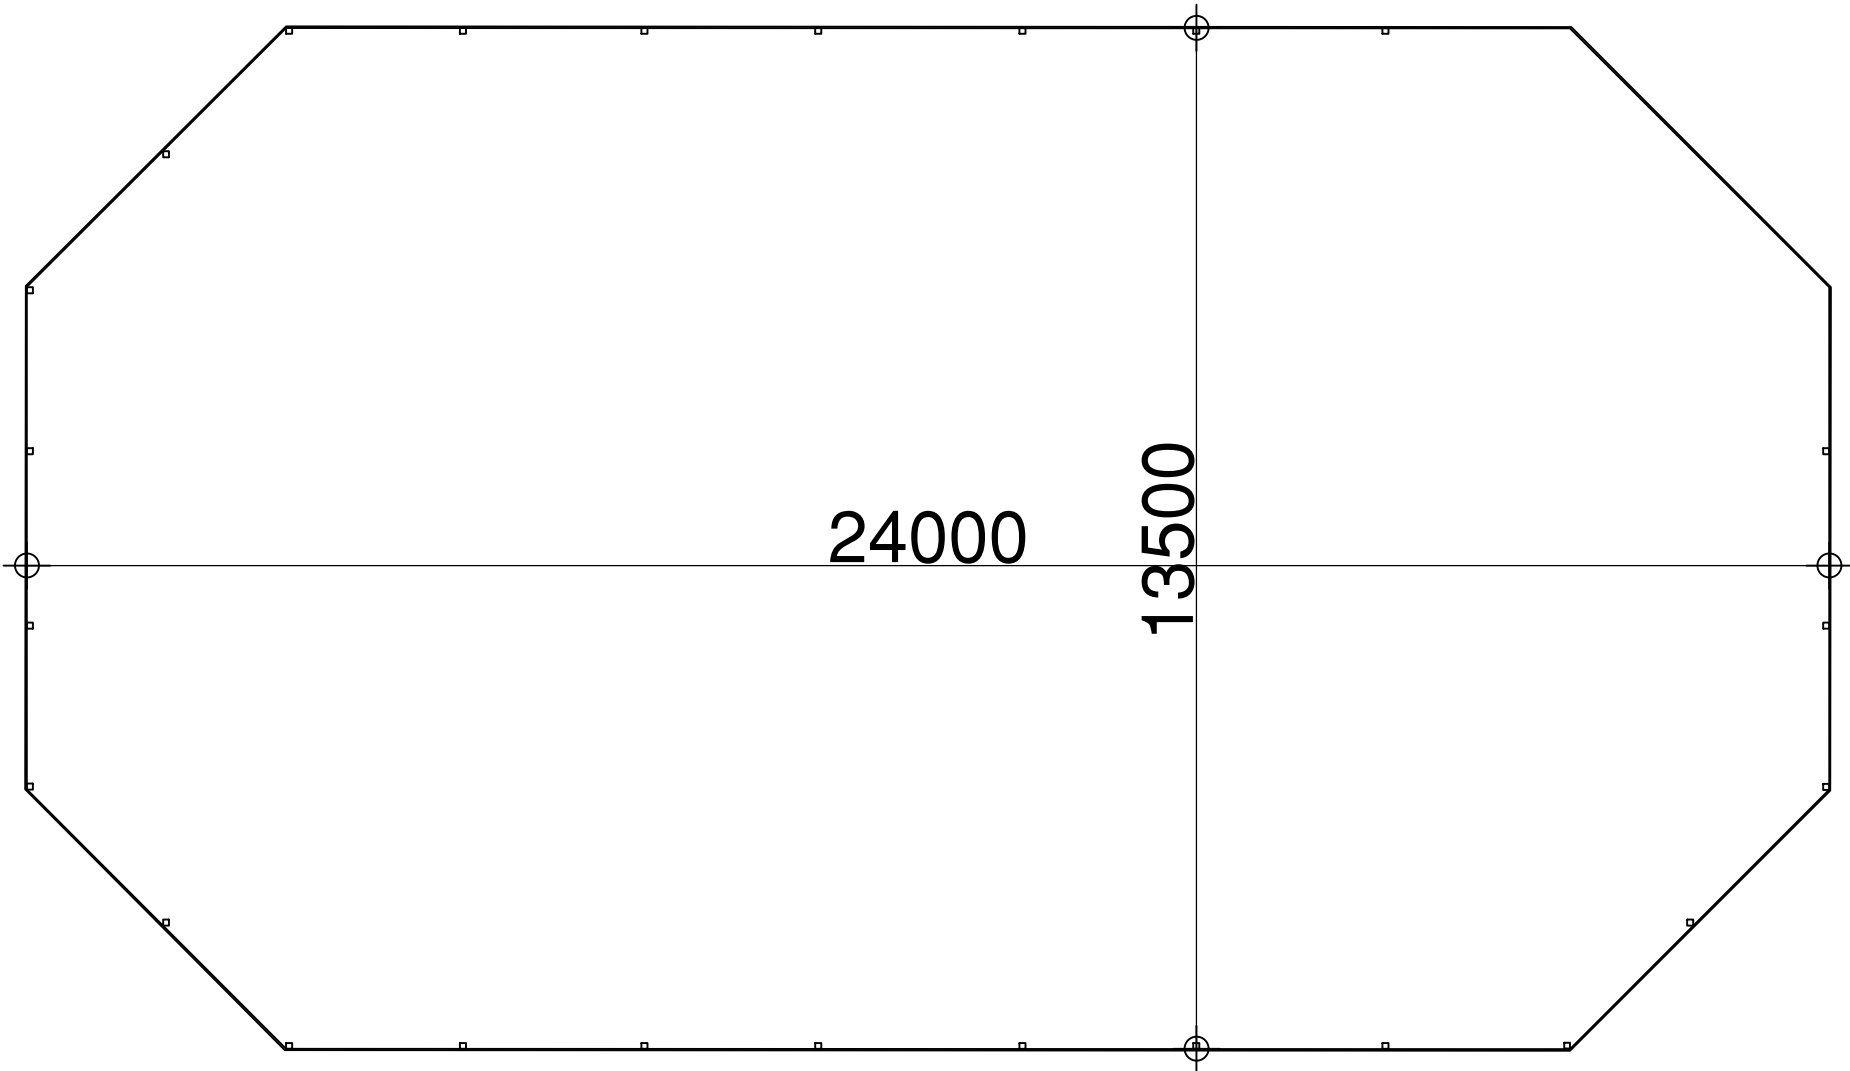

24000

13500

PLATTEGROND

Project	Plaatsen 2 Paddocks	19-09-2020	datum
	Asselseweg 35 3775 KV Kootwijk	05-02-2021	gewijzigd
Opdrachtgever	Paardensportcentrum G van den Hoorn	08-12-2021	
	Asselseweg 35 3775 KV Kootwijk		
Onderdeel	Paddock		
Tek.no.	O-01	1 : 100	schaal
<div><div><div><div>a</div><div>v</div><div>b</div><div>d</div></div></div><div><div>Achternveldseweg 8</div><div>3772 NB Barneveld</div><div>T. 0342 424000</div><div>F. 0342 424870</div><div>E: 3772na3@hetnet.nl</div><div>Architectenburo Van den Brink</div><div>Architect: E. van den Brink, reg: 1.890402.051</div></div></div>		getekend	
		EVDB	
		Behoort bij besluit van Omgevingsdienst De Vallei	Kenmerk: 2021W0400 Datum: 18-03-2022