


PLUITWERK  
VOOR EN ACHTERDEUK : 3 sterren  
met certifica

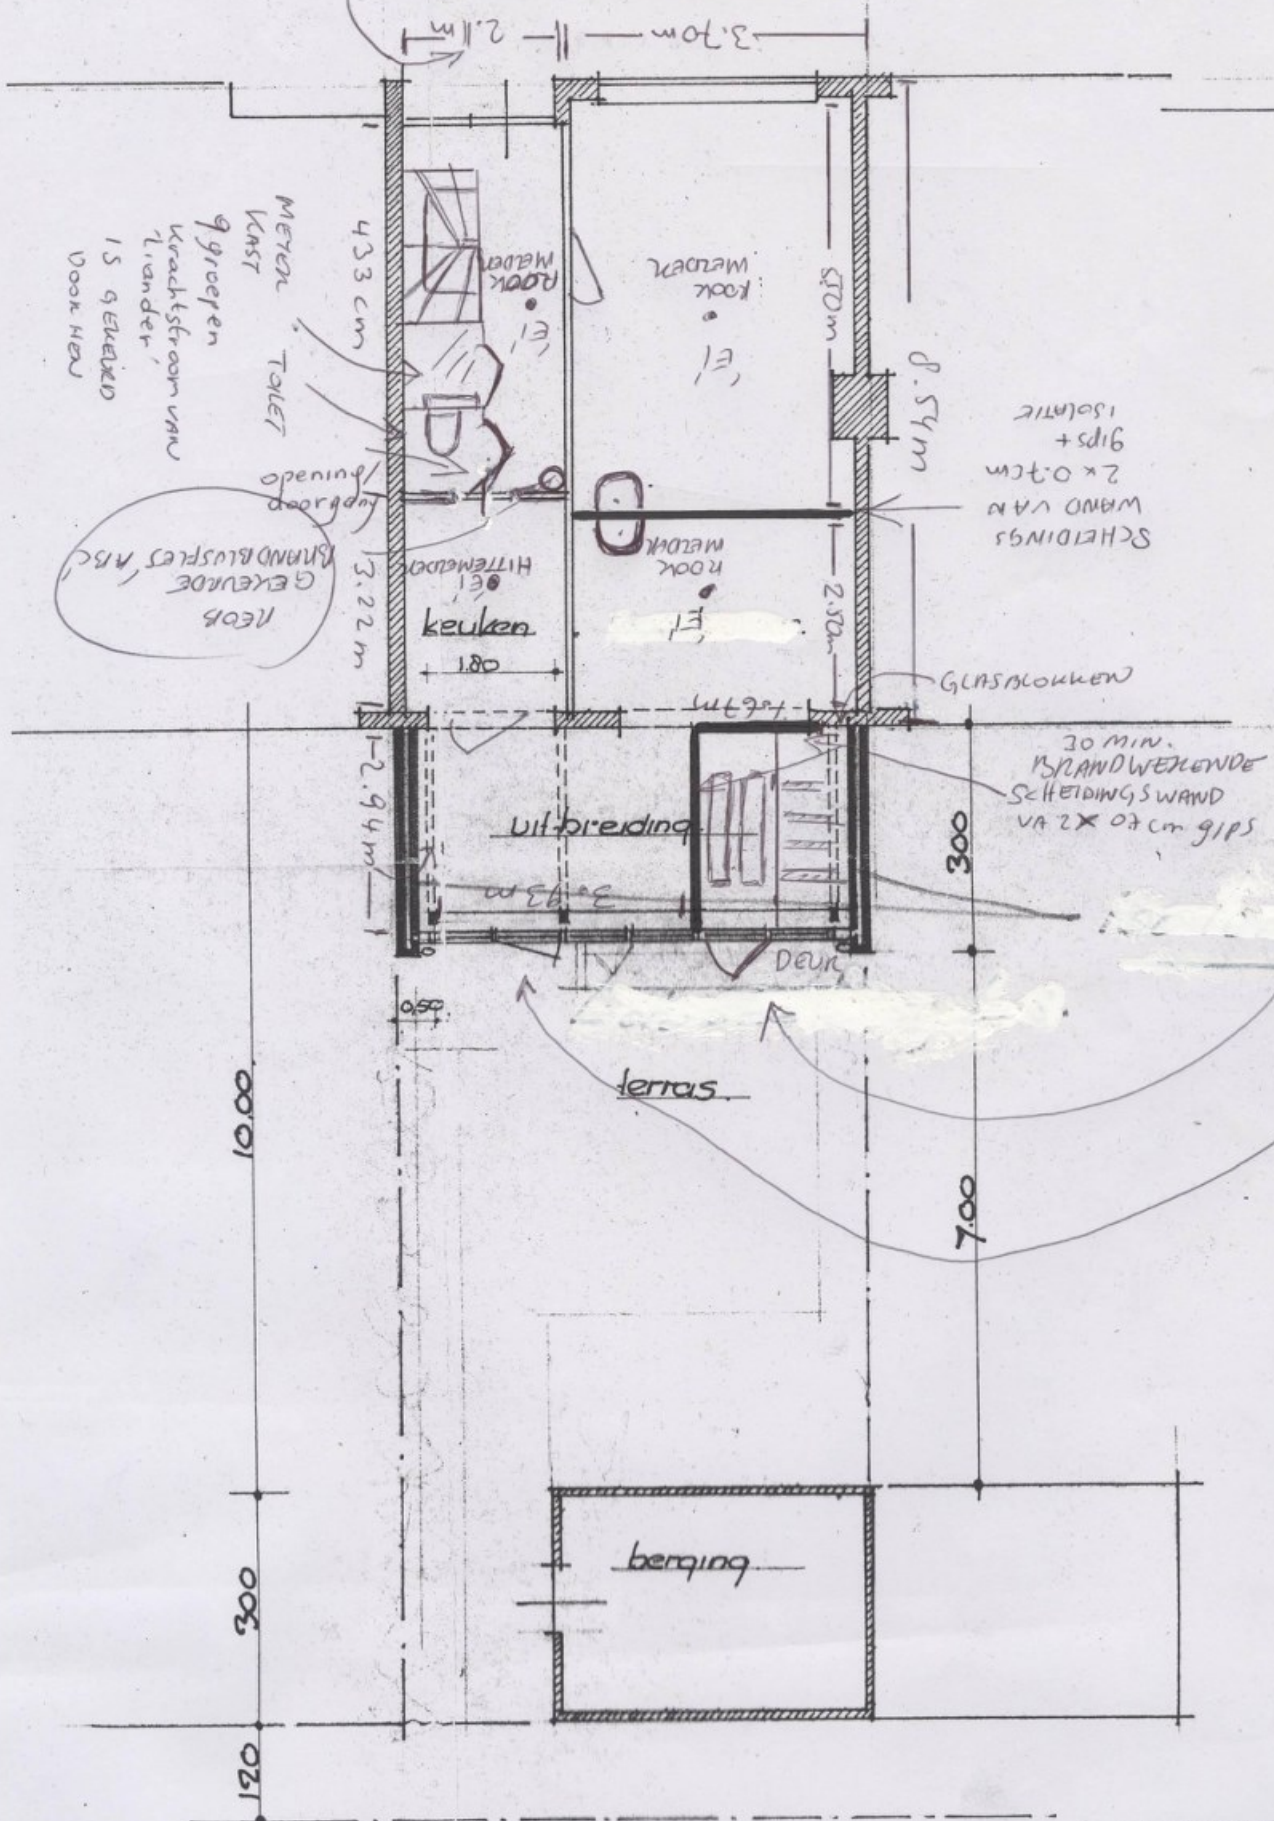

BUITEN DE BRANDWERKENDE HAL IS DE REST V/D PRELIER GESCHIEDEN VAN DE REST V/H HL  
 Hoogte van vloer boven meetniveau : 0.0m MET GEWAPEND BETON  
 DUS SUBCOMPARTIMENT

Gebruiksoppervlakte :  $8+3=11\text{ m} \times 5.81\text{ m} = 63.91\text{ m}^2$

Maximaal aantal personen op deze woonlaag: 2

Schaal: 1 : 100      Hoogte plafond 2.45m