




D10.079785

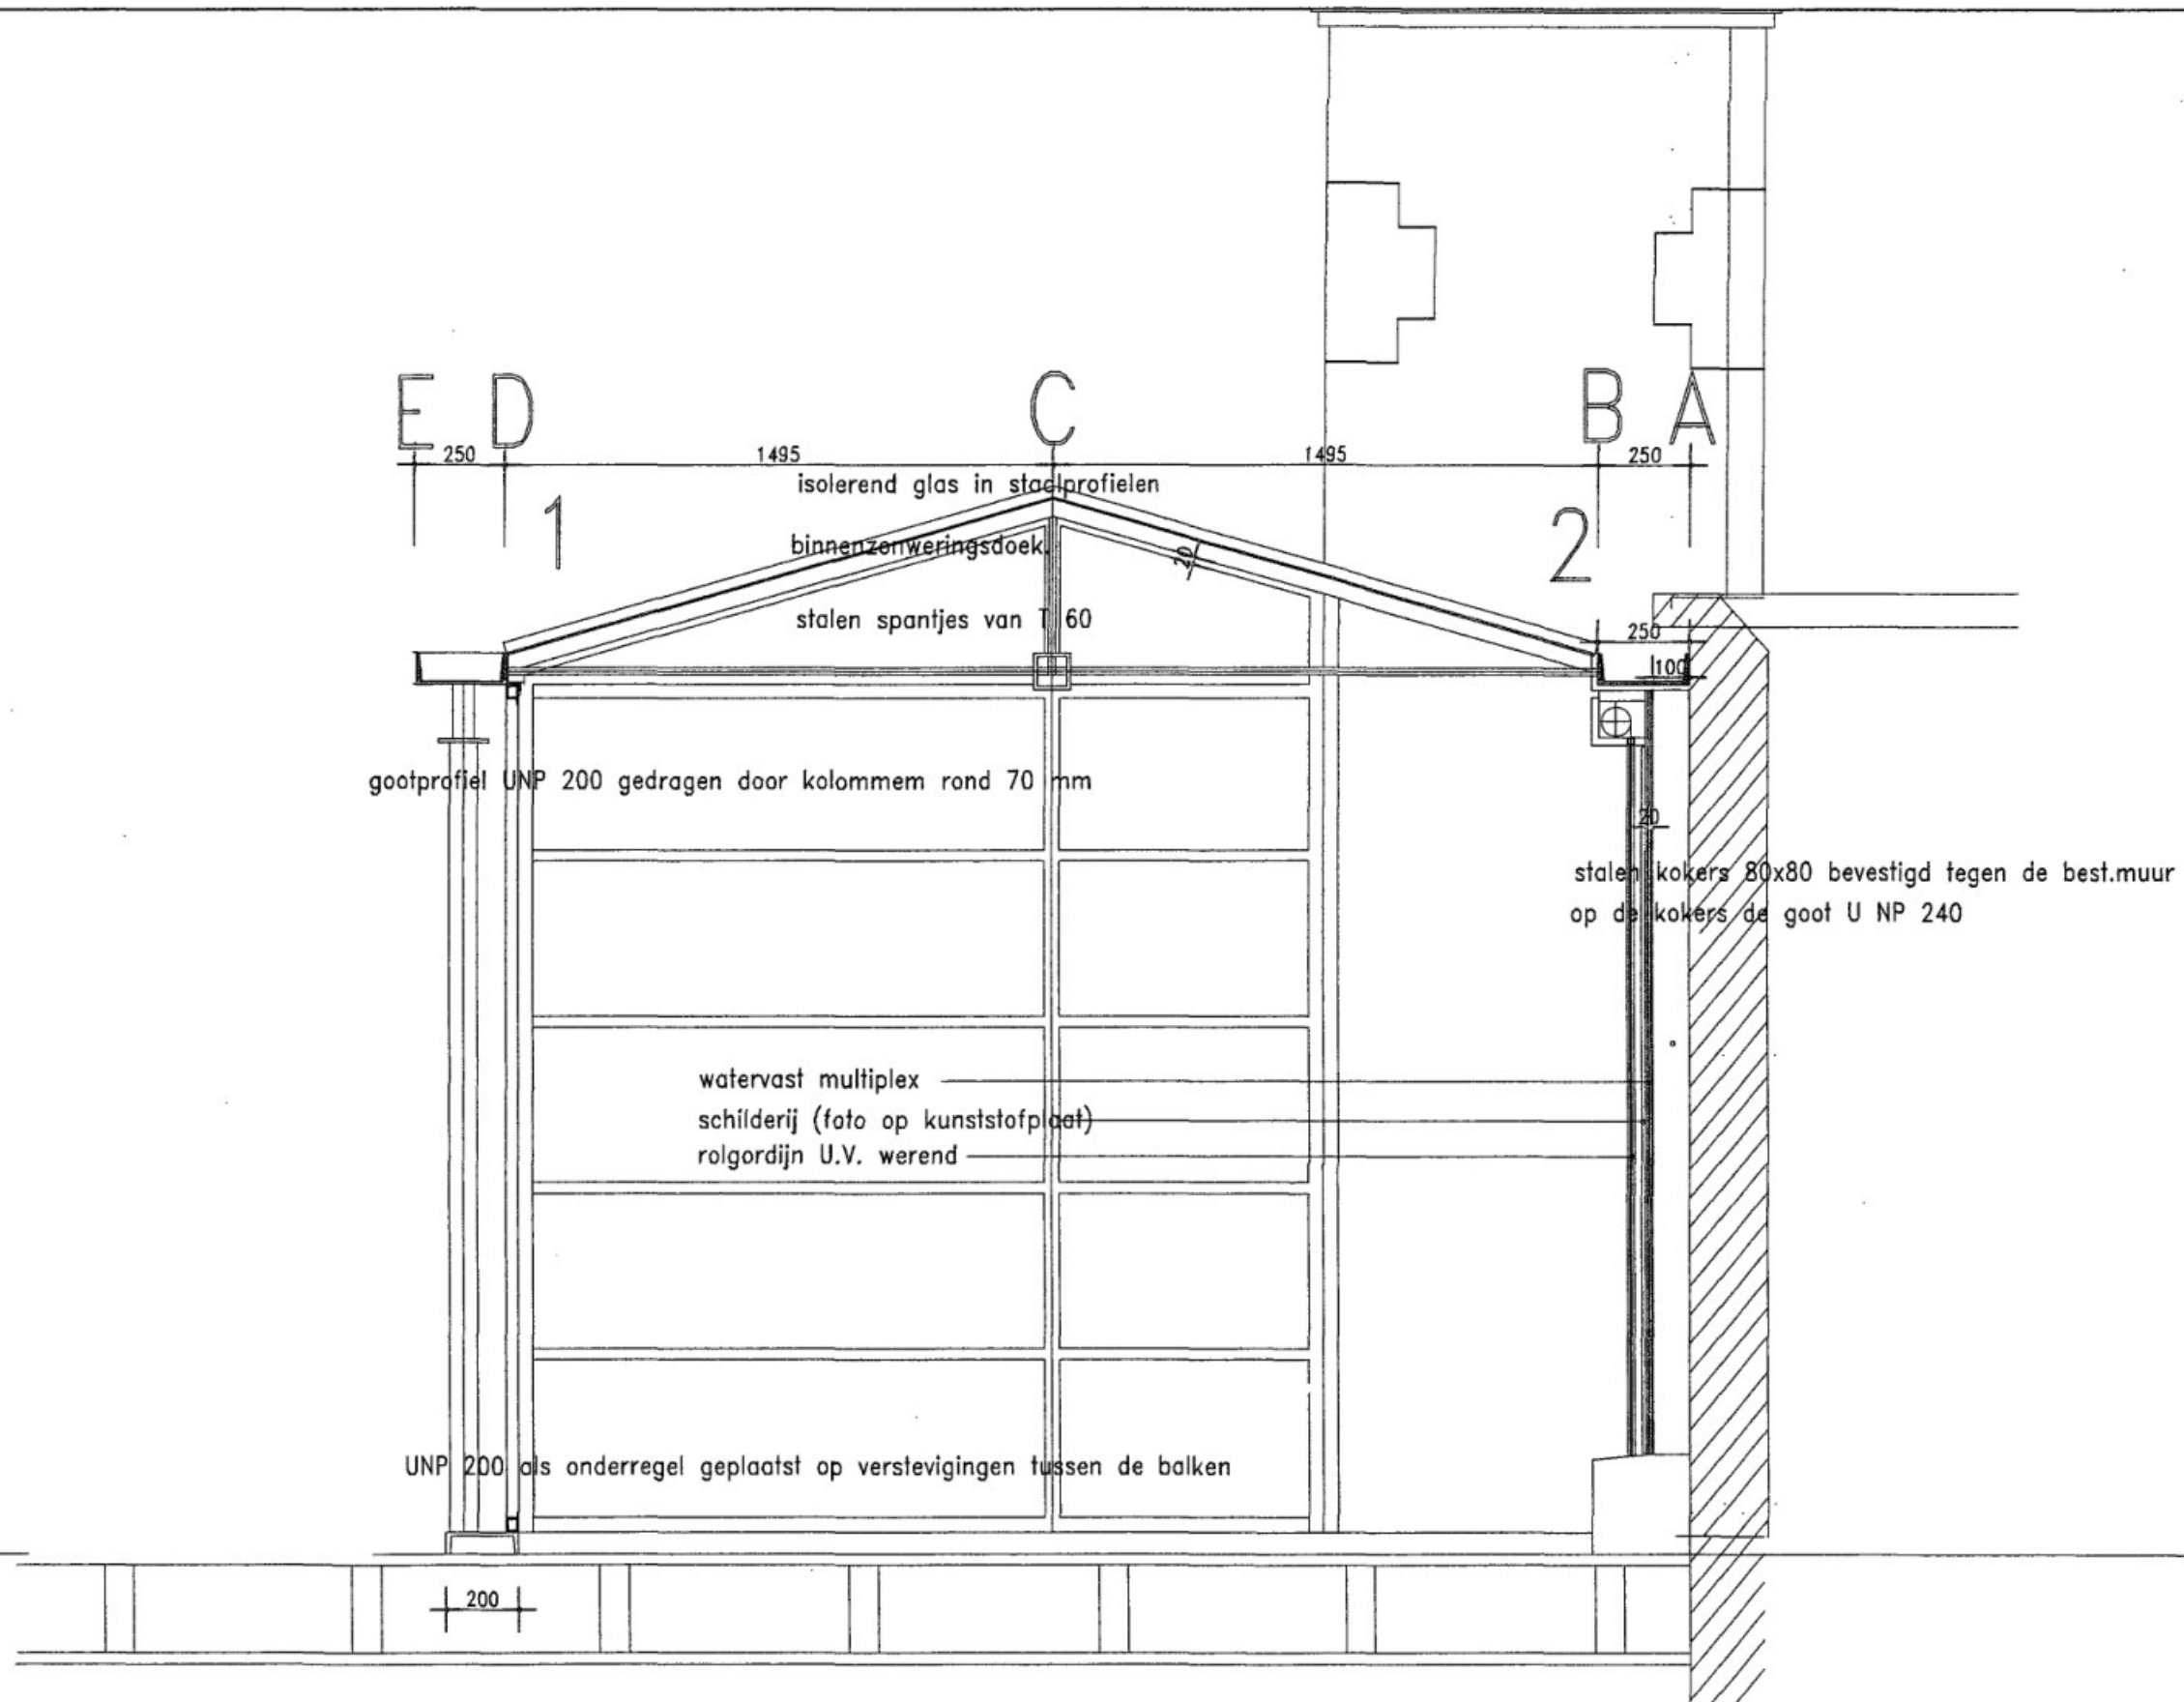

serre doorsnede

05-04-2010  
schaal 1:20groesbeekseweg 88  
plaatsing nieuwe serre

561-33