
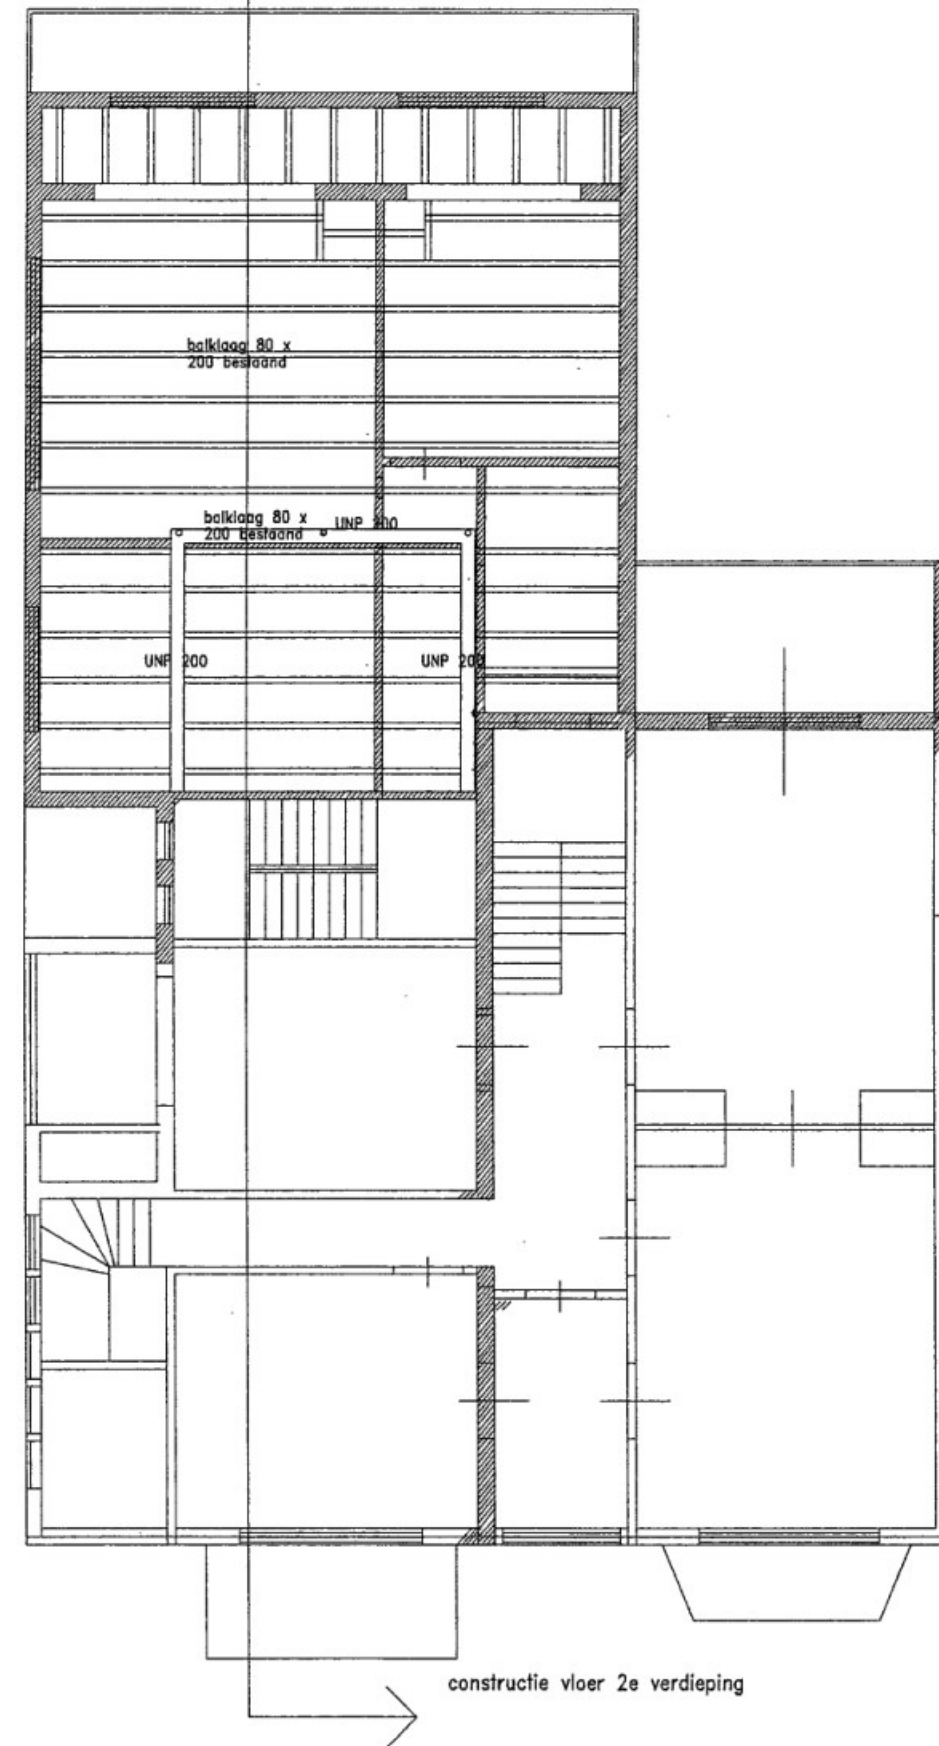


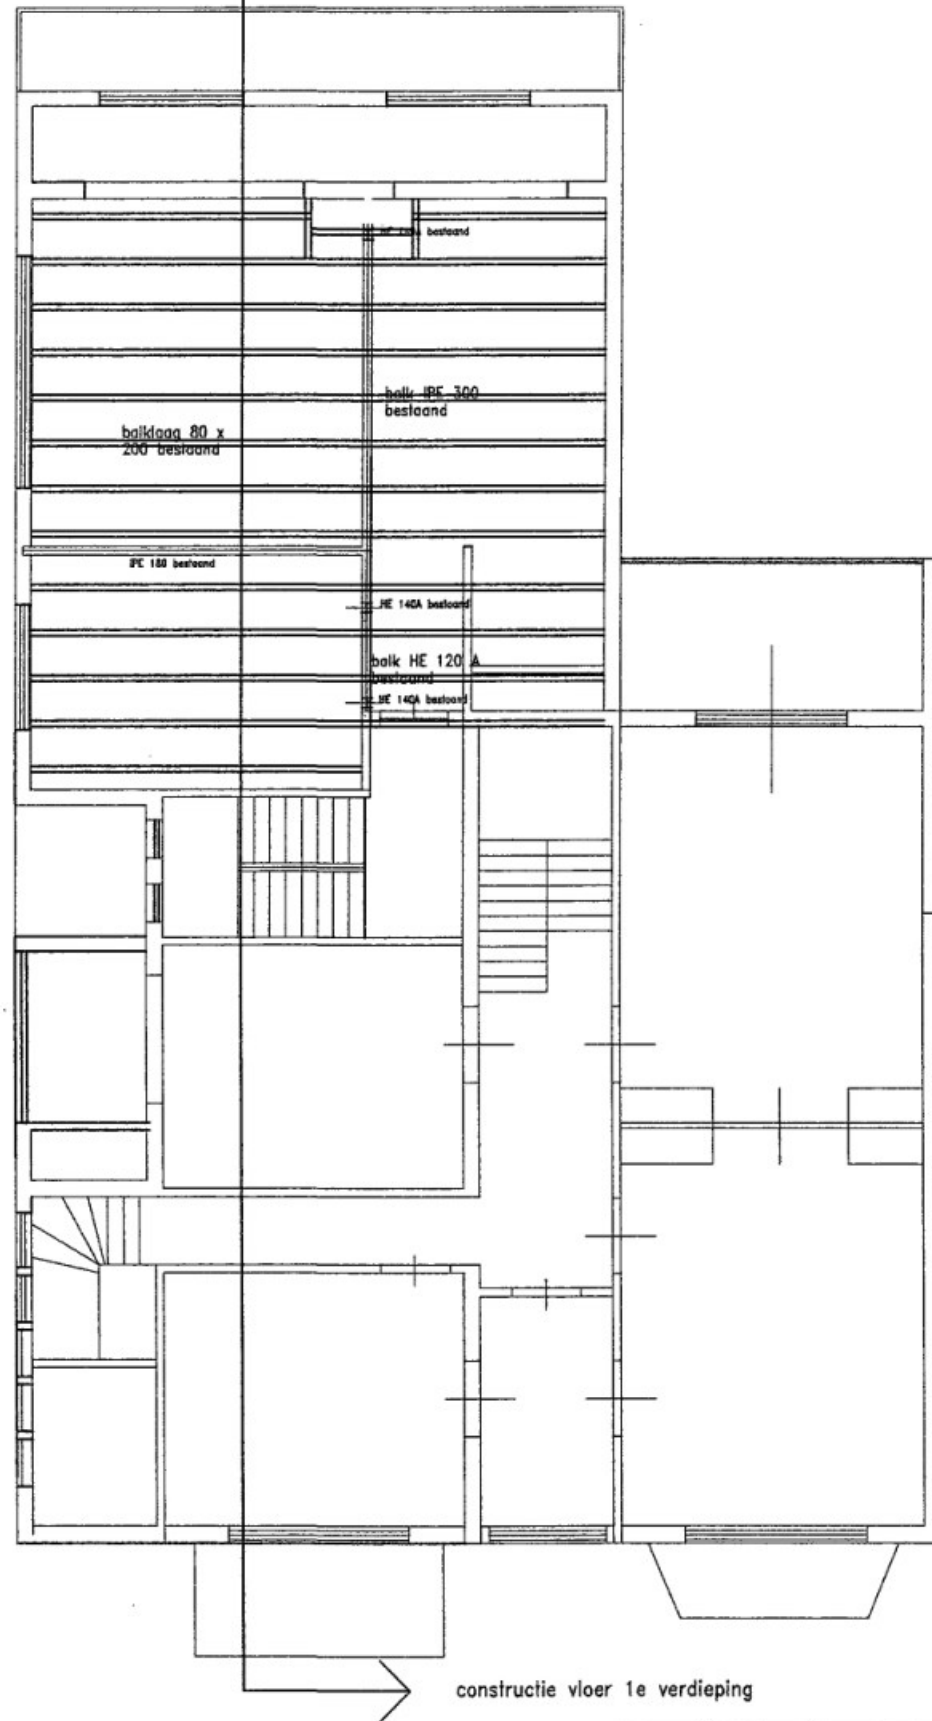

D10.079788

3.5 ga
woning

constructies verdiepingvloeren

14 Aug. 2009
schaal 1:100groesbeekseweg 88
plaatsing nieuwe serre

561-36

WPP KOL ARCHITEKT BNA
GERARD NOODTSTRAAT 4 6511 SW NIJMEGEN
024 3607751 024 3607693 wpp.kol@planet.nl