


Raadsvoorstel Straatnaamgeving Biezen – Buurtnamen en thema's straatnaamgeving

Raadsvoorstel d.d. 12 april 2016

1. Aan de meest oostelijk gelegen buurt in het project Waalfront, met straatnamen rond het thema **Water en Haven**, in de wijk Biezen in de woonplaats Nijmegen, de naam **Waalhavenkwartier** te geven.
2. Voor het centrale deel van het Waalfront, gelegen in de wijk Biezen in de woonplaats Nijmegen, tussen de bestaande buurt Batavia en de buurt Waalhavenkwartier, twee buurtnamen vast te stellen: **Ulpia** en **Fabrica**.
3. Voor de straatnaamgeving in de buurt **Ulpia** het thema **Romeins verleden** vast te stellen.
4. Voor de straatnaamgeving in de buurt **Fabrica** het thema **Industrieel verleden** vast te stellen.

Raadsbesluit d.d. 10 mei 2016

Conform besloten

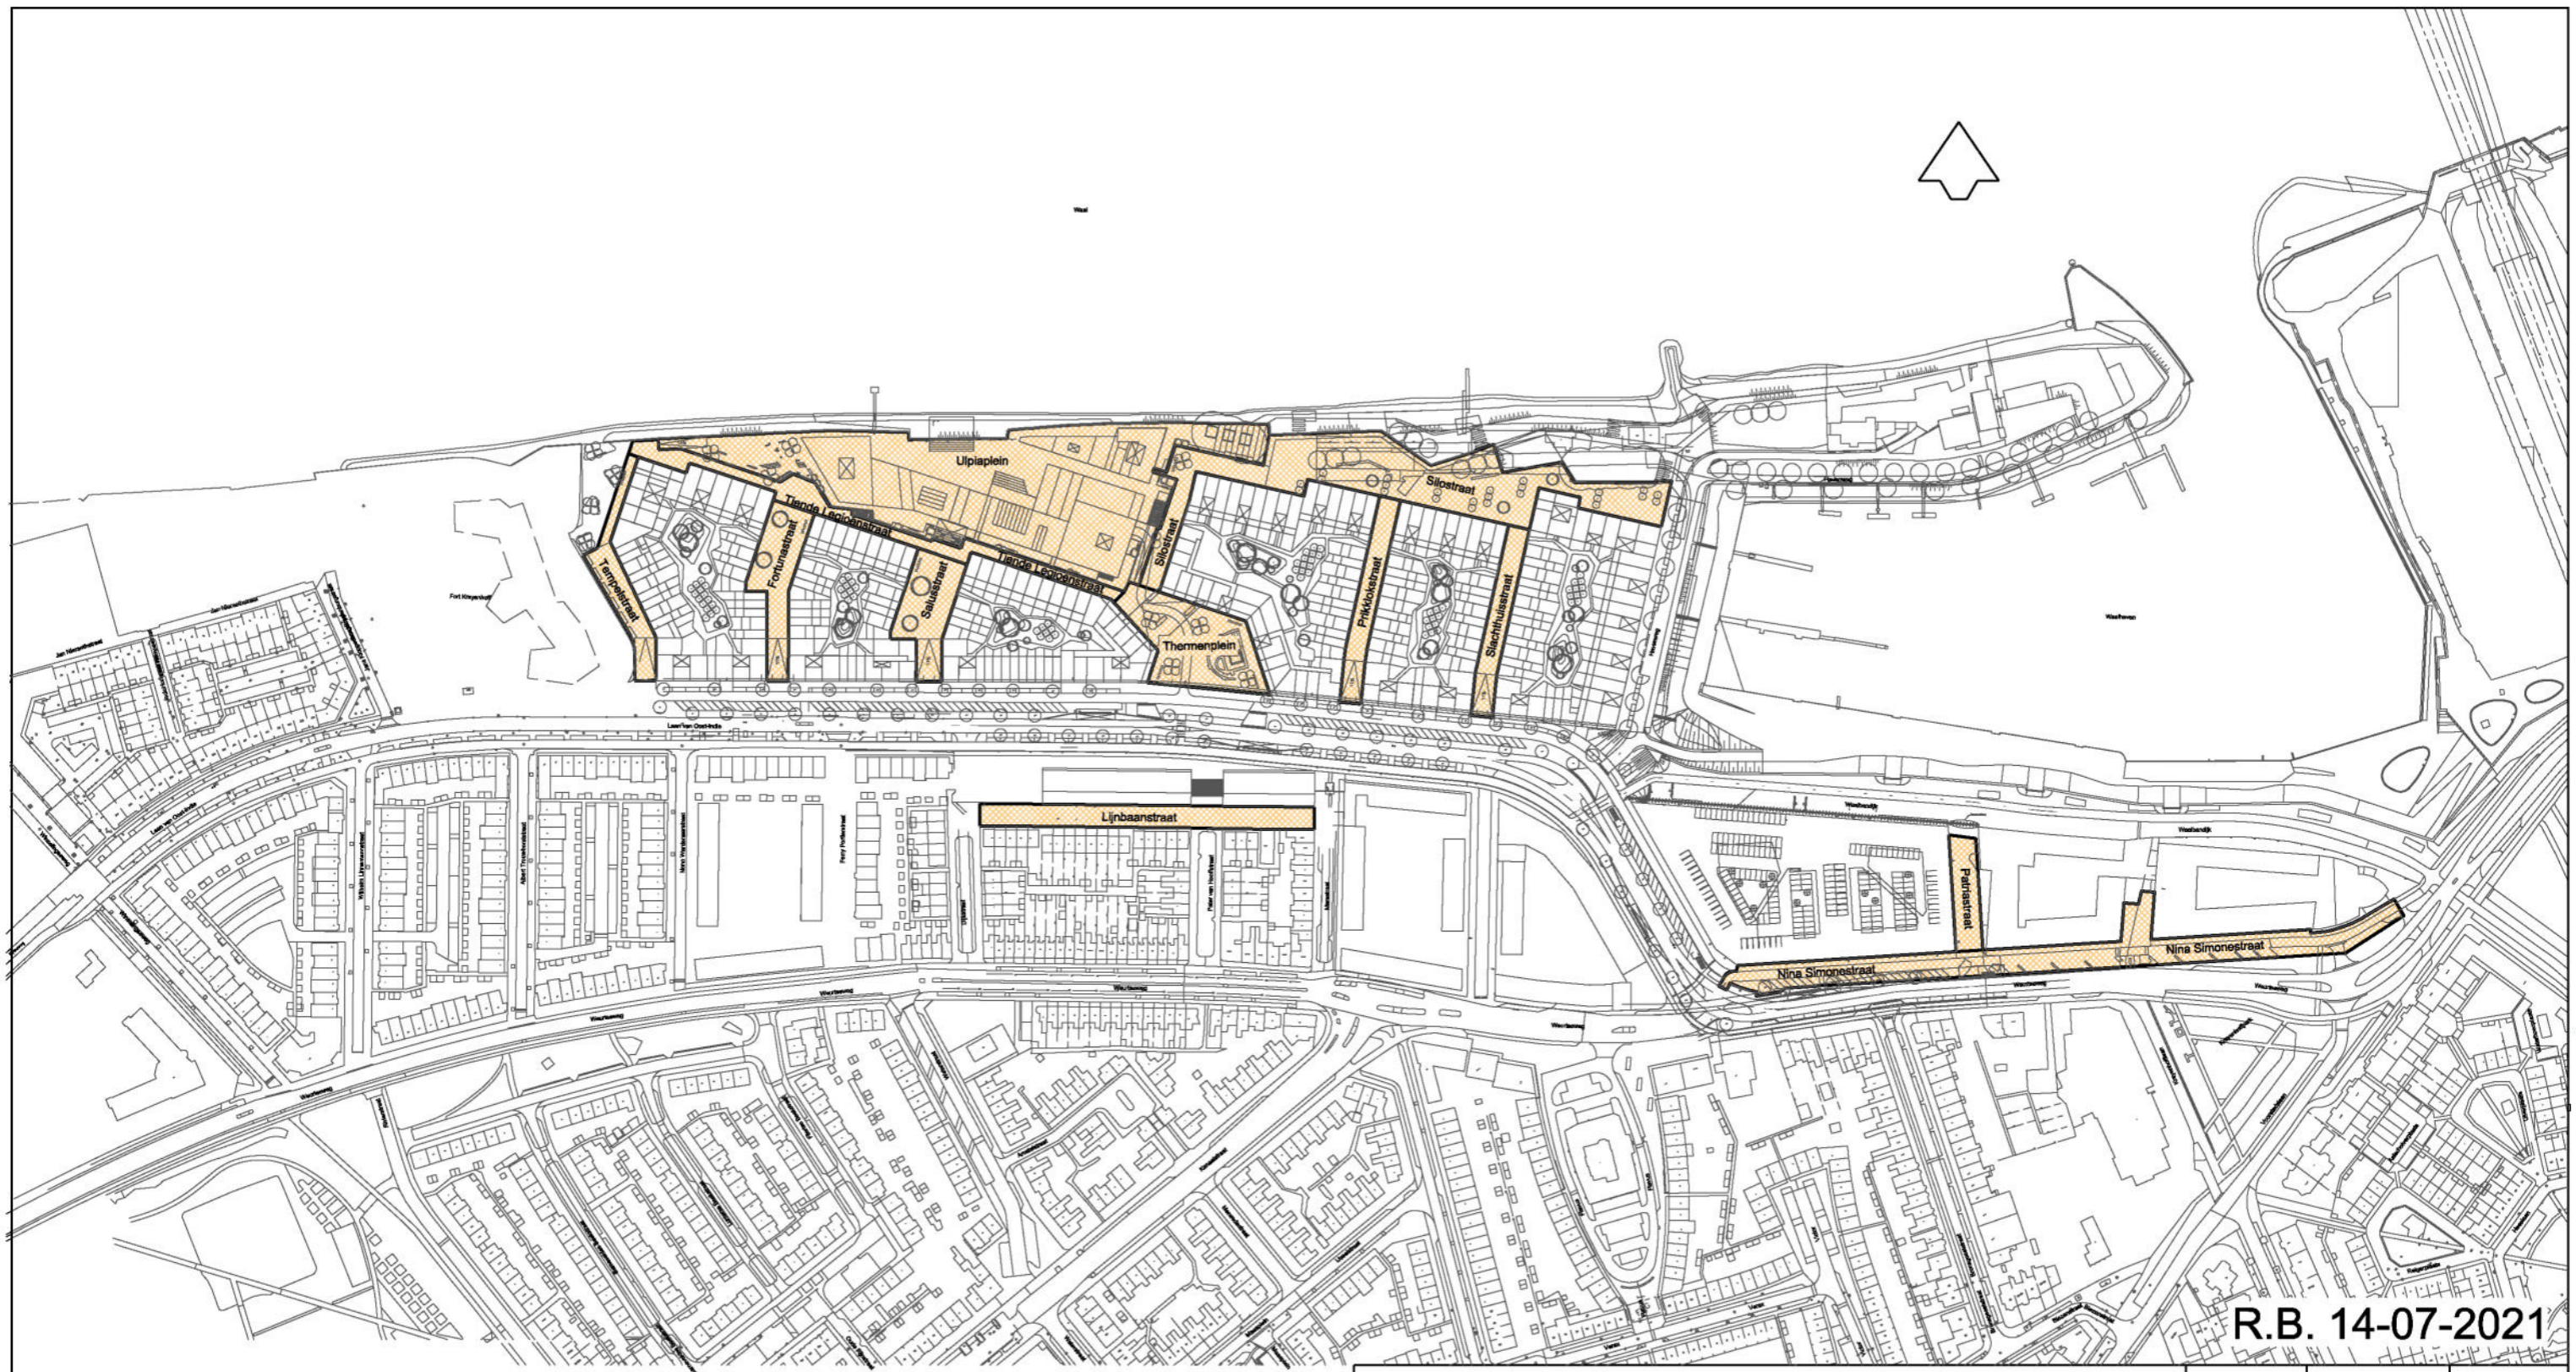

R.B. 14-07-2021



Nijmegen

Afdeling PIF

Basis en Geoinformatie

Postbus 9105, 6500 HG Nijmegen

Te betrekken in de straatnaamgeving

Aanmaakdatum	Tekenaar	
01-03-2021	art 5.1,	
Datum	Wijziging tekening	
Datum	Akkoord	Stadium
19-07-2021	art 5.1, lid	Goedgekeurd
Tekeningnummer:		565131
Bestandsnaam:		565131.dgn
Versie :		3

Schaal:

1 : 3000

Formaat:

A3


Projectnummer:

Bestek:

Aantal bladen:

Bestandsnaam: 565131.dgn

Versie : 3

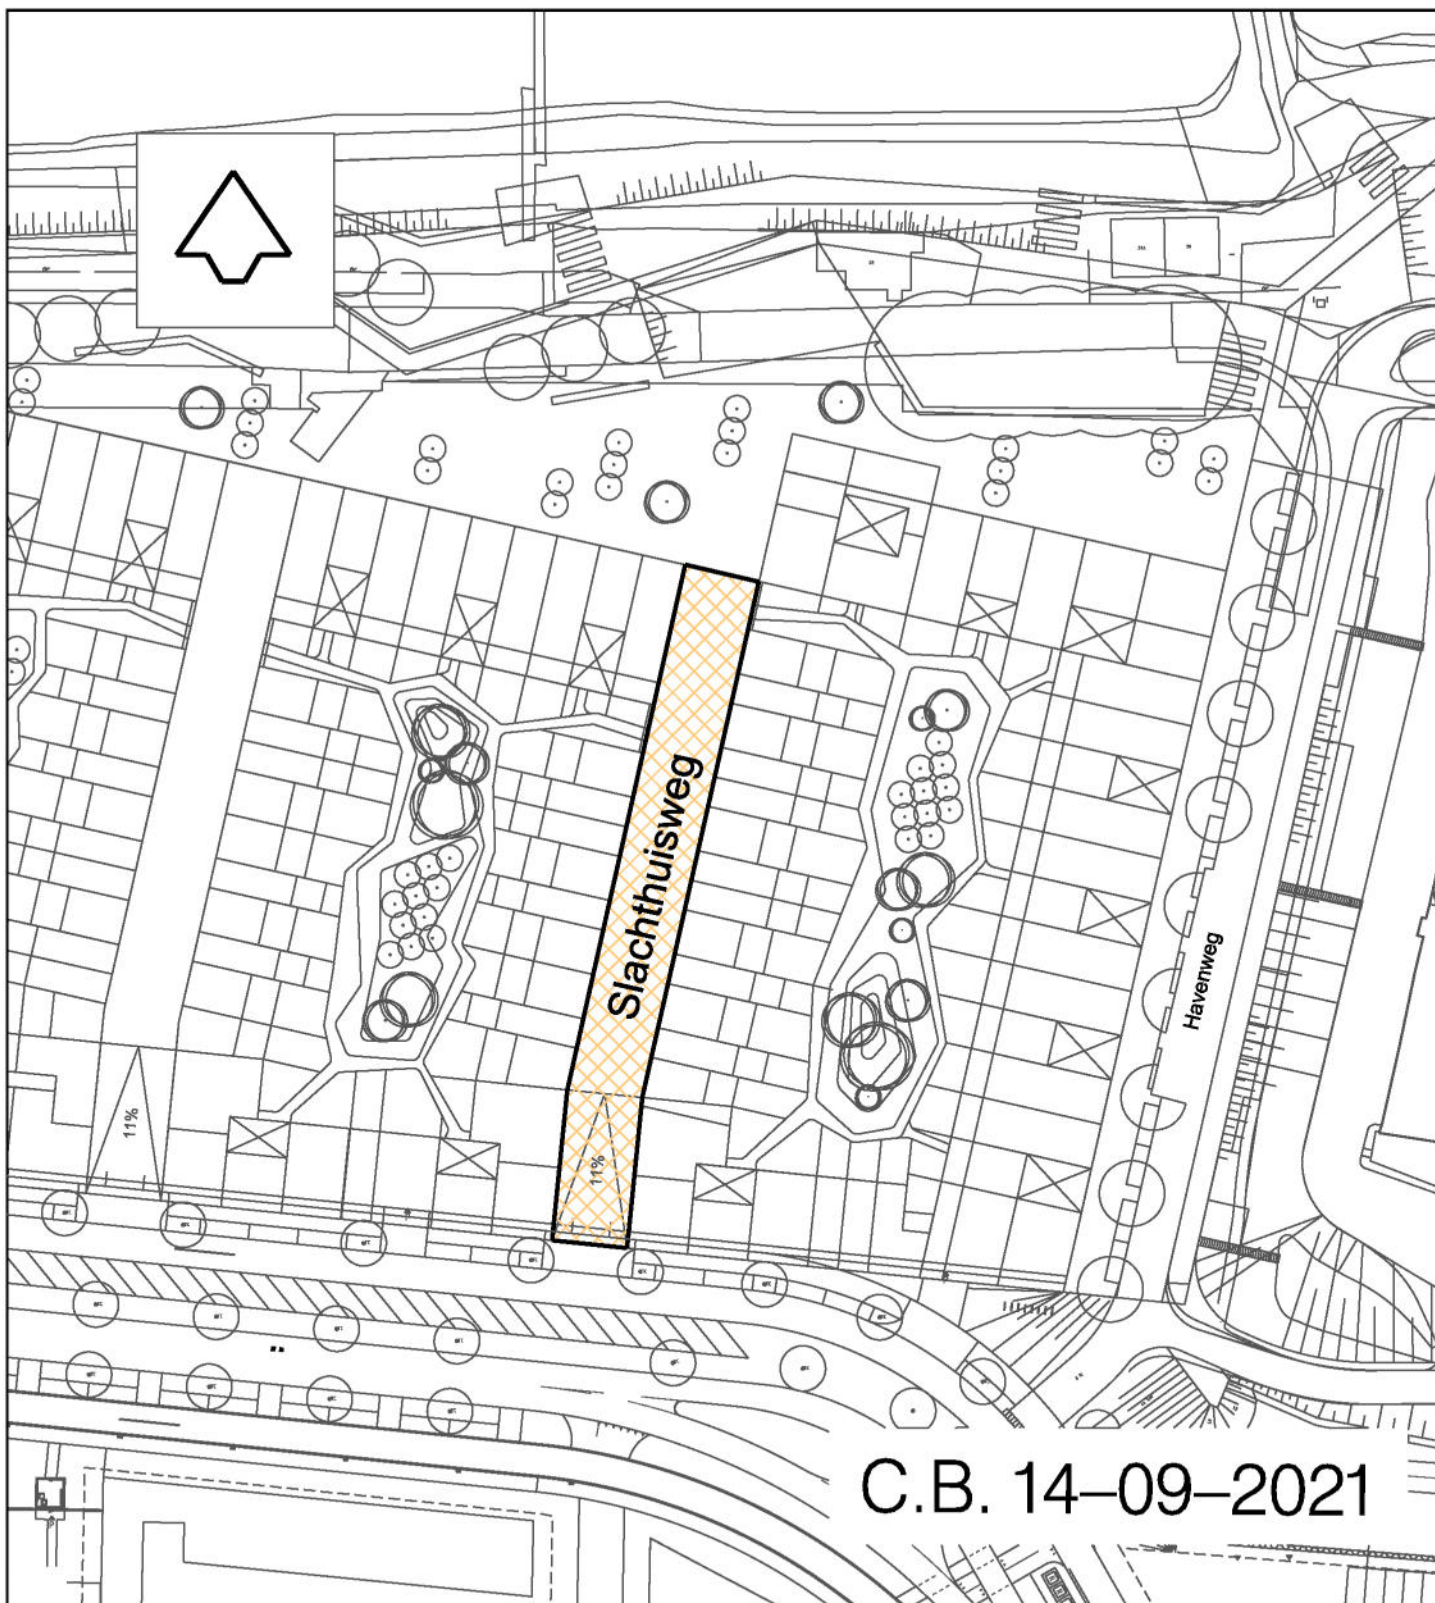

C.B. 14-09-2021



Nijmegen

Afdeling PIF

Basis en Geoinformatie

Postbus 9105, 6500 HG Nijmegen

Te betrekken in de straatnaamgeving

Aanmaakdatum	Tekenaar	
10-08-2021	art 5.1, lid	
Datum	Wijziging tekening	
Datum	Akkoord	Stadium
16-09-2021	art 5.1, lid	Goedgekeurd
Tekeningnummer:		568070
Bestandsnaam:	568070.dgn	
Versie :	1	

Schaal:
1 : 1000

Formaat:
A4

Projectnummer:

Bestek:

Aantal bladen:

selectie

Naam

selectie

zoek in BAG | werklĳst

relaties

Fabrica (Administratief gebied, Nijmegen) (1833/1)

cyclus

image	Nr	Begindatum	Einddatum	Redenmutatie
	3	11-05-2016		Geaccepteerd door de LV
	2	11-05-2016	11-05-2016	In wachtrĳ voor verzending naar de LV
	1	11-05-2016	11-05-2016	Benoemen openbare ruimte

details

Tab Openbare ruimte

Fabrica (Administratief gebied, Nijmegen) (1833/1)

Openbare ruimte Id	1833
Cyclusvolgnummer	1
Nummer	0268300000001833
Status	! Naamgeving uitgegeven
Type	! Administratief gebied
Woonplaats	! Nijmegen (2/7)
Naam	! Fabrica
Naam (TNT)	
Boco schrijfwĳze	Fabrica
Boco (zonder diacr)	Fabrica
Begindatum geldigheid	! 11-5-2016 00:00:00
Einddatum geldigheid	11-5-2016
Documentdatum	! 11-5-2016
Documentnummer	! RB 11-5-2016
Indicatie authentiek	Niet authentiek
Indicatie geconstateerd	
Gemeente	! Nijmegen
Straatcode	253
Bron id	
Tijdstip opvoer	17-5-2016
Tijdstip afvoer	17-5-2016
Gewĳzigd door	
Reden mutatie	Benoemen openbare ruimte
Geometrie	



di 9-8-2022 11:16

RE: voorbeeldborden Nijmegen

Aan [redacted] | Keper Infra

 Klik hier om afbeeldingen te downloaden. Om uw privacy te beschermen, zijn enkele afbeeldingen in dit bericht niet automatisch gedownload.



Straatnaambord Nijmegen alt 1(niet genormeerd).jpg
33 KB

Hallo [redacted] en [redacted]

Gisteren hebben we in de werkgroep straatnaamgeving de opties voor borden met onderschriften en Latijnse namen besproken.

Op basis van jullie input. We hebben een voorkeur voor de optie waarbij visueel een duidelijk onderscheid is tussen straatnaam met onderschrift boven en de Latijnse naam eronder.

Zie bijlage. Indien mogelijk met blauw gekleurde letters op het onderste deel.

Wel nog een vraag vanuit de werkgroep: waar is het maximum aantal tekens voor onderschriften op gebaseerd?

Volgens mij gaat het om een NEN-norm. Klopt dat?

Vriendelijke groet,

[redacted]
coördinator straatnaamgeving



Nijmegen

Gemeente Nijmegen

[redacted]

[redacted] [@nijmegen.nl](mailto:[redacted]@nijmegen.nl)

bereikbaar op maandag, dinsdag (tot 13.00), donderdag

[redacted]

Op 26 jun. 2023, om 10:16 heeft [REDACTED] <[REDACTED]@nijmegen.nl> het volgende geschreven:

Hi [REDACTED] en [REDACTED]

In de bijlage vinden jullie de collegevoorstellen/raadsbrieven over Motie Hic lotus est, Opgespoord verleden en Stevenskerstuinen.

Weten jullie of van een van deze onderwerpen een persbericht komt, of kan ik er zelf een artikeltje voor de nieuwsbrief over schrijven?

Ik ben soms nog een beetje zoeken bij wie ik hiervoor aan het juiste adres ben, maar volgens mij behoren deze onderwerpen bij jullie. 😊

Met vriendelijke groet,

[REDACTED]
communicatie medewerker

<image001.png>

Gemeente Nijmegen

[REDACTED]
[REDACTED]@nijmegen.nl

Afwezig op woensdag

Onderwerp

Straatnaamgeving Ulpia en Fabrica

Opsteller	art 5.1 lid 2	Collegebesluit	20 april 2021
Programma	Cultuur en Cultureel erfgoed	Behandeldatum Raad	14 juli 2021
Portefeuillehouder	N.P. Vergunst	Status	Openbaar

Samenvatting

Voorstel om straatnaamgeving vast te stellen voor nieuwe straten en van enkele bestaande straten de geometrie aan te passen in de buurten Ulpia en Fabrica in de woonplaats Nijmegen.

Voorstel

1. Overeenkomstig bijgaande tekening met nummer 565131 (bijlage 1) aan de gekleurde openbare ruimtes van het type 'weg' in de buurten Ulpia en Fabrica in de woonplaats Nijmegen de volgende straatnamen te geven: **Fortunastraat, Patriastraat, Prikklokstraat, Salusstraat, Silostraat, Slachthuisstraat, Tempelstraat, Thermenplein, Tiende Legioenstraat** en **Ulpiaplein**.
2. Het college te machtigen om de geometrie van de in beslispunt 1 genoemde straten te wijzigen als deze afwijkend worden aangelegd.
3. Het college te machtigen om, indien het vanwege de aard van een toekomstige straat passender is om een ander achtervoegsel te gebruiken, de onder beslispunt 1 genoemde straatnamen hier op aan te passen.
4. De geometrie van de **Laan van Oost-Indië, Lijnbaanstraat, Nina Simonestraat** en **Waalbandijk** aan te passen overeenkomstig de bijgevoegde tekening met nummer 565131 (bijlage 1).

Aanleiding

In het gebied met de projectnaam Waalfront wordt gebouwd en als gevolg hiervan zijn nieuwe straatnamen nodig. Vanwege vergunningverleningen is het wenselijk om in dit voorstel de straatnamen vast te stellen voor de straten waar van bekend is hoe ze gaan lopen. Geïnspireerd door input die de Wijkvereniging Ons Waterkwartier in 2014 heeft aangeleverd en archeologisch advies van het Gemeentelijk Archeologie Bedrijf van de gemeente Nijmegen is het college gekomen tot een selectie van straatnamen in het Waalfront. De straatnamen vallen binnen de thema's Romeins verleden (voor de buurt Ulpia) en Industrieel verleden (voor de buurt Fabrica). Deze thema's en de betreffende buurtnamen zijn in het raadsbesluit van 10 mei 2016 vastgesteld. De voorgestelde straatnamen en wijzigingen in geometrie gelden voor het grootste deel van Ulpia en Fabrica, maar het college zal in een volgend voorstel nog aanvullende straatnamen opnemen. Een deel van de stedenbouwkundige plannen is namelijk nog in ontwikkeling.

Wettelijk kader

Verordening naamgeving en nummering (adressen)

Beoogde impact

Een goede naamgeving van de openbare ruimte in Nijmegen.

Argumenten

- 1.1 *De namen passen binnen de thema's die voor de buurten Ulpia en Fabrica zijn vastgesteld.*
- 1.2 *De Fortunastraat, Salusstraat, Tempelstraat, Tiende Legioenstraat, het Thermenplein en het Ulpiaplein verwijzen naar het Romeinse verleden rondom de plek waar nu deze straten worden aangelegd. De Romeinse stad op en bij deze locatie bestond ongeveer tussen 70 en 270 na Christus. Rond het jaar 100 gaf de Romeinse keizer Marcus Ulpius Traianus de nederzetting stadsrechten en de naam Ulpia Noviomagus Batavorum. Noviomagus betekent 'nieuwmarkt' en Ulpia verwijst naar de keizer. De naam Nijmegen is afgeleid van Noviomagus.
De Fortunastraat is genoemd naar de Romeinse godin van het lot. Op het vlakbij gelegen Maasplein hebben archeologen een altaar gevonden dat was gewijd aan Fortuna. Het huidige Maasplein bevindt zich iets ten zuiden van Ulpia en Fabrica, binnen de muren van de historische Romeinse stad.
De Salusstraat verwijst naar een andere Romeinse godin. Salus was de personificatie van de welvaart van het Romeinse imperium en later ook van de keizer. De naam komt voor op een zilveren vingerring die in 1993 op het Maasplein is gevonden. Op de ring staat dat deze door Rusticus van het Nijmeegse gilde van schoenmakers aan Salus is gewijd en geschonken.
De Tempelstraat verwijst naar Romeinse tempels. In Nijmegen-Oud-West zijn daar resten van gevonden.
Het Thermenplein verwijst naar restanten van een Romeins badhuis die gevonden zijn op het terrein van de Honig. Omdat er meerdere badhuizen waren in Nijmegen, maar het in dit geval specifiek om een Romeins badhuis gaat, hebben we gekozen voor de Romeinse term voor een badhuis: Thermen.
Het Ulpiaplein verwijst naar de naam Ulpia Noviomagus Batavorum.
Tiende Legioenstraat. Het Tiende Legioen was gelegerd op de Hunnerberg tussen 71 en 104. Uit stempels op gevonden dakpannen blijkt dat het legioen betrokken was bij de bouw van het eerder genoemde Romeinse badhuis.*
- 1.3 *De Patriastraat, Prikklokstraat, Silostraat en Slachthuisstraat verwijzen naar het industrieel verleden rondom de plek waar nu deze straten worden aangelegd.
De Patriastraat verwijst naar een kinderwagen- en stalen kruiwagenfabriek die zich aan de Weurtseweg 44 bevond.
Prikklokstraat. Een prikklok was een systeem om de aanwezigheid van werknemers te registreren. Het werd veel gebruikt in fabrieken.
Silostraat. Deze naam verwijst naar het meest kenmerkende gebouw van het voormalige Honig-complex: de silo met de grote letters die HONIG spellen er op.
Slachthuisstraat. Het slachthuis bevond zich vlakbij de plek waarop deze straat is ingetekend op de kaart. Het is in gebruik geweest van 1900 t/m 2016.*
- 2.1 *Op die manier wordt een kloppende geometrie van de straten gerealiseerd.*
- 3.1 *Het is wenselijk dat het achtervoegsel van een straat past bij het karakter van de straat.*
- 4.1 *De geometrie van de genoemde straten verandert ten opzichte van de bestaande geometrie.*

Kanttekeningen

1.3 Hoewel de manier waarop het slachthuis in 2016 verdween niet prettig was, neemt dit niet weg dat deze locatie meer dan honderd jaar een belangrijke functie voor Nijmegen had.

4.1 Als gevolg van deze aanpassingen van geometrie zullen een aantal adressen die tijdelijk aan de Weurtseweg zijn genummerd, hernummerd worden naar adressen aan de verlengde Nina Simonestraat. De vergunninghouders zijn hiervan op de hoogte. Verder zullen ook een aantal adressen op het terrein bij de Honig hernummerd worden, omdat een deel van de Waalbandijk betrokken wordt bij de Laan van Oost-Indië. Daar hebben we de eigenaren over geïnformeerd.

Financiën

De kosten voor deze naamgeving worden gedragen door de ontwikkelaar.

Vervolg

- Dit besluit wordt bekendgemaakt in het gemeenteblad op overheid.nl.
- Daarnaast is er een grote lijst van “afnemers” betreffende naamgeving, zoals de hulpdiensten, PostNL, de NUON en de kaartbeheerders van diverse (stads)plattegronden en navigatiesystemen. Deze worden eveneens geïnformeerd over de besluitvorming.
- Het vervaardigen en aanbrengen van naamborden wordt gerealiseerd volgens de kwaliteitseisen die de Gemeente Nijmegen daarvoor hanteert.

Bijlagen

1. Tekening 565131
2. Conceptbesluit straatnaamgeving Ulpia en Fabrica



Patriastraat

Voormalige kinderwagen- en kruiwagenfabriek

Via Patriana

Van: [REDACTED]
Verzonden: maandag 25 oktober 2021 11:03
Aan: [REDACTED]@ru.nl'
CC: [REDACTED]
Onderwerp: Vertalingen straatnamen Ulpia en Fabrica
Bijlagen: [Raadsvoorstel Straatnaamgeving Ulpia en Fabrica.pdf](#)
[565131.pdf](#)
[568070.pdf](#)

Geachte heer [REDACTED]

[REDACTED] heeft contact met mijn collega [REDACTED] over het zichtbaar maken van Nijmeegse geschiedenis. Hier werd ik via mijn collega [REDACTED] die voorzitter is van de Ambtelijke Werkgroep Straatnaamgeving, over geïnformeerd.

Ik heb begrepen dat [REDACTED] met u contact heeft gezocht m.b.t. Latijnse vertalingen van de straatnamen in de buurten Ulpia & Fabrica in Nijmegen-Oud-West.
Het zou fijn zijn als u daar een goede invulling aan kan geven.

Het gaat in ieder geval om de straatnamen die op 14 juli 2021 zijn vastgesteld: **Fortunastraat, Patriastraat, Prikkllokstraat, Salusstraat, Silostraat, Tempelstraat, Thermenplein, Tiende Legioenstraat** en **Ulpia-plein**.

En de **Slachthuisweg**, die op 14 september de Slachthuisstraat verving.

Het zou kunnen dat er nog enkele namen bij komen, maar het gaat in ieder geval om bovenstaande namen.

Mocht u nog vragen hebben, dan hoor ik het graag.

Vriendelijke groet,

[REDACTED]
coördinator straatnaamgeving



Gemeente Nijmegen

[REDACTED]
[REDACTED]@nijmegen.nl

bereikbaar op maandag, dinsdag (tot 13.00), donderdag
