



Nijmegen



Eetcafé Hobbema

VERZOND

30 APR 2018

Datum

Betreft Wijziging terrastekening

Postadres

Gemeente Nijmegen
Afdeling Veiligheid
Postbus 9105
6500 HG Nijmegen

Bezoekadres

Korte Nieuwstraat 6
6511 PP Nijmegen

14024

www.nijmegen.nl

Contactpersoon

Ons kenmerk

VH10 / Z14.006267/ D180277525

Datum uw Brief

11-02-2014

Geachte _____,

Op 11 juli 2014 is aan u een terrasvergunning verleend op grond van artikel 2.3.1.5 van de Algemene Plaatselijke Verordening (verder: APV) voor de plaatsing van terrasmeubilair op de weg vóór het perceel Hobbemastraat 2 te Nijmegen. Het gaat hierbij om een terras met een oppervlakte van 92,8 m².

Wijziging openbare ruimte

Recentelijk is de openbare ruimte rondom uw terras gewijzigd. Bij voornoemde terrasvergunning is een tekening gevoegd waarop de oude situatie van de openbare ruimte staat aangegeven.

Ter visualisering is bijgevoegde terrastekening met wijzigingsdatum. 27-02-2018 gemaakt, waarbij uw terras in de gewijzigde openbare ruimte is ingetekend. Ik wijs u er op dat de afmetingen en de situering van uw terras ongewijzigd zijn gebleven.


Ik verzoek u bijgevoegde tekening bij uw terras vergunning te voegen en bij de plaatsing van uw terras rekening te houden met de gewijzigde openbare ruimte.

Met vriendelijke groet,

Namens de Burgemeester van Nijmegen,

Hobbema

1

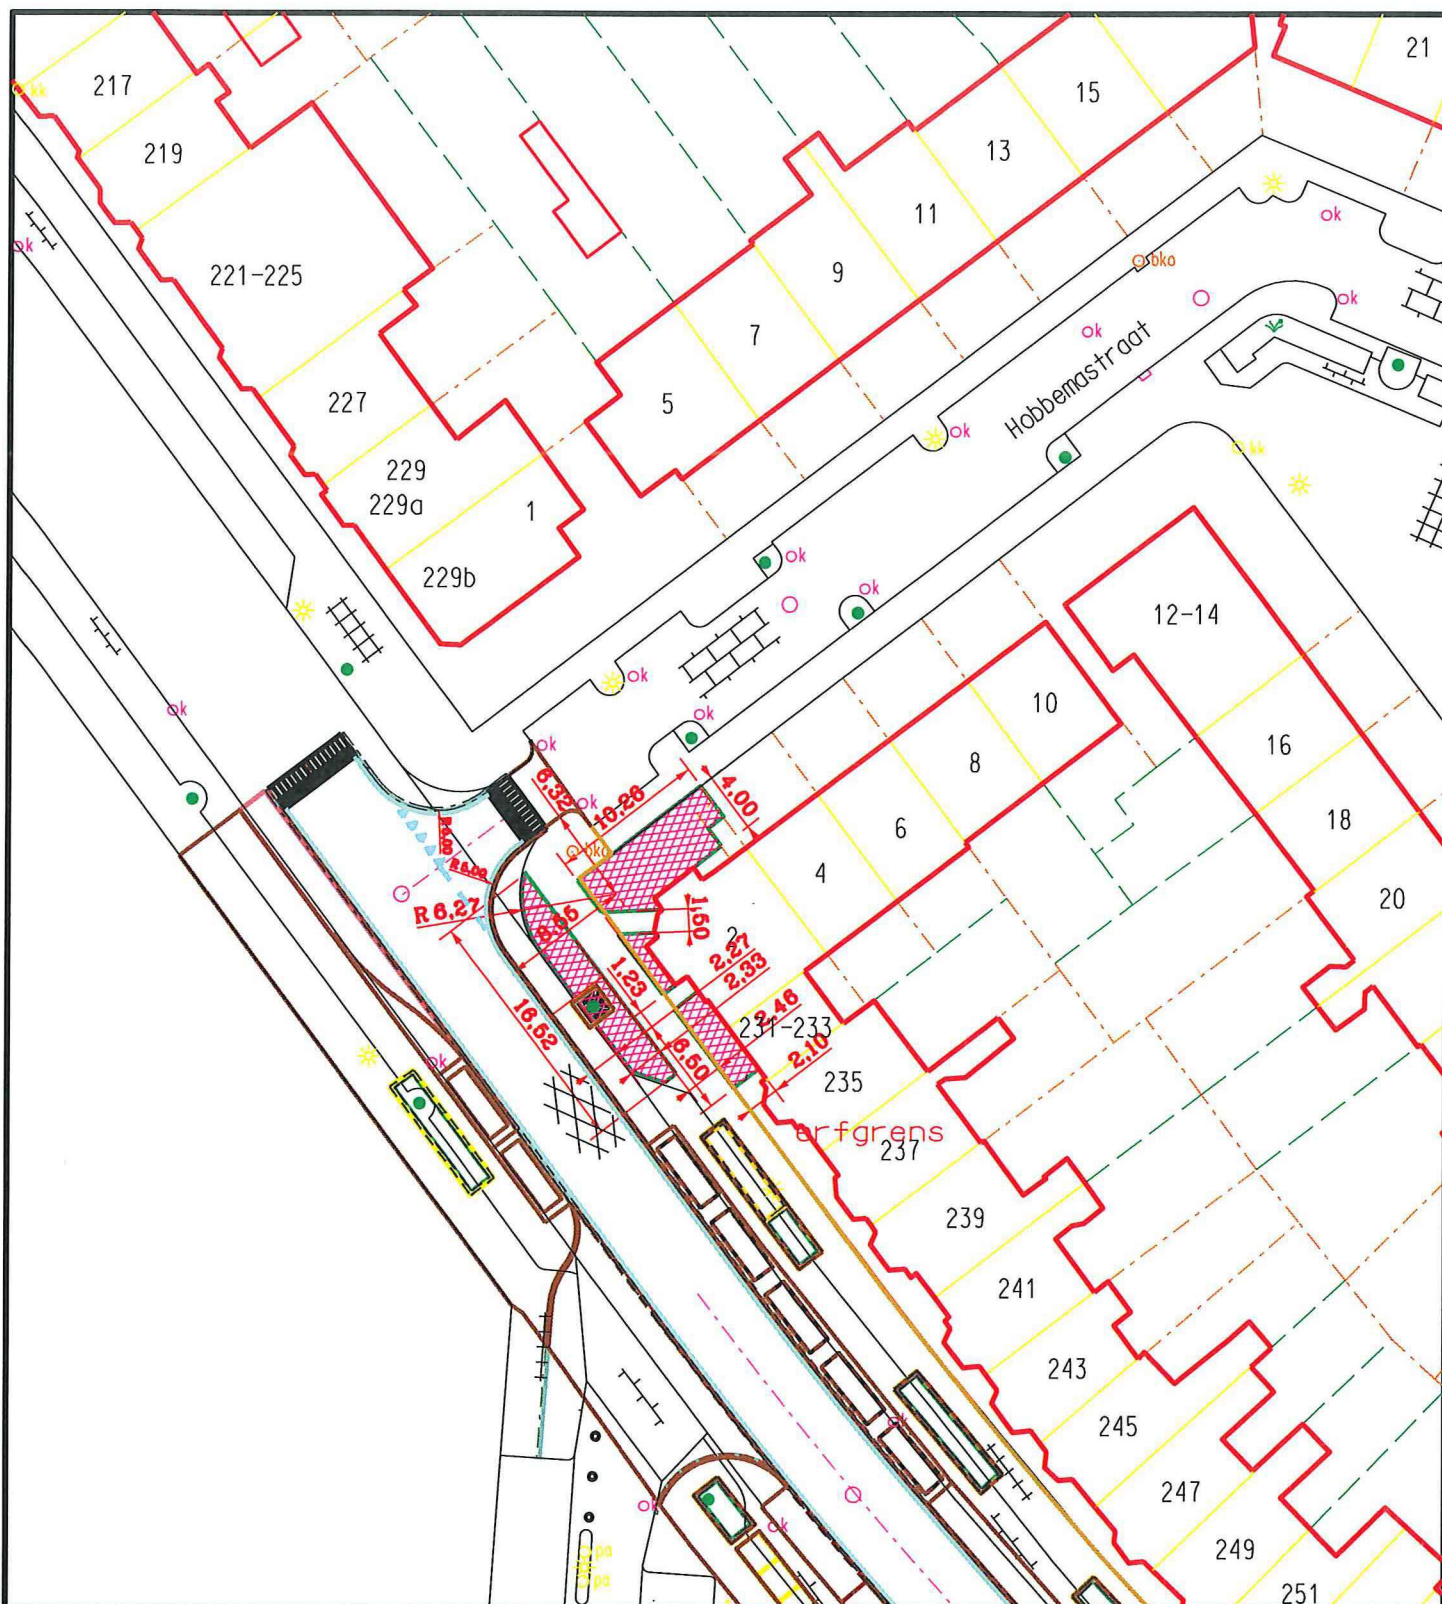

GEMEENTE



Nijmegen

Directie Stadsbedrijven
Afdeling Stadswerken
Postbus 9105, 6500 HG, Nijmegen

Projectfase: ontwerp

Stadium: Concept

Goedgekeurd:

Aangemaakt:

Gewijzigd:

Bestand: 262581kader01.dgn

Versie: 2

d.d.

d.d. 10-03-2014

d.d. **27-2-2018**

Paraaf:

Projectnaam:

aanpassing terrasverg. Hobbemastraat nr. 2

Omschrijving 1: Oppervlakte ca. 58,8m², Gemeente eigendom

Omschrijving 2: Oppervlakte ca. 34m², Particulier eigendom - totaal 92,8m²

Formaat: A4

Plotschaal: 1:500

Bestek:

Projektnr:

Blad:

01

Nummer:

262581

