



Datum

**VERZONDEN 11 JULI 2014**

Ons kenmerk

VH10 / Z14.006267 /  
D14.637143

Contactpersoon

[ ]

Onderwerp

Terrasvergunning

Datum uw brief

11-02-2014

Telefoonnummer

14024

Adres

Hobbemastraat 2

Geachte

Onder verwijzing naar uw bovenvermelde vergunningaanvraag verleent de burgemeester u hierbij - vergunning voor het plaatsen van een terras op het terrein vóór het perceel Hobbemastraat 2 te Nijmegen.

In het kader van deze vergunning gelden de volgende voorschriften:

## ALGEMEEN

1. Deze vergunning is pandgebonden; dit betekent dat hiervan alleen gebruik mag worden gemaakt door de exploitant van het pand Hobbemastraat 2 te Nijmegen.
2. Deze vergunning geldt voor onbepaalde tijd. Bij gewijzigde omstandigheden kan de vergunning worden gewijzigd dan wel worden ingetrokken.
3. Van deze vergunning mag in het centrum geen gebruik worden gemaakt tijdens de jaarlijkse Vierdaagsefeesten en eventueel andere aan te wijzen evenementen.
4. Het terras mag geopend zijn van 09.00 tot 01.00 uur. Vanaf de sluitingstijd mogen zich geen bezoekers meer op het terras bevinden.
5. Bij werkzaamheden door of in opdracht van de gemeente Nijmegen dient u uw terras voor de duur van de werkzaamheden te verwijderen.
6. Bij niet, niet tijdig of niet behoorlijk nakomen van één of meer van in deze brief genoemde voorschriften kan de vergunning door mij worden ingetrokken.

## WOON- EN LEEFKLIMAAT

7. Van het terrein mag geen grotere oppervlakte dan 92,8 m<sup>2</sup> in beslag worden genomen, een en ander zoals nader is aangegeven op de hierbij behorende situatietekening d.d. 10-03-2014 met nummer 262581 waarop tevens de juiste plaats van het terras is weergegeven.
8. De ingangen, de doorgangen, de (nood)uitgangen, de gangpaden, de trappen en vluchtwegen moeten te allen tijde over de volle breedte zijn vrijgehouden van obstakels. Ten behoeve van de bereikbaarheid van de hulpverlenende diensten moet een route met een breedte van 4 meter en een hoogte van 4,2 meter vrijgehouden worden. De bereikbaarheid dient in geval van brand of calamiteiten te allen tijde gewaarborgd te zijn.
9. Om uitdijen van terrassen te voorkomen worden, op plaatsen waar doorgangen gegarandeerd



ARCHIEFEXEMPLAAR

Zie Verzendlijst

- moeten zijn, terrasschotten voorgeschreven die in vaste ankerpunten in de bestrating kunnen worden geplaatst. Deze ankerpunten worden door de gemeente en op kosten van de horecaondernemer in de bestrating aangebracht. Terrasschotten zijn verplicht in straten, waar het terras grenst aan een weg waar permanent gemotoriseerd verkeer is toegestaan.
10. De maximaal toegestane hoogte van een terrasschot is 1.80 m. Het gedeelte van het schot boven de hoogte van 0.90 m dient minimaal 90% doorzichtig te zijn.
11. Het terrasmeubilair moet na sluitingstijd in pandig of op het eigen terrein, niet zijnde het terras, opgeslagen worden. Indien dit niet mogelijk is kan het terras blijven staan en moet het aan elkaar vastgebonden worden met een kabel (geen ketting i.v.m. geluidsoverlast) op zodanige wijze dat het fysiek onmogelijk wordt plaats te nemen.
12. Een terras dient brandveilig te zijn. De bekledingsmaterialen waarmee parasols, stoelen, tafels, overkappingen e.d. zijn aangekleed en opgebouwd dienen te voldoen aan het criterium 'niet gemakkelijk ontvlambaar' en de aankleding mag geen brandgevaar opleveren. Er mogen geen brandkranen of andere bluswatervoorzieningen worden geblokkeerd.
13. Op grond van het Activiteitenbesluit is het toegestane geluidsniveau:

	07:00–19:00 uur	19:00–23:00 uur	23:00–07:00 uur
$L_{A,r,LT}$ op de gevel van gevoelige gebouwen	50 dB(A)	45 dB(A)	40 dB(A)
$L_{A,r,LT}$ in in- en aanpandige gevoelige gebouwen	35 dB(A)	30 dB(A)	25 dB(A)
$L_{A,max}$ op de gevel van gevoelige gebouwen	70 dB(A)	65 dB(A)	60 dB(A)
$L_{A,max}$ in in- en aanpandige gevoelige gebouwen	55 dB(A)	50 dB(A)	45 dB(A)

Het stemgeluid van personen blijft bij het bepalen van de geluidsniveaus buiten beschouwing indien sprake is van een onverwarmd en onoverdekt terrein, niet zijnde een binnenterrein.

14. De grootte van de parasols moet afgestemd zijn op de grootte van het terras. Een parasol mag niet groter zijn dan een terras.

## GEBRUIK GEMEENTE-EIGENDOMMEN

Voor zover nodig wordt u tevens (privaatrechtelijke) toestemming verleend voor het gebruik van voormelde gemeente-eigendommen, onder de voorwaarde dat de Gemeente geheel wordt gevrijwaard van alle schadeclaims en andere vorderingen van derden als gevolg van het gebruikmaken van dit gemeente-eigendom voor het exploiteren van een terras. De gemeente Nijmegen aanvaardt geen enkele aansprakelijkheid voor eventuele kosten, schade of andere gevolgen die kunnen ontstaan door of vanwege het gebruik van deze vergunning.

## KOSTEN

Leges: € 920,89

Ik verzoek u het verschuldigde bedrag binnen een termijn van 30 dagen na dagtekening van de u nog apart toe te zenden factuur te voldoen door betaling van de daarbij gevoegde acceptgiro.

Voor het plaatsen van voorwerpen onder, op of boven openbare gemeentegrond bent u precariobelasting verschuldigd. Het bedrag wordt op grond van de verordening Precariobelasting op basis van het aantal vierkante meters en de tijdsduur door bureau Gemeentebelastingen vastgesteld. U ontvangt hiervoor een aanslagbiljet. Voor vragen over de precariobelasting kunt u contact opnemen met





## Bezwaarschrift

Tegen dit besluit staat bezwaar open. Vindt u dat dit besluit onjuist is, dien dan binnen zes weken een bezwaarschrift in en stuur dit naar Burgemeester van Nijmegen, Postbus 9105, 6500 HG Nijmegen. Het bezwaarschrift dient te zijn ondertekend en dient ten minste te bevatten:

- a. de naam en het adres van de indiener;
- b. de dagtekening;
- c. een omschrijving van het besluit waartegen het bezwaar is gericht;
- d. de gronden van het bezwaar.

Het is mogelijk om uw bezwaarschrift digitaal in te dienen via een webformulier in de digitale balie van de gemeente Nijmegen ([www.nijmegen.nl](http://www.nijmegen.nl)). Voor het indienen van een digitaal bezwaarschrift dient u in het bezit te zijn van een DigiD.

Het indienen van een bezwaarschrift houdt niet in dat de werking van het besluit wordt opgeschort. Als u bezwaar heeft gemaakt, kunt u tevens een verzoek om een voorlopige voorziening indienen bij de Rechtbank Gelderland, sector bestuursrecht, Postbus 9030, 6800 EM Arnhem. Voor meer inlichtingen verwijs ik u naar de Rechtbank op telefoonnummer: 026 3592000. Bij het verzoek om voorlopige voorziening dient een afschrift van het bezwaarschrift te worden overgelegd. Voor het in behandeling nemen van een verzoek om voorlopige voorziening zijn griffierechten verschuldigd.


Hoogachtend,

Namens de burgemeester van Nijmegen,

, afdelingshoofd Veiligheid





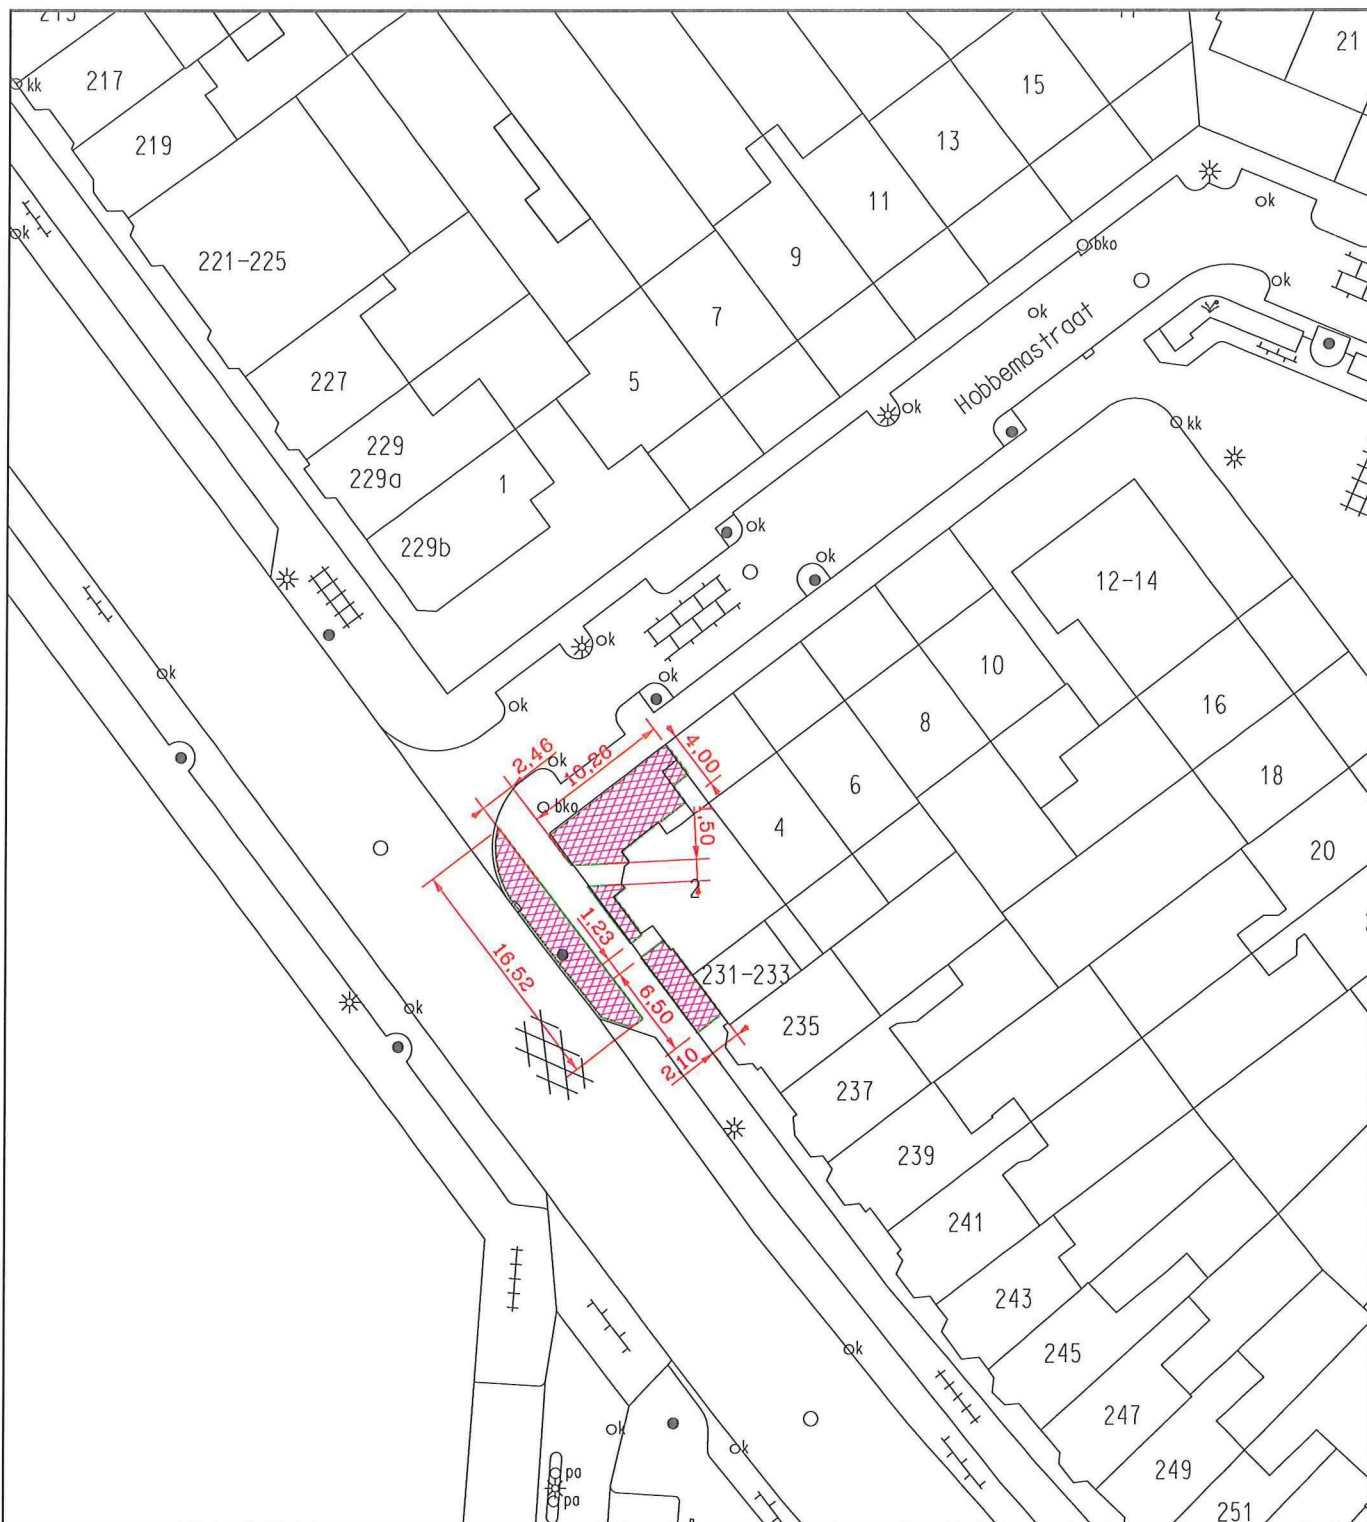

GEMEENTE



**Nijmegen**

Directie Stadsbedrijven  
Afdeling Stadswerken  
Postbus 9105, 6500 HG, Nijmegen

Projectfase: **Schets ontwerp**

Stadium: **Concept**

Goedgekeurd:

d.d.

Aangemaakt:

d.d. 10-03-2014

Gewijzigd:

d.d.

Bestand: 262581kader01.dgn

Paraaf:

Versie: 1

Projectnaam: **Winterterrasvergunning Hobbemastraat nr. 2**

Omschrijving 1: Oppervlakte ca. 58,8m<sup>2</sup>, Gemeente eigendom

Omschrijving 2: Oppervlakte ca. 34m<sup>2</sup>, Particulier eigendom - totaal 92,8m<sup>2</sup>

Formaat: A4

Plotschaal: 1:500

Bestek:

Projektnr:

Blad: **01**

Nummer: **262581**

