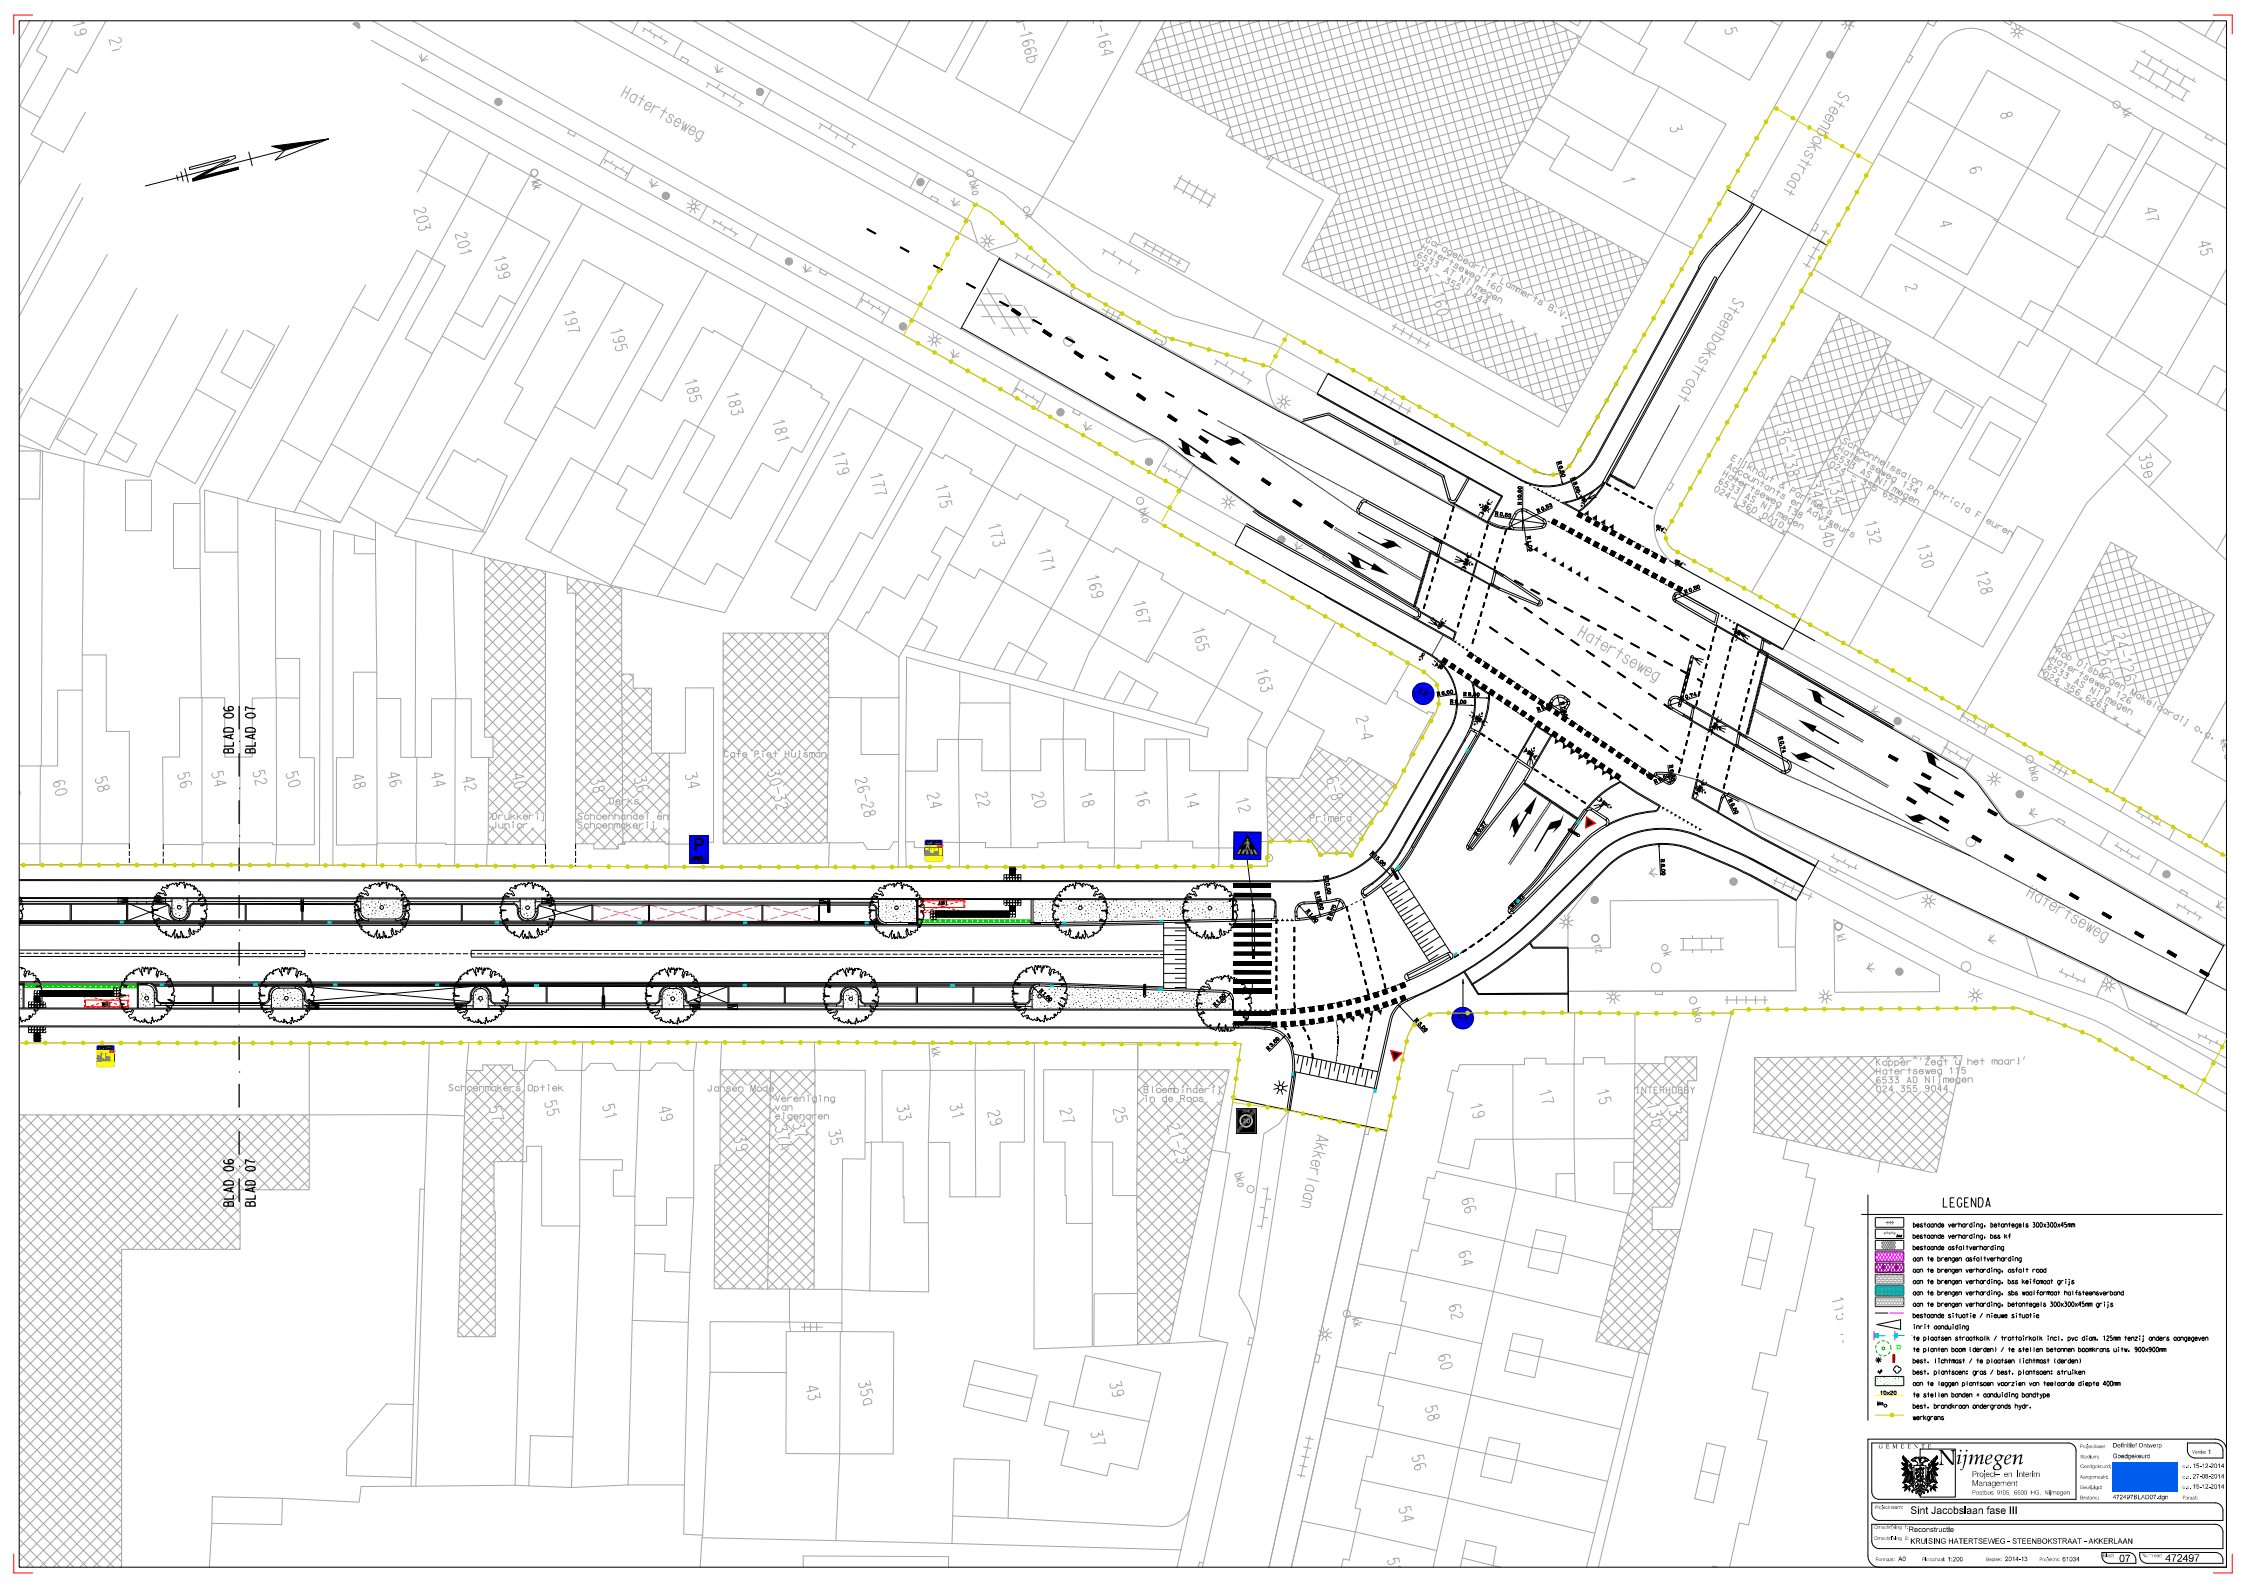
Hatertseweg
Steenbokstraat
Akkerlaan
BLAD 06
BLAD 07
LEGENDA
bestaande verharding, betontegels 300x300x45mm
bestaande verharding, bss kf
bestaande asfaltverharding
aan te brengen asfaltverharding
aan te brengen verharding, asfalt rood
aan te brengen verharding, bss kelfasaat grijs
aan te brengen verharding, sbs waalformaat halfsteensverband
aan te brengen verharding, betontegels 300x300x45mm grijs
bestaande situatie / nieuwe situatie
inrit aanduiding
te plaatsen straatkolk / trottoirkolk incl. pvc diam. 125mm tenzij anders aangegeven
te planten boom (derden) / te stellen betonnen boomkrans uitw. 900x900mm
best. lichtmast / te plaatsen lichtmast (derden)
best. plantsoen gras / best. plantsoen struiken
aan te leggen plantsoen voorzien van teelaarde diepte 400mm
te stellen banden + aanduiding bandtype
best. brandkraan ondergronds hydr.
werkgrens
GEMEENTE Nijmegen
Project- en Interim Management
Postbus 9105, 6500 HG, Nijmegen
Sint Jacobslaan fase III
Reconstructie
KRUISING HATERTSEWEG - STEENBOKSTRAAT - AKKERLAAN
Formaat: A0
Schaal: 1:200
07
472497