




WESTERSTRAAT 21, ROTTERDAM
POSTBUS 23212, 3001 KE ROTTERDAM
TELEFOON +31 88 286 66 66 E-MAIL INFRASCHADE@NL.SEDGWICK.COM

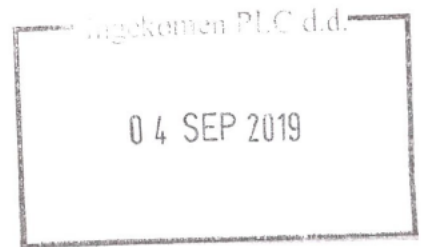

Gemeente Utrecht
Postbus 16200
3500 CE UTRECHT

Datum	02/09/2019	Storingsdatum	03/07/2018
Dossiernummer	C0339395	Uw brief van	-
Behandeld door	Dhr. [REDACTED]	Uw kenmerk	-
Betreft	Informatieverzoek Wet Openbaarheid Bestuur	Bijlage(n)	2

Geachte heer, mevrouw,

Op 03/07/2018 is bij onze cliënt KPN een storing gemeld. Oorzaak hiervan was een netwerkschade te Utrecht, Winthontlaan 4. Als bijlage hebben wij de tekening waarop de schadelocatie is aangegeven en foto's van de schade en schadelocatie meegezonden.

In verband met het achterhalen van de veroorzaker van de schade dienen wij bij deze een **WOB-verzoek** in. Graag worden wij op de hoogte gesteld van de identiteit van de partijen, inclusief uzelf, die een jaar voorafgaande aan de storingsdatum grondroerderswerkzaamheden hebben verricht ter plaatse van de schadelocatie.

Wij vragen u ons de volgende documenten toe te sturen:

- vergunningen die in het kader van werkzaamheden ter plaatse van de schadelocatie zijn verleend aan derden;
- documenten waaruit blijkt wie de hoofdaannemer van de werkzaamheden was.
- officiële documenten waaruit blijkt u dat u opdracht heeft verstrekt tot het uitvoeren van werkzaamheden ter plaatse van de schadelocatie:

Mocht de informatie beschikbaar zijn dan verzoeken wij u ons deze per post of per e-mail toe te sturen onder vermelding van ons kenmerk C0339395.

NB. Indien u kosten in rekening wenst te brengen voor het ter beschikking stellen van de stukken verzoeken wij u dit voorafgaand aan het toesturen van de stukken kenbaar te maken.




Met vriendelijke groet,

Sedgwick TPA


Alle persoonsgegevens die door ons zijn verkregen, verwerkt of gedeeld, worden verwerkt in lijn met de toepasselijke wet- en regelgeving voor gegevensbescherming. Voor alle vragen over de wijze waarop wij persoonsgegevens verwerken, verwijzen wij u naar onze Privacy Notice <https://www.cunninghamlindsey.com/global/privacy-policy/>


Dit document is uitsluitend in het kader van dit dossier bedoeld voor de hierbij direct betrokken partijen. Kopiëren e.d. en gebruik door anderen is verboden en verantwoordelijkheid daarvoor is uitdrukkelijk uitgesloten. Alle (auteurs-)rechten voorbehouden. De Algemene Voorwaarden (AV) zijn van toepassing zoals gedeponeerd bij de Kamer van Koophandel, dossier 24120047, geplaatst op onze website en worden kosteloos toegezonden. Toepasselijkheid van andere voorwaarden wordt hierbij verworpen tenzij uitdrukkelijk anders overeengekomen.

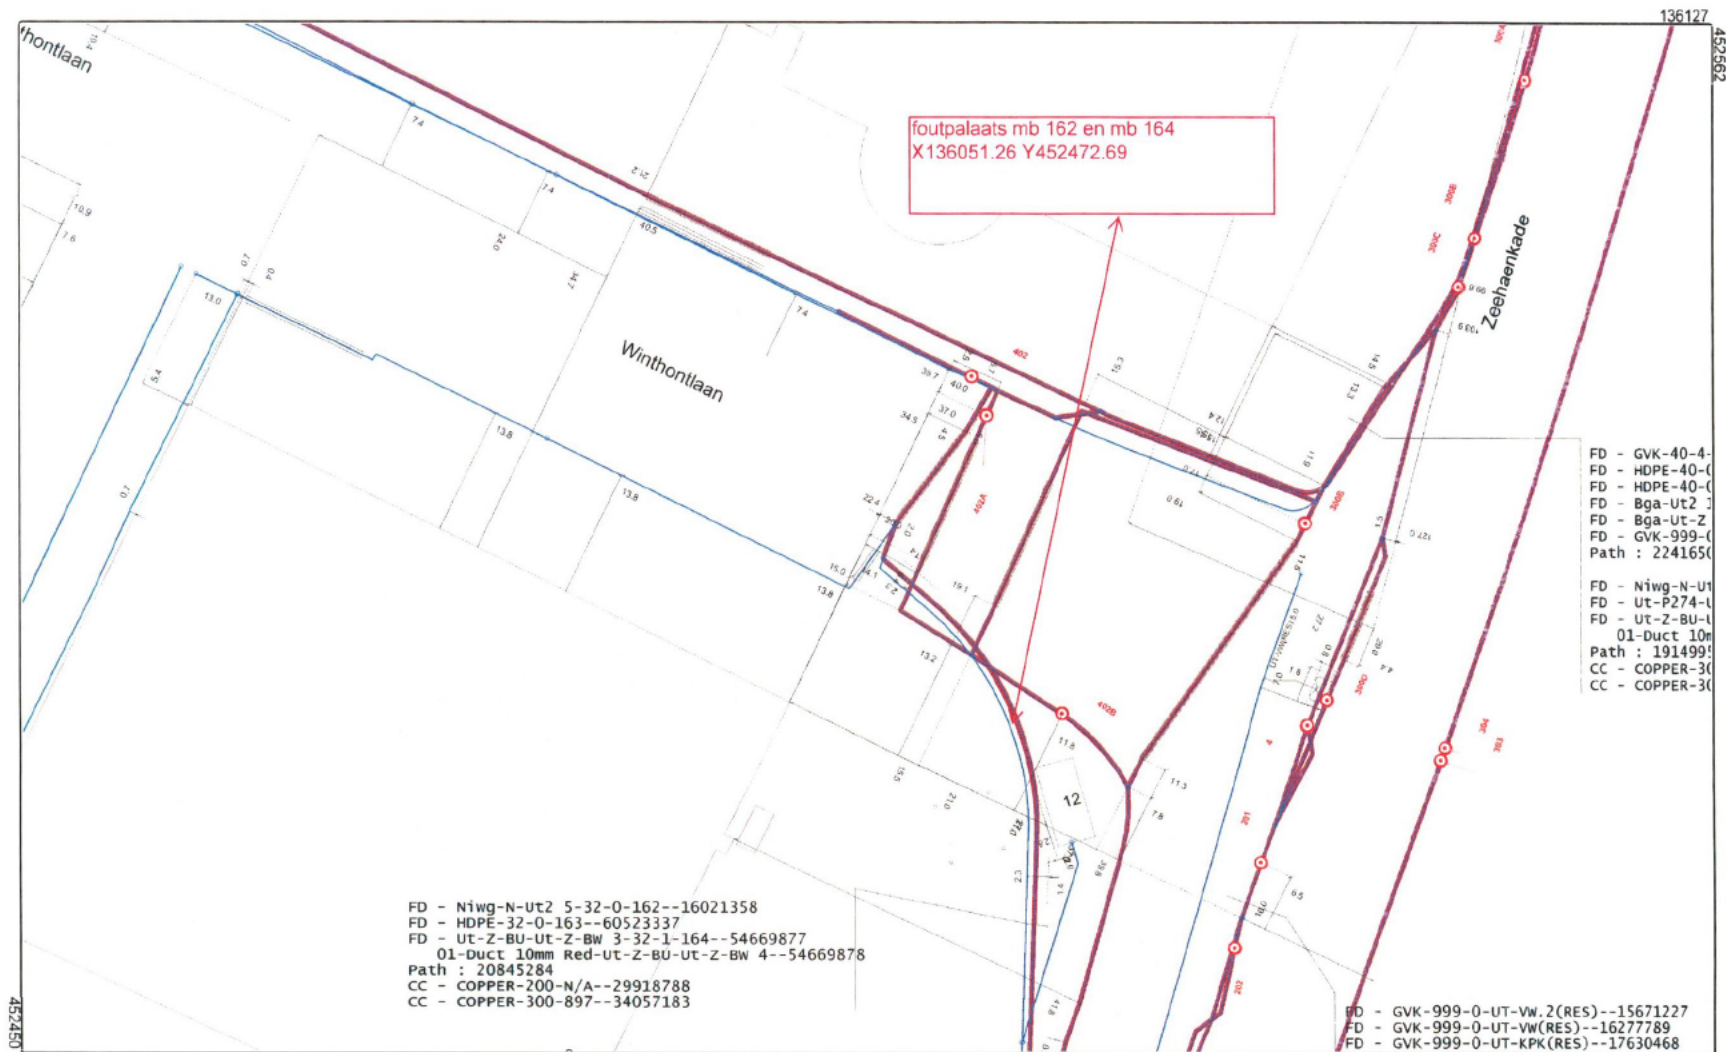

135942

AANWIZINGEN VOOR DE AANNEEMER	Maatvoering van de geuren	Telecom-kabels (diepte en aantallen)	Met graafwerk
Deze tekening heeft een zo getrouw mogelijke beeld van de ondergrondse werkdelen. Met een aantal zaken moet u echter rekening houden: DIE DAGEN VOOR AANVAANG VAN HET WERK KLC BELLEN	Deze maatvoering is niet exact, gezien de weerbaarheid van de grond moet met enige speling rekening worden gehouden. Van een paal wordt het hart aangegeven in meters. Is de kabelbundel breder dan 0,5 meter dan staat de breedte zoveel mogelijk aangegeven.	I.v.m. mogelijke profielveranderingen van de weg. Lijnen GVE in de tekening worden verstrekt voor het aantal kabels die geadresseerd worden. Wanneer het systeem niet op de kaart staat: - Lussen in kabels - Invoerkabels (in welk andere woning heeft een draagbare kabel)	De tekening dient bij de aanpak van de werkzaamheden de juiste plaats van de geuren en kabels aan de hand van de tekening en/of aflezen te worden vastgesteld. Bij graafwerkzaamheden dient men voorzichtig te werk te gaan. het gebruik van graafmachines, pneumatische hamers, perkouren en dergelijke in de buurt van de geuren wordt afgeraden.





Copyright © KPN B.V. All Rights Reserved.

Formaat	A3
Schaal	1:500
Gemeente	Utrecht
Datum	3 jul 2018
Tekeningmiddelpunt	136035.452506
Geprint door	







TNT Post
Port Payé
Pays-Bas

Ingekomen PLC d.d.
04 SEP 2019



Z19CC #X87DXDX#DD#DDDD#



Sedgwick Nederland TPA B.V.
Postbus 23212 | 3001 KE | Rotterdam

HOOGEVEEN