






GEMEENTE CATHARIJNE

SECTIE D

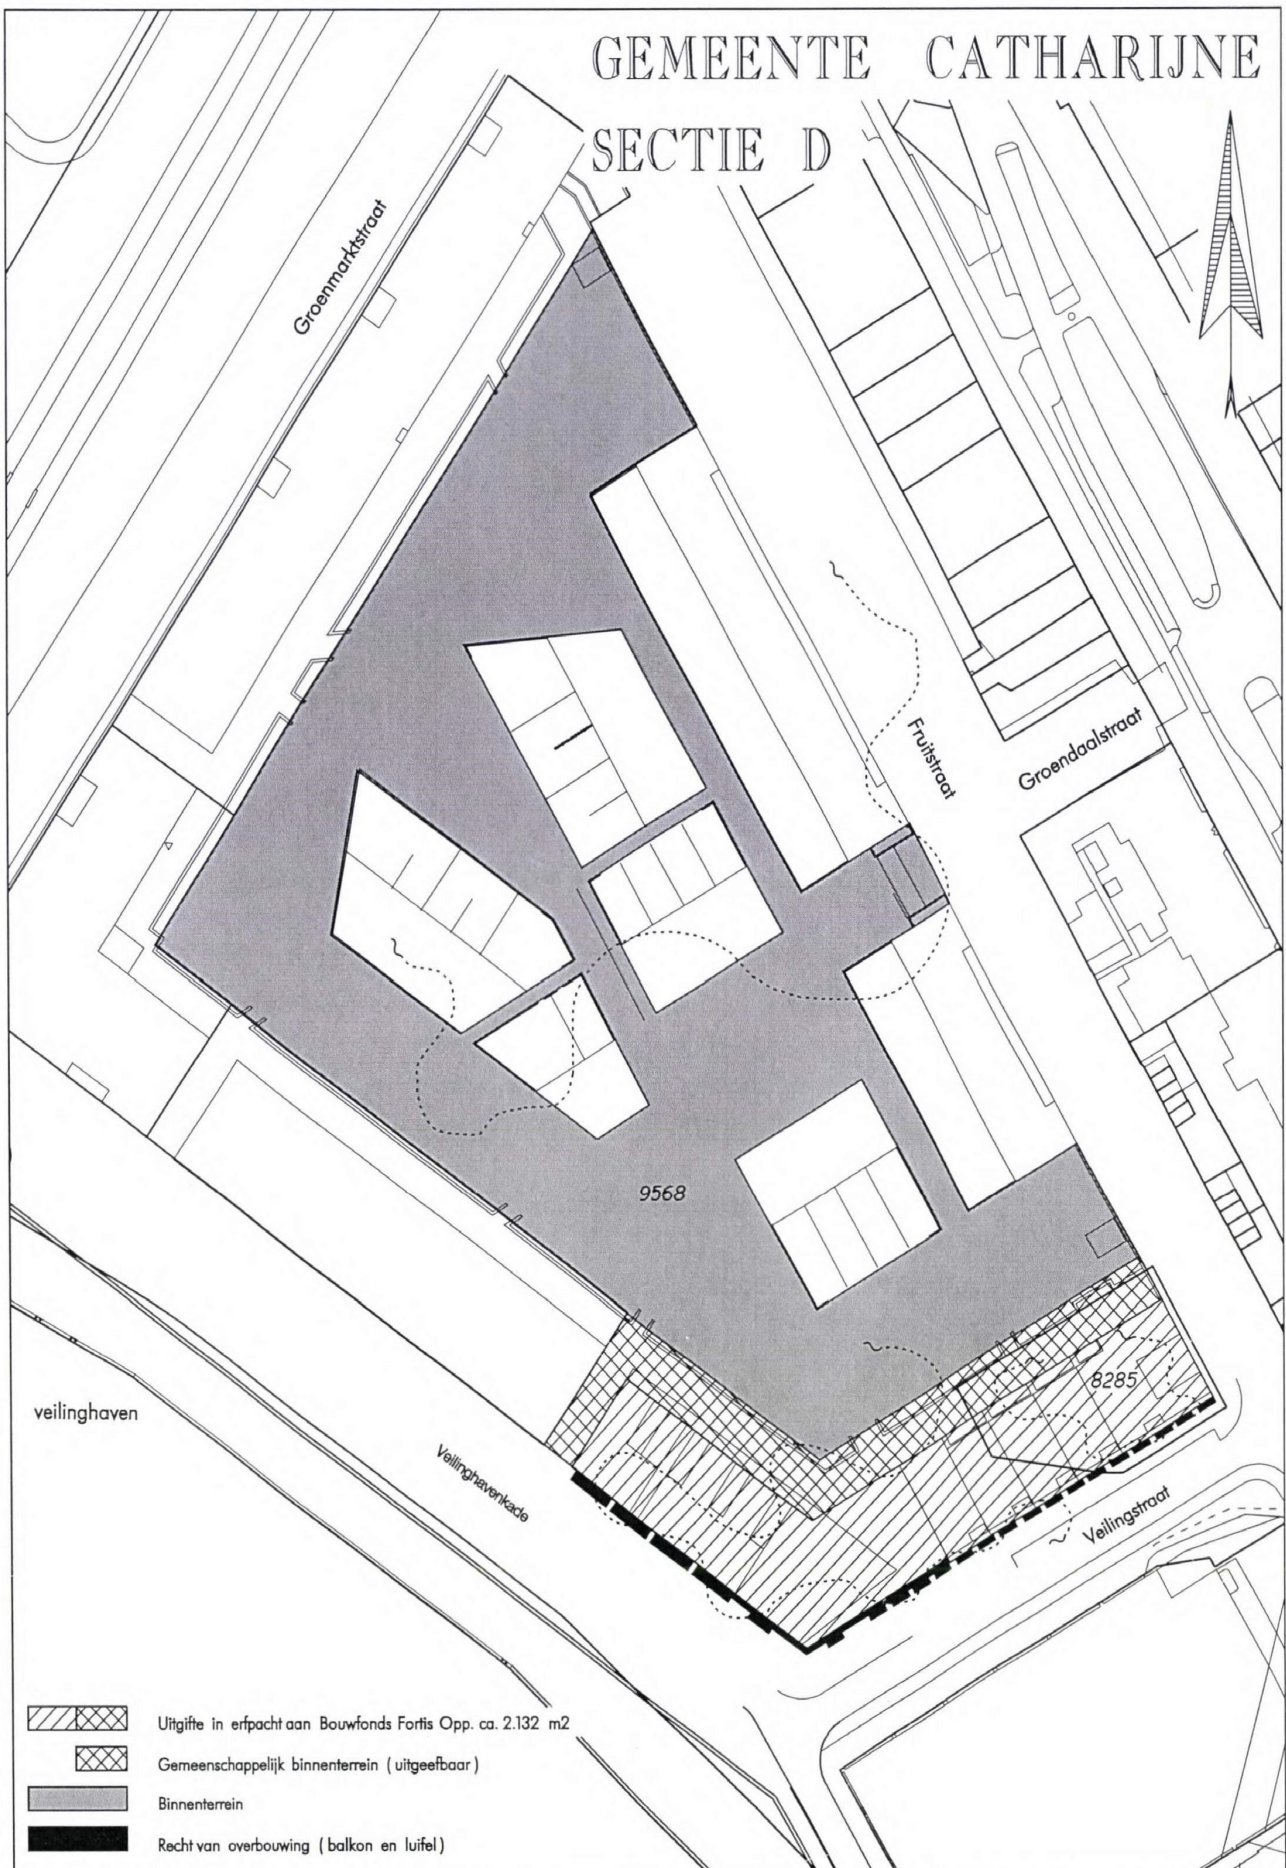

-  Uitgifte in erfpacht aan Bouwfonds Fortis Opp. ca. 2.132 m2
-  Gemeenschappelijk binnenterrein (uitgeefbaar)
-  Binnenterrein
-  Recht van overbouwing (balkon en luifel)

GEWIJZIGD

Ontwikkelingsbedrijf



Gemeente Utrecht

ERFPACHTTEKENING

Uitgifte in erfpacht gelegen aan de Veilingstraat
(blok N) aan Bouwfonds Fortis Vastgoed Ontwikkeling B.V.

SECTOR: V & L AFDELING: GEO-INFORMATIE

TEKENINGNUMMER

Get.: 5.1.2E Datum: 13-07-2005 Schaal 1 : 1000

A 34.832

c:\usr2\tabellen\zwart99.tbl

iparm: