

BIJLAGE OMGEVINGSVERGUNNING

Nieuwegein



Behorend bij besluit met zaaknummer: **768230**


16-7-2019

project:

dakraam t.p.v. de westgevel
Vreeswijksestraatweg 10, Nieuwegein

opdrachtgever:

dhr. C.J.L. Hendriks
Vreeswijksestraatweg 10a
3432 NA Nieuwegein

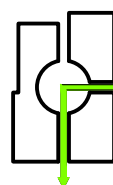

BLONK + HEUVELINK
ARCHITEKTEN

Irenestraat 34, 3433 CR Nieuwegein.
tel: 030 - 6064914
fax: 030 - 6064914

omschrijving:

principe details

gewijzigd.:

A	01-07-2019
B	
C	
D	
E	
F	
G	

d.d.:

18-04-2019

getekend.:

c.j.b.

status:

aanvr. omgevingsverg.

schaal:

1:5

projektnr.:

1911

tekeningnr.:

D-00

VELUX
Onderste gedeelte van
het gootstuk EDW

Velux
Isolatieframe
BDX


Stelkozijn

multiplex dik 12 mm.

Riet

sporen, rondhout bestaand.
isolatie + dampremming bestaand.
gipsplaat.



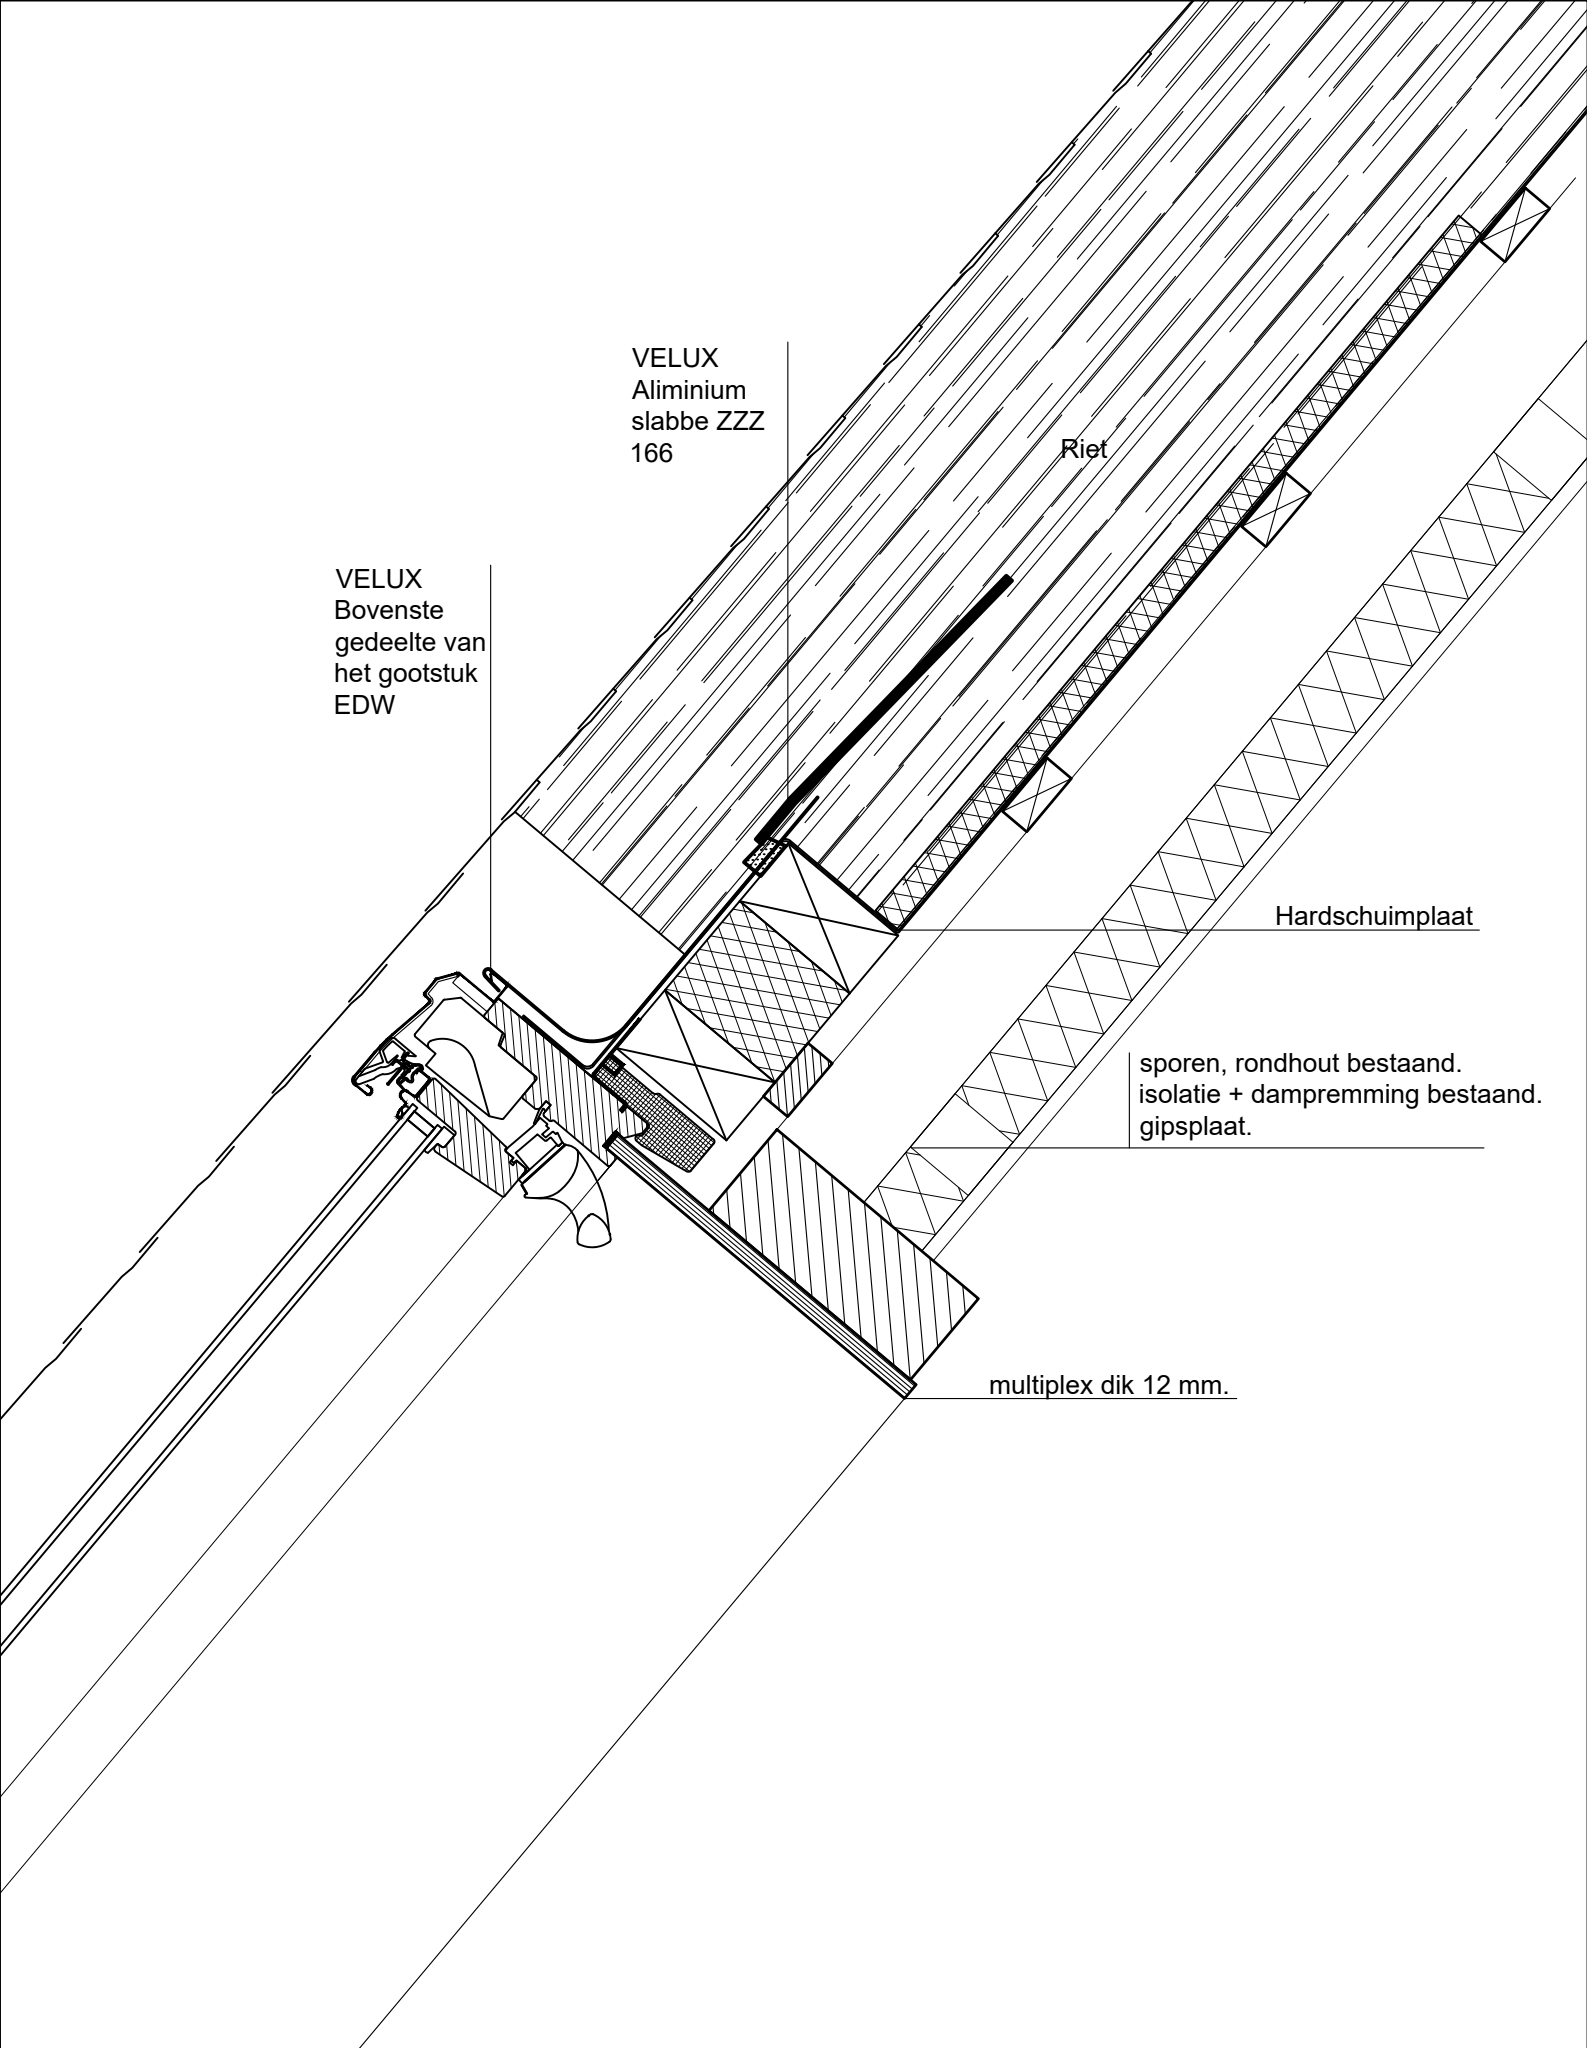

VELUX
Aluminium
slabbe ZZZ
166

VELUX
Bovenste
gedeelte van
het gootstuk
EDW

Riet

Hardschuimplaat

sporen, rondhout bestaand.
isolatie + dampremming bestaand.
gipsplaat.

multiplex dik 12 mm.



