

Bijlage 02_tekeningen_HSB_dd_26-04-2019

Behorend bij besluit met zaaknummer: 769695

24-7-2019

Nieuwegein

garage ~~met inrit~~ in de achtertuin, kolkemonde 25, Nieuwegein
dhr. J.A. Kranenburg & mw. FH. Kranenburg - de Wagt

BLONK + HEUVELINK
ARCHITEKTEN

Bijlage 02_tekeningen_HSB_dd_26-04-2019

Behorend bij besluit met zaaknummer: 769695


Nieuwegein



24-7-2019

kadastrale gegevens.




gemeente: Vreeswijk
sectie: B.
nummer: 5282

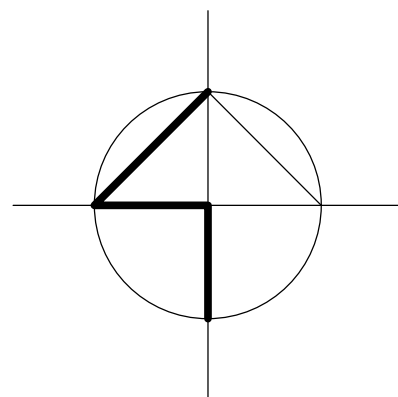

Kreekmonde 15, Nieuwegein
schaal: 1:500

blad 01.
getekend: 23-04-2019



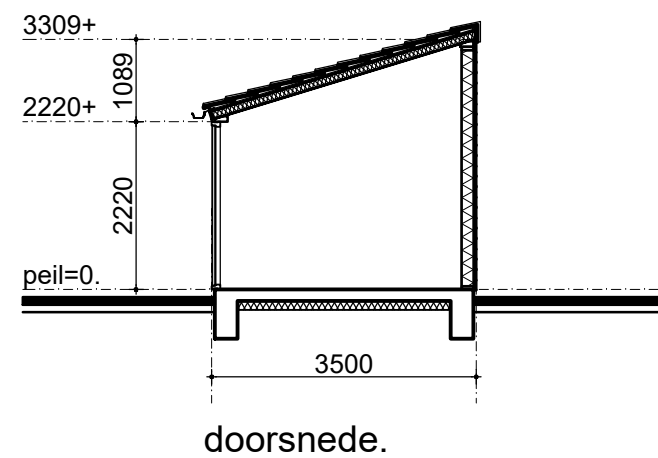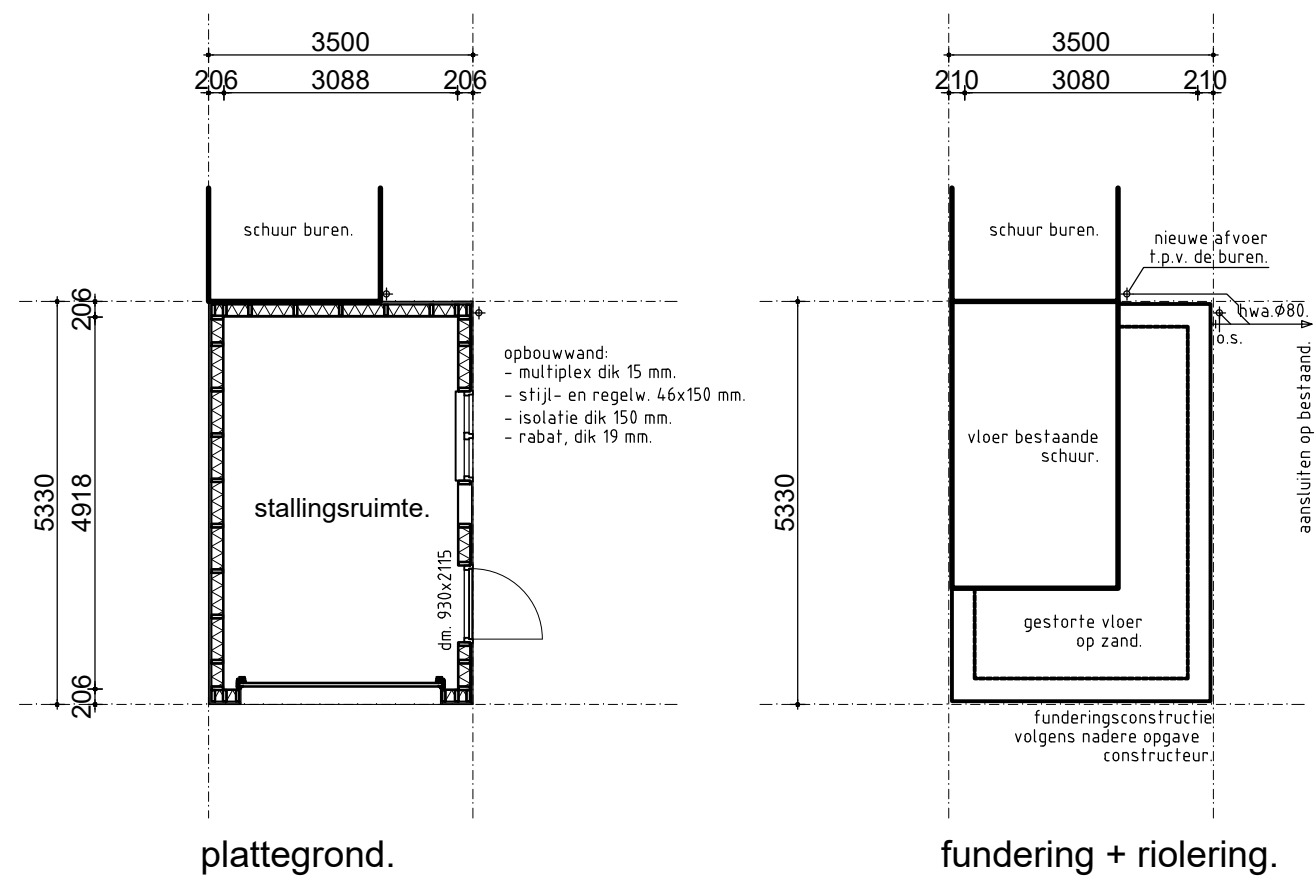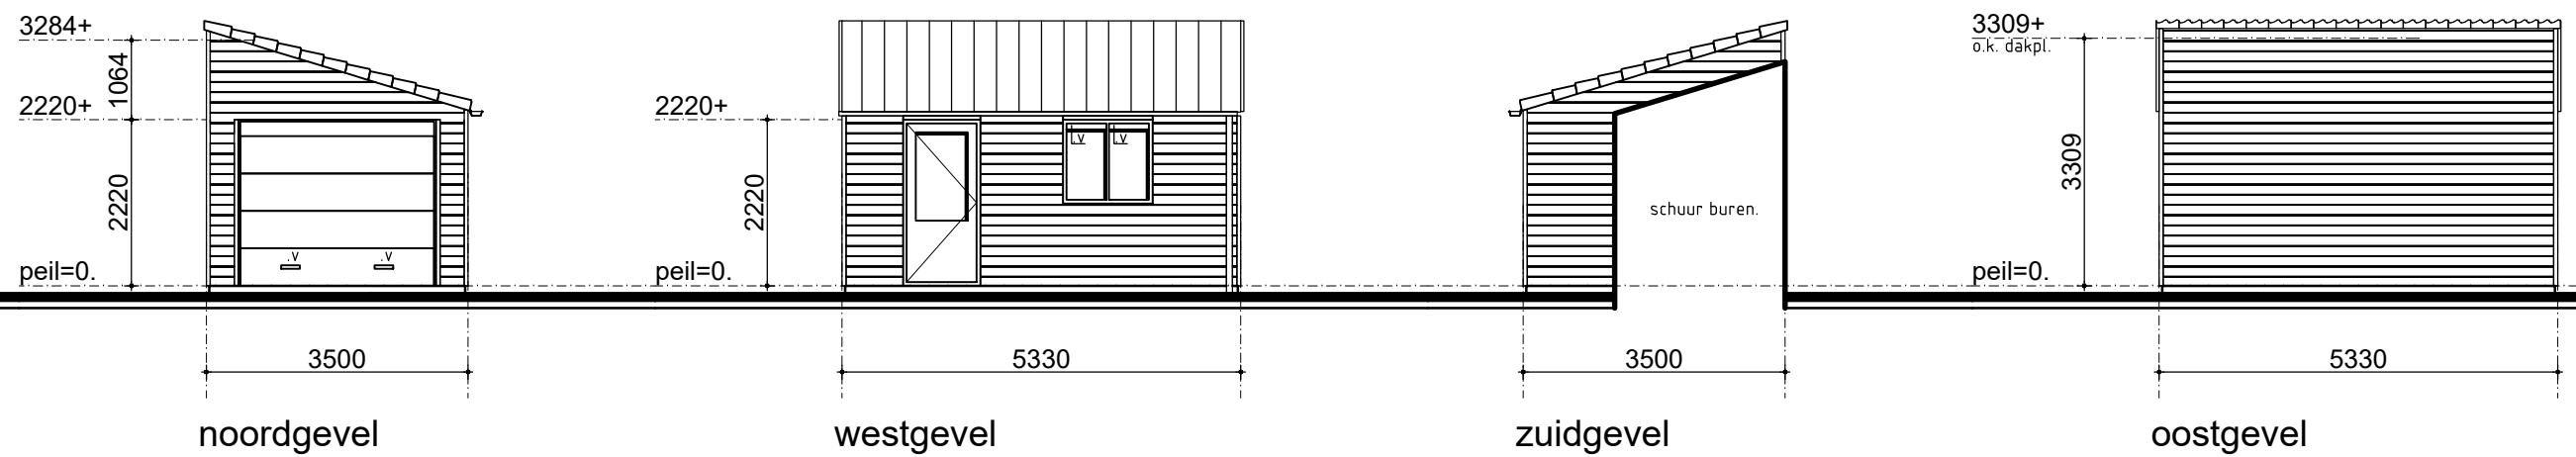

Bijlage 02_tekeningen_HSB_dd_26-04-2019

Behorend bij besluit met zaaknummer: 769695

24-7-2019

