


Dakkapel voor:

Fam. vd Heuvel - Sperwerlaan 37 3435 GD NIEUWEGEIN

gewijzigd: 20-04-2019

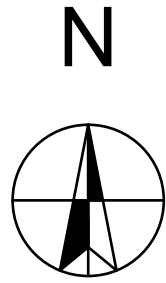

nieuwe dakkapel op
voorzijde woning

37

35

33

1

JPS00C 00943G0000


JPS00C 00942G0000

JPS00C 00941G0000


JPS00C 00940G0000

darshof

Situatie

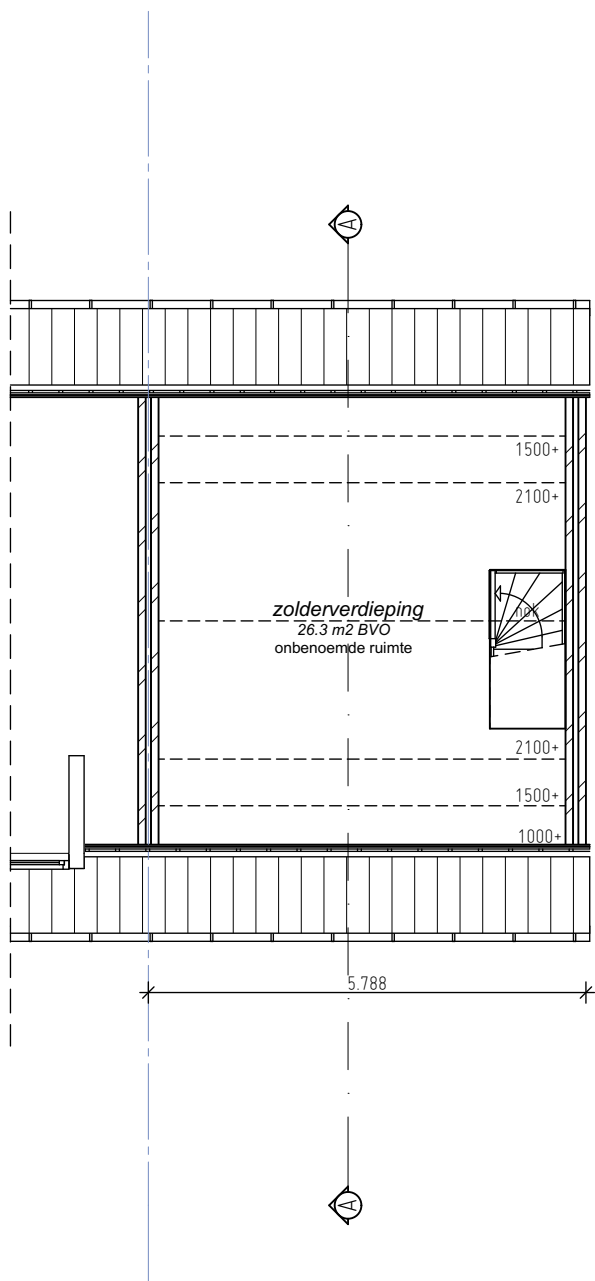


bestaand

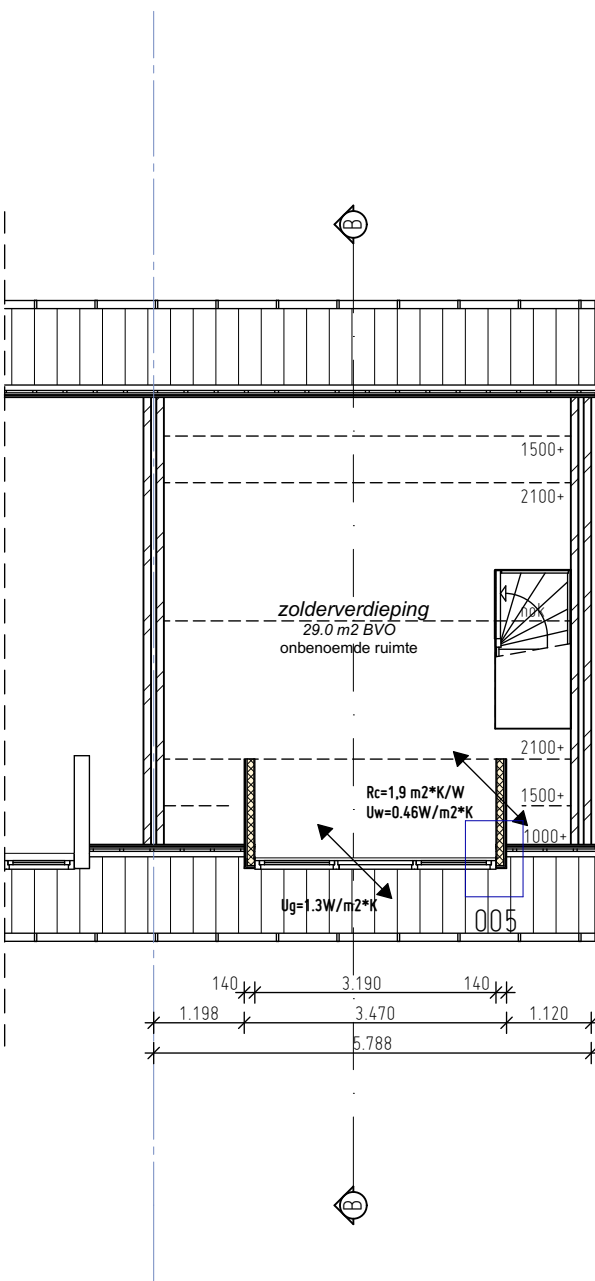


gewijzigd


Projectnummer: VH184	opdrachtgever Fam. vd Heuvel Sperverlaan 37 3435 GD NIEUWEGEIN	datum : 08-04-2019	Gewijzigd			
			A:	B:	C:	D:
			: A3	: 1:100	: SB	
			formaat	schaal	geleend	

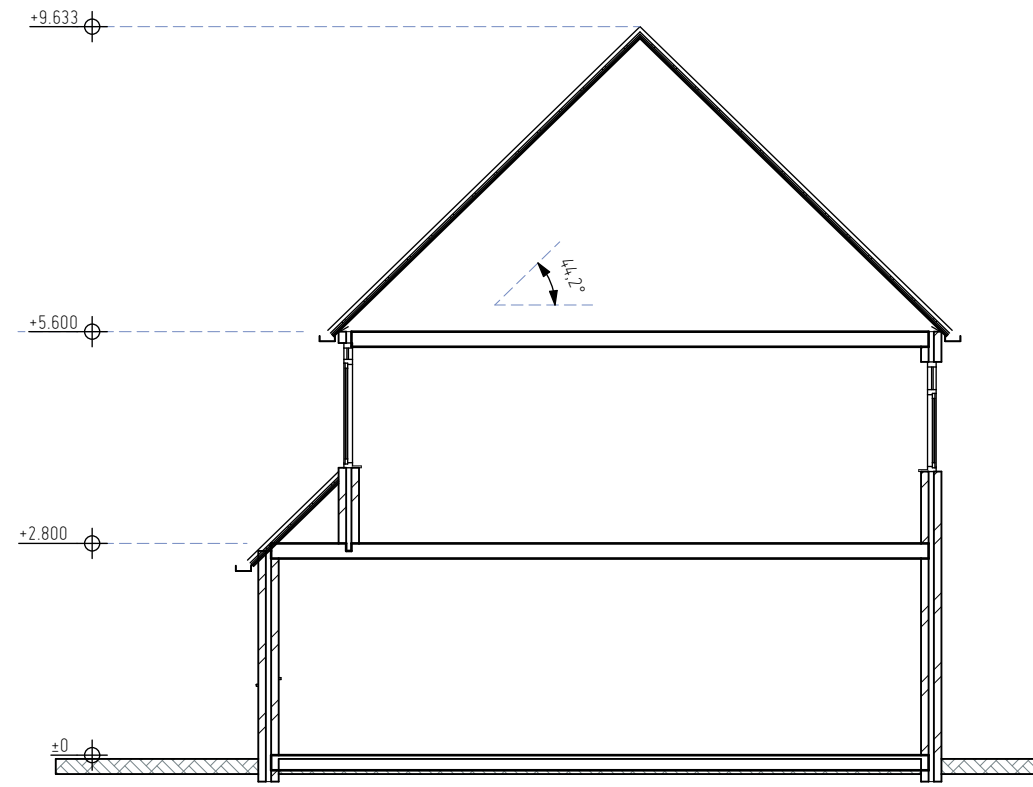


bestaand

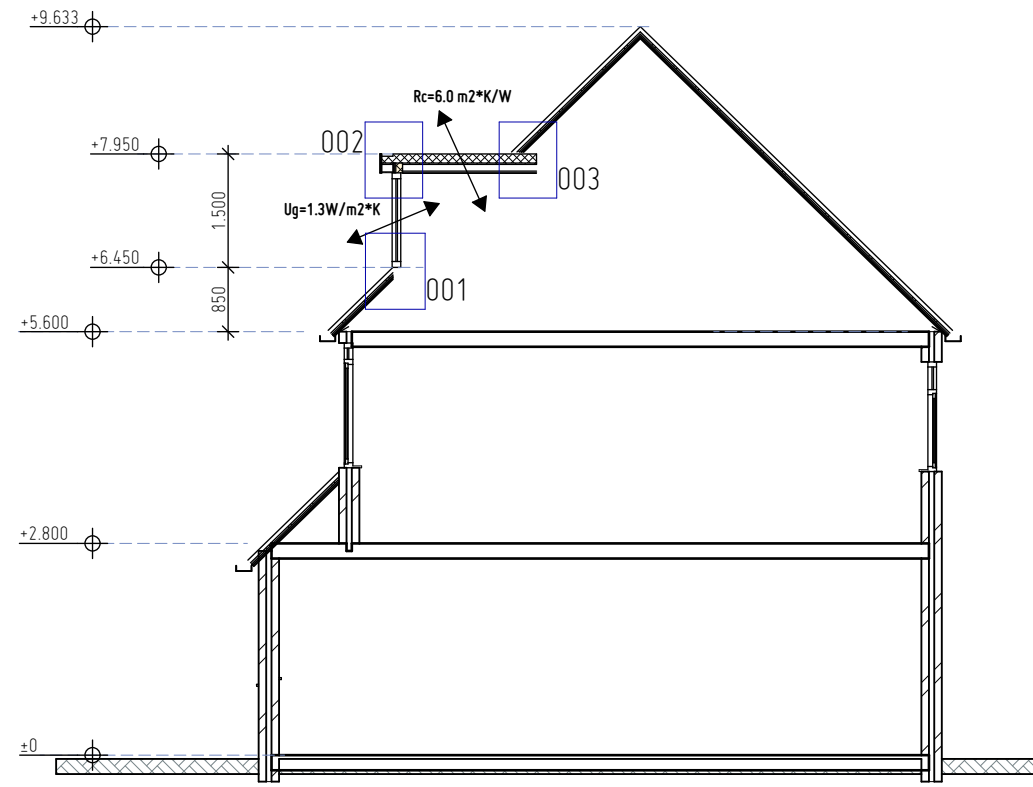


gewijzigd

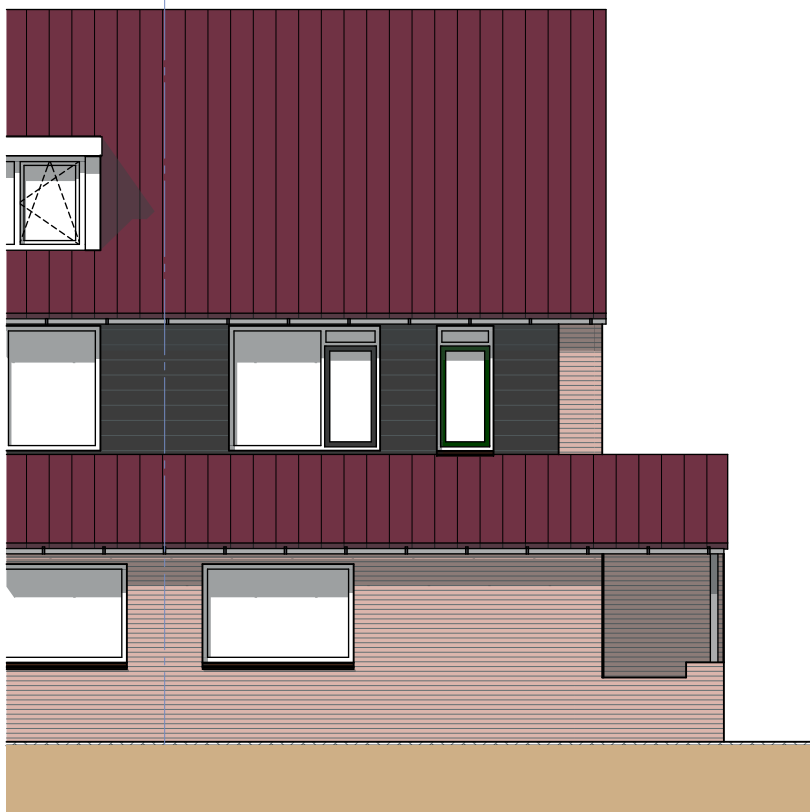

Voorgevel
bestaand

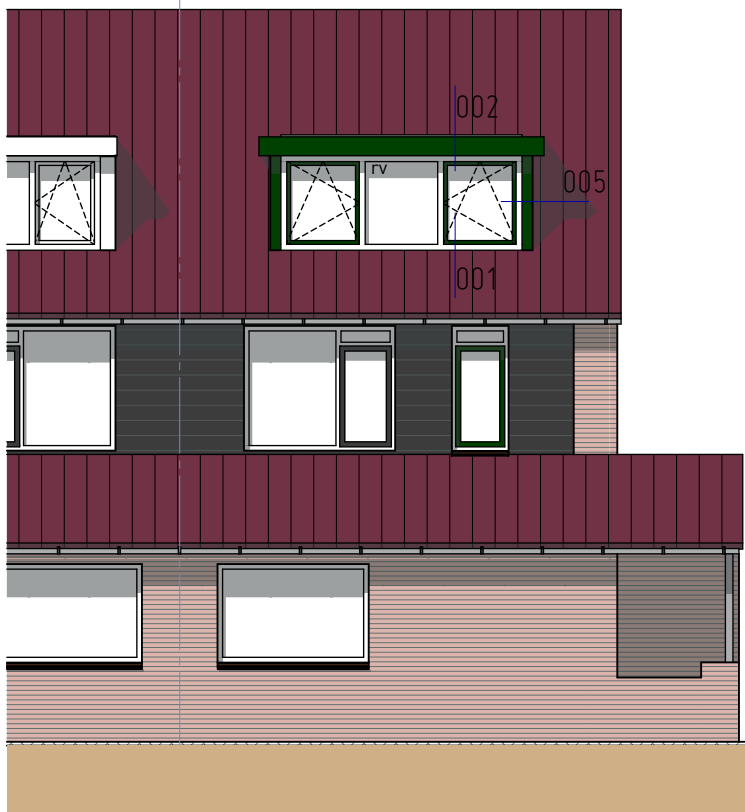

Voorgevel
gewijzigd

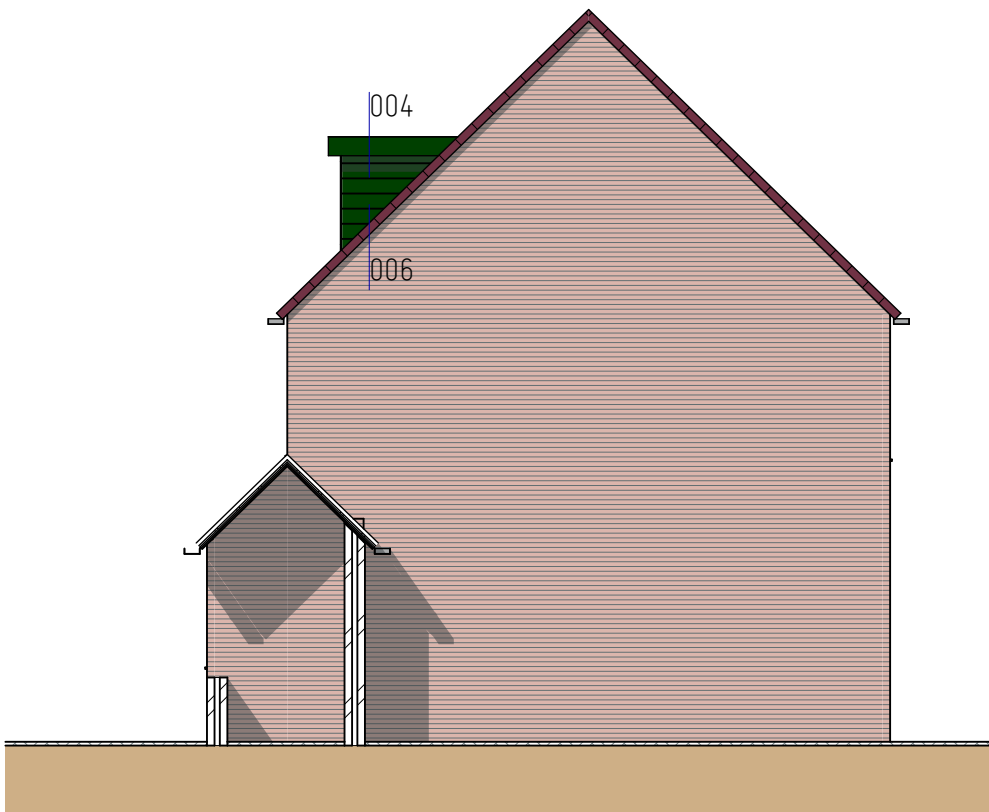

Zijgevel
gewijzigd



Gevelaanzichten

Kleuren en materialen

wangen	kunststof	rabatdelen/schroten	Monumentengroen RAL6009
front	kunststof	rabatdelen/schroten	Monumentengroen RAL6009
kozijnen	kunststof	verdiept	Creme RAL9001
draaidelen	kunststof	glad	Monumentengroen RAL6009
boeien	kunststof	glad	Monumentengroen RAL6009


Projectnummer: VH184	opdrachtgever Fam. vd Heuvel Sperverlaan 37 3435 GD NIEUWEGEIN	datum : 08-04-2019	Gewijzigd A: B: C: D:			
			: A3			
			: 1:100			
			: SB			

Constructie

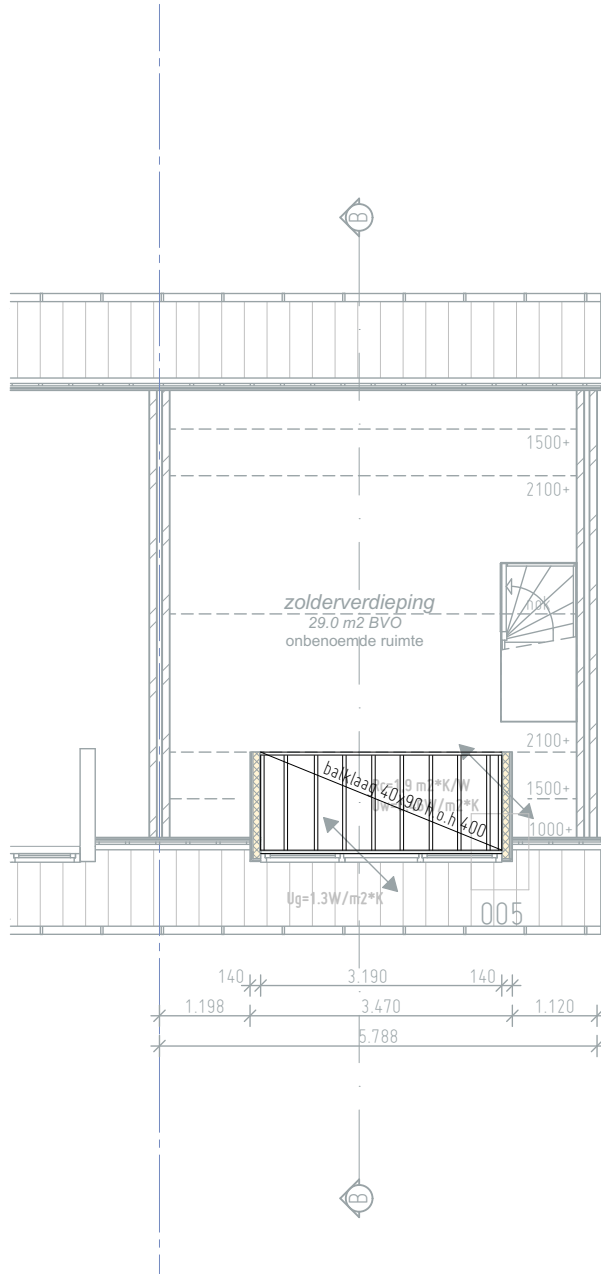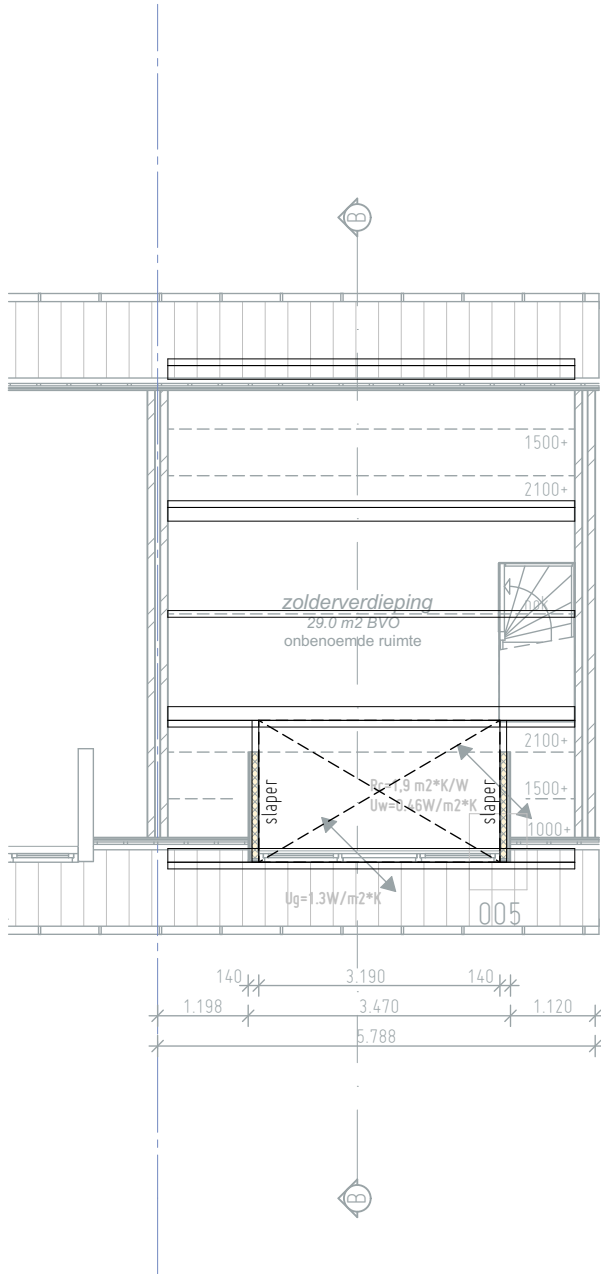

Constructie in het werk beoordelen
alle houtconstructies uitvoeren met gelijke houtafmetingen als toegepast

Projectnummer: VH184	opdrachtgever Fam. vd Heuvel Sperverlaan 37 3435 GD NIEUWEGEIN	datum : 08-04-2019	Gewijzigd A: B: C: D:			
			formaat : A3			
			schaal : 1:100			
			getekend : SB			

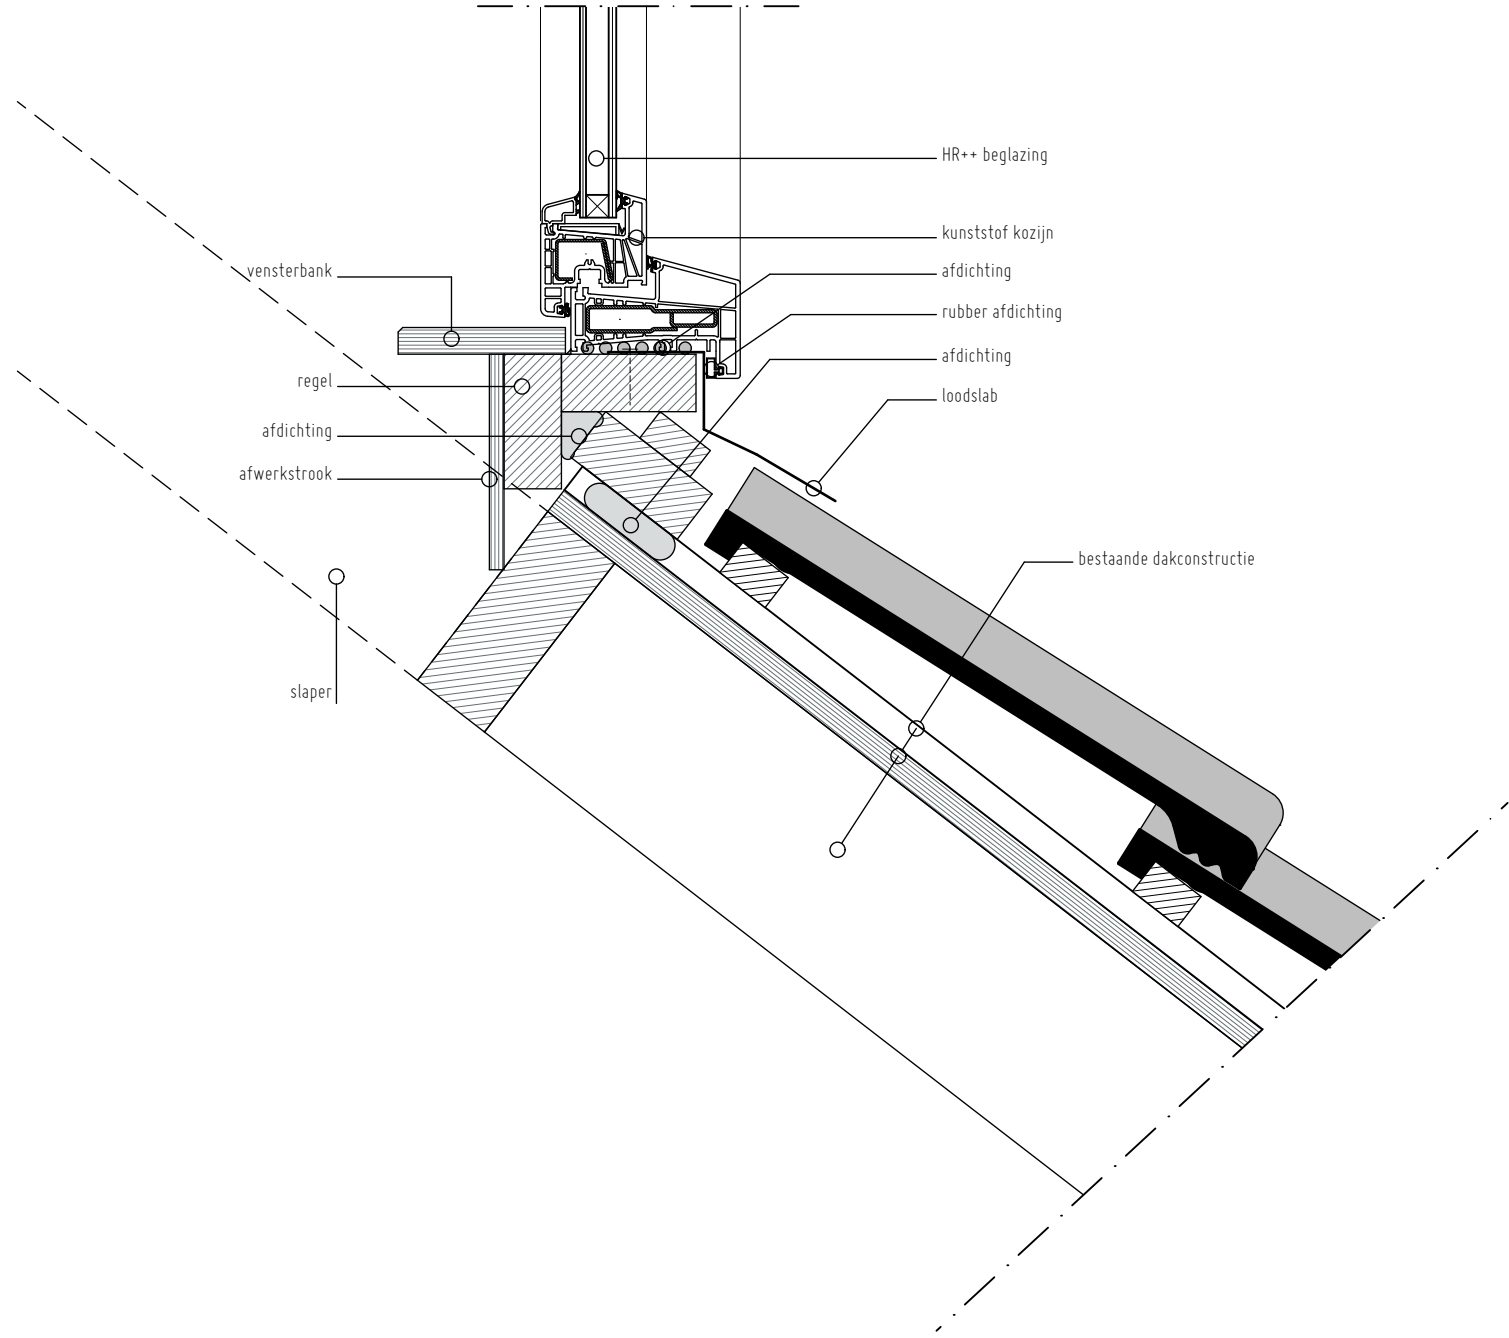

001 Detail 1

Projectnummer:
VH184

opdrachtgever
Fam. vd Heuvel
Sperverlaan 37
3435 GD NIEUWEGEIN

datum
: 08-04-2019


formaat
: A3

schaal
: 1:5

geleidend
: SB

Gewijzigd A:
B:
C:
D:

002 Detail 2

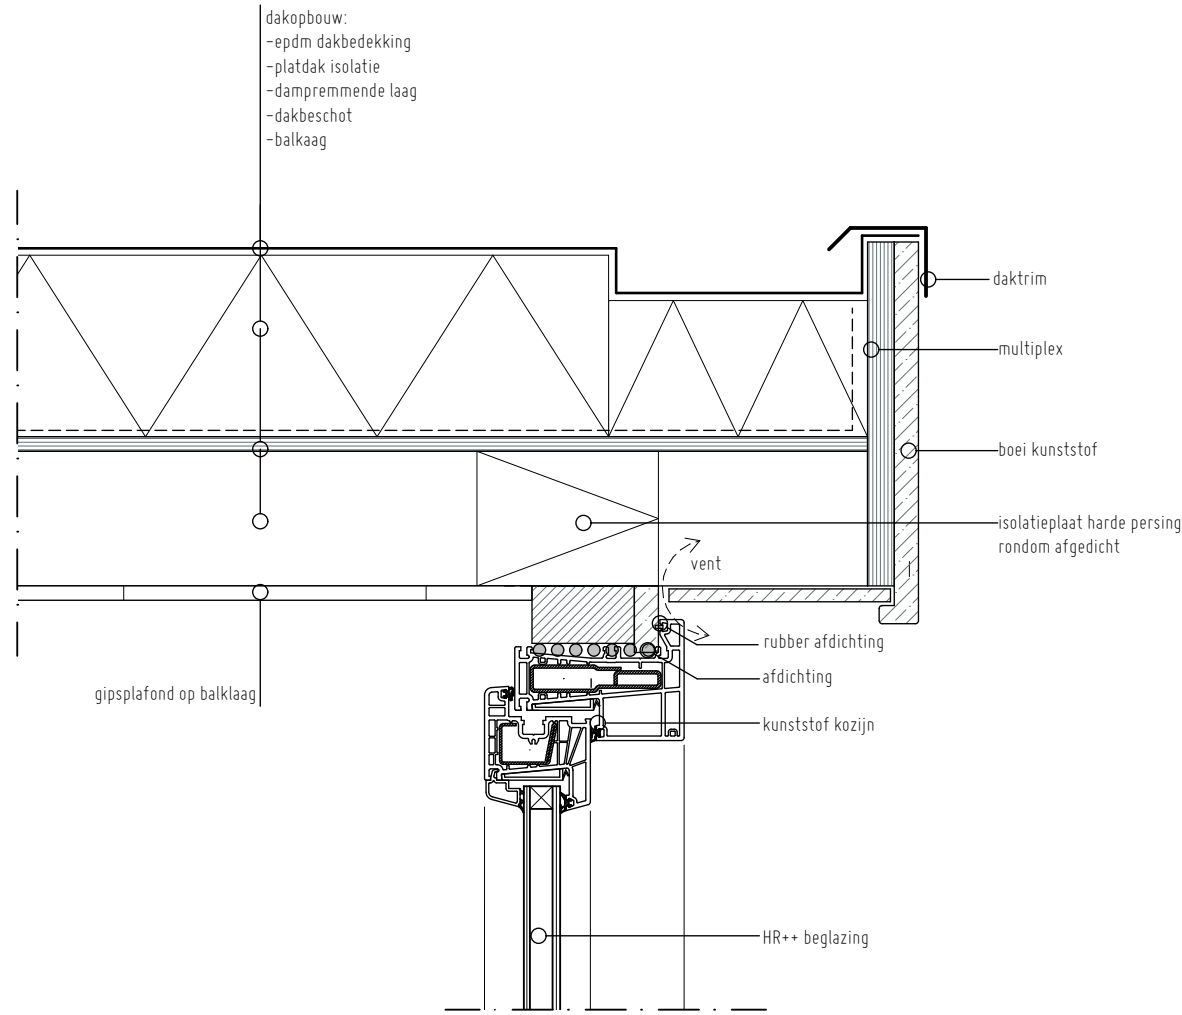

Projectnummer:
VH184

opdrachtgever
Fam. vd Heuvel
Sperwerlaan 37
3435 GD NIEUWEGEIN


datum
: 08-04-2019

formaat
: A3

schaal
: 1:5

geleekend
: SB


Gewijzigd A:
B:
C:
D:

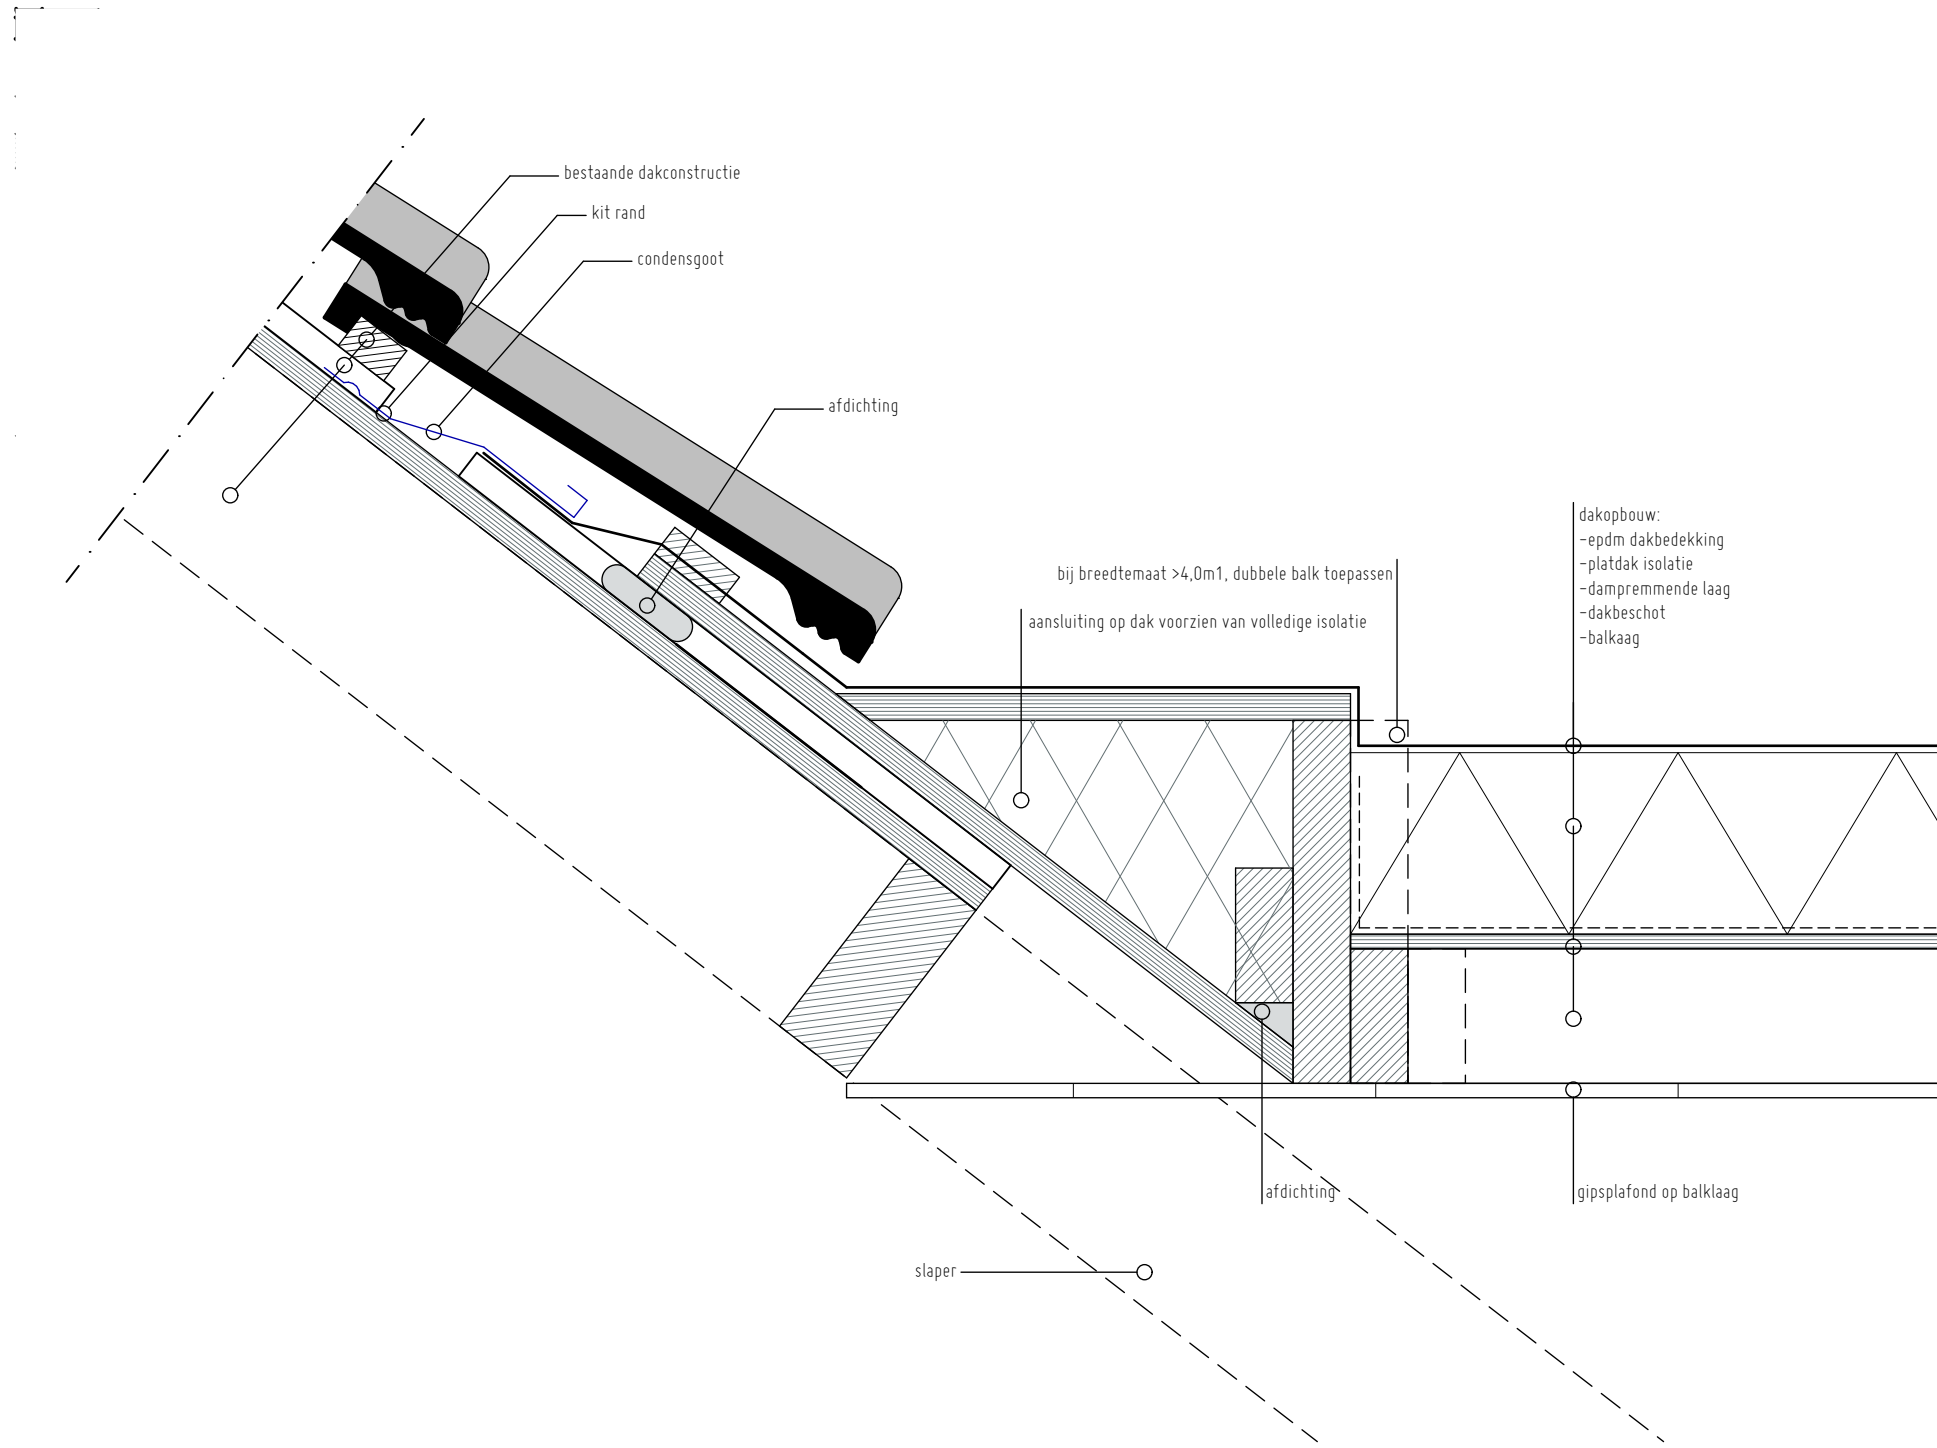

003 Detail 3

Projectnummer: VH184	opdrachtgever Fam. vd Heuvel Sperverlaan 37 3435 GD NIEUWEGEIN	datum : 08-04-2019	Gewijzigd			
			A:	B:	C:	D:
			: A3	: 1:5	: SB	
			formaat	schaal	geleend	

004 Detail 4

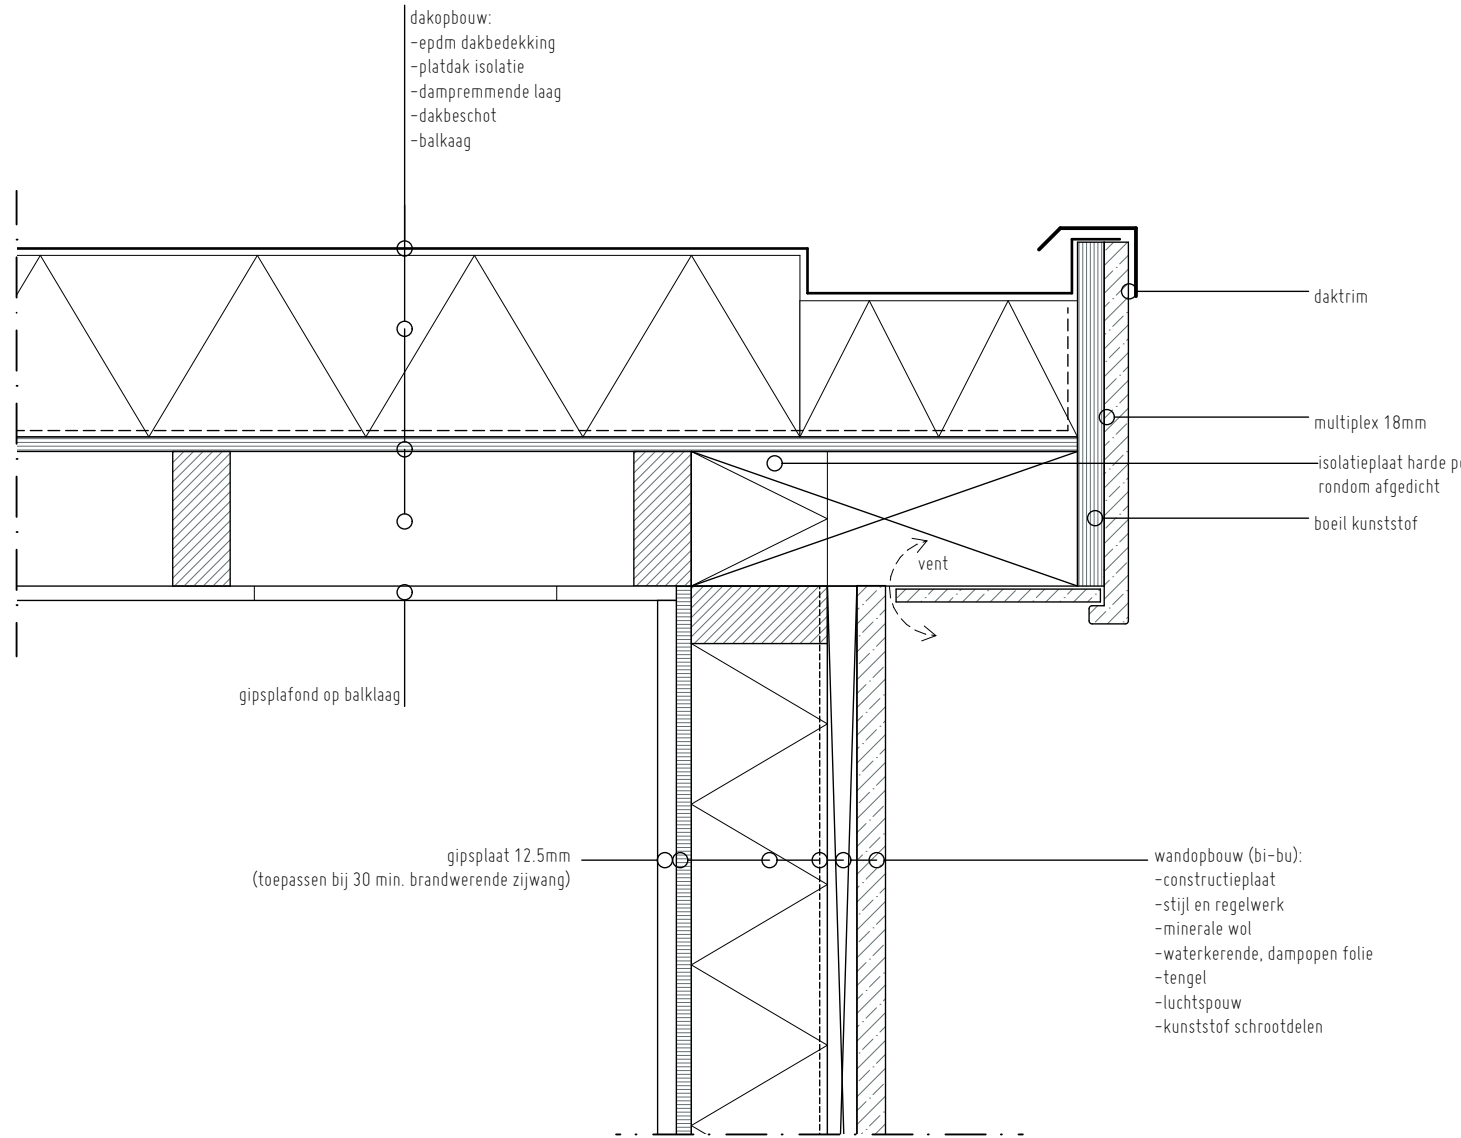

Projectnummer:
VH184

opdrachtgever
Fam. vd Heuvel
Sperwerlaan 37
3435 GD NIEUWEGEIN

datum
: 08-04-2019


formaat
: A3

schaal
: 1:5

geleidend
: SB

Gewijzigd A:
B:
C:
D:

005 Detail 5

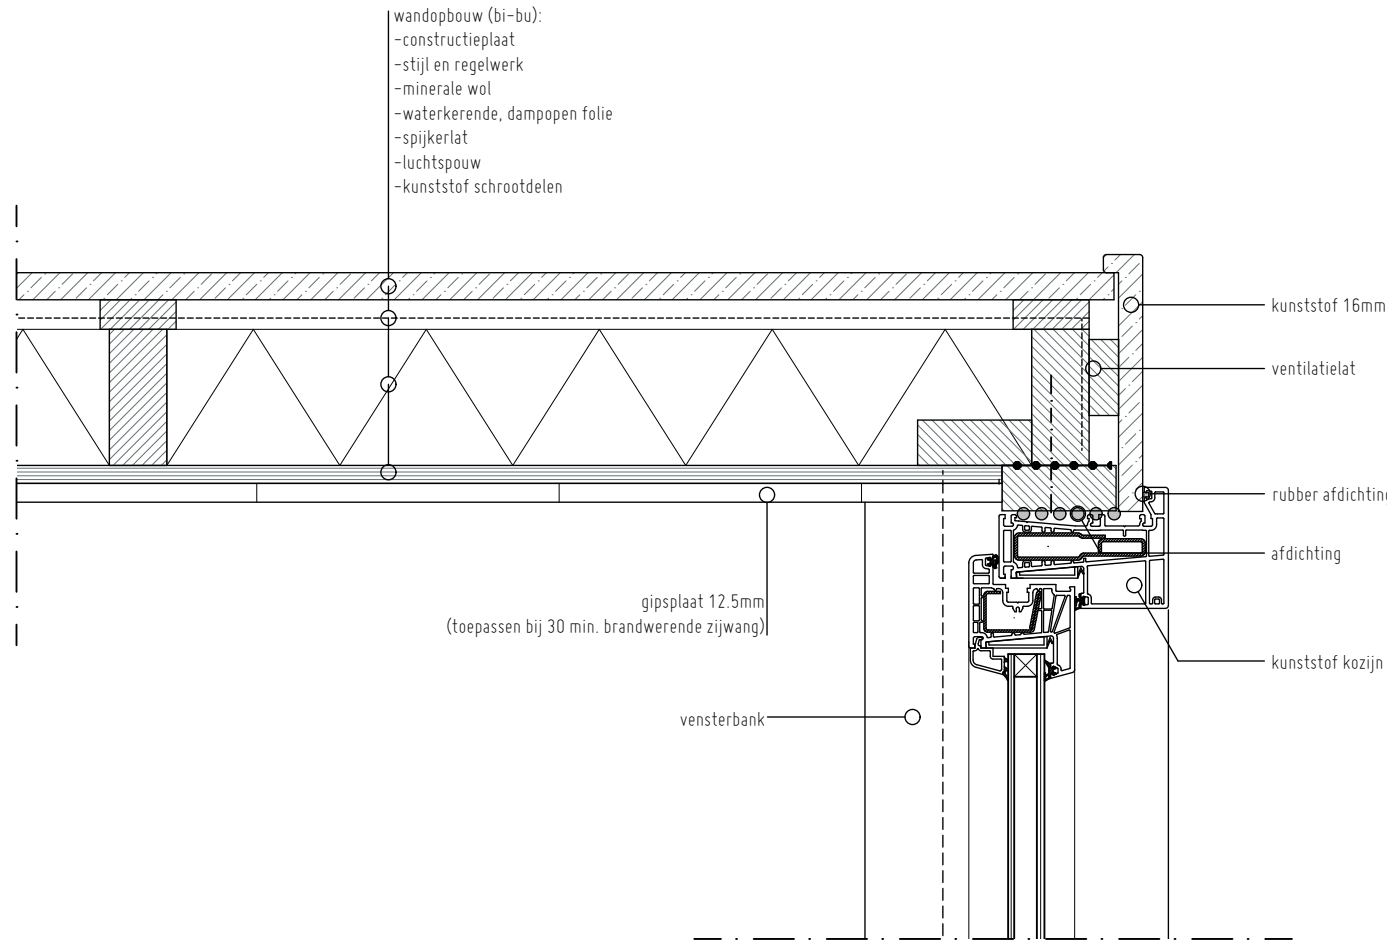

Projectnummer:
VH184

opdrachtgever
Fam. vd Heuvel
Sperverlaan 37
3435 GD NIEUWEGEIN

datum
: 08-04-2019


formaat
: A3

schaal
: 1:5

geleidend
: SB

Gewijzigd A:
B:
C:
D:

006 Detail 6

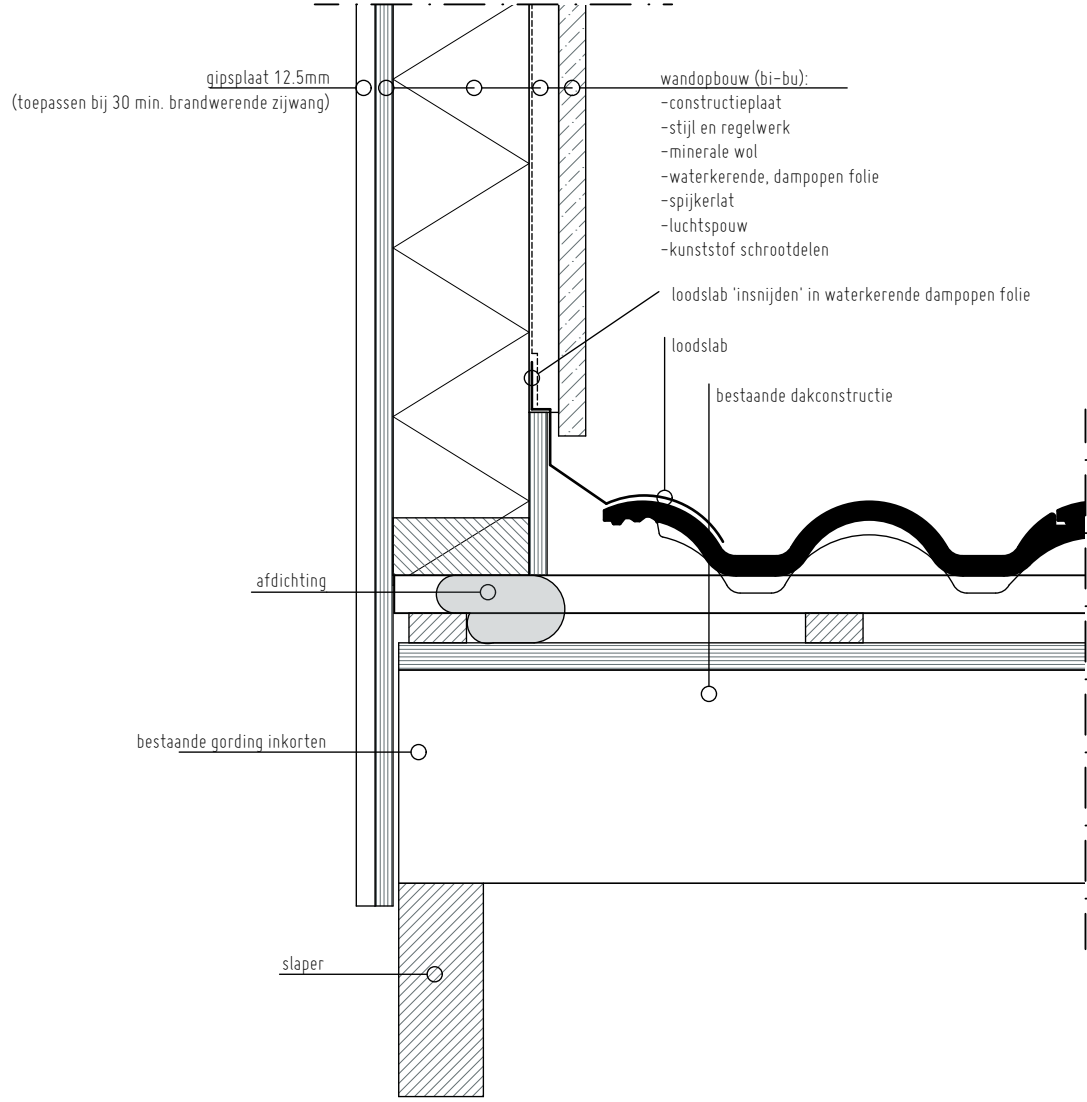

Projectnummer:
VH184

opdrachtgever
Fam. vd Heuvel
Sperverlaan 37
3435 GD NIEUWEGEIN

datum
: 08-04-2019

formaat
: A3

schaal
: 1:5

getekend
: SB

Gewijzigd A:
B:
C:
D: