



Aanvraag vergunning voor het onttrekken, samenvoegen of omzetten woonruimte in het kader van:

- Artikel 21 van de Huisvestingswet 2014
- Huisvestingsverordening Amsterdam 2020
- Beleidsregels woonruimteverdeling en woonruimtevoorraad Amsterdam 2020

Dit aanvraagformulier volledig (in blokletters) ingevuld en ondertekend, voorzien van de in de toelichting vermelde stukken opsturen naar of inleveren bij het desbetreffende stadsdeelkantoor.

In te vullen door een medewerker van het stadsdeel

Indieningsdatum _____

Ons kenmerk _____

Dossiernummer _____

1. Gegevens van de aanvrager

Naam bedrijf
(Indien van toepassing) _____ KvK-nummer _____

Voorletters en achternaam _____

Adres _____

Postcode _____ Plaats _____

Telefoon privé _____ Telefoon werk _____

Stemt u in om via
elektronische wijze
berichten te ontvangen? ☐ Ja ☐ Nee E-mail _____

U vraagt de vergunning
aan als: ☐ Eigenaar ☐ Eigenaar-bewoner ☐ Toekomstig eigenaar samenvoeging

☐ Anders, _____

Verzorgt een gemachtigde
persoon de aanvraag voor u? ☐ Ja, ga naar vraag 2 ☐ Nee, ga naar vraag 3

2. Machtiging

Naam bedrijf
(Indien van toepassing) _____

Voorletters en achternaam
gemachtigde _____

Adres _____

Postcode _____ Plaats _____

Telefoon privé _____ Telefoon werk _____

E-mail _____

Bent u (als gemachtigde) ☐ Architect ☐ Makelaar ☐ Toekomstig eigenaar

☐ Anders, _____

3. Voor welk(e) pand(en) doet u een aanvraag?

- Uitsluitend aangrenzende woonruimten kunnen binnen één aanvraag worden ingediend.
- Bij meer dan vijf woonruimten dient u de gegevens apart bij te voegen.

Adres(sen) en huisnummer(s) GENHOES 19

Postcode 1082 BC Plaats AMSTERDAM

Kadastraal nummer(s) AK 1930

Huisnummer 19 verdieping BG puntentelling 314

☒ zelfstandige woonruimte ☐ onzelfstandige woonruimte ☐ Anders, _____

Huisnummer _____ verdieping _____ puntentelling _____

☒ zelfstandige woonruimte ☐ onzelfstandige woonruimte ☐ Anders, _____

Huisnummer _____ verdieping _____ puntentelling _____

☒ zelfstandige woonruimte ☐ onzelfstandige woonruimte ☐ Anders, _____

Huisnummer _____ verdieping _____ puntentelling _____

☒ zelfstandige woonruimte ☐ onzelfstandige woonruimte ☐ Anders, _____

Huisnummer _____ verdieping _____ puntentelling _____

☒ zelfstandige woonruimte ☐ onzelfstandige woonruimte ☐ Anders, _____

Een puntentelling per woonruimte, conform het Puntensysteem.
Informatie is te vinden op www.rijksoverheid.nl en www.huurders.info.

4. Binnen welke categorie vraagt u een wijziging van de woonvoorraad?

- ☒ Onttrekken waardoor _____ woonfunctie(s) door een functiewijziging naar _____
niet-woonbestemming(en) verdwijnt(en)
- waardoor _____ woonfuncties door sloop verdwijnen
- ☒ Samenvoegen waardoor _____ zelfstandige woonruimten tot _____
zelfstandige woonruimte(n) word(t)(en) samengevoegd
- waardoor _____ onzelfstandige woonruimten tot _____
zelfstandige woonruimte(n) word(t)(en) samengevoegd
- ☒ Omzetten waardoor 1 zelfstandige woonruimte(n) word(t)(en) omgezet naar
3 onzelfstandige woonruimte(n)
- ☒ Woningvormen waardoor _____ zelfstandige woonruimte(n) word(t)(en) verbouwd tot _____
zelfstandige woonruimte(n)
- of het vormen van _____ nieuwe zelfstandige woonruimte(n) op de zolderverdieping door het geheel of gedeeltelijk onttrekken van de zolderruimte(n) van onderliggende woonruimte(n).

Bij het samenvoegen ten behoeve van eigen-bewoning voor eigenaar-bewoners is geen vergunning meer vereist (zie toelichting).

5. Samenloop met een sloopmelding, gebruiksmelding en/of een omgevingsvergunning?

<input type="checkbox"/> Sloopmelding	<input type="checkbox"/> Nee:	<input type="checkbox"/> Ja, met kenmerknnummer: _____
<input type="checkbox"/> Gebruiksmelding	<input type="checkbox"/> Nee:	<input type="checkbox"/> Ja, met kenmerknnummer: _____
<input type="checkbox"/> Omgevingsvergunning	<input type="checkbox"/> Nee:	<input type="checkbox"/> Ja, met kenmerknnummer: <u>OLO 5052851</u>

In verschillende omstandigheden is een omgevingsvergunning vereist. Dit geldt in elk geval als:

- In het bestemmingsplan de bepaling van een huishouden per woning is vermeld.
- Verbouw tot meerdere zelfstandige woonruimten plaatsvindt.

U kunt dit navragen bij de afdeling Vergunningen van het stadsdeel, waar het adres onder punt 3 van uw aanvraag onder valt.

6. Ondertekening

Ik verklaar dit formulier met bijlagen volledig en naar waarheid te hebben ingevuld.

Naam _____ - Datum 29-03-2020

Handtekening



Met het indienen van deze aanvraag verplicht u zich tot het betalen van het legesbedrag.

U dient uw aanvraag bij het juiste stadsdeelkantoor in te dienen. In de toelichting van dit aanvraagformulier leest u welke indieningsbescheiden bij dit aanvraagformulier behoren.

Toelichting

Algemeen

Met dit aanvraagformulier kunt u een vergunning aanvragen voor het onttrekken, samenvoegen, omzetten of woningvormen van woonruimten.

Vraag 1

De eigenaar vraagt de vergunning aan.

Vraag 2

U kunt een deskundige machtigen om namens u de aanvraag te verzorgen.

Vraag 3

Bij meer dan vijf woonruimten de gegevens apart bij te voegen. Een puntentelling per woonruimte, conform het Puntensysteem. Informatie is te vinden op: www.rijksoverheid.nl en www.huurders.info.

Vraag 4

De wet maakt bij het wijzigen van de woningvoorraad onderscheid naar onderstaande gevallen:

- **Onttrekken:** De woonruimte verliest haar woonfunctie door sloop of door wijziging naar een niet-woonbestemming.
- **Samenvoegen*:** Meerdere zelfstandige- en/of onzelfstandige woonruimten worden samengevoegd tot één zelfstandige woning. Een vergunning voor het samenvoegen van woonruimte kan worden verleend, indien aan één van de volgende voorwaarden wordt voldaan:

- 1 De samengevoegde zelfstandige woonruimte met een puntenwaarde tot en met 200 wordt gedurende maximaal 15 jaar verhuurd aan een huishouden met een inkomen onder € 44.360 of
- 2 De samengevoegde zelfstandige woonruimte een puntenwaarde tot en met 200 ontstaat uit samen te voegen woningen die allemaal een puntenwaarde tussen de liberalisatiegrens en 200 punten hebben of
- 3 Een krap wonend huishouden woont na samenvoeging van een zelfstandige woonruimte tot de liberalisatiegrens beter passend of
- 4 Er wordt een passende reële compensatie geboden en minimaal één van de samen te voegen woningen heeft maximaal 200 punten.

* Uitzondering ten behoeve van eigen gebruik: U heeft geen vergunning nodig als u als eigenaar-bewoner uw woning samenvoegt met een naast-, onder- of bovengelegen woning voor eigenbewoning of voor EIGEN gebruik als kantoor- of praktijkruimte (max. 40%).

- **Omzetten:** De volgende voorwaarden gelden voor de vergunning voor het omzetten van een zelfstandige woonruimte naar meerdere onzelfstandige woonruimten

Omzetten naar drie onzelfstandige woonruimten

- De woning beschikt over een gemeenschappelijke verblijfsruimte van ten minste 11 m² met een minimale breedte van 3m (Bouwbesluit Art 4.3, vierde lid).

Omzetten naar vier onzelfstandige woonruimten

- De woning beschikt over een gemeenschappelijke verblijfsruimte van ten minste 11m² met een minimale breedte van 3m (Bouwbesluit Art 4.3, vierde lid).
- Uiterlijk op 1 juli 2022 heeft de geluidsoverdracht tussen de woning waar de aanvraag betrekking op heeft en de omliggende woningen een volgens NEN 5077 bepaalde karakteristieke lucht-geluidniveauverschil niet kleiner dan 47 dB en een volgens NEN 5077 bepaalde gewogen contact-geluidniveau niet groter 59 dB. Daarnaast mag de vloerbedekking de geluidsisolatie niet verslechteren.

Omzetten naar vijf of meer onzelfstandige woonruimten

- De woning beschikt over een gemeenschappelijke verblijfsruimte van ten minste 11 m² met een minimale breedte van 3m (Bouwbesluit Art 4.3, vierde lid).
- De geluidsoverdracht tussen de woning waar de aanvraag betrekking op heeft en de omliggende woningen heeft een volgens NEN 5077 bepaalde karakteristieke lucht-geluidniveauverschil niet kleiner dan 47 dB en een volgens NEN 5077 bepaalde gewogen contact-geluidniveau niet groter 59 dB. Daarnaast mag de vloerbedekking de geluidsisolatie niet verslechteren.

- **Woningvormen:** Het verbouwen van een zelfstandige woning tot twee of meer zelfstandige woonruimten of in die verbouwde staat te houden (woningvorming). Een vergunning voor het verbouwen van een woning naar meerdere woningen kan worden verleend, indien aan één van de volgende voorwaarde wordt voldaan:

- 1 zelfstandige woningen hebben een minimaal vloeroppervlak van 18m² (bouwbesluit, art 4.3, lid 1),
- 2 onzelfstandige woningen hebben een minimaal vloeroppervlak van 12m² (bouwbesluit, art. 4.3, lid 1) en
- 3 het percentage woningen met een netto woonoppervlakte kleiner of gelijk aan 40 m² in dat stadsdeel is gelijk aan of lager dan het stedelijke percentage van deze categorie. (zie tabel 10.1.5 woningvoorraad GBO <https://www.ois.amsterdam.nl/feiten-en-cijfers/#>)
- 4 De geluidsoverdracht tussen de woning waar de aanvraag betrekking op heeft en de omliggende woningen heeft een volgens NEN 5077 bepaalde karakteristieke lucht-geluidniveauverschil niet kleiner dan 47 dB en een volgens NEN 5077 bepaalde gewogen contact-geluidniveau niet groter 59 dB. Daarnaast mag de vloerbedekking de geluidsisolatie niet verslechteren.

Bij de aanvraag mee te sturen indieningsvereisten

Bij de aanvraag dient u de volgende documenten in te leveren, in tweevoud:

- 1 Dit aanvraagformulier, volledig ingevuld en ondertekend.
- 2 Eén of meer tekeningen van de bestaande- en nieuwe plattegronden op schaal (1:100) van iedere verdieping van het gebouw, alsmede van de verdieping of verdiepingen waarop de aanvraag betrekking heeft, met een aanduiding van de oude- en nieuwe bestemming, met vermelding van de gebruiksoppervlakte per woonruimte.
- 3 Een situatie tekening, gebaseerd op door of namens burgemeester en wethouders aangegeven kaartmateriaal waaruit blijkt de situering van het gebouw ten opzichte van de in de nabijheid gelegen bouwwerken.
- 4 Bij onttrekking en samenvoeging: Een puntentelling per woning van de situatie bij aanvraag, conform het Puntensysteem. Informatie is te vinden op: www.rijksoverheid.nl en www.huurders.info
- 5 De aard en het huidige gebruik van de woonruimte(n).
- 6 De motivering van het verzoek.

Conform art. 3.2.3. van de Huisvestingsverordening 2020 Amsterdam kunnen we het overleggen van andere bescheiden verlangen, die wij voor de beoordeling van uw aanvraag nodig achten.

Adressen

U stuurt het aanvraagformulier met de benodigde documenten op naar het stadsdeel waar het pand is gevestigd. U kunt de aanvraag ook afgeven of een scan van de aanvraag mailen.

Stadsdeel Centrum

Amstel 1, 1011 PN Amsterdam
Postadres: Postbus 202, 1000 AE Amsterdam

Stadsdeel Oost

Oranje Vrijstaatplein 2, 1093 NG Amsterdam
Postadres: Postbus 94801, 1090 GV Amsterdam

Stadsdeel West

Bos en Lommerplein 250, 1055 EK Amsterdam
Postadres: Postbus 57239, 1040 BC Amsterdam

Stadsdeel Zuid

President Kennylaan 923, 1079 MZ Amsterdam
Postadres: Postbus 74019, 1070 BA Amsterdam

Stadsdeel Noord

Buikslotermeerplein 2000, 1025 XL Amsterdam
Postadres: Postbus: 37608, 1030 BB Amsterdam

Stadsdeel Nieuw


West Plein 40-45, 1064 SW Amsterdam Postadres:
Postbus: 2003, 1000 CA Amsterdam

Stadsdeel Zuidoost

Anton de Komplein 150, 1102 CW Amsterdam
Postadres: Postbus: 12491, 1100 AL Amsterdam

BIJLAGE 2: Eén of meer tekeningen van de bestaande- en nieuwe plattegronden op schaal (1:100) van iedere verdieping van het gebouw, alsmede van de verdieping of verdiepingen waarop de aanvraag betrekking heeft, met een aanduiding van de oude- en nieuwe bestemming , met vermelding van de gebruiksoppervlakte per woonruimte.

Op de volgende pagina's zijn tekeningen en oppervlakte informatie bijgevoegd.

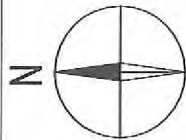

Situatie:
Kadastraal bekend:
Amsterdam
Sectie:
AK
Nummer:
1930

Contactpersoon



ds
DS GROUP
CONCEPTS FOR LIVING

Werk

Genhoes 19,
Amsterdam

Onderwerp

Pictures,
kadastrale kaart

Datum

25.03.2020

Getekend


FT

Tekeningnummer

00

Schaal

1 : 500 (A3)

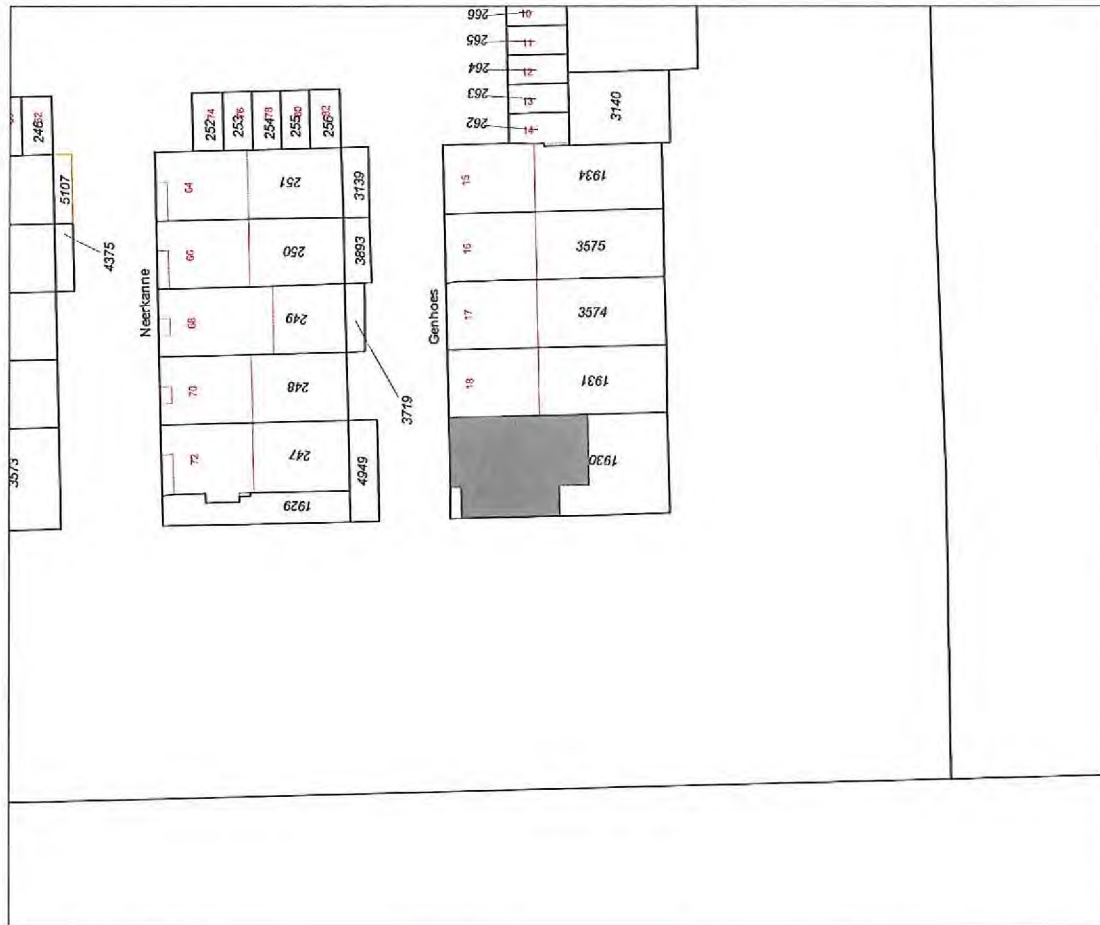

Voorgevel

Zijgevel



Achtergevel

Zijgevel





Achtergevel

Legenda

- ⊗ aanbrenge rookmelder NEN 2555
- vbr verblifruimte
- vkr verkeersruimte
- be bergingruimte
- mk meterkast
- dl daklicht
- vrm wasmachine
- dr droger
- cv centrale verwarming
- rga rookgasafvoer
- ltv luchttoevoer t.b.v. cv

bestemming	gebruiksopp.
------------	--------------

Onzelfstandige woonruimte 01	11,5 m ²
Onzelfstandige woonruimte 02	10,2 m ²
Onzelfstandige woonruimte 03	12,2 m ²
	33,9 m ²

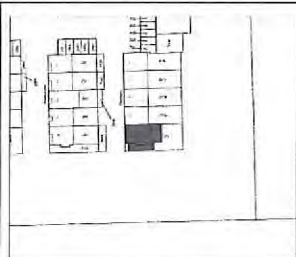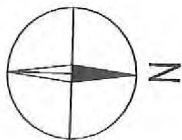

Situatie schaal: 1:2000
 Situatie: Amsterdam
 Situatie al bekend: Amsterdam
 Nummer: 1330
 M3-buiging:
 Alle maten in het werk controleren en eventueel in overleg aanpassen aan bestaande bebouwing.

Contactpersoon



ds
DS GROUP
 CONCEPTS FOR LIVING

Werk

Genhoes 19,
Amsterdam

Onderwerp
 Bestaande en nieuwe
 situatie, begane grond

Datum

25.03.2020

Getekend

FT

Tekeningnummer

01

Schaal

1 : 100 (A3)



Begane Grond - bestaande situatie


1 : 100

Begane Grond - nieuwe situatie

1 : 100

BIJLAGE 3: Een situatie tekening, gebaseerd op door of namens burgemeester en wethouders aangegeven kaartmateriaal waaruit blijkt de situering van het gebouw ten opzichte van de in de nabijheid gelegen bouwwerken.

Op de volgende pagina's zijn situatietekeningen bijgevoegd.

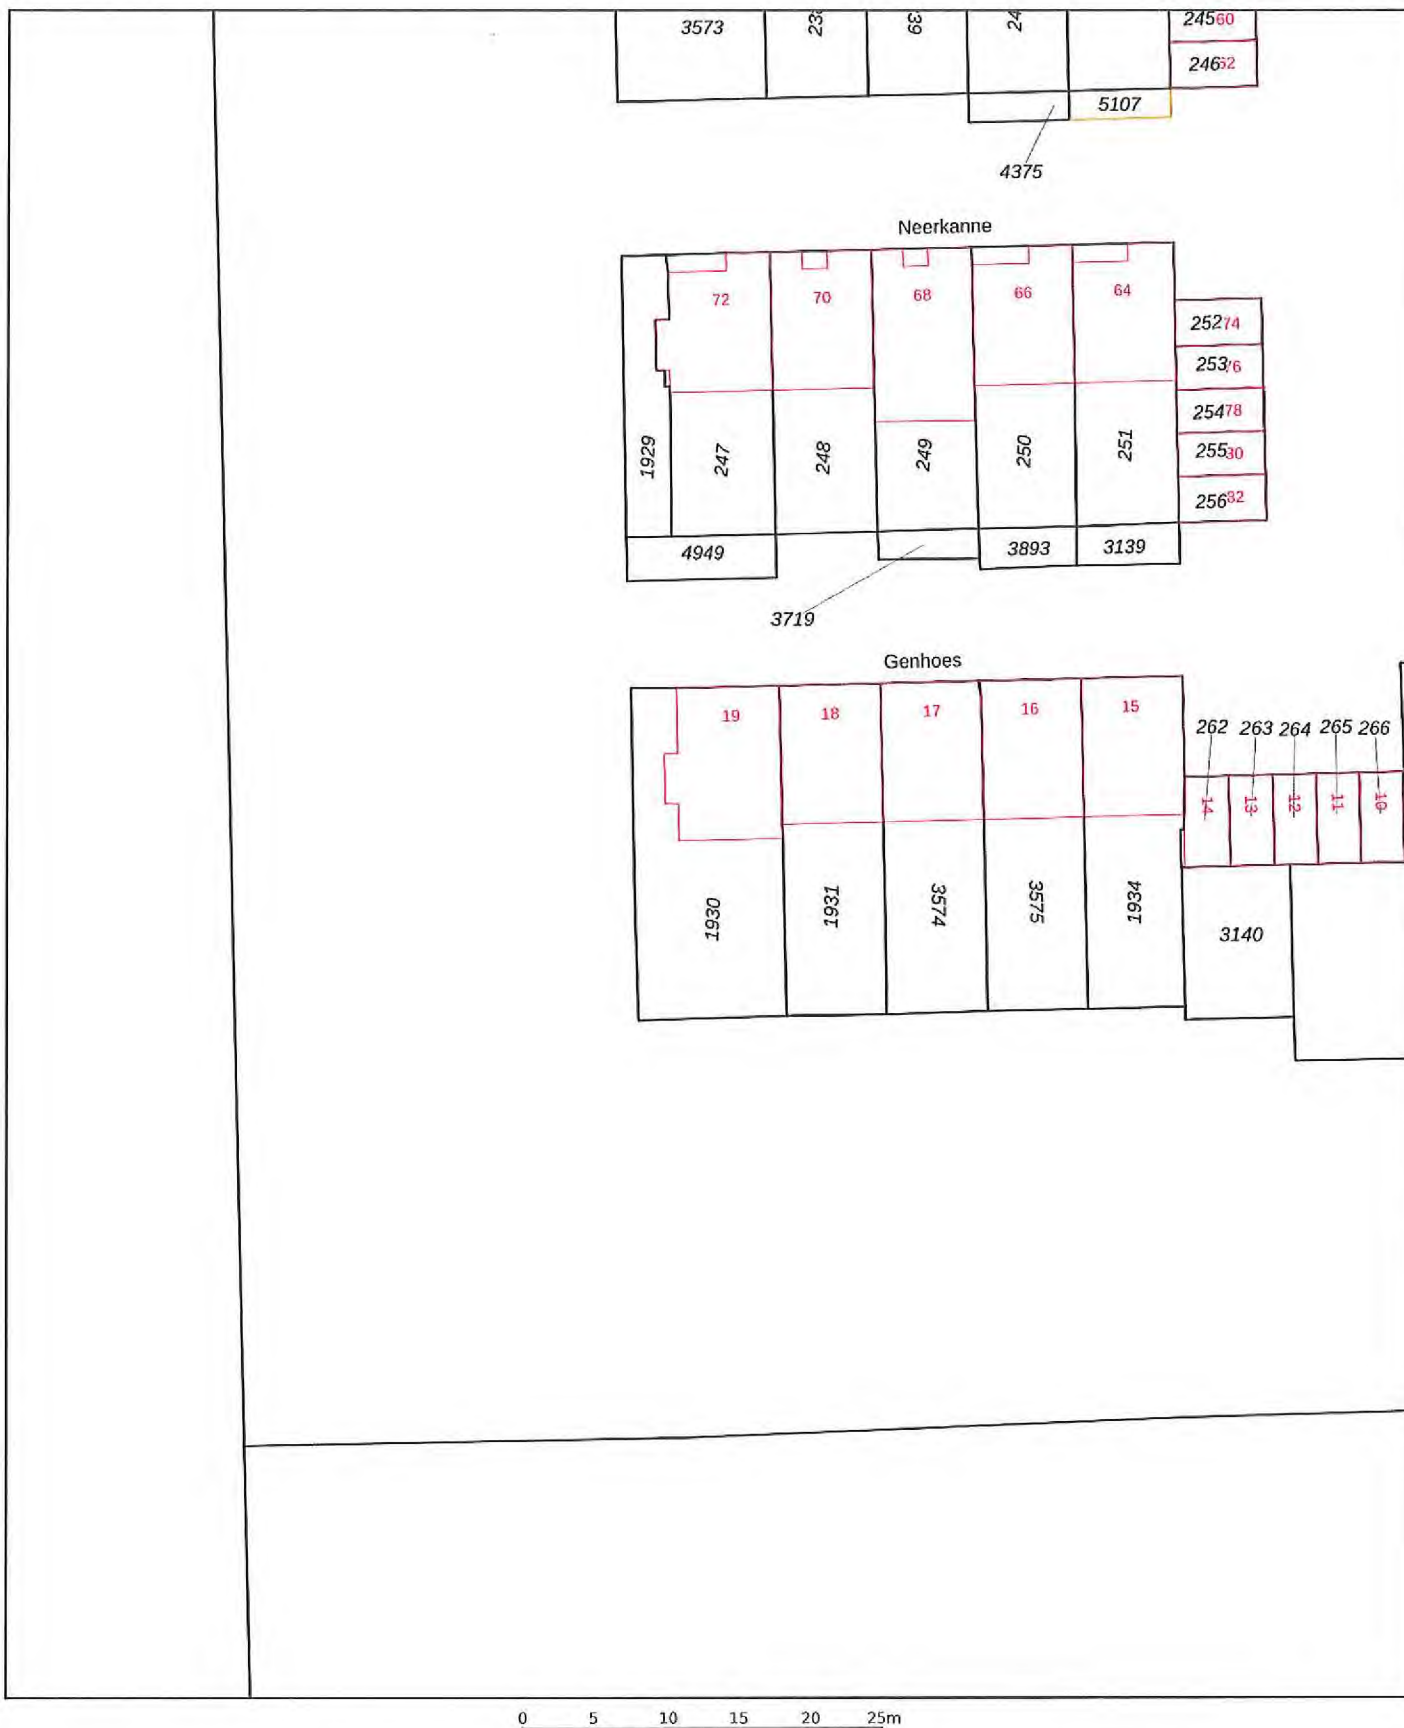

0 5 10 15 20 25m

12345

Deze kaart is noordgericht

Perceelnummer

25

Huisnummer

— Vastgestelde kadastrale grens

— Voorlopige kadastrale grens

— Administratieve kadastrale grens

— Bebouwing

Schaal 1: 500

Kadastrale gemeente Amsterdam

Sectie AK

Perceel 1930

Voor een eensluidend uittreksel, geleverd op 18 maart 2020
De bewaarder van het kadaster en de openbare registers

Aan dit uittreksel kunnen geen betrouwbare maten worden ontleend.
De Dienst voor het kadaster en de openbare registers behoudt zich de intellectuele
eigendomsrechten voor, waaronder het auteursrecht en het databankenrecht.

kadaster



BIJLAGE 4: Een puntentelling van de huidige situatie op het moment van aanvraag, per woning, conform het Puntensysteem.

Op de volgende pagina's is een uittreksel van de puntentelling opgenomen van de woning in de huidige situatie.

Huurprijscheck zelfstandige woonruimte
1. Oppervlakte van vertrekken

Ruimte & vertrekken	m ²	verwarmd	Punten
Woonkamer met open keuken	43,90 m ²	Ja	
Slaapkamer (1)	11,90 m ²	Ja	
Slaapkamer (2)	11,40 m ²	Ja	
Slaapkamer (3)	10,80 m ²	Ja	
Slaapkamer (4)	12,40 m ²	Ja	
Badkamer	5,50 m ²	Ja	
Slaapkamer (5)	10,20 m ²	Ja	
Slaapkamer (6)	15,10 m ²	Ja	
Slaapkamer (7)	12,40 m ²	Ja	
Slaapkamer (8)	8,10 m ²	Ja	
Punten vertrekken	141,70 m ²		142,00
Subtotaal			142,00

2. Oppervlakte overige ruimten

Ruimte & vertrekken	m ²	verwarmd	Punten
Berging	1,70 m ²	Ja	
Ingebouwde kast groter dan 2 m ²	2,00 m ²	Ja	
Punten overige ruimten	3,70 m ²		1,50
Subtotaal			143,50

3. Verwarming & installaties

		Punten
Verwarming	Centrale verwarming (eigen cv-ketel)	
Aantal verwarmde vertrekken	11	22,00
Aantal verwarmde overige ruimten	4	4,00
Punten verwarming		26,00
Huistelefoon met video	Nee	0,00
Subtotaal		169,50

4. Energieprestatie

		Punten
Woonvorm	Eengezinswoning	
Energie label	Label F	4,00
Punten energieprestatie		4,00
Subtotaal		173,50

5. Keuken

		Punten
Voorzieningen Woonkamer met open keuken		
Inbouw vaatwasmachine	1	1,25
Inbouw inductie kookplaat	1	1,50
Inbouw combi oven/magnetron	1	1,50
Inbouw koel-/vriescombinatie	1	1,25
Inbouw afzuigkap	1	0,50
Het aanrecht is langer dan 2 meter	1	7,00
Dubbele spoelbak	1	0,25
Luxe uitvoering	1,50	1,50
Punten keuken *		14,00
Subtotaal		187,50

6. Sanitair

		Punten
Toiletten	2	6,00
Wastafels	2	2,00
Voorzieningen Badkamer		
Schuif- of vouwwand met aluminium frame	1	1,00
Kastje met ingebouwde wastafel	1	0,25
Zwevend toilet	1	0,50
Bad en aparte douche	1	7,00
Designradiator / handdoekenradiator	1	0,25
Luxe uitvoering	1,50	1,50
Punten sanitair *		18,50
Subtotaal		206,00

7. Woonvoorzieningen gehandicapten

	Punten
Punten voorzieningen gehandicapten	0,00
Subtotaal	206,00

8. Privé-buitenruimten

Ruimte & vertrekken	m ²	Punten
Achtertuint (8,80 x 12,00)	105,60 m ²	
Balkon (7,26 x 1,33)	9,66 m ²	
Punten privé-buitenruimten	105,60 m ²	10,00
Subtotaal		216,00

9. Punten voor de WOZ-waarde

		Punten
WOZ-waarde	€ 641.000,00	98,00
WOZ-waarde woning in COROP-gebieden Amsterdam of Utrecht	Nee	
Hoogniveau renovatie of bouwjaar woning 2015 of later?	Nee	
Punten WOZ-waarde		98,00
Subtotaal		314,00

10. Renovatie

	Punten
Punten renovatie	0,00
Subtotaal	314,00

11. Hinderlijke situaties (vervallen per 1 oktober 2015)

12. Zorgwoning

	Punten
Zorgwoning	Nee 0,00
Punten zorgwoning*	0,00
Subtotaal	314,00

13. Punten voor schaarstegebied (vervallen per 1 oktober 2015)

14. Rijksmonument

	Punten
Geen	0,00
Subtotaal	314,00

Gemeenschappelijke ruimten & voorzieningen

Ruimte & vertrekken	m ²	wooneenheden	verwarmd	Punten
Punten verwarming				
Punten gemeenschappelijke ruimten & voorzieningen *				0,00
Subtotaal				314,00

Puntenwaarde totaal

	Totaal
Totaal aantal punten (afgerond)	314
Maximale huurprijs op basis van punten	€ 1.640,50
Maximale huurprijs per 1 juli 2019 (kale huurprijs)	€ 1.640,50

*Deze uitkomsten zijn gebaseerd op complexe berekeningen. Indien u meer wilt weten over de rekenregels, dan kunt u dit nalezen in het beleidsboek waarderingsstelsel zelfstandige woonruimte.

Toelichting bij *

- Aftrek voor toilet in badkamer
Als er een toilet is in de bad- of doucheruimte, wordt 1 m² van de oppervlakte van deze ruimte afgetrokken.
- Aftrek voor ontbreken vaste trap
Als er geen vaste trap naar de zolder is, wordt 5 punten afgetrokken van het aantal punten van de oppervlakte van de zolderruimte. Krijgt de oppervlakte minder dan 5 punten, dan kan het resultaat niet negatief zijn.
- Aftopping extra kwaliteit keukens.
Het aantal punten voor extra kwaliteit is nooit meer dan het aantal punten voor de lengte van het aanrecht.
- Aftopping extra kwaliteit sanitair.
Het aantal punten voor extra kwaliteit is nooit meer dan het aantal punten voor douche en/of bad.
- Punten zorgwoning. Als er sprake is van een zorgwoning, wordt het aantal punten automatisch verhoogd met 35% over de onderdelen 1 t/m 9.1 + 10.
- Punten gemeenschappelijke ruimten en voorzieningen
De berekening van het aantal punten voor gemeenschappelijke ruimten en voorzieningen is hetzelfde als voor de eigen ruimten en voorzieningen. De punten worden alleen verdeeld over het aantal wooneenheden die hiervan gebruik maakt.

Disclaimer

Deze puntentelling is samengesteld op 21-3-2020 met de online Huurprijscheck van de Huurcommissie. U vindt de Huurprijscheck op [Huurcommissie.nl](https://www.huurcommissie.nl) Zowel huurders als verhuurders kunnen gebruik maken van de online Huurprijscheck. Als gegevens correct zijn ingevuld is de uitkomst een zorgvuldige indicatie van het puntentotaal en de bijbehorende maximale huurprijs. Toch kan een onderzoek door de Huurcommissie tot een afwijkend puntentotaal leiden. Bijvoorbeeld omdat de oppervlakte preciezer wordt opgemeten, of omdat de Huurcommissie een ander oordeel heeft over aard of kwaliteit van voorzieningen. Onderhoudsgebreken hebben geen invloed op het puntentotaal, maar kunnen wel zorgen voor een (tijdelijke) verlaging/ bevrozing van de betaalde huurprijs. Daarvoor moet dan wel een procedure bij de Huurcommissie worden gevoerd.

BIJLAGE 5: De namen en de adressen van de bewoners van de woonruimte(n).

De aanvraag betreft woningvorming welke in werkelijkheid nog niet heeft plaatsgevonden.
Het woonhuis staat leeg.

BIJLAGE 6: De aard en het huidige gebruik van de woonruimte(n).

Aard: Woonhuis

Huidige gebruik: Wonen (Leegstaand)

BIJLAGE 7: De motivering van het verzoek.

Geachte heer/mevrouw,

Bij deze dienen een aanvraag in voor een vergunning tot omzetten van zelfstandige woonruimte in meerdere onzelfstandige woonruimten. De reden hiervoor is dat wij een co-living woonconcept willen realiseren in deze woning. Er is een grote behoefte aan luxe, betaalbare en duurzame huisvesting. De bedoeling is om het huis op een hoogwaardig niveau te renoveren en geschikt te maken voor jong werkenden die daar samen kunnen leven. Ieder heeft zijn eigen slaapkamer, maar voorzieningen als de badkamer, keuken en woonkamer worden door iedereen gedeeld.

De doelgroep bestaat bijvoorbeeld uit artsen-in-opleiding of academici die in de regio werkzaam zijn of net aan hun eerste volwaardige baan zijn begonnen. Er is namelijk een structureel tekort aan betaalbare, goede & duurzame huurmogelijkheden voor deze groep. Ze zijn het studentenhuus of de studentenkamer waar ze in wonen uitgegroeid en willen graag de volgende stap maken. Het co-living concept maakt dit mogelijk.

Bij het geschikt maken van de woning voor verhuur staat duurzaamheid hoog in het vaandel. Er wordt zoveel mogelijk gebruik gemaakt van duurzame en hoogwaardige materialen. Ook wordt de woning zo energiezuinig mogelijk gemaakt. Verder wordt er qua geluidsisolatie altijd voldaan aan de eisen van het bouwbesluit.

De huurders worden onderworpen aan een streng selectiebeleid. Ook zijn er strenge huisregels en afspraken waar eenieder zich contractueel aan verbindt. Onze ervaring is dat de huurders dit erg waarderen, omdat op deze manier alle bewoners zich verbinden aan het in stand houden van een prettig en rustig woonklimaat. Dat is ook de kracht van dit woonconcept; rustig en kwalitatief wonen voor starters op de woningmarkt.

Wij hebben kennisgenomen van de voorwaarden die de gemeente Amsterdam stelt aan de omzetting. De hier uit voortvloeiende bouwtechnische eisen zijn uitdrukkelijk meegenomen in het realisatieplan. Zo is er sprake van een zeer riante woonkamer als gemeenschappelijke verblijfsruimte, welke groter is dan 11 m² en een minimale breedte heeft die groter is dan 3 meter. Daarnaast zullen de te realiseren onzelfstandige woonruimten worden beheerd door een professionele verhuurder van onzelfstandige woonruimte, [REDACTED] van welke de statuten zijn bijgevoegd.

Mochten er nog vragen bestaan naar aanleiding van de aanvraag dan hoor ik dat graag.

Met vriendelijke groeten,
namens gemachtigde [REDACTED]

[REDACTED]

[REDACTED]