

Situatie:

Kadastraal bekend:  
Amsterdam

Sectie: AK

Nummer: 1930

Contactpersoon



DS GROUP

CONCEPTS FOR LIVING

Werk  
Genhoes 19-A,  
Amsterdam

Onderwerp  
Pictures,  
kadastrale kaart


Datum  
19.05.2020

Getekend  
FT

Tekeningnummer  
00

Schaal  
1 : 500 (A3)

Ⓜ	aanbrengen rookmelder NEN 2555
vbr	verblijfsruimte
vk	verkeersruimte
be	bergruimte
mk	meterkast
dl	daklicht
wm	wasmachine
dr	droger
cv	centrale verwarming
rga	rookgasafvoer
ltv	luchttoevoer t.b.v. CV

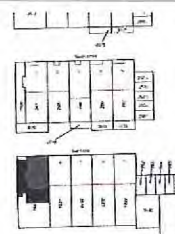

**Maatvoering:**  
Alle maten in het werk controleren en eventueel in overleg aanpassen aan bestaande bebouwing.

\_\_\_\_\_  
 \_\_\_\_\_  
 \_\_\_\_\_



Genhoes 19-A,  
Amsterdam



### Bestaande situatie

19.05.2020

FT

01

1 : 100 (A3)

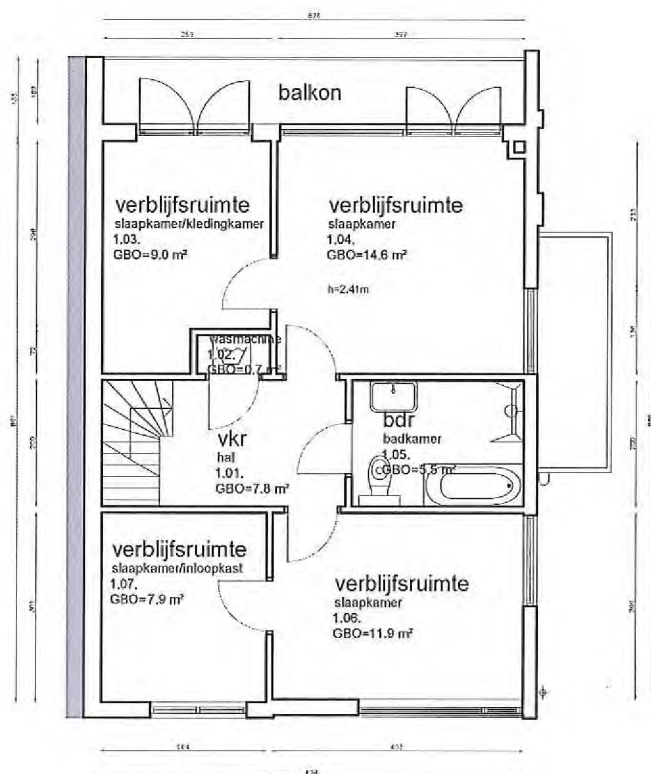
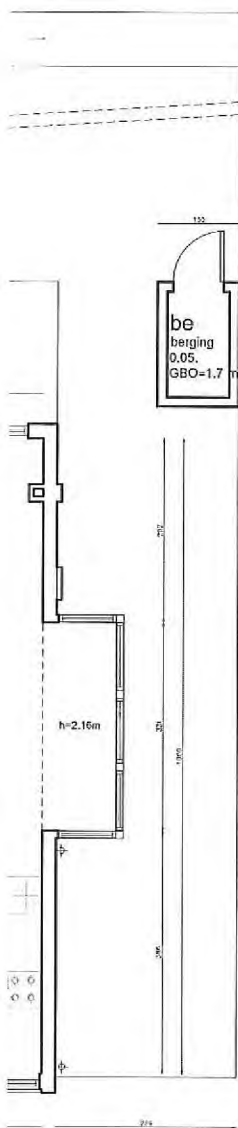


### 1e Verdieping

1 : 100

## Legenda

- Ⓜ aanbrengen rookmelder NEN 2555
- vbr verblijfsruimte
- vkr verkeersruimte
- be bergruimte
- mk meterkast
- dl daklicht
- wm wasmachine
- dr droger
- cv centrale verwarming
- rga rookgasafvoer
- ltv luchttoevoer t.b.v. CV

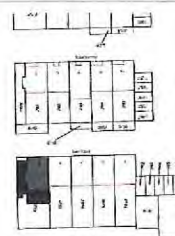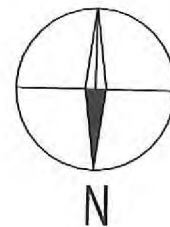

Situatie schaal: 1:2000

Situatie:  
Kadastraal bekend: Amsterdam  
Sectie: AK  
Nummer: 1930

Maatvoering:  
Alle maten in het werk controleren en eventueel  
in overleg aanpassen aan bestaande bebouwing.

Contactpersoon



DS GROUP

CONCEPTS FOR LIVING

Werk

Genhoes 19-A,  
Amsterdam

Onderwerp

Nieuwe situatie

Datum

19.05.2020

Getekend


FT

Tekeningnummer


03

Schaal

1 : 100 (A3)

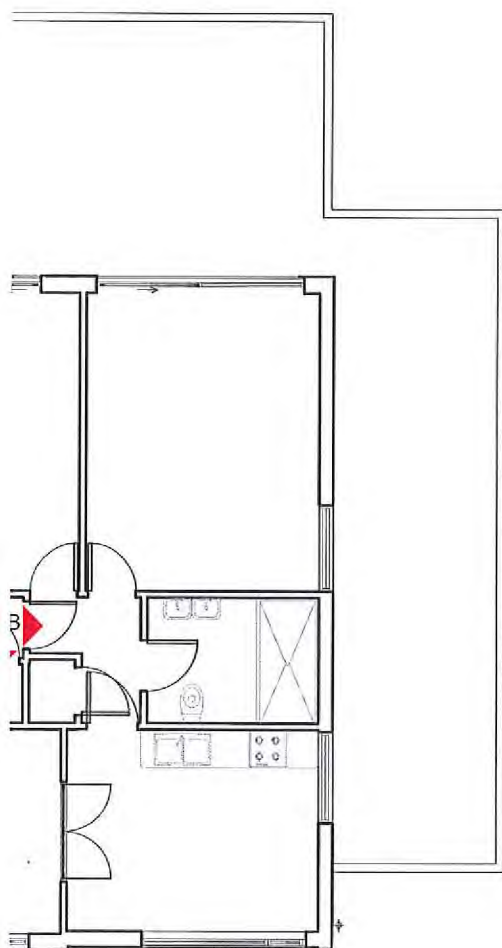

1e verdieping - Appartement B

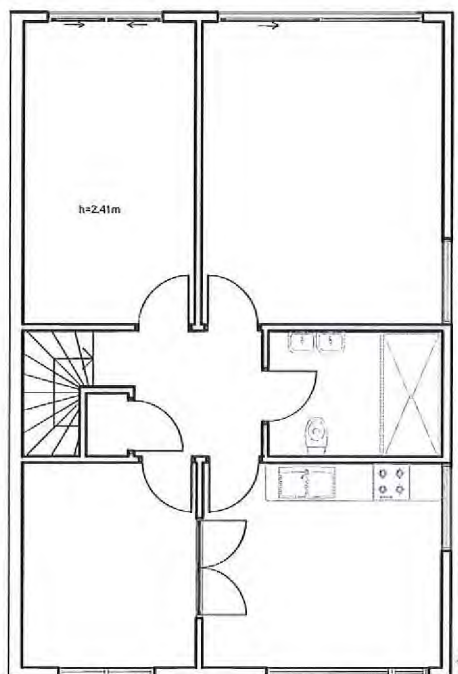

2e verdieping - Appartement C

1 : 100