Lutonhof
Lutonhof
Lutonhof
Carrascoplein
Zaventemweg
Arlandaweg
Arlandaweg
Arlandaweg
Subangstraat
Fornebukade
Fornebukade
Fornebukade
Haarlemmerwegspoorbrug
Kinpoweg
Kingsfordweg
Haarlemmervaart
Haarlemmerweg
Haarlemmerweg
1-321
159-167
173
72-82
1-117
100-106
151-241
92
88
98
Tram
Tram
Tram

Detail

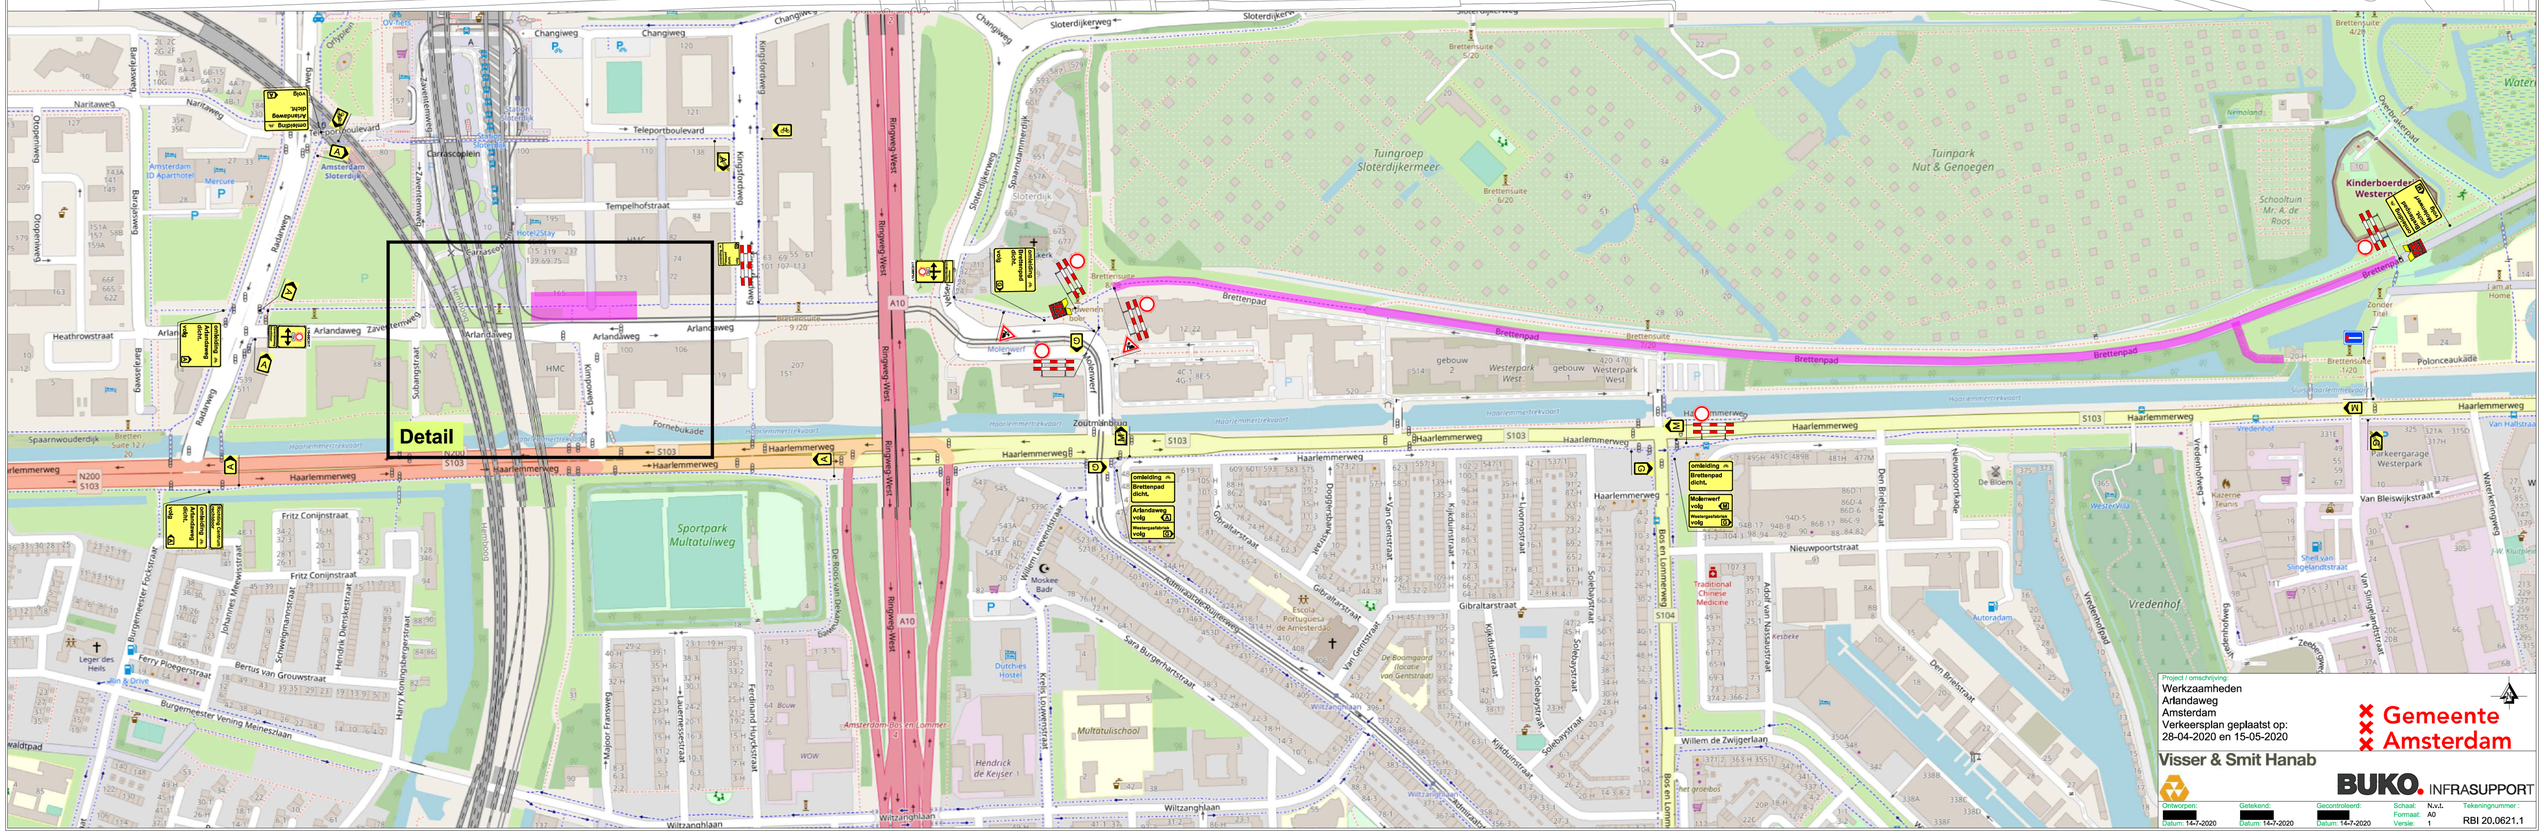

Project / omschrijving:
Werkzaamheden
Arlandaweg
Amsterdam
Verkeersplan geplaatst op:
28-04-2020 en 15-05-2020

Gemeente Amsterdam

Visser & Smit Hanab

BUKO INFRASUPPORT

Ontworpen:	Getekend:	Gecontroleerd:	Schaal:	N.v.t.	Tekeningnummer :
Datum: 14-7-2020	Datum: 14-7-2020	Datum: 14-7-2020	Formaat:	A0	RBI 20.0621.1
			Versie:	1	