




BEGANE GROND

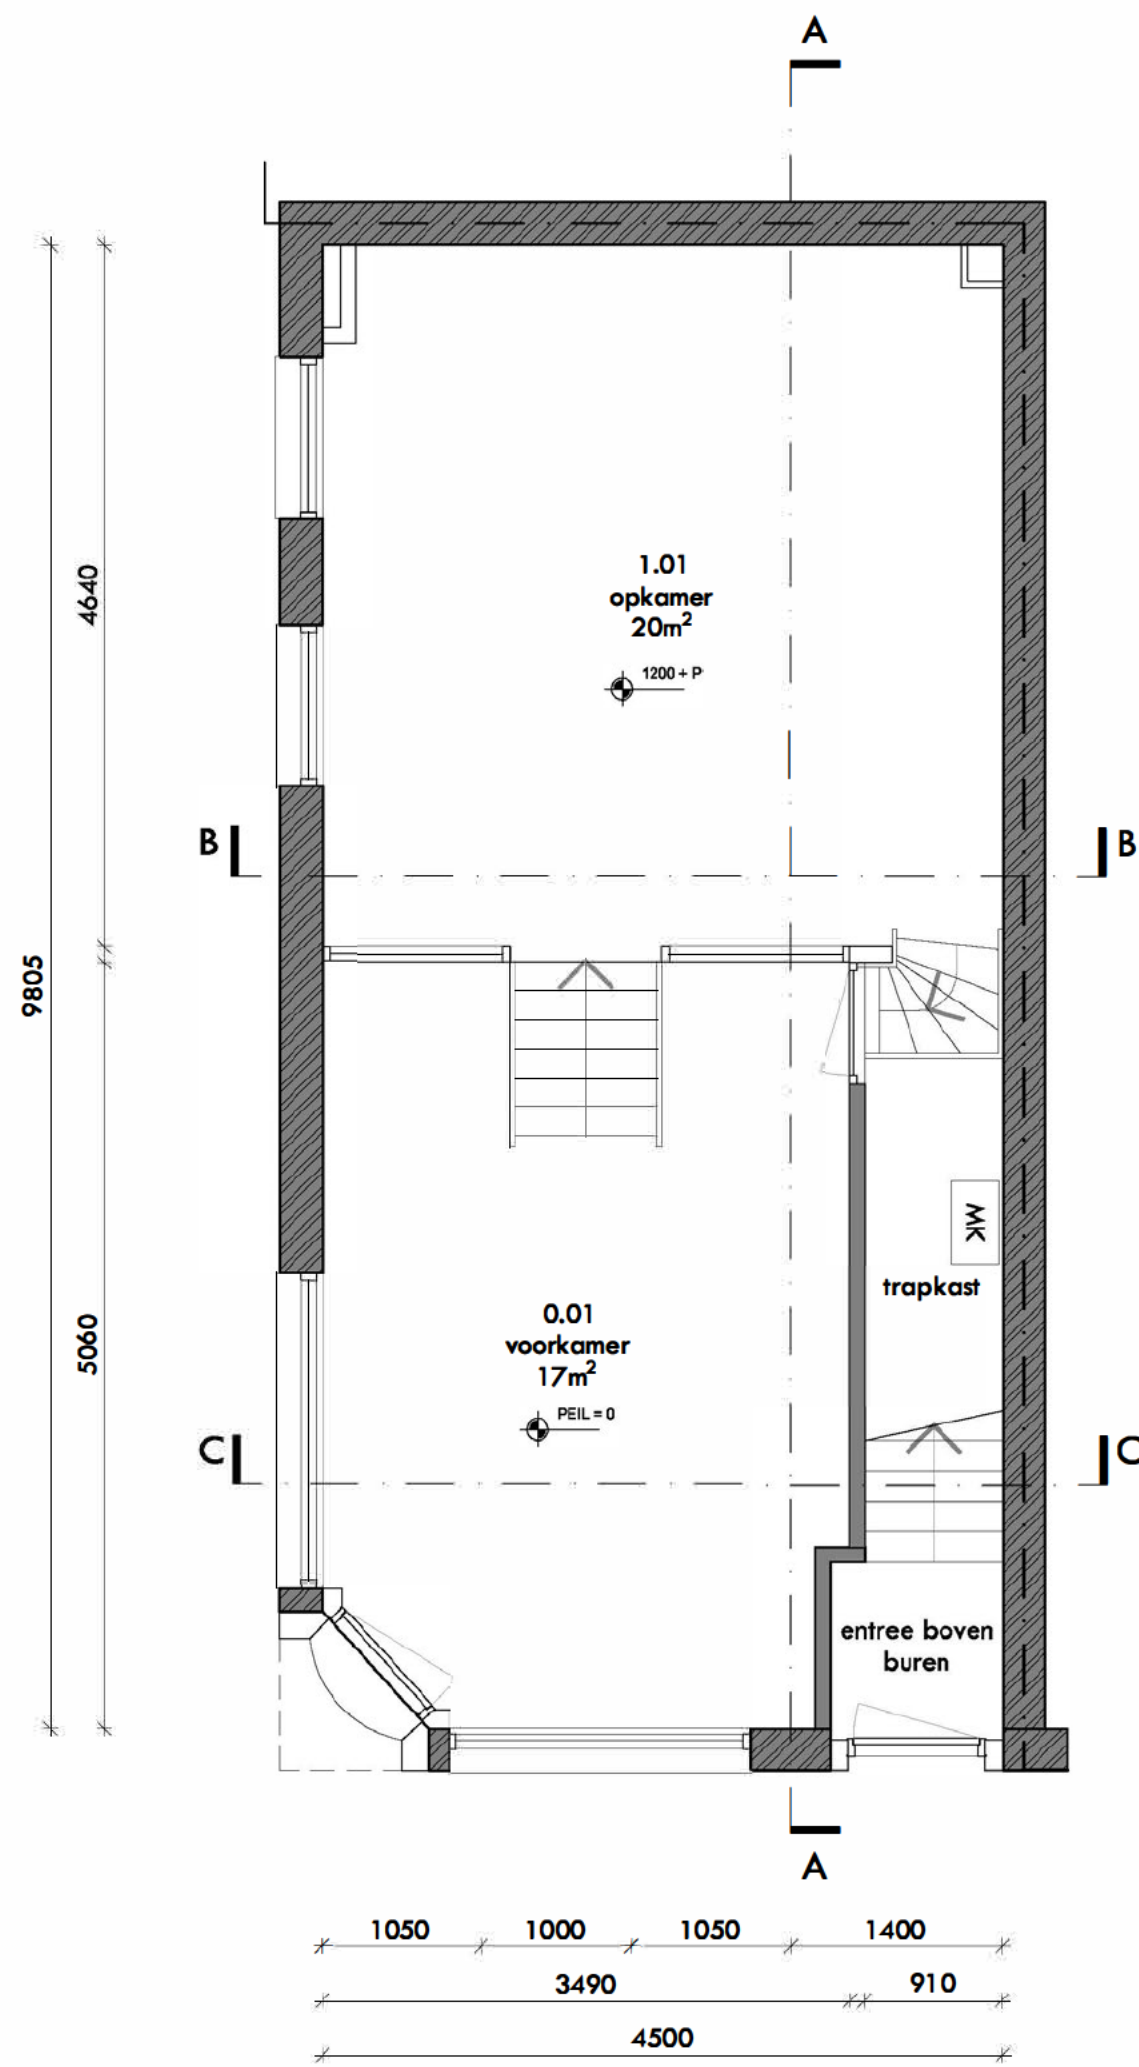


VERDIEPING

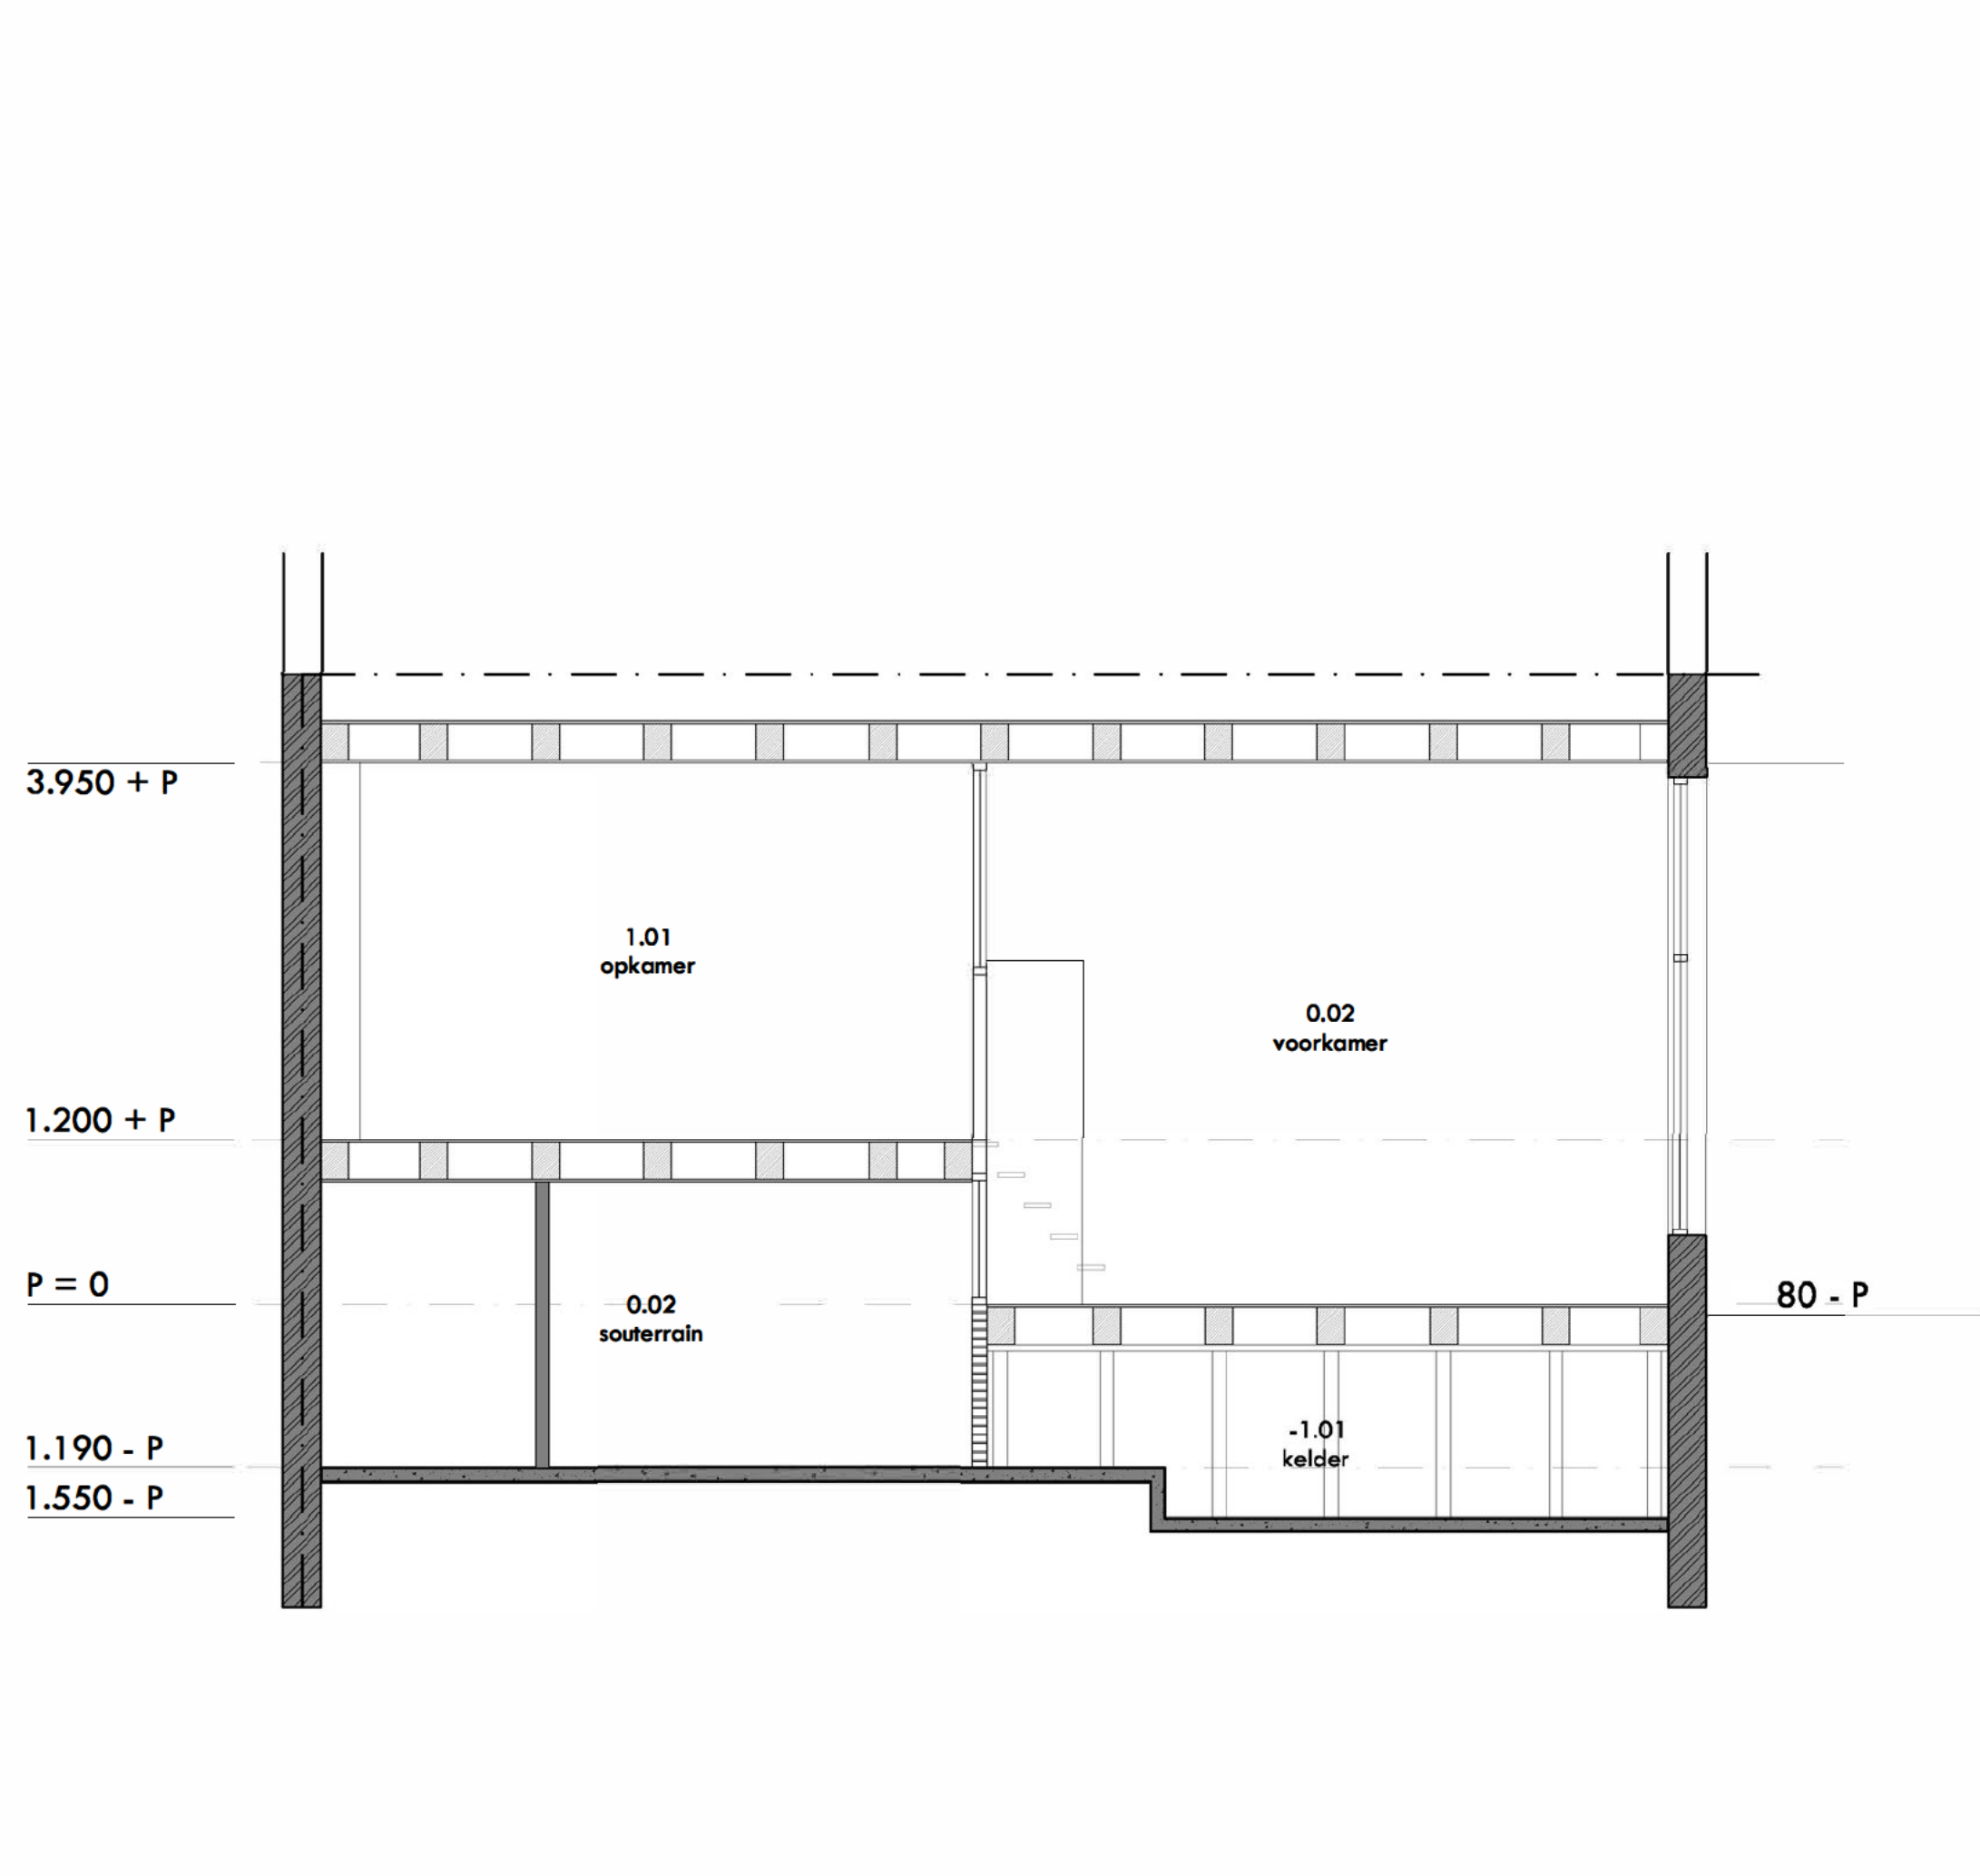


DOORSNEDE A-A

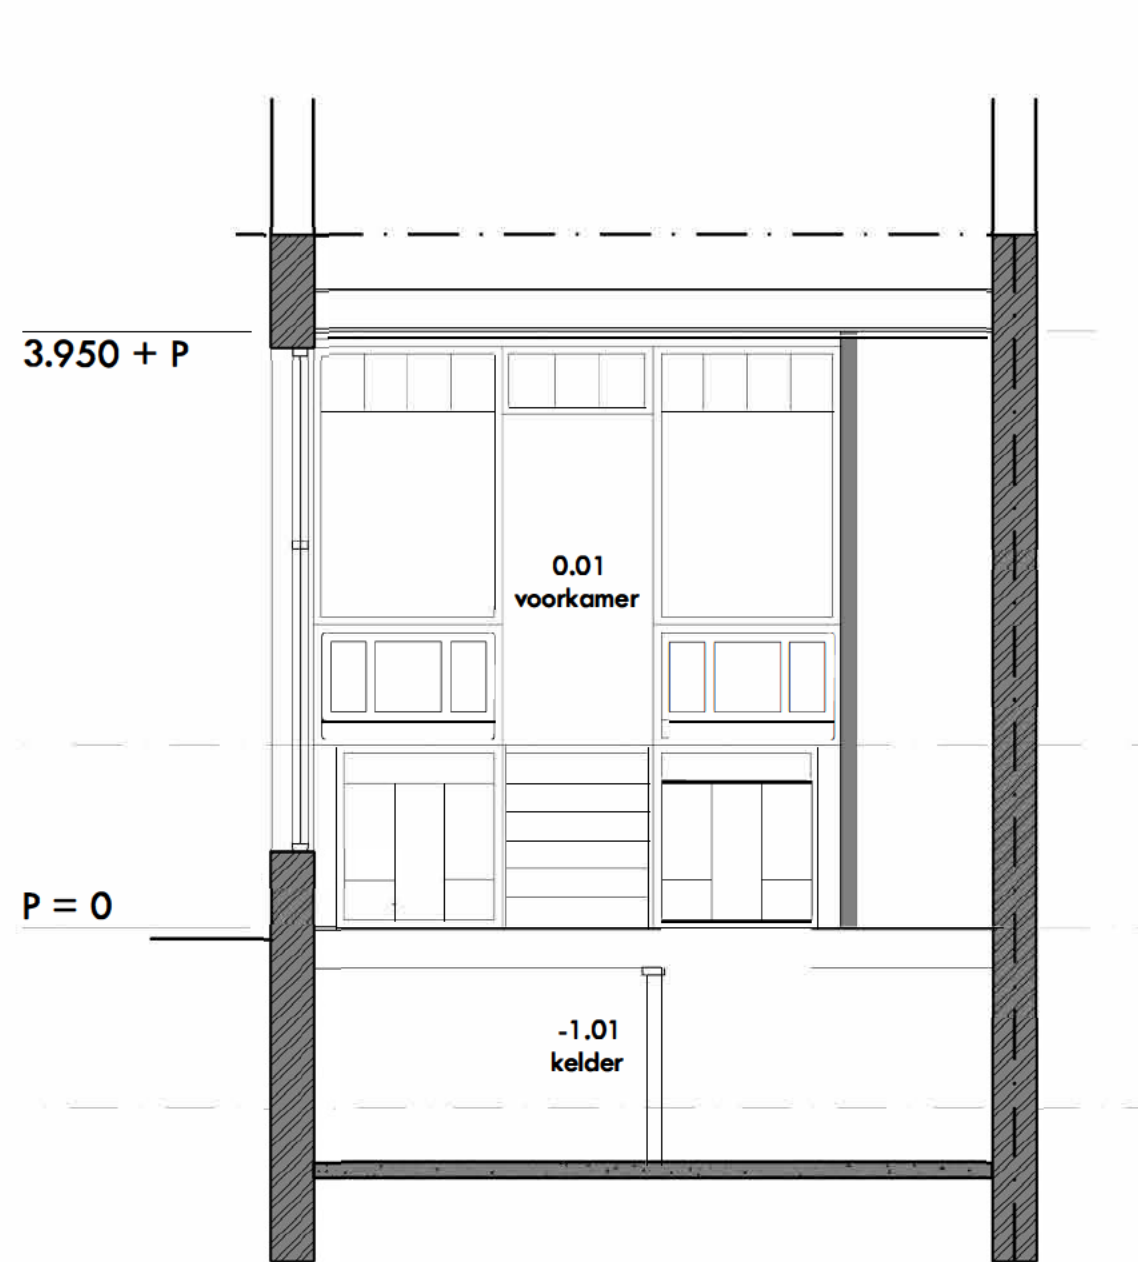

DOORSNEDE B-B

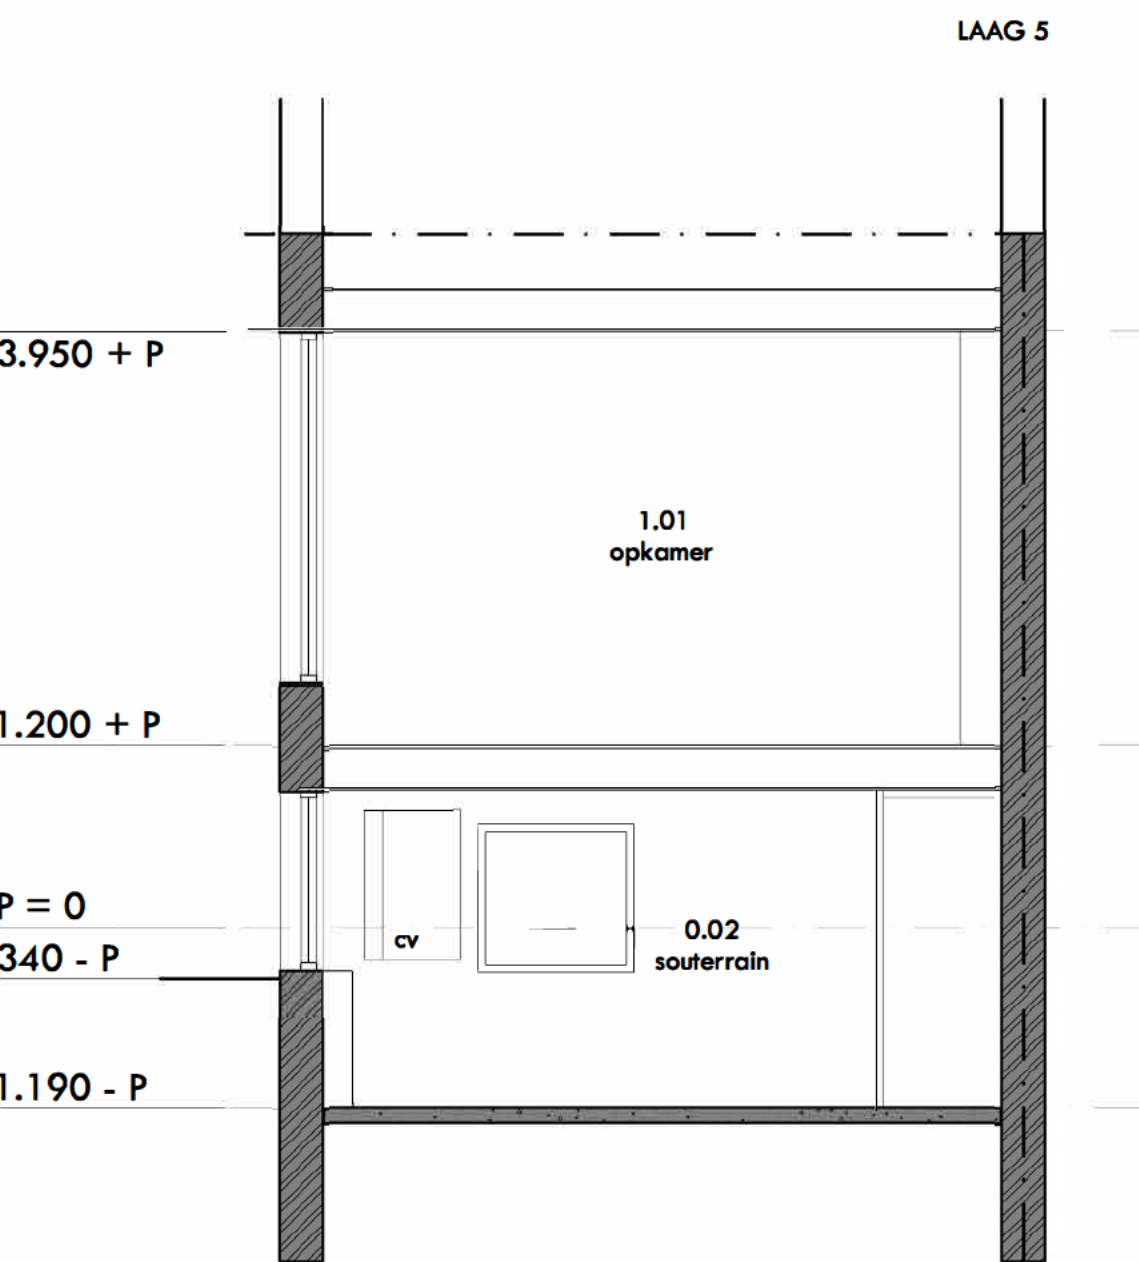

DOORSNEDE C-C

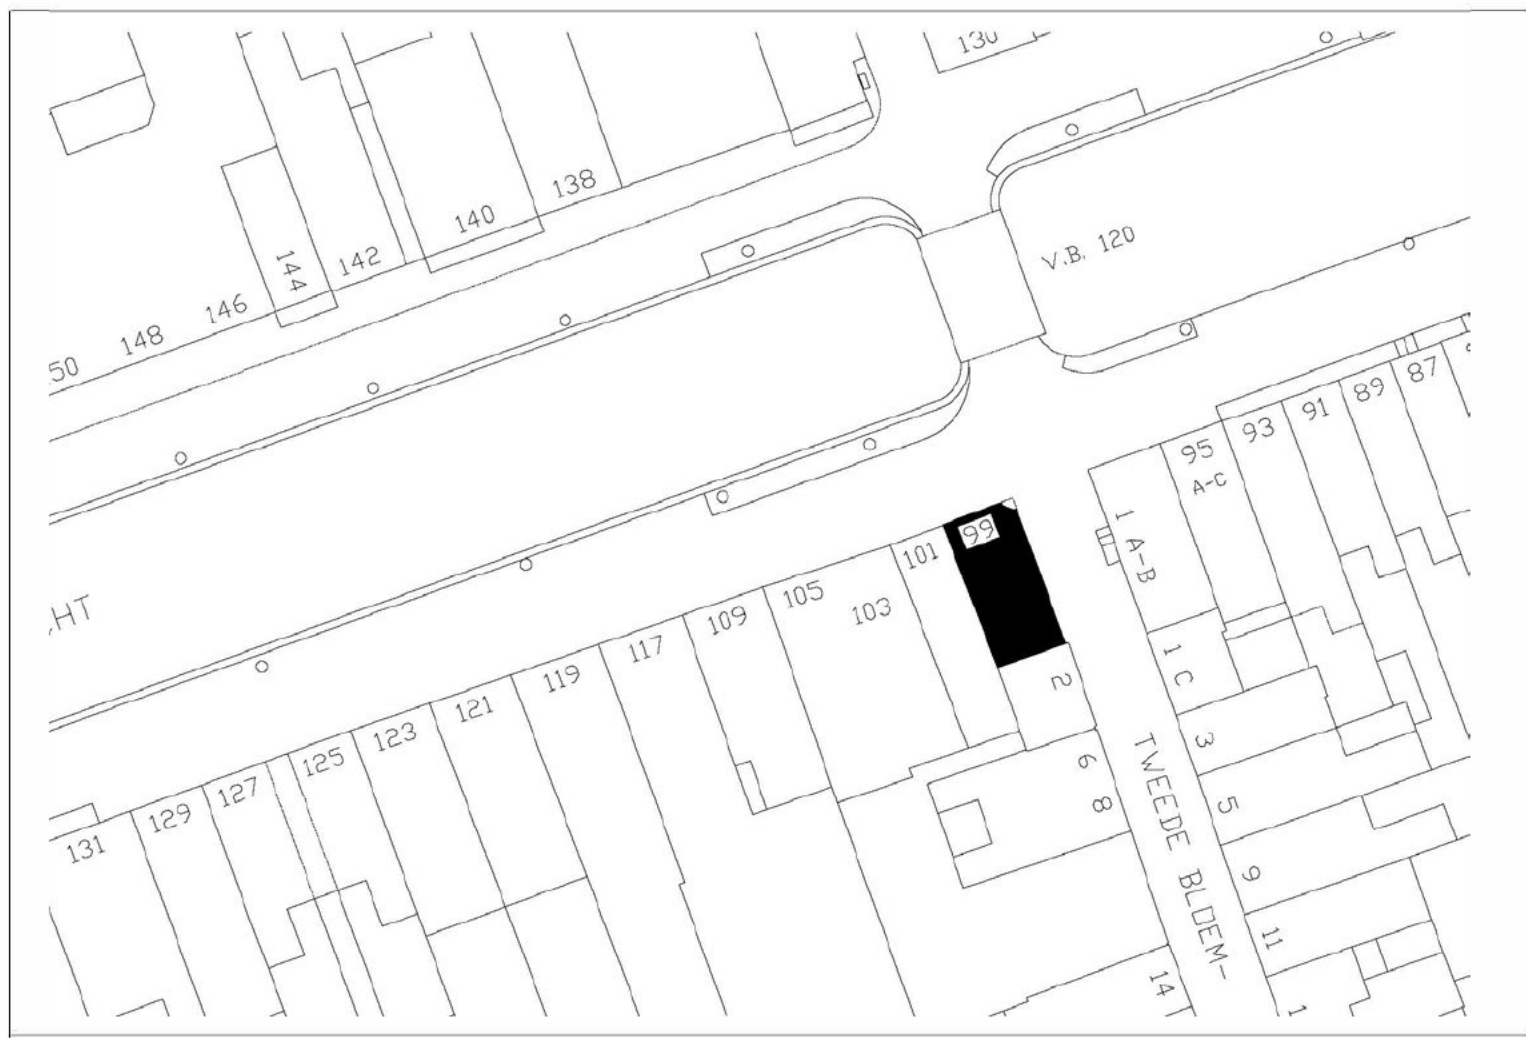

SITUATIE
1:1.000

renvooi			
	beton		bestaand beton
	metselwerk		bestaand metselwerk/beton
	binnenwand		bestaand binnenwand
	kalkzandsteen		
	isolatie		rookmelder
	hout		mechanische ventilatie

maatvoering in werk controleren!

staal volgens opgave constructeur

elektrotechnische installatie conform NEN 1010
waterleidingsstelsel conform NEN 1006
riolering conform NEN-EN 1838
gasleidingsstelsel conform NEN 1078
ventilatie conform NEN 1087

ruimtestaat

totaal bvo 96,6 m²
totaal go 61,7 m²

totaal netto inhoud 277,7 m³

bestaande situatie

confidential			
project			
316 BLOEMGRACHT 99			
Bloemgracht 99			
1016KH Amsterdam			
ontwerp			
grootte			
03.03.2016			
schaal			
1:50			
format			
A1			
tekenaar			
SK			
getekend			
25.02.2016			
projectnummer			
316 EX 01 01			
fase			
EX			
code			
01			
nummer			
01			