




DOORSNEDE BESTAAND

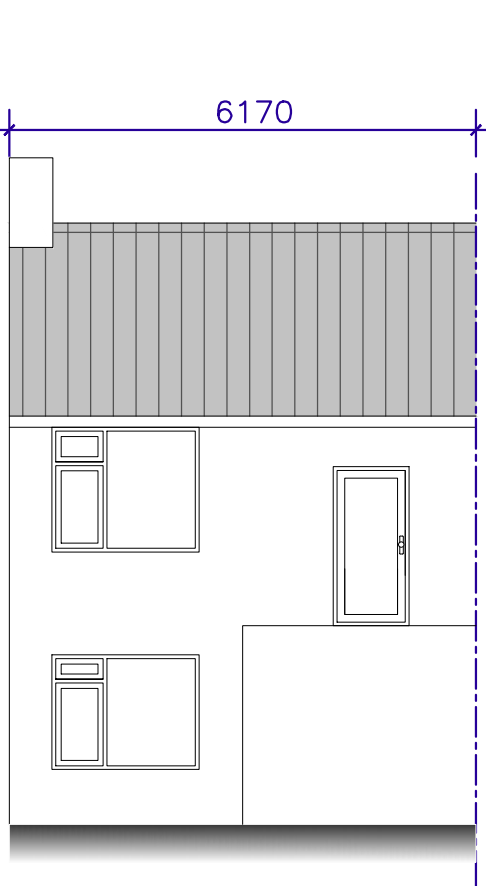


ACHTERGEVEL BESTAAND

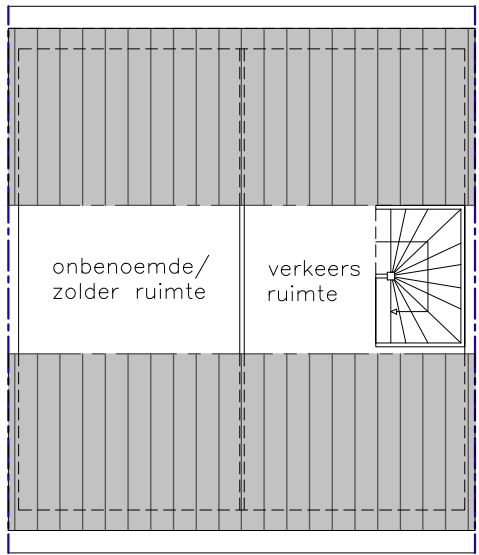


INDELING BESTAAND

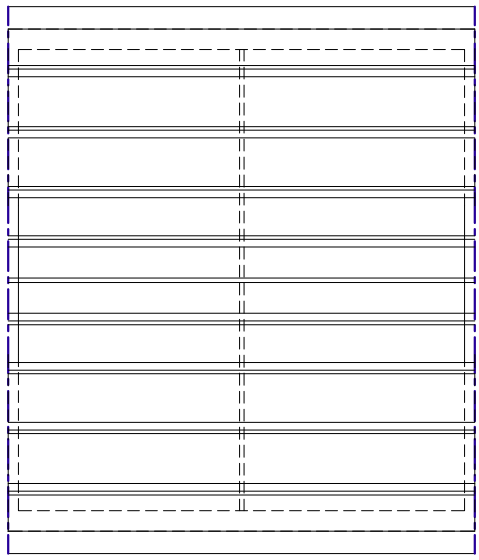


KAPPLAN BESTAAND

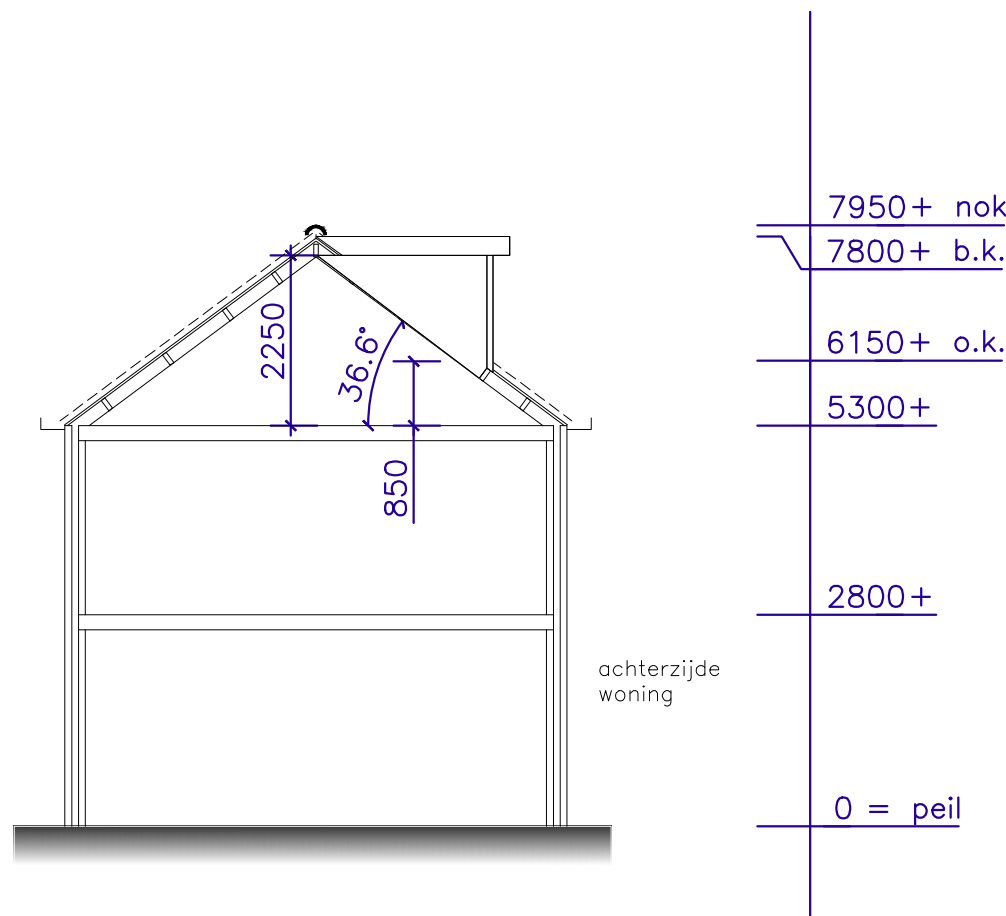


DOORSNEDE NIEUW

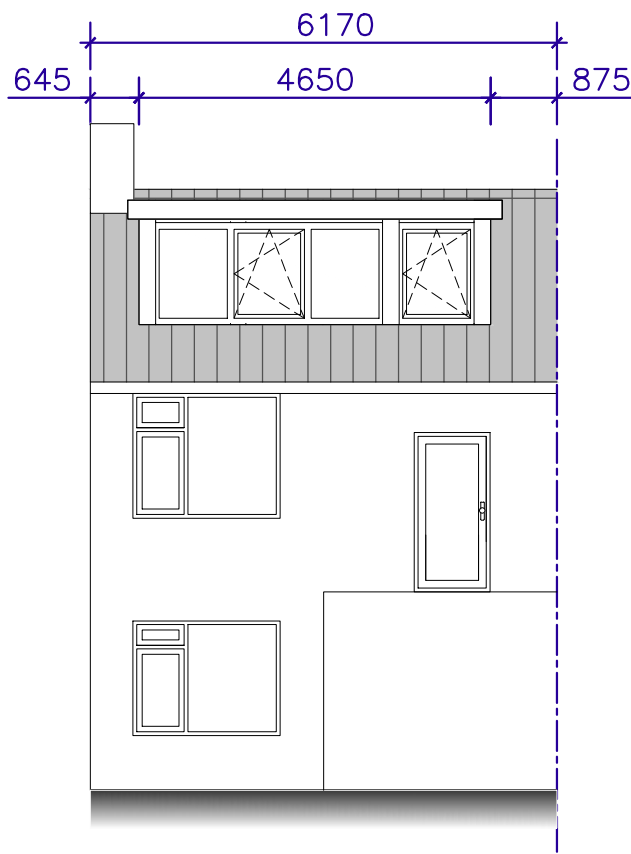


ACHTERGEVEL NIEUW

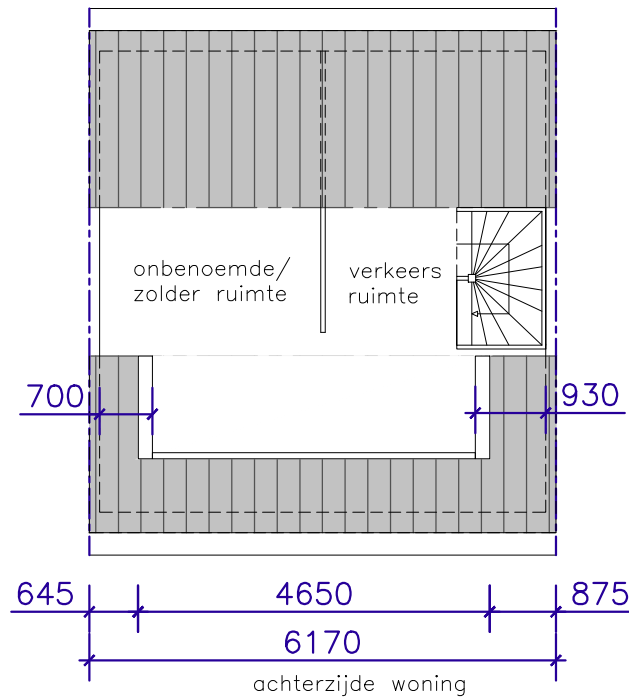

INDELING NIEUW

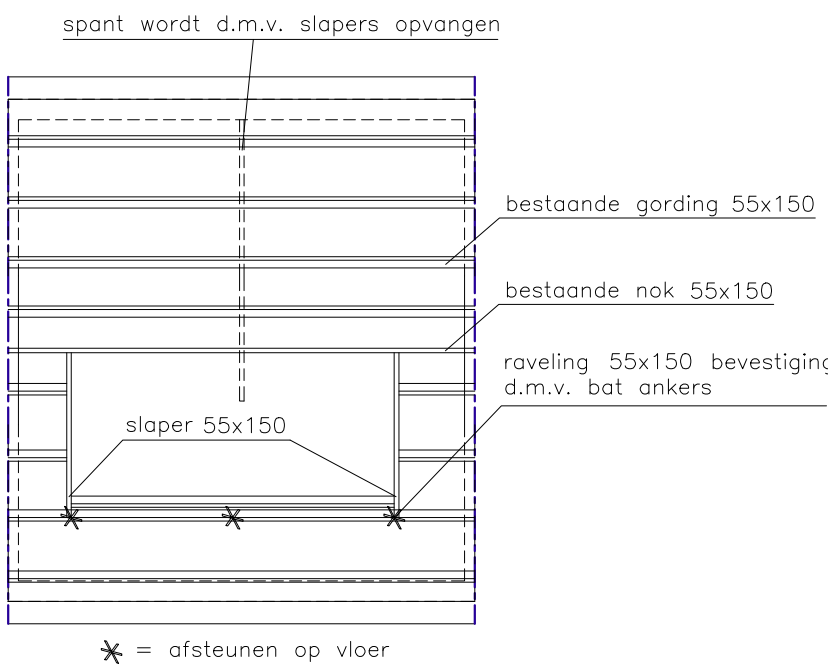


KAPPLAN NIEUW

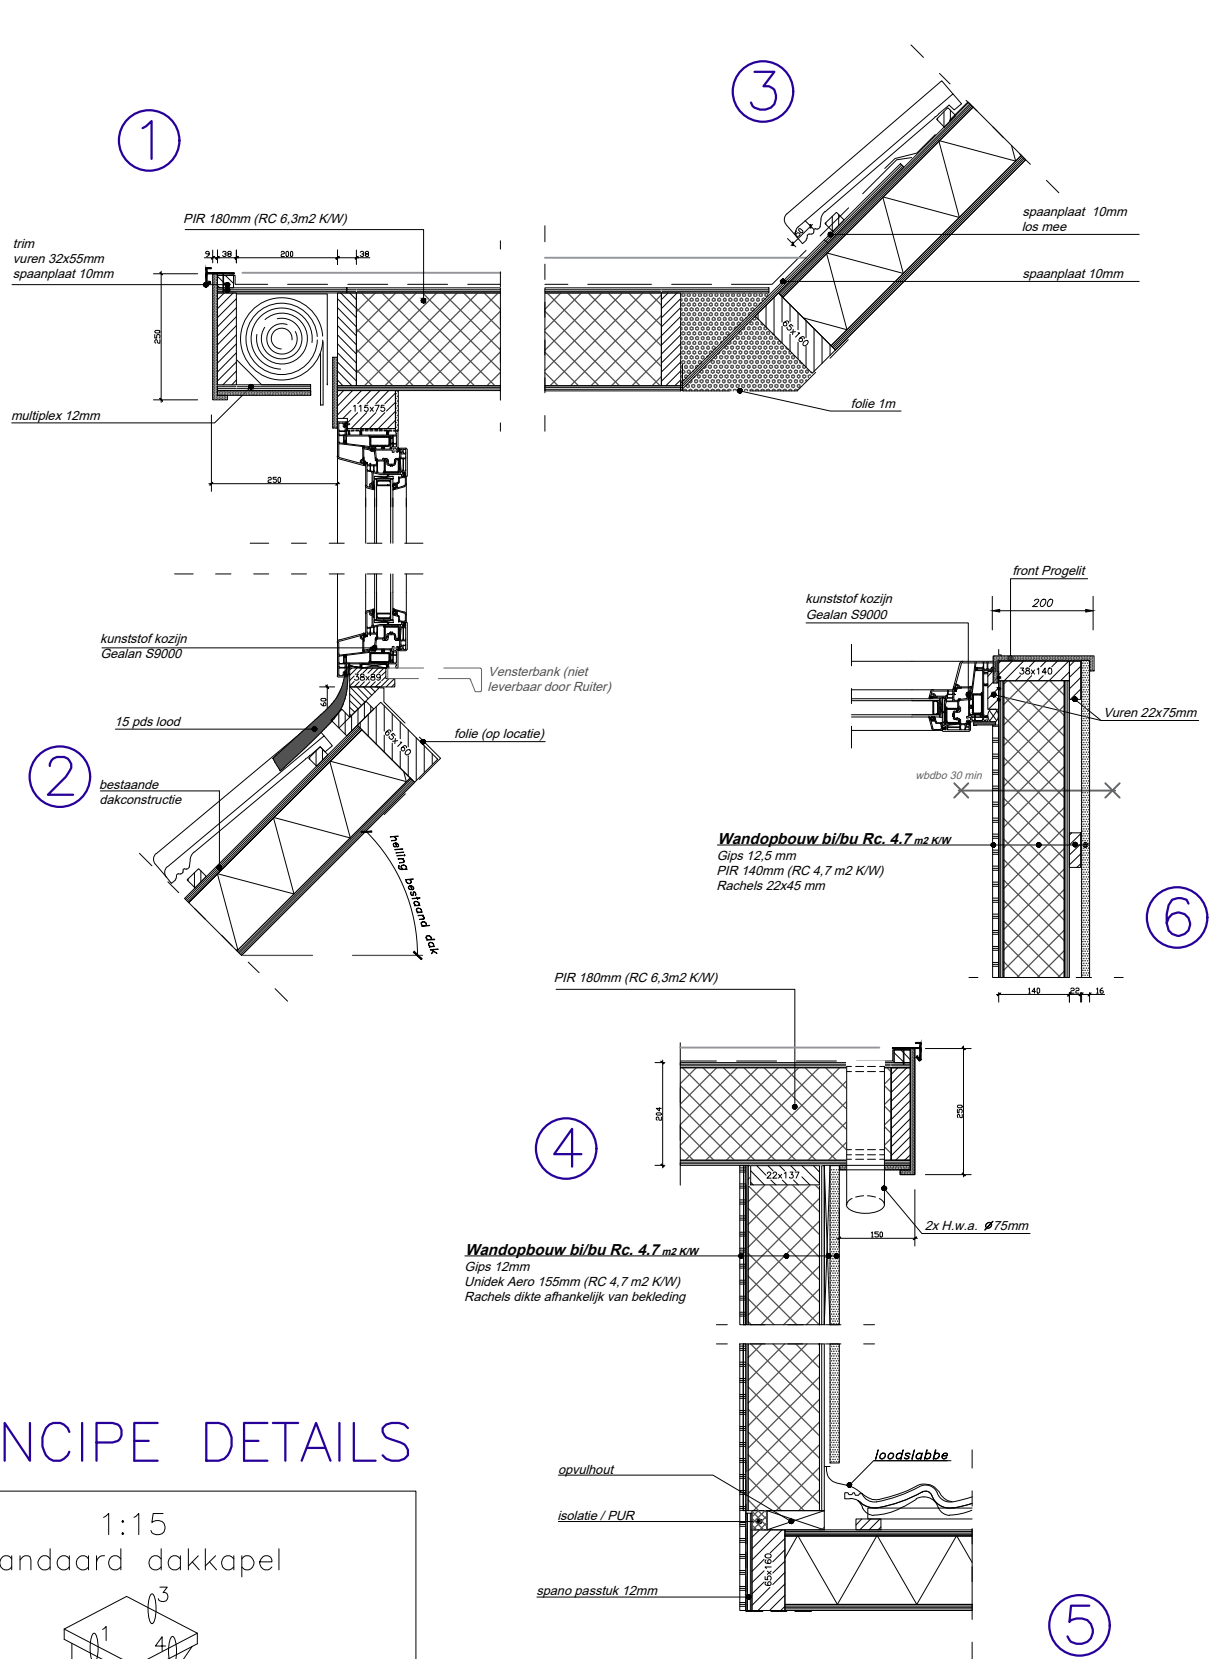

PRINCIPE DETAILS

Toegevoegde inhoud/oppervlakte	
Inhoud	+ 10,37 m <sup>3</sup>
Oppervlakte	+ 1.90 m <sup>2</sup>

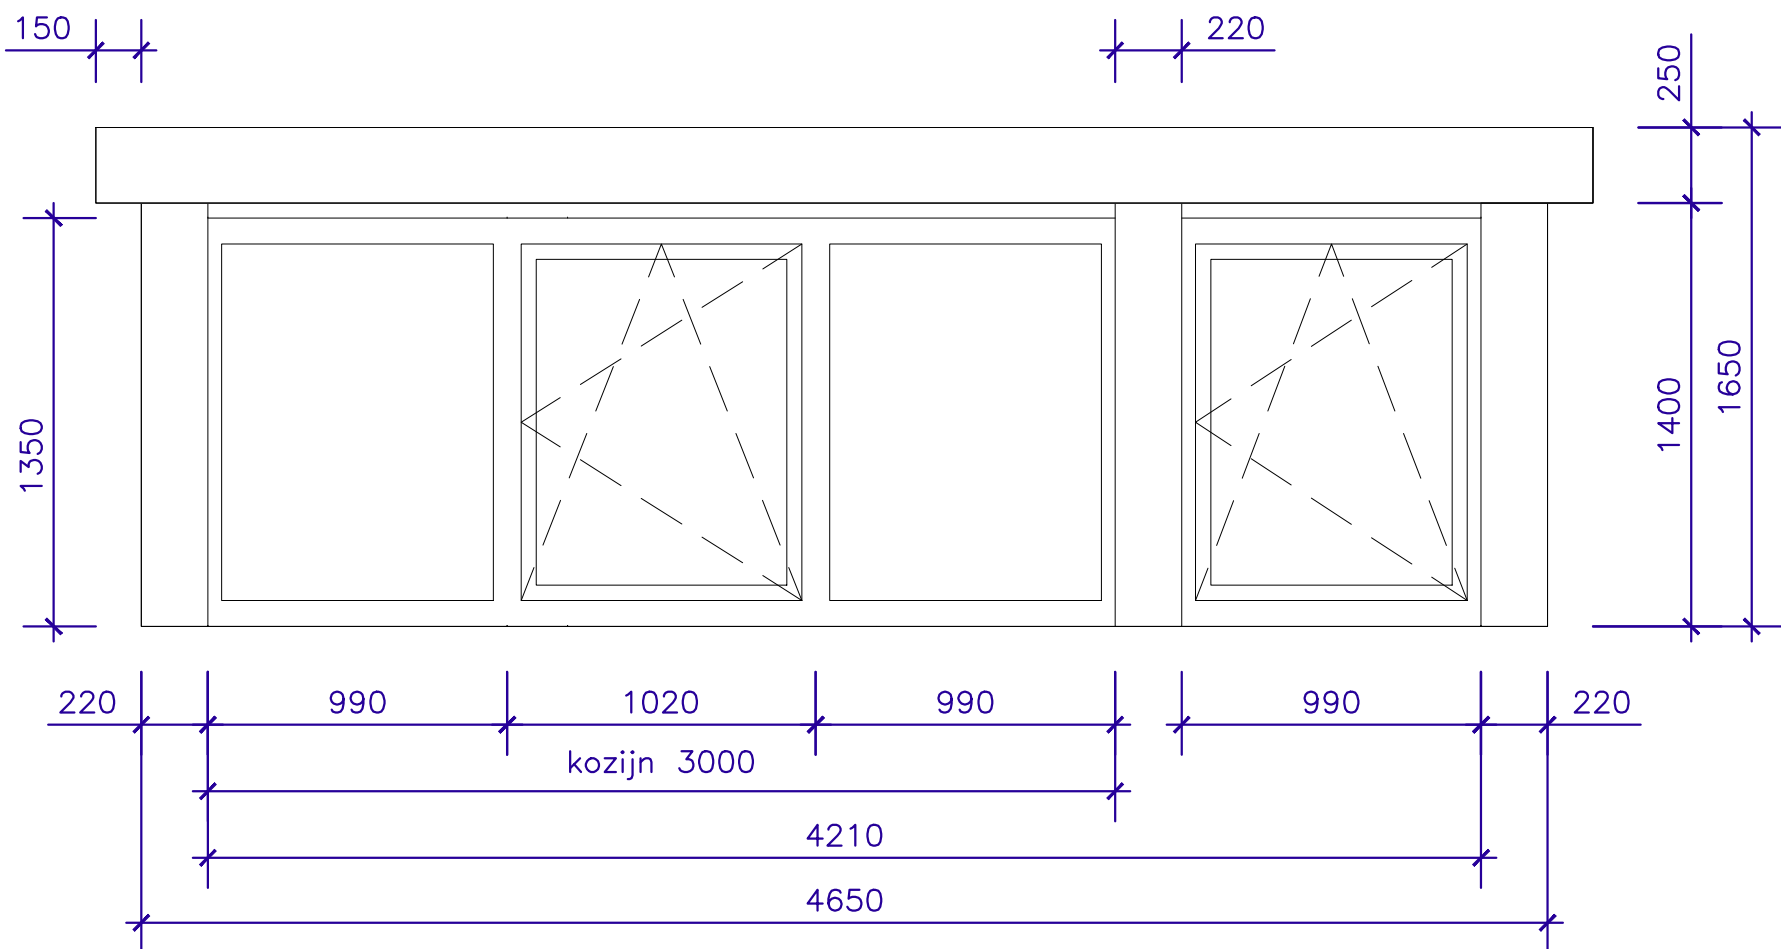

AANZICHT DAKKAPEL ACHTERGEVEL

maten in MM.

Schaal	: 1:25
Type	: Klassiek
Kozijn	: Kunststof Gealan / Antracietgrijs houtnerf RAL 7016
Raam	: Kunststof draaikiepraam / Antracietgrijs houtnerf RAL 7016
Beglazing	: HR++ glas / 1,1 W/m <sup>2</sup> K
Zijwangen	: Kunststof composiet rabat / Antracietgrijs houtnerf RAL 7016
Front	: Kunststof composiet / Antracietgrijs houtnerf RAL 7016
Boeideel	: Kunststof composiet / Antracietgrijs houtnerf RAL 7016
Paneel	: Kunststof composiet / Antracietgrijs houtnerf RAL 7016
Borstwering	: -
Dakschuinde	: 36,6 graden
Dak overstek	: overstek voor 220 mm, zijkant 150 mm
Ventilatierooster	: -
Kraal	: Standaard trim
Sierlijst	: -
Airco	: -

Gemeente Texel

.txl

Behoort bij besluit van  
Burgemeester en Wethouders van Texel,  
zaaknummer: 3001788  
kenmerk document: Bijlage 1/1  
Burgemeester en wethouders van Texel,  
namens dezen, de teamleider  
Vergunningen, Toezicht & Handhaving,  
mevrouw C.A.M. Dekker-Kunst



KADASTER



Project	: Aanvraag vergunning achterzijde
Naam	: -
Adres	: Bernhardlaan 21
Postcode	: 1791 XA den Burg
Plaatsingsadres	: Bernhardlaan 21
Postcode	: 1791 XA den Burg
Datum	: 19-05-2021
Tekenaar	: EBO
Formaat	: A1
Wijziging	A: B: C: D: E: F:

Copyright Ruiter dakkapellen 2020  
Nijverheidsterrein 19,  
1645 VX, Ursem  
Tel: 088-4321000  
Wijzigingen voorbehouden  
Document versie 04022020

