



Voorgevel

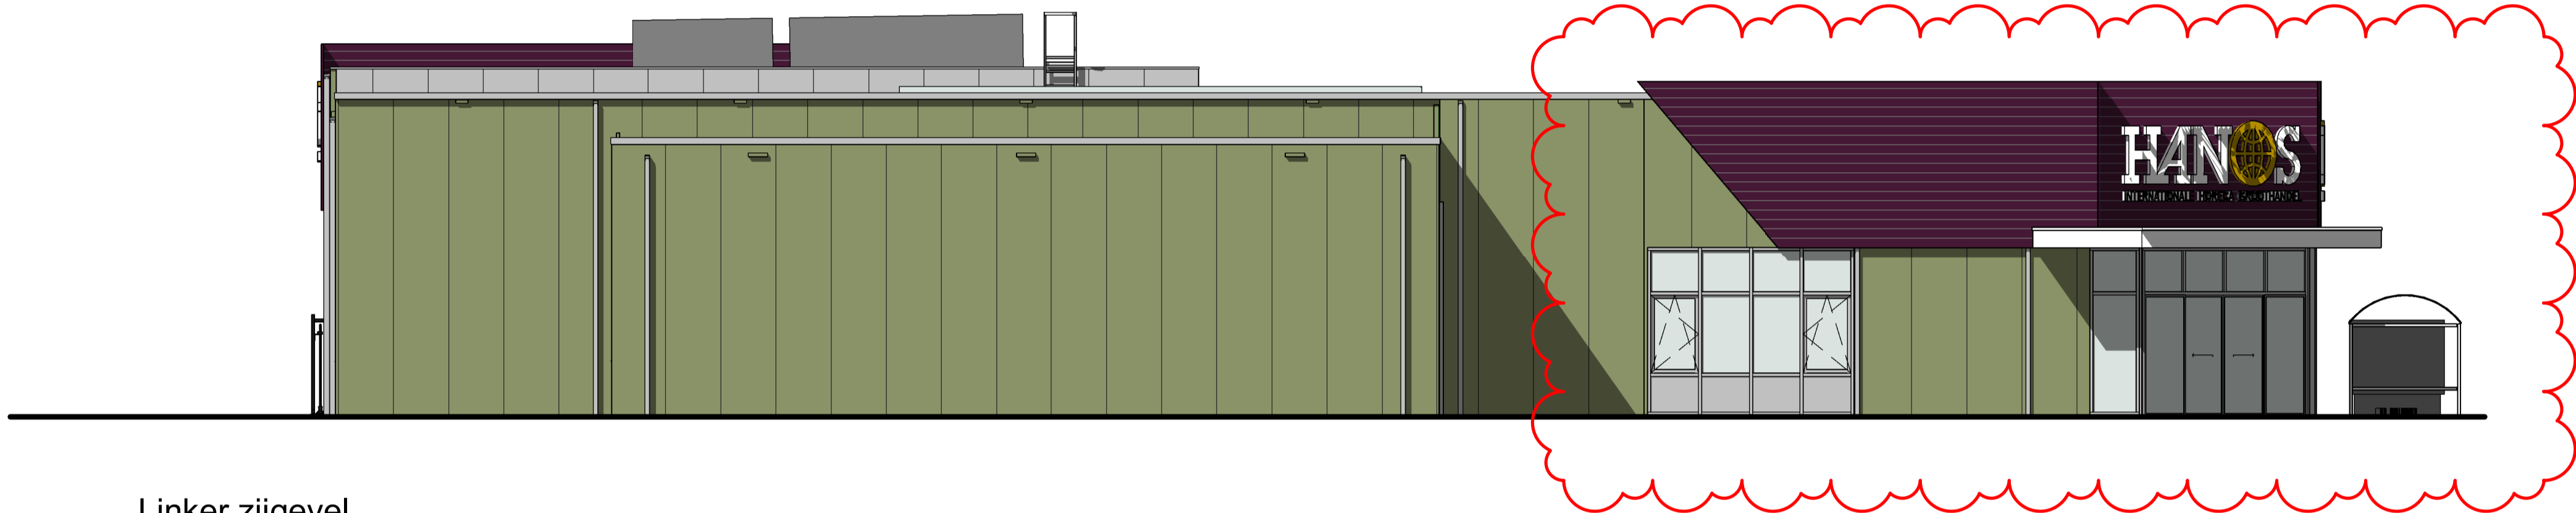

Linker zijgevel



Achtergevel

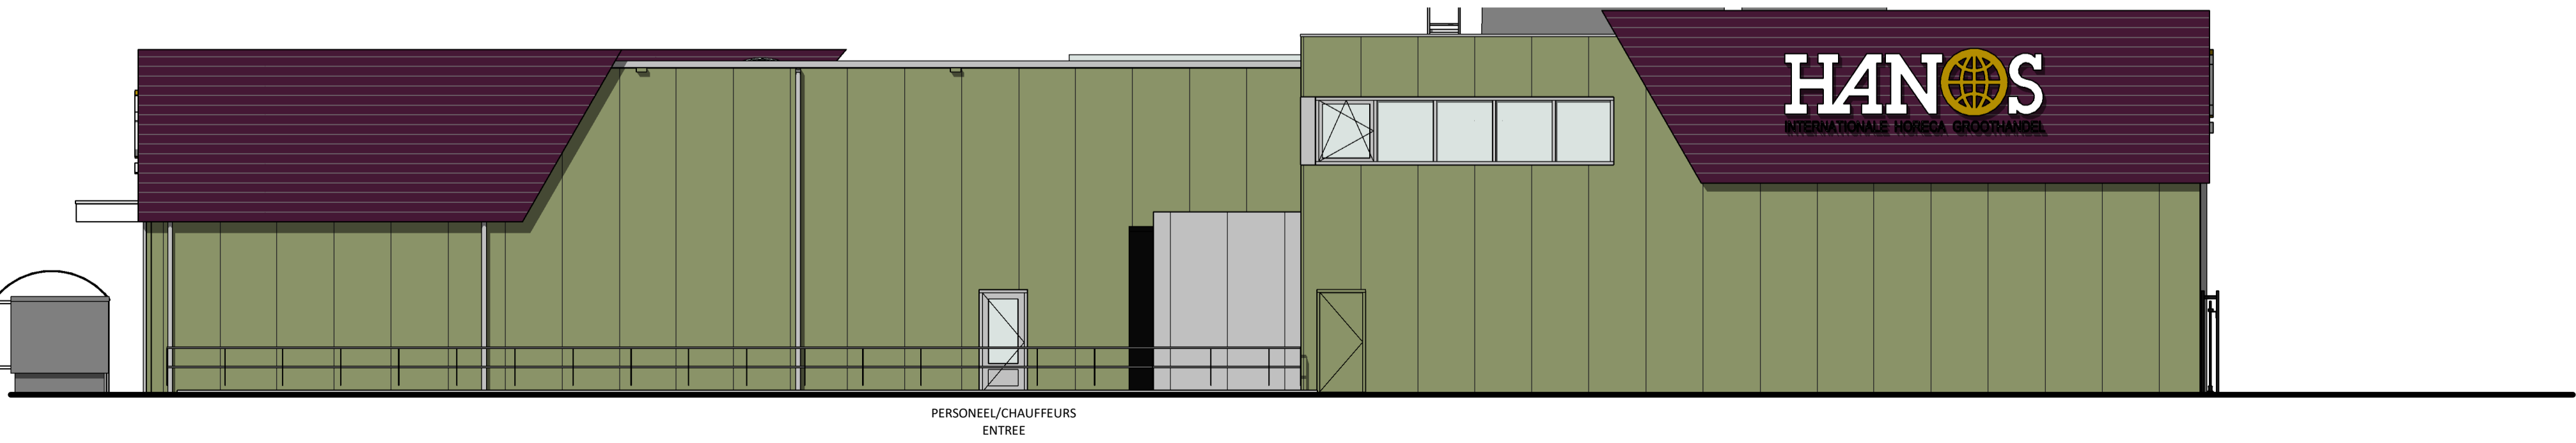

Rechter zijgevel

Gemeente Texel **.txl**  
Behoort bij besluit van  
Burgemeester en Wethouders van Texel,  
zaaknummer: 2962940  
kenmerk document: Bijlage 21/36  
Burgemeester en wethouders van Texel,  
namens dezen, de teamleider  
Vergunningen, Toezicht & Handhaving,  
mevrouw C.A.M. Dekker-Kunst

B	Wijzigingen aanvraag 2	16-06-2021
A	Wijzigingen aanvraag	18-06-2021
Wijz.	Omschrijving	Datum

maten in het werk controleren



DATUM: 16-06-2021 TB  
GEW.: 16-06-2021

PROJECT: HANOS Texel  
Vlamkast 20, 1792 CR Oudeschild

WERK NR: V2034  
SCHAL: As indicated  
LAYOUT: Gevels nieuw

FORMAAT: A1+ BLAD NR: TO-A04  
STATUS: Calculatie



Egbertien 3  
7309 AN Apeldoorn  
T 090-041 19 02  
E info@gav.nl  
www.gav.nl

Kleur- en materialenstaat		
Onderdeel	Materiaal	Kleur
Gevel		
Sandwichpanelen	Staal	TATA moorlandgreen
Sierbeplating	Staal	RAL 4007 Paars/rood
Dakrand	Zink	RAL 9006 Zilvergrijs
Kozijnen		
Gevelkozijnen	Aluminium	RAL 9006 Zilvergrijs
Loopdeuren	Aluminium	Gelijk aan gevelvlak
Overheaddeuren	Aluminium	Wit
Beglazing	HR++	