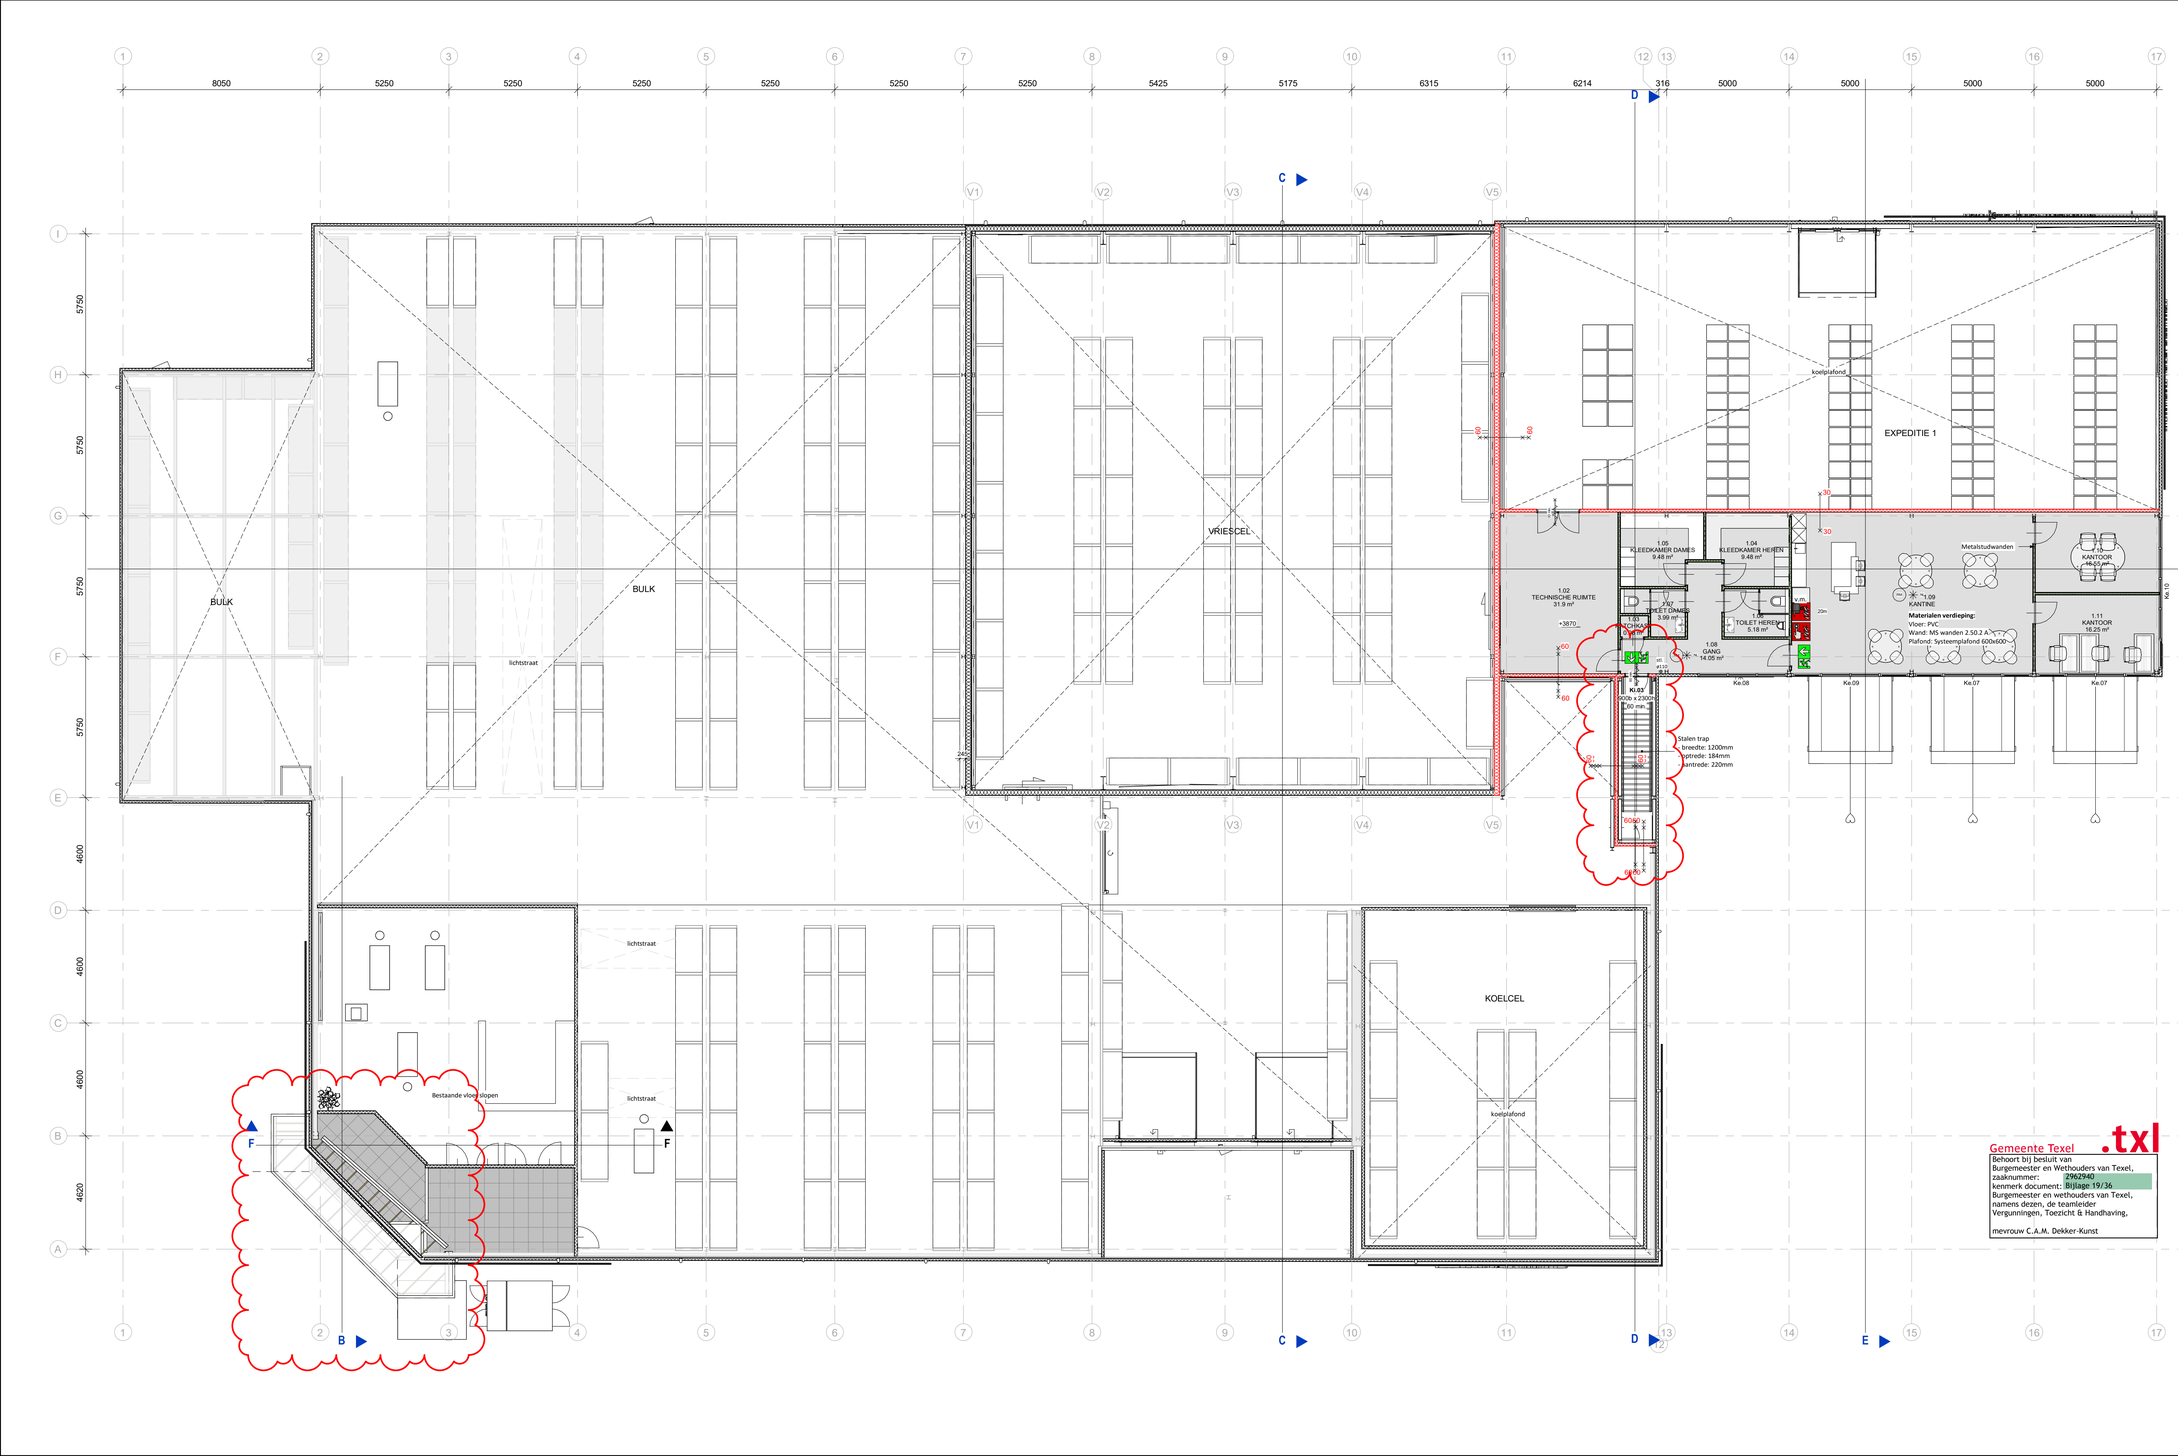

ALGEMEEN LEGENDA & SYMBOLEN

Omgevingsvergunning:

Deze tekening is onderdeel van de aanvraag omgevingsvergunning.
Voor de activiteit "Bouwen" (diverse onderdelen)

B.B. art.2.3 Afscheiding van vloer, trap en hellingbaan:
- bk. hekwerken 1000+vl. tot 13m aangrenzend terrein
- bk. hekwerken 1200, vl. boven 13m aangrenzend terrein
- geen opstapmogelijkheid tussen 200mm en 700mm boven vloerniveau (geldt alleen voor woon-, bijeenkomst- en onderwijsfunctie)
- geen opening breder dan 100mm tot een hoogte van 700mm boven vloerniveau (geldt alleen voor woon- en bijeenkomstfunctie)
- t.p.v. trap hekwerk >950+ vanaf de voorkant van het tredevlak

B.B. art.2.15 Inbraakwerendheid
- buitenkozijnen voldoen aan conform NEN 5096 aan inbraakwerendheidsklasse 2

B.B. art.2.2 bliksdour beveiligen
- Een vloer, trap of hellingbaan waarover of waaronder een vluchtroute voert, bezwijkt niet binnen 30 minuten bij brand in een subbrandcompartiment waarin die vluchtroute niet ligt.

B.B. art. 3.5 Wering van vocht
- toilet/unite tegelwerk wanden h = 1.5m (wateropname < 0.01 kg/(m² s1/2))
- badruimte tegelwerk wanden h > 2.1m (wateropname < 0.01 kg/(m² s1/2))

B.B. artt. 3.10 Beschermmiy tegen ratten en muizen
- een uitwendige scheidingsconstructie heeft geen openingen die breder zijn dan 0,01 m. ventilatie en roosgaskanalen uitgezonderd

B.B. artt 4.1 Verblijfsgebied & verblijfsruimte
- vide hoogte boven de vloer minimaal 2,6m

B.B. artt 4.2 Daklichtopening
- afmetingen bij daglichtopening minimaal 0,9m x 1,2m
- afmetingen bij NEN toilet minimaal 1,65m x 2,2m

B.B. artt 9.1 Energiezuinigheid
- minimaal aan te houden warmteweerstand van de scheidingsconstructie per verblijfsgebied.
toiletruimte of badruimte aangrenzend aan de buitenlucht of een onverwarmde ruimte:
- koelcel 6,8 m²K/W
- vriescel 11,2 m²K/W
- vend 6,0 m²K/W
- vloer 3,5m²K/W
- dak 6,0m²K/W

Constructie volgens tekeningen en berekeningen constructeur

Houten kozijn conform KVT '95 tenzij anders aangegeven

Beglazing in kozijnen <0,85m. + vl. voorzien van veiligheidsglas conform NEN 3569:2011

Brandmeld- en ontruimingsinstallaties volgens document: **Programma van Eisen Brandmeld- en Ontruimingsinstallatie dd. 17-02-2021**

Warmwaterinstallatie legionella veilig uitvoeren
Elektra uitvoeren conform NEN 1010
Gasaansluiting uitvoeren conform NEN 1078
CV installatie uitvoeren conform NEN 3028
Ventilatie uitvoeren conform NEN 1087, NPR 1088
Ventilatie/verbrandingsgassen uitvoeren conform NEN 1078/2757
Vochtwering in gebouwen uitvoeren conform NEN 2778
Binnenklimaring uitvoeren volgens NEN 3215
Karakteristieke geluidwering uitwendige scheidingsconstructie uitvoeren conform NEN 5077
Koudwater, toiletten en fontein, uitvoeren volgens NEN 806/1006
Vluchtwegvoorzieningen
Vrije doorgang van (vluchtdeuren minimaal 850 x 2.300 mm(b x h).
Aan de buitenzijde van nooddeuren in de buitengevels worden stickers aangebracht met de tekst "Nooddeur vrijhouden" of "Nooduitgang" volgens NEN 3011.
Dak
Bovenzijde dak niet brandgevaarlijk, bepaald volgens NEN 6063

AED	AED
Verzamelpunt	Verzamelpunt
EHBO	EHBO
brandslangaspel	brandslangaspel eem bereik(+5m = lengte slang)
60 min. brandwerende zelfsluitende deur/rolgordijn	60 min. brandwerende zelfsluitende deur/rolgordijn
60 min. brandwerende wand/beglazing	60 min. brandwerende wand/beglazing
30 min. brandwerende wand/beglazing	30 min. brandwerende wand/beglazing
30 min. brandwerende zelfsluitende deur/rolgordijn	30 min. brandwerende zelfsluitende deur/rolgordijn
brandmelder kastje	brandmelder kastje
uitbord gewei	uitbord gewei
route nooduitgang	route nooduitgang
noodverlichting	noodverlichting
poederbluser	poederbluser
rookmelder	rookmelder
deur voorzien van paniekbeslag	deur voorzien van paniekbeslag
brandmeldcentrale	brandmeldcentrale

ruimtestaat nieuwe situatie met vloeroppervlakte (netto)

nummer	naam	opp.
0.01	ENTREE	39.02 m²
0.02	MK ELEKTRA	1.24 m²
0.03	KASSA/KANTOOR	102.71 m²
0.04	MK GAS/WATER	0.78 m²
0.05	KAST	9.38 m²
0.05a	DAMES	3.85 m²
0.05b	HEREN	3.84 m²
0.05c	MIVA TOILET	3.63 m²
0.05d	Kast	1.69 m²
0.06	BLAA	133.08 m²
0.07	KOUDE CUNDERS	1.43 m²
0.08	BLAA	109.42 m²
0.09	KOELCEL	155.90 m²
0.10	VRIESCEL	486.43 m²
0.11	EXPEDITIE 1	454.18 m²
0.12	EXPEDITIE 2	221.17 m²
1.02	TECHNISCHE RUIMTE	31.90 m²
1.03	PATCHKAST	0.98 m²
1.04	KLEEDKAMER HEREN	9.48 m²
1.05	KLEEDKAMER DAMES	9.48 m²
1.06	TOILET HEREN	5.18 m²
1.07	TOILET DAMES	3.99 m²
1.08	GANG	14.05 m²
1.09	KANTINE	64.95 m²
1.10	KANTOOR	16.55 m²
1.11	KANTOOR	16.25 m²
		2860.73 m²

B	Wijzigingen aanvraag 2	16-06-2021
Wijz.	Omschrijving	Datum

maten in het werk controleren

Gemeente Texel .txl

Behoort bij) besluit van Burgemeester en Wethouders van Texel,
zaaknummer: 2962940
kenmerk document: Bijlage 19/36
Burgemeester en wethouders van Texel,
namens dezen, de teamleider
Vergunningen, Toezicht & Handhaving,

mevrouw C.A.M. Dekker-Kunst

VAN OORD
ARCHITECTUUR & DESIGN BV
Wenum-Wiesel • 06-30503988 • info@voad.nl • www.voad.nl

DATUM: 16-06-2021 TB
GEW.: 16-06-2021

PROJECT: **HANOS Texel**
Vlamkast 20, 1792 CR Oudeschild

WERK.NR: V2034
SCHAAL: As indicated
LAYOUT: 1e Verdieping nieuw

FORMAAT: A1+
STATUS: Calculatie
BLAD NR.: TO-A02

GAAV
architectural engineers
Eigenlerlaan 3
7323 AN Apeldoorn
T 055-542 19 22
E info@gaav.nu
www.gaav.nu