




Doorsnede A

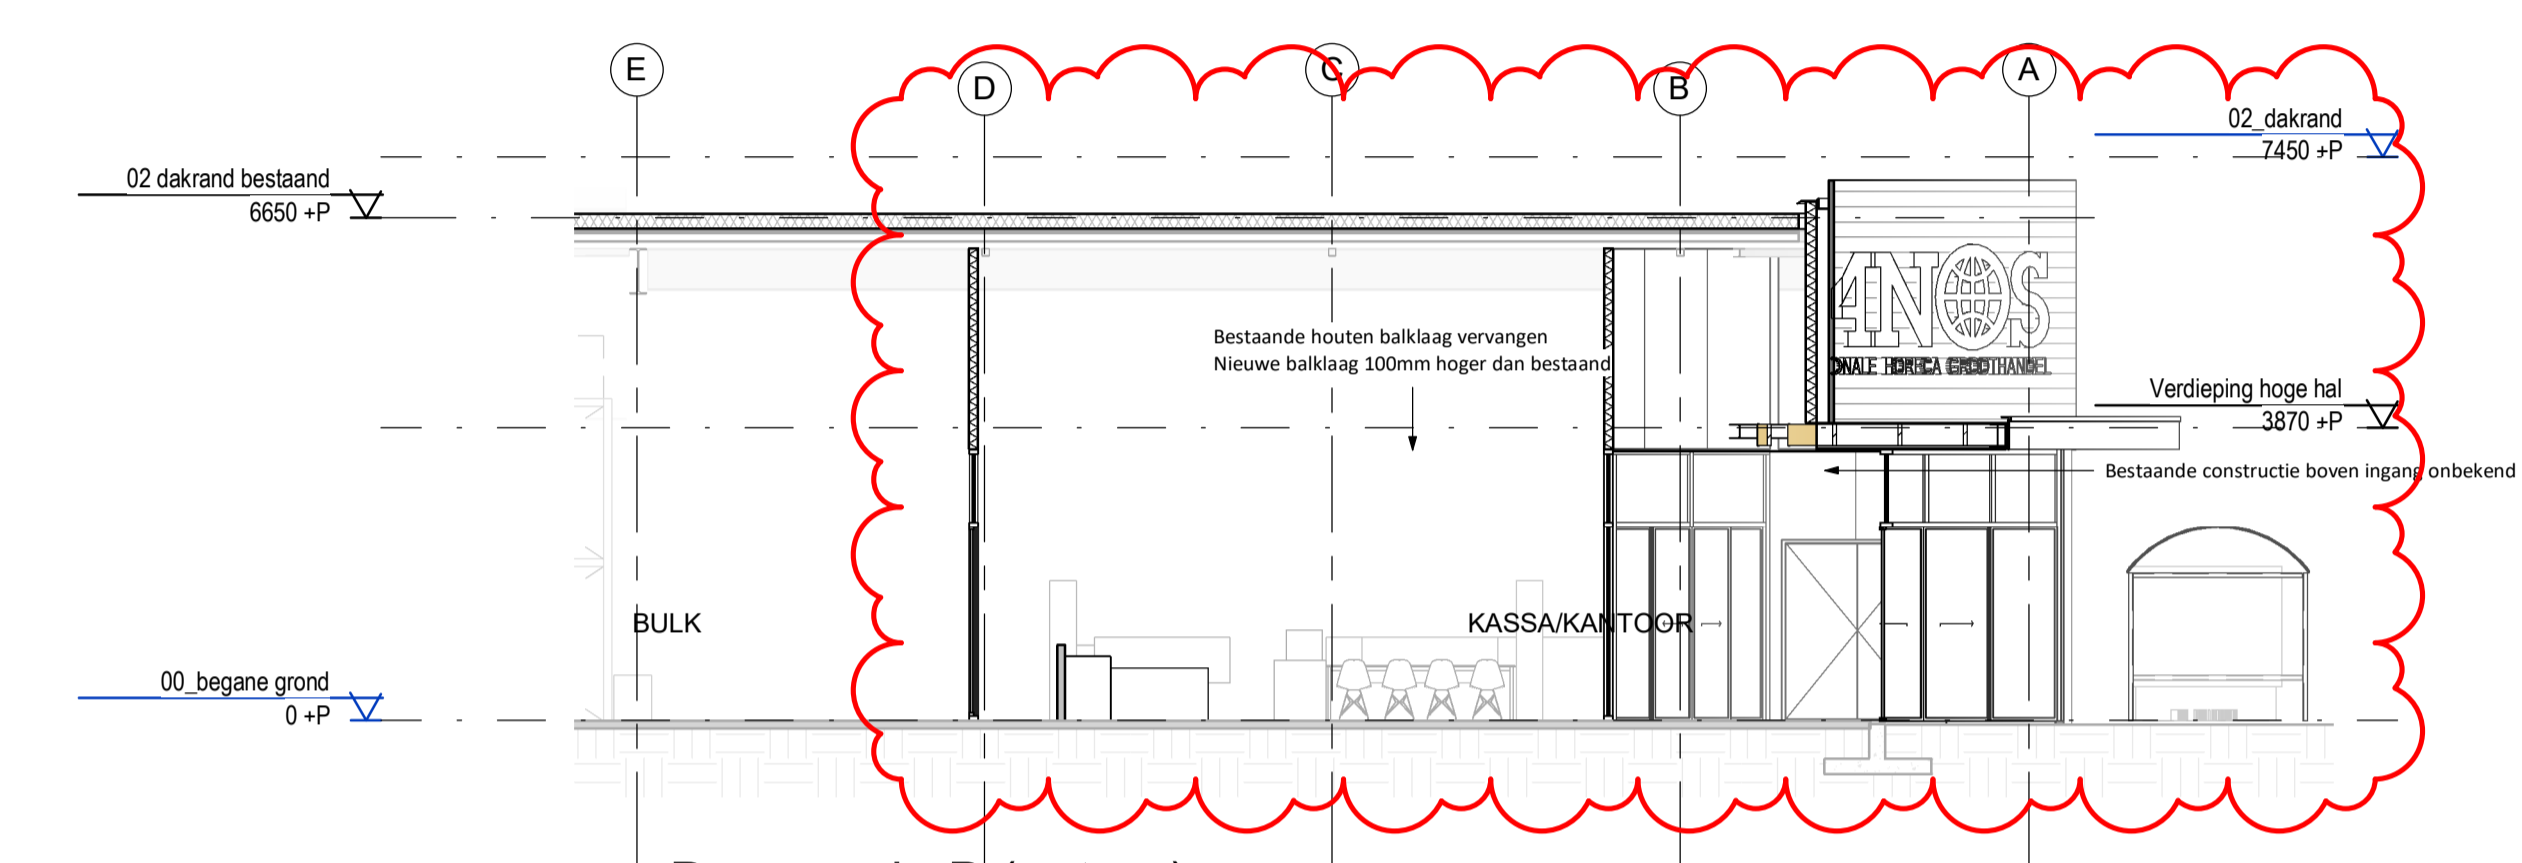


Doorsnede B (entree)

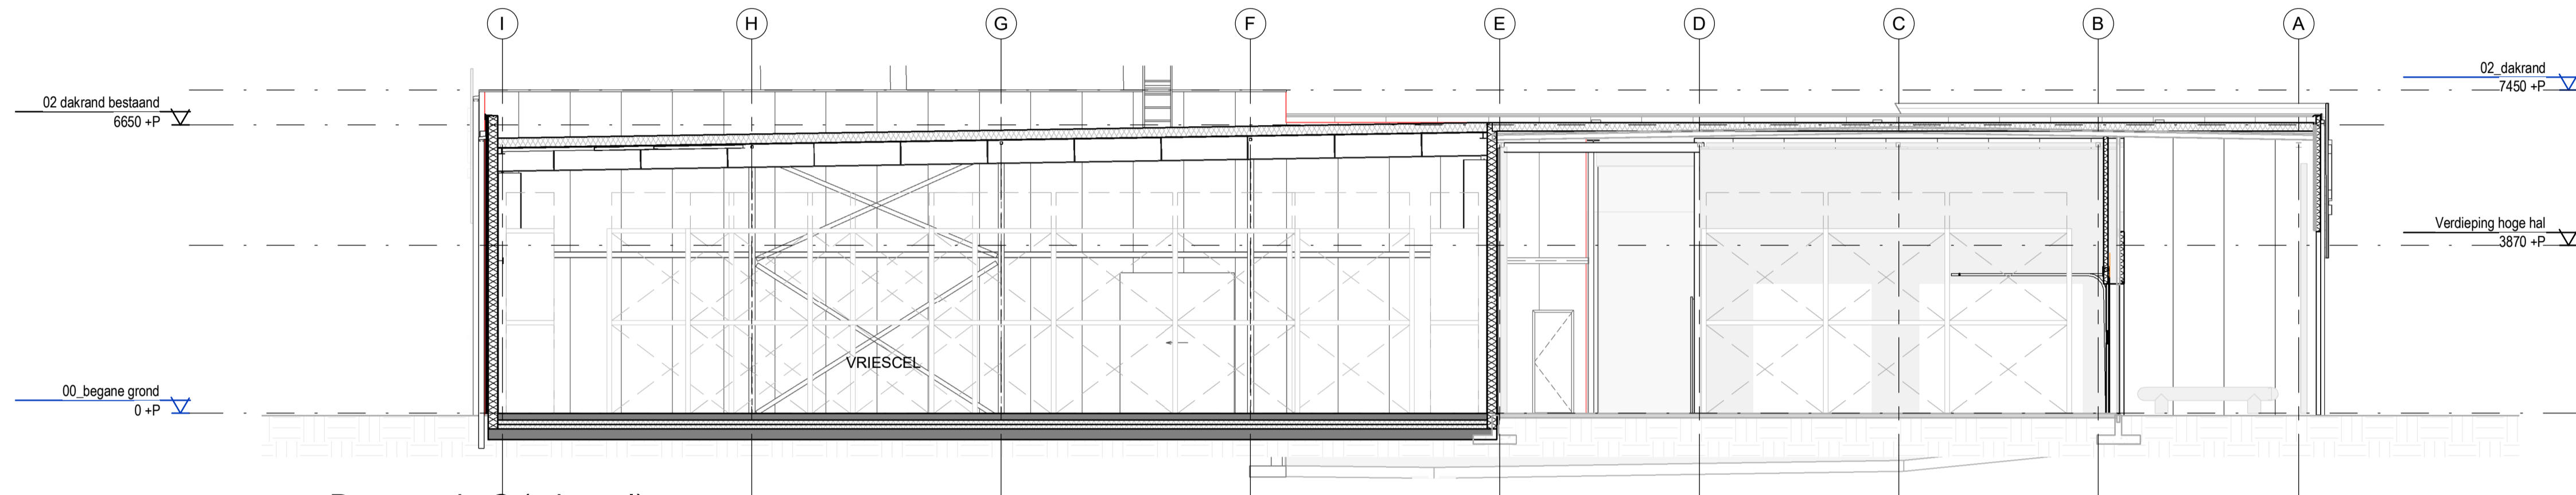


Doorsnede C (vriescel)

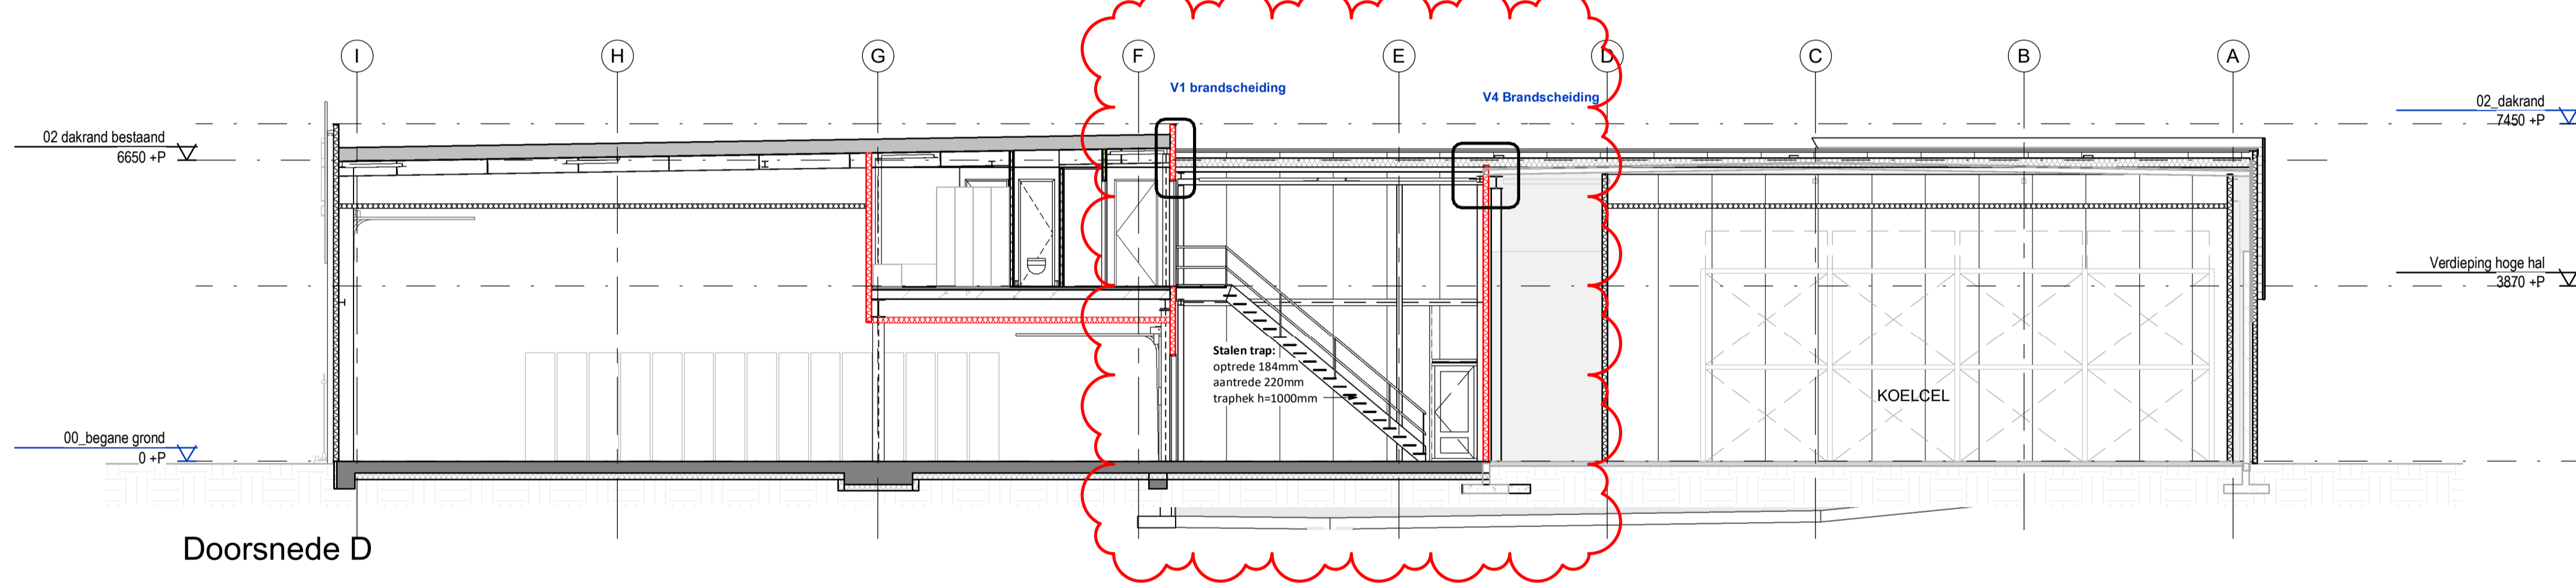

Doorsnede D

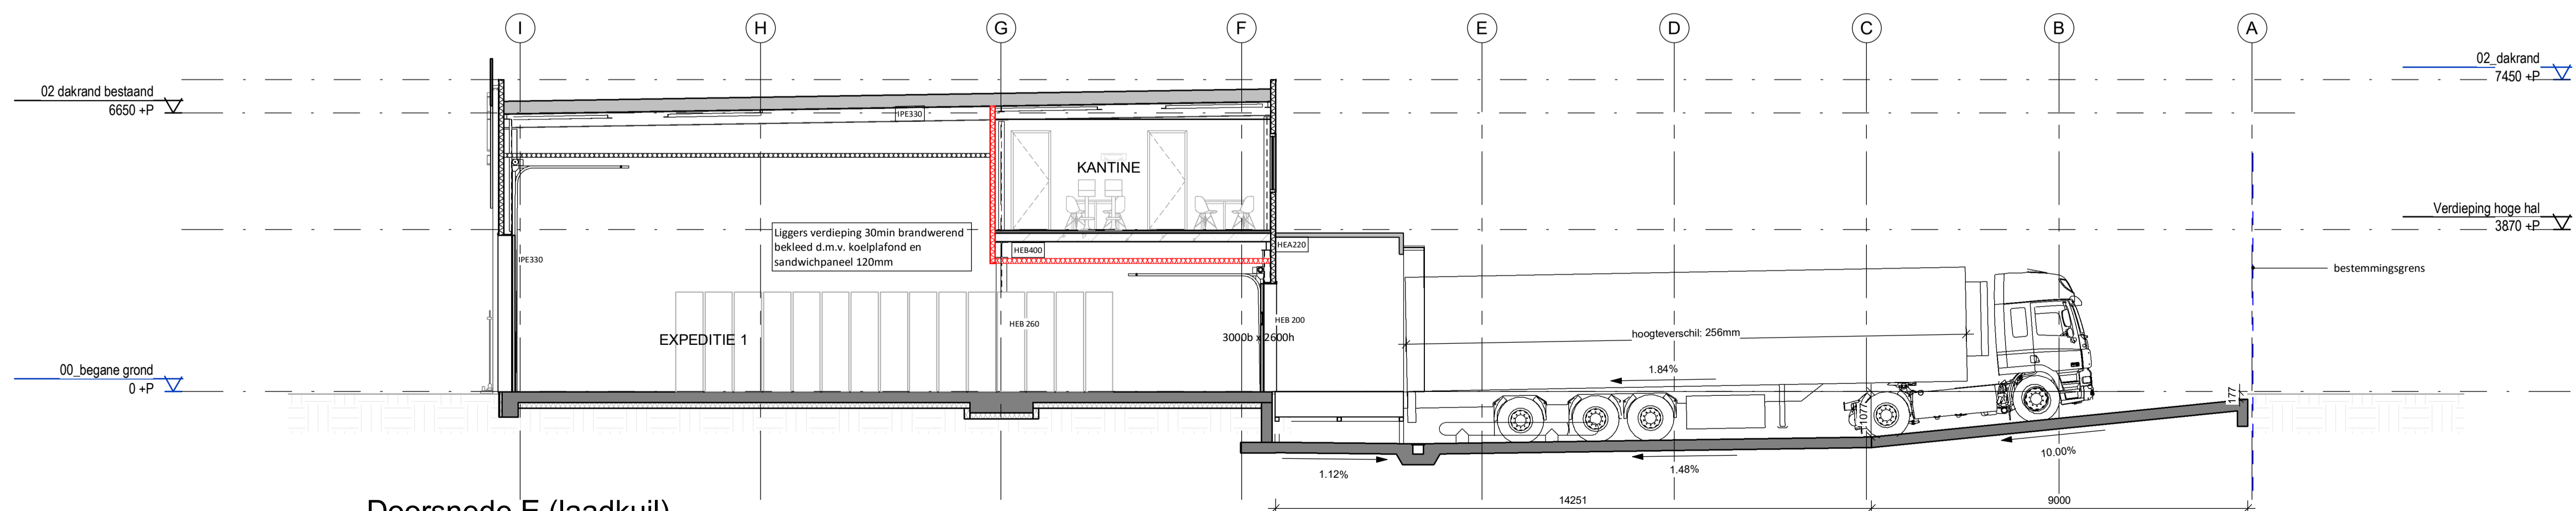

Doorsnede E (laadkuil)

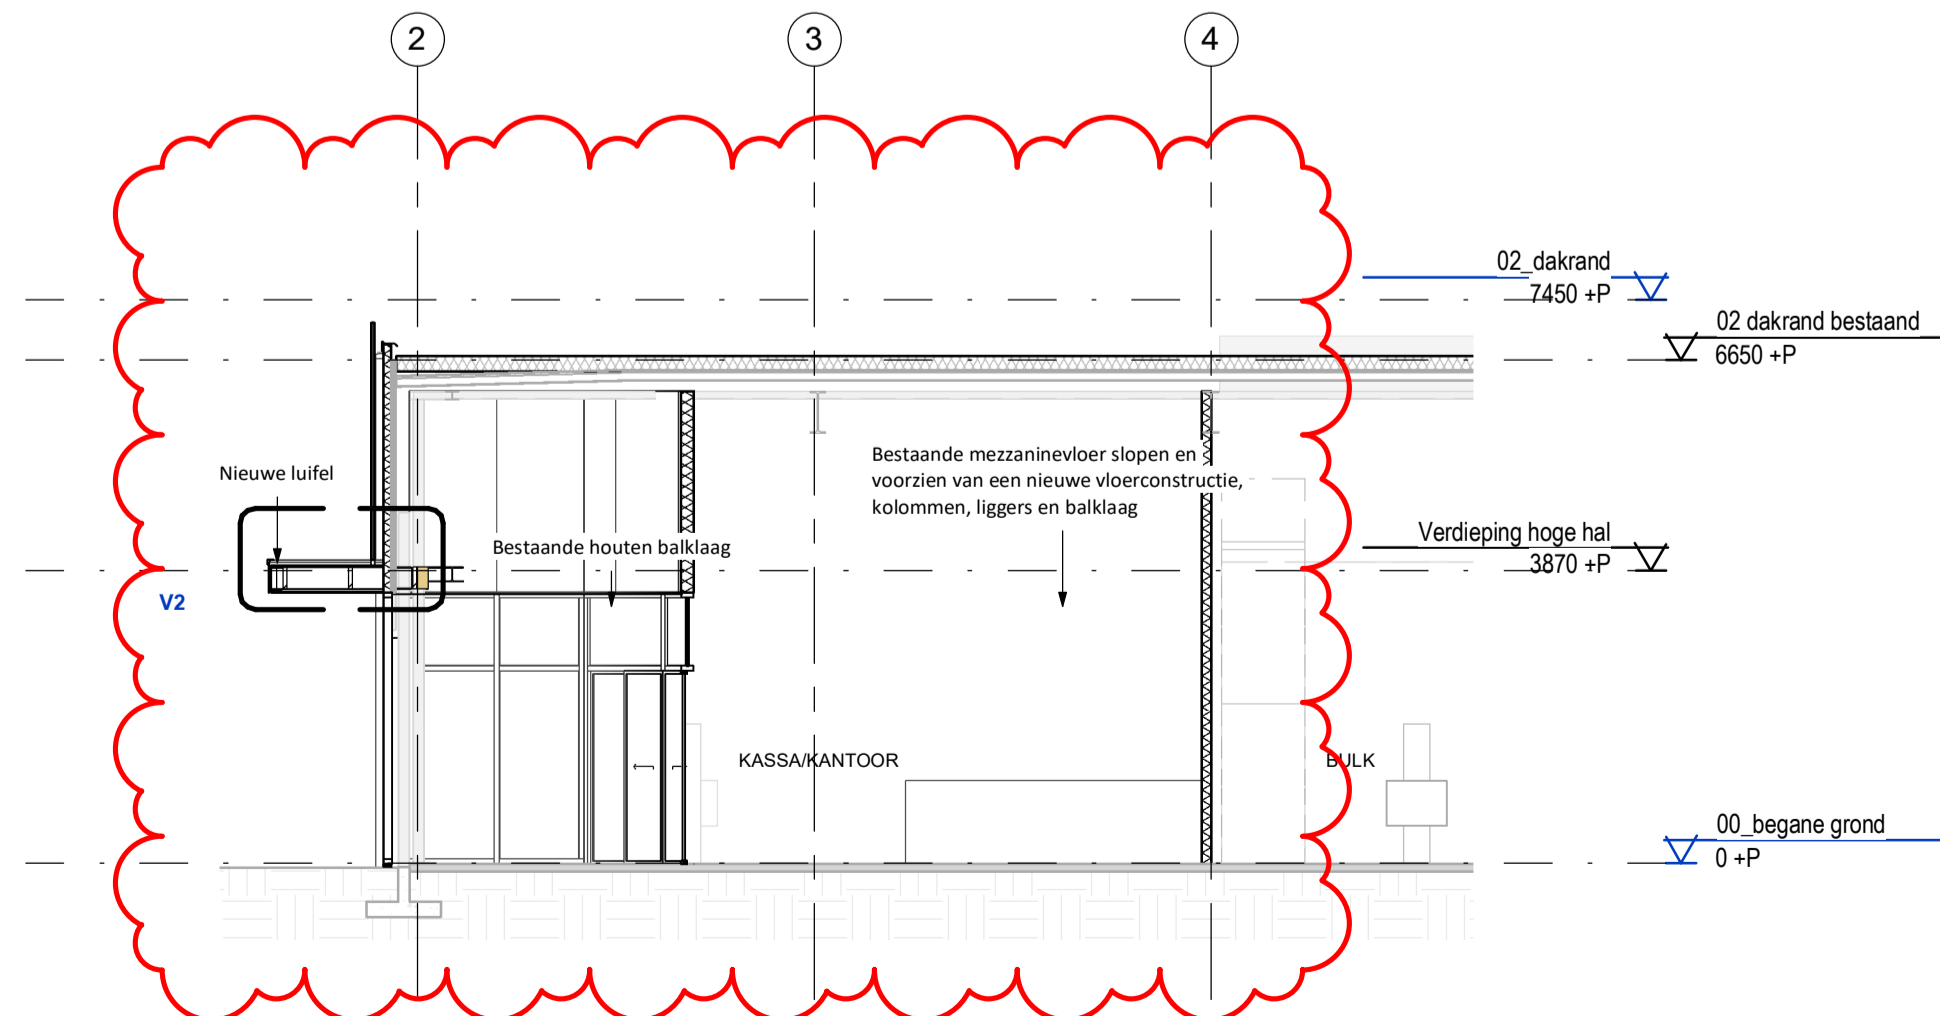

Doorsnede F (entree)

**Gemeente Texel .txl**  
Behoort bij besluit van  
Burgemeester en Wethouders van Texel,  
zaaknummer: **2962940**  
kenmerk document: **Bijlage 22/36**  
Burgemeester en wethouders van Texel,  
namens dezen, de teamleider  
Vergunningen, Toezicht & Handhaving,  
mevrouw C.A.M. Dekker-Kunst

B	Wijzigingen aanvraag 2	16-06-2021
A	Wijzigingen aanvraag	16-06-2021
Wijz.	Omschrijving	Datum
maten in het werk controleren		

**VAN OORD**  
ARCHITECTUUR & DESIGN BV

DATUM: 16-06-2021 EF  
GEW.: 16-06-2021

PROJECT: HANOS Texel  
Vlamkast 20, 1792 CR Oudeschild

WERK NR: V2034  
SCHAL: 1 : 100  
LAYOUT: Doorsneden nieuw  
FORMAAT: A1+  
STATUS: Calculatie

BLAD NR: TO-A05

**GAAV**  
architectural engineers

Eigenaars: 3  
7501 AN Apeldoorn  
T: 050-641 11 02  
E: info@gav.nl  
www.gav.nl