




Vorgevel

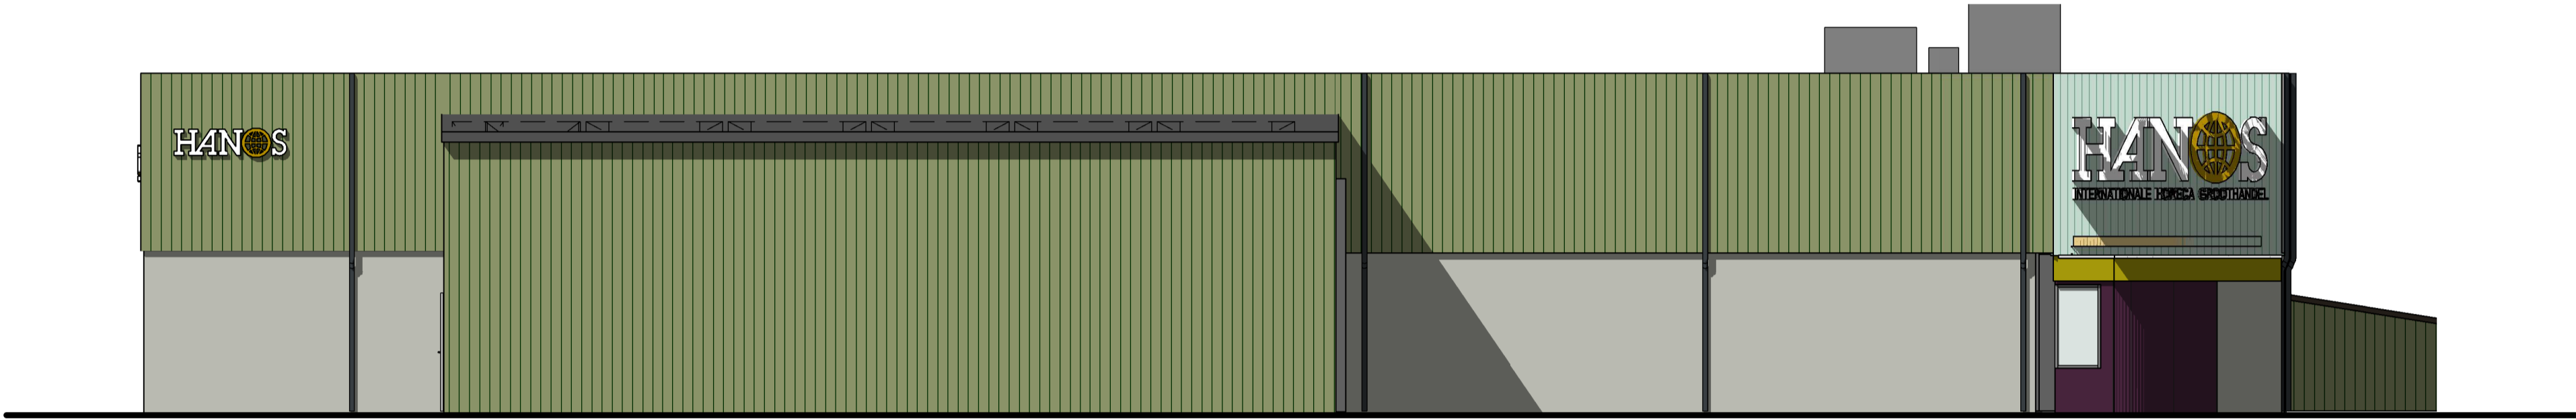

Linker zijgevel

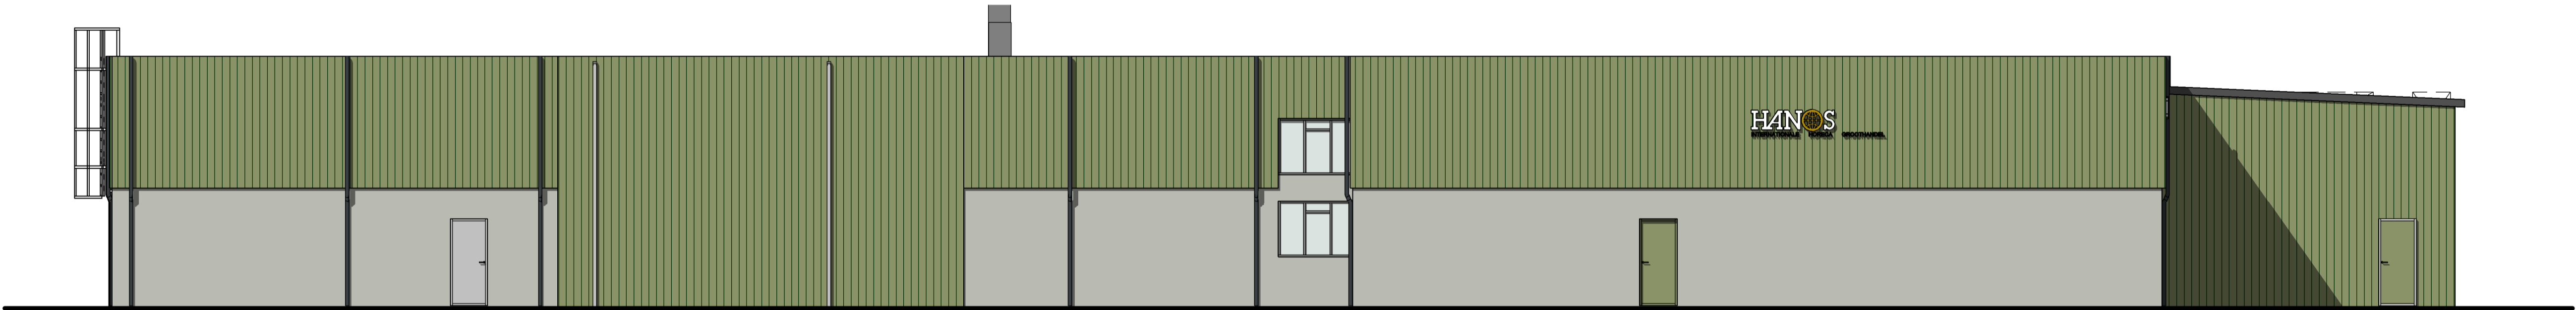

Achtergevel

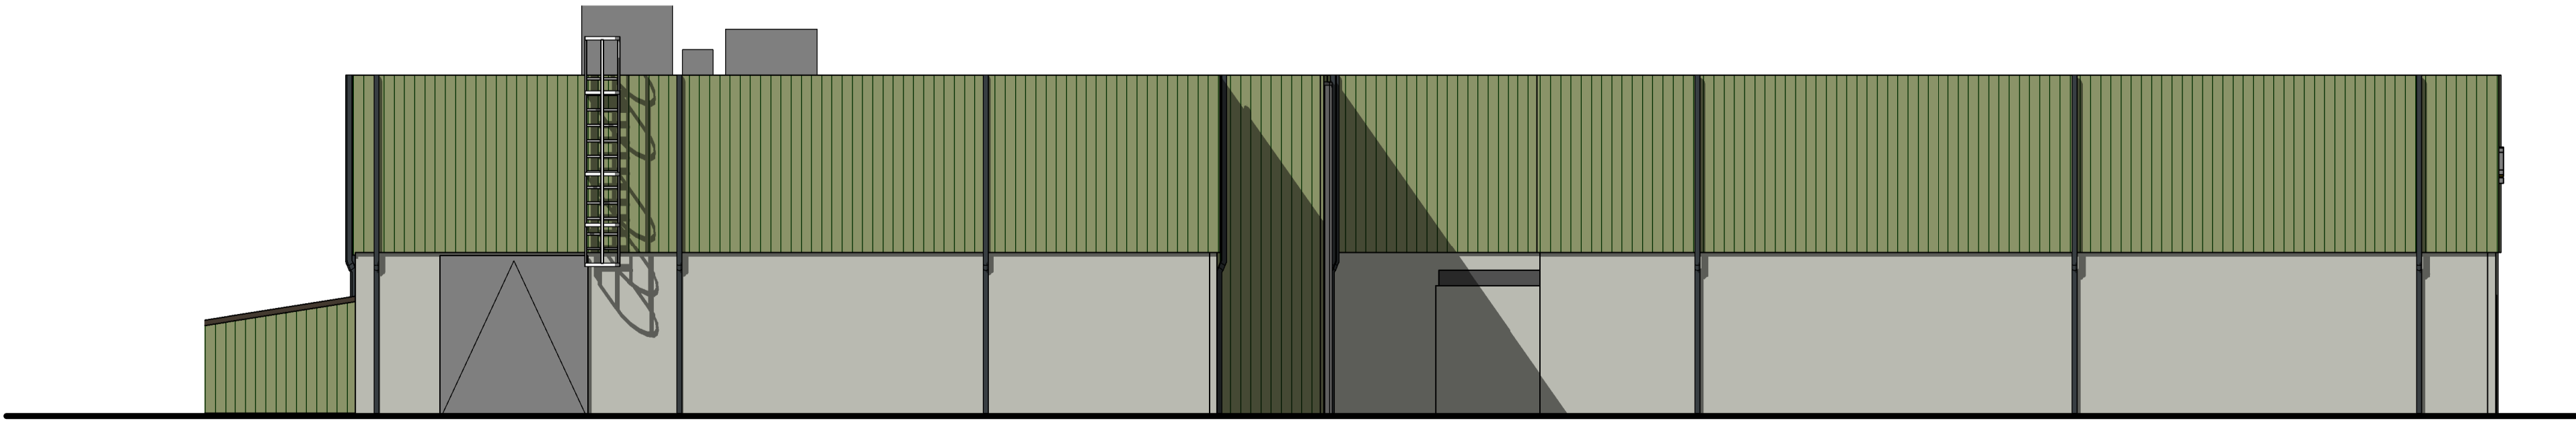

Rechter zijgevel

Gemeente Texel .txl

Behoort bij besluit van
Burgemeester en Wethouders van Texel,
zaaknummer: 2962940
kenmerk document: Bijlage 7/36
Burgemeester en wethouders van Texel,
namens dezen, de teamleider
Vergunningen, Toezicht & Handhaving,
mevrouw C.A.M. Dekker-Kunst