



Doorsnede B.A

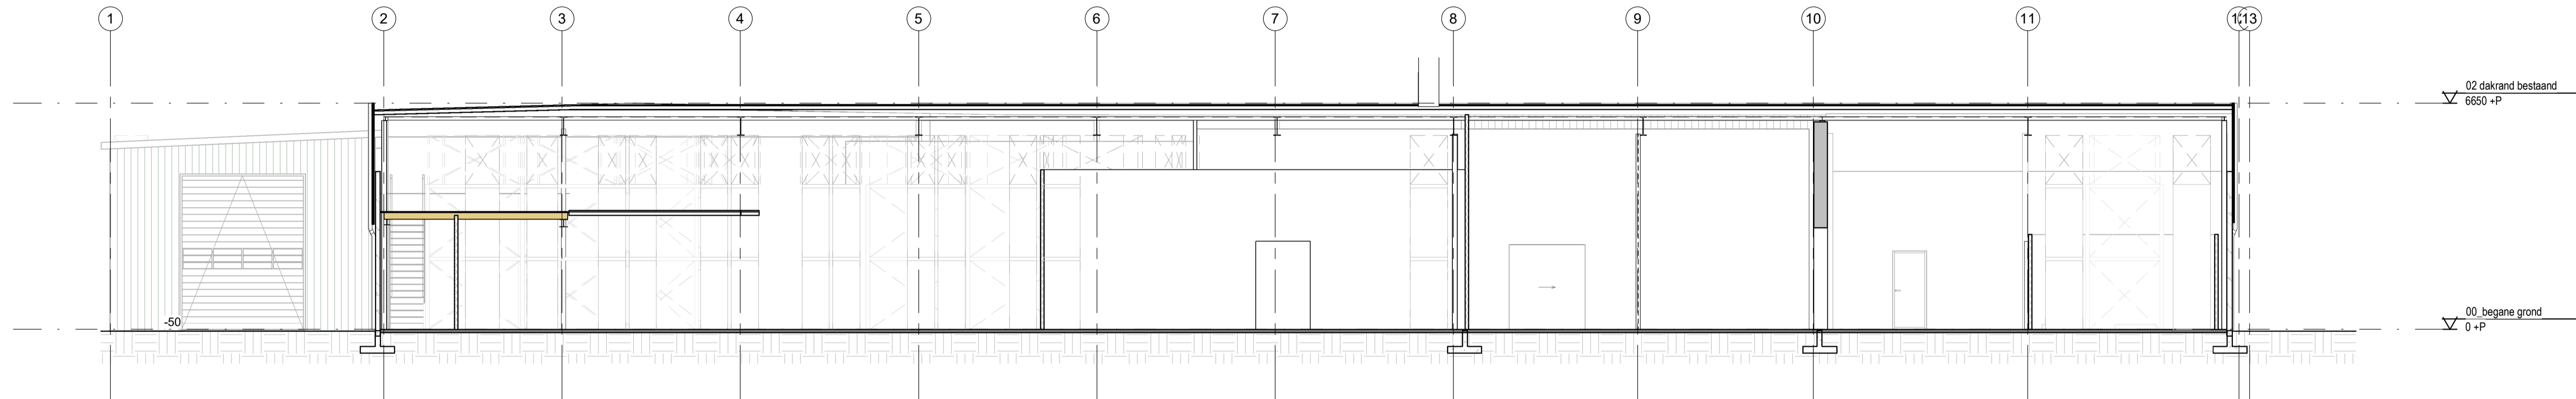

Doorsnede B.B

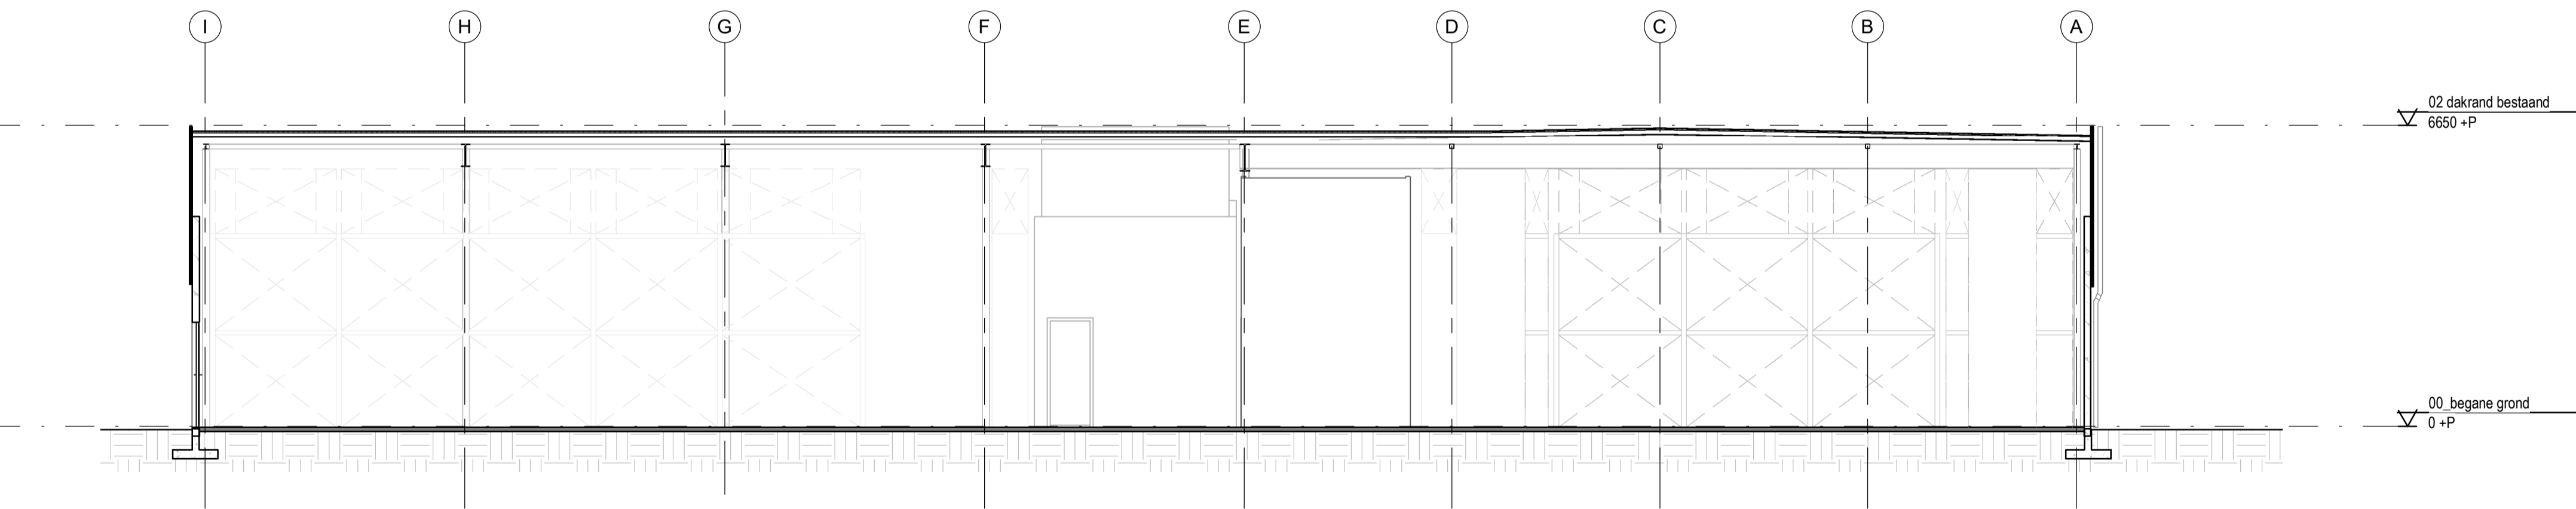

Doorsnede B.C

Gemeente Texel .txl
Behoort bij besluit van
Burgemeester en Wethouders van Texel,
zaaknummer: 2962940
kenmerk document: Bijlage 8/36
Burgemeester en wethouders van Texel,
namens dezen, de teamleider
Vergunningen, Toezicht & Handhaving,
mevrouw C.A.M. Dekker-Kunst

maten in het werk controleren

Wijz.	Omschrijving	Datum
-------	--------------	-------

VAN OORD
ARCHITECTUUR & DESIGN BV

Wenum-Wiesel • 06-30923988 • info@voad.nl • www.voad.nl

DATUM: 03-03-2021 TB

GEW:

PROJECT: HANOS Texel
Vlamkast 20, 1792 CR Oudeschild

WERK NR: V2034

SCHAAL: 1 : 100

LAYOUT: Doorsneden bestaand

FORMAAT: A1
STATUS: Calculatie

BLAD NR:
BE05

GAAV
architectural engineers

Eigensterlaan 3
7325 AN Apeldoorn
T: 055-542 19 22
E: info@gaaav.nl
www.gaaav.nl