



Voorgevel

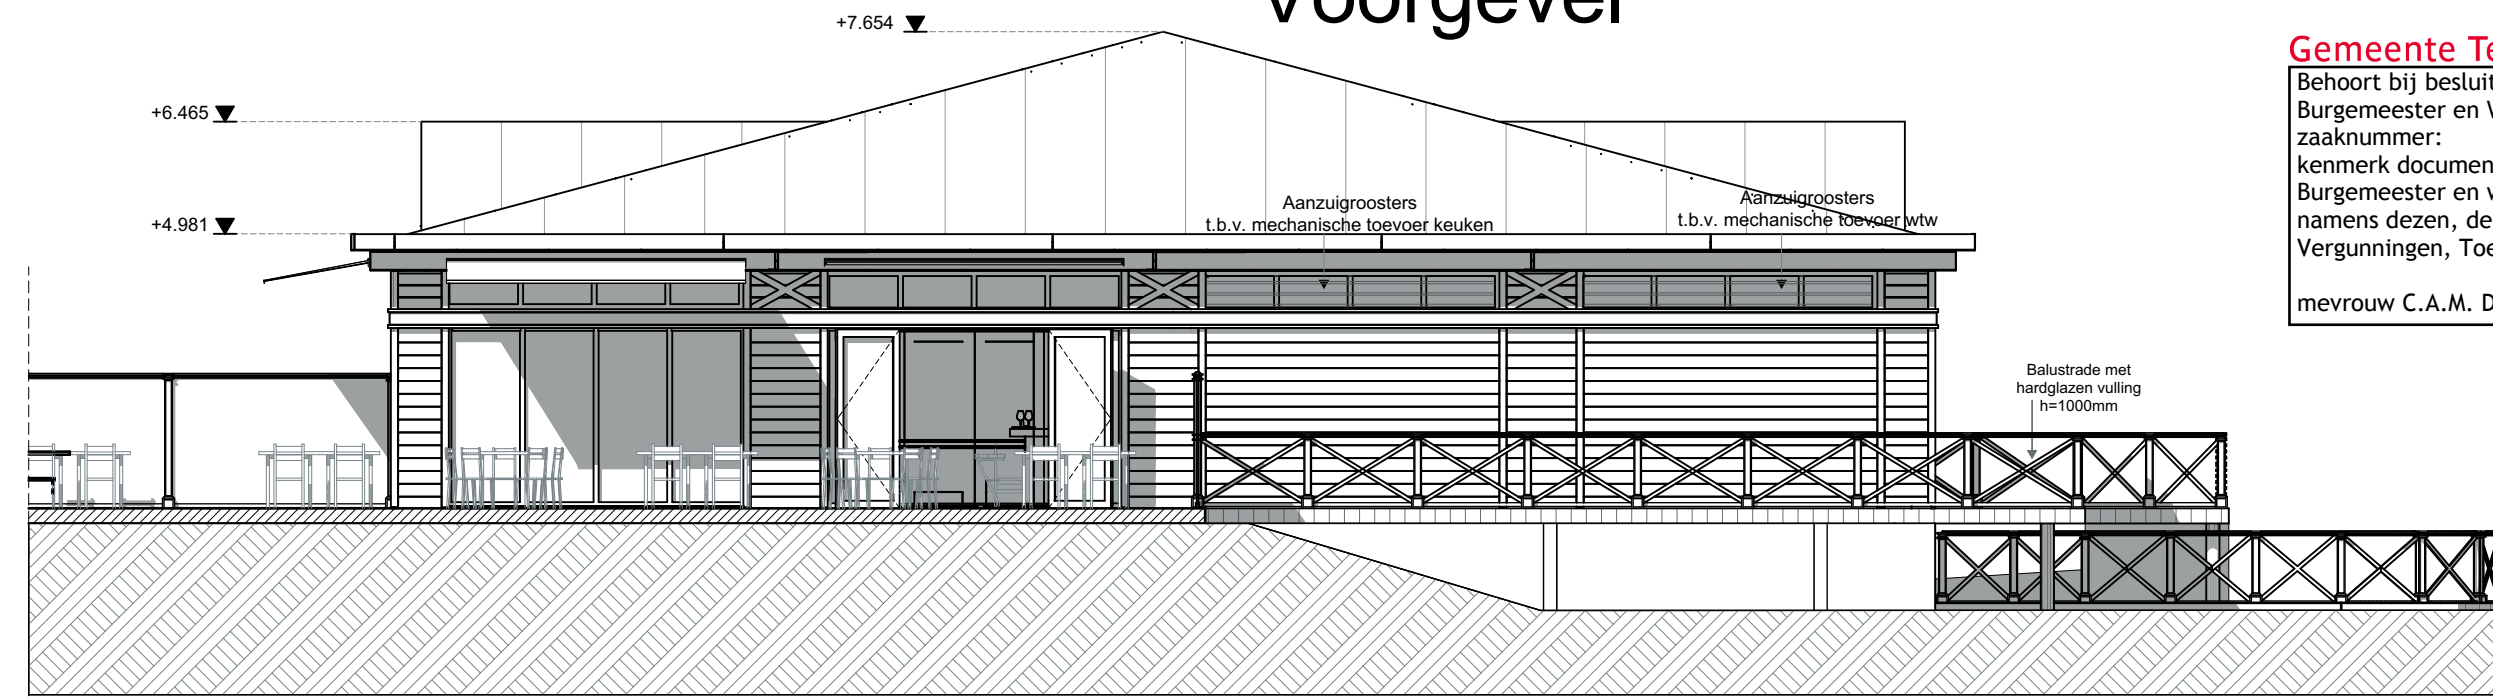


Linkergevel

Gemeente Texel .txl
Behoort bij besluit van
Burgemeester en Wethouders van Texel,
zaaknummer: **3017732**
kenmerk document: **Bijlage 4/26**
Burgemeester en wethouders van Texel,
namens dezen, de teamleider
Vergunningen, Toezicht & Handhaving,
mevrouw C.A.M. Dekker-Kunst


Roosters in bovenlichten t.p.v. keuken zijn schematisch
weergegeven. Definitieve uitvoering i.o.m. installateur.
Niet gebruikte roosters worden dichte panelen.

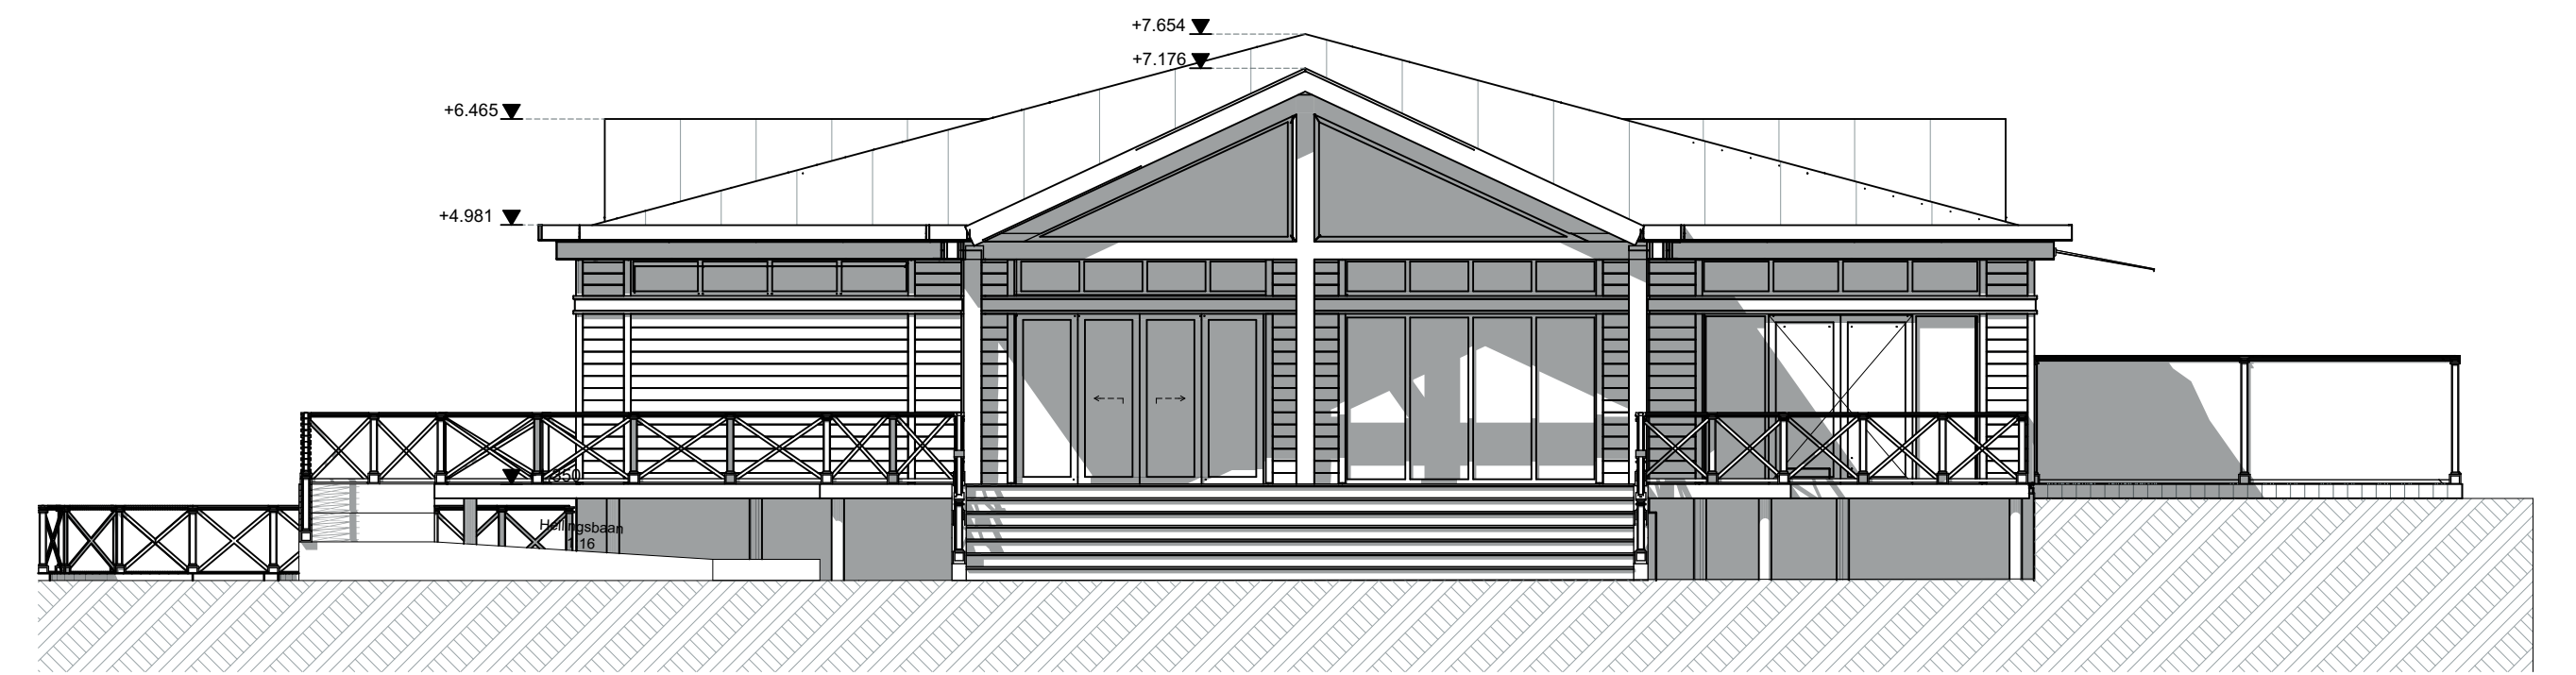


Rechtergevel

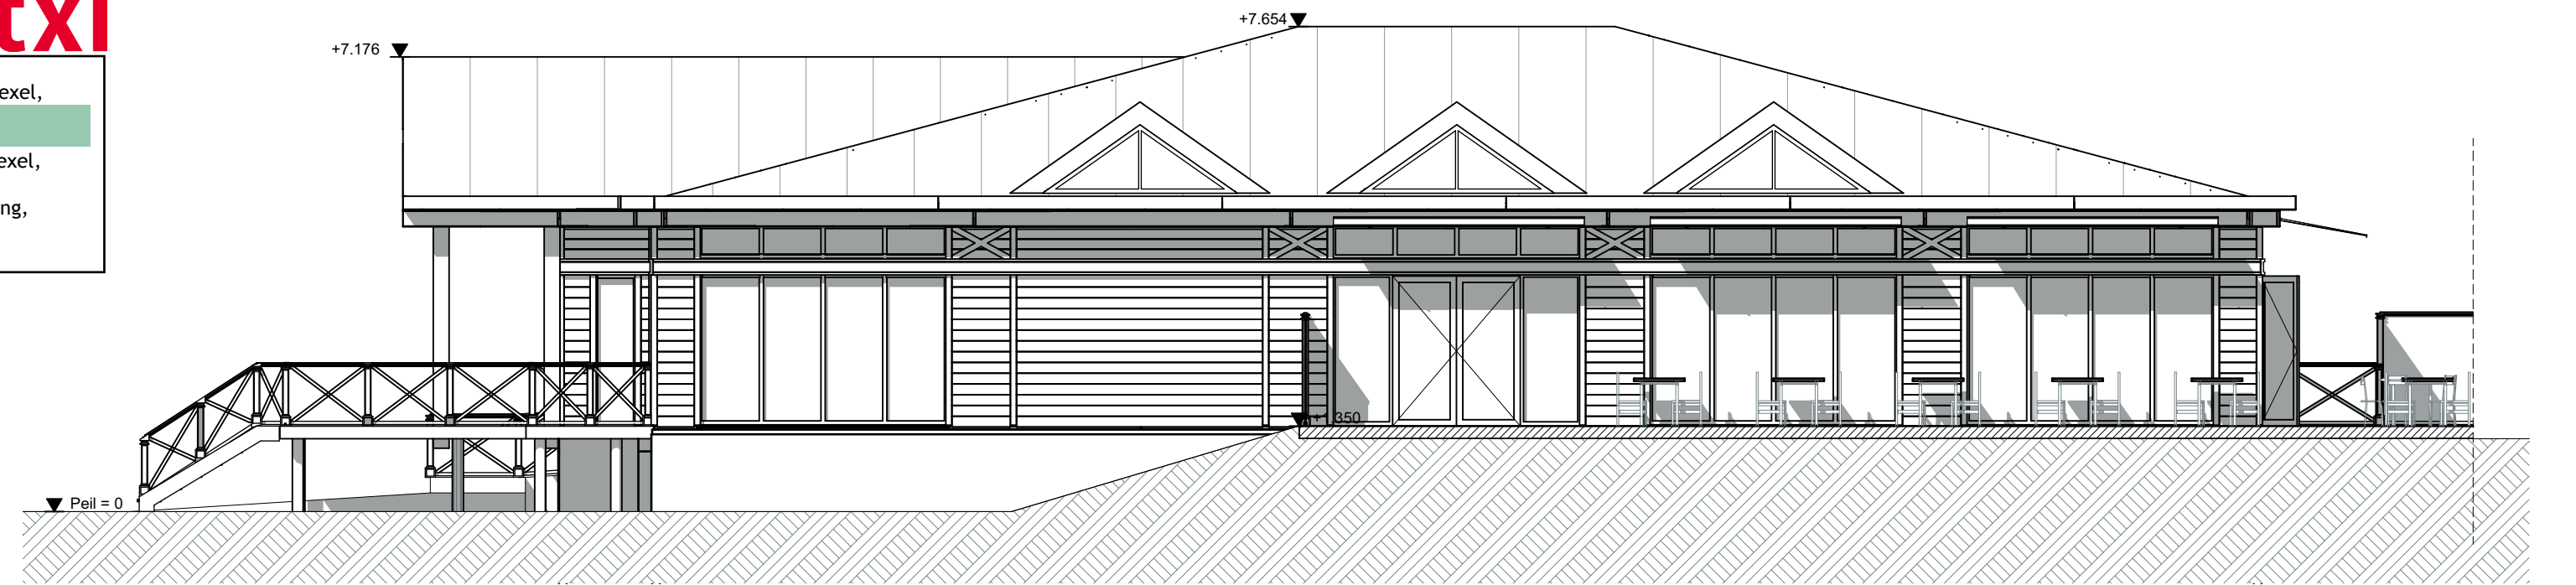


Achtergevel

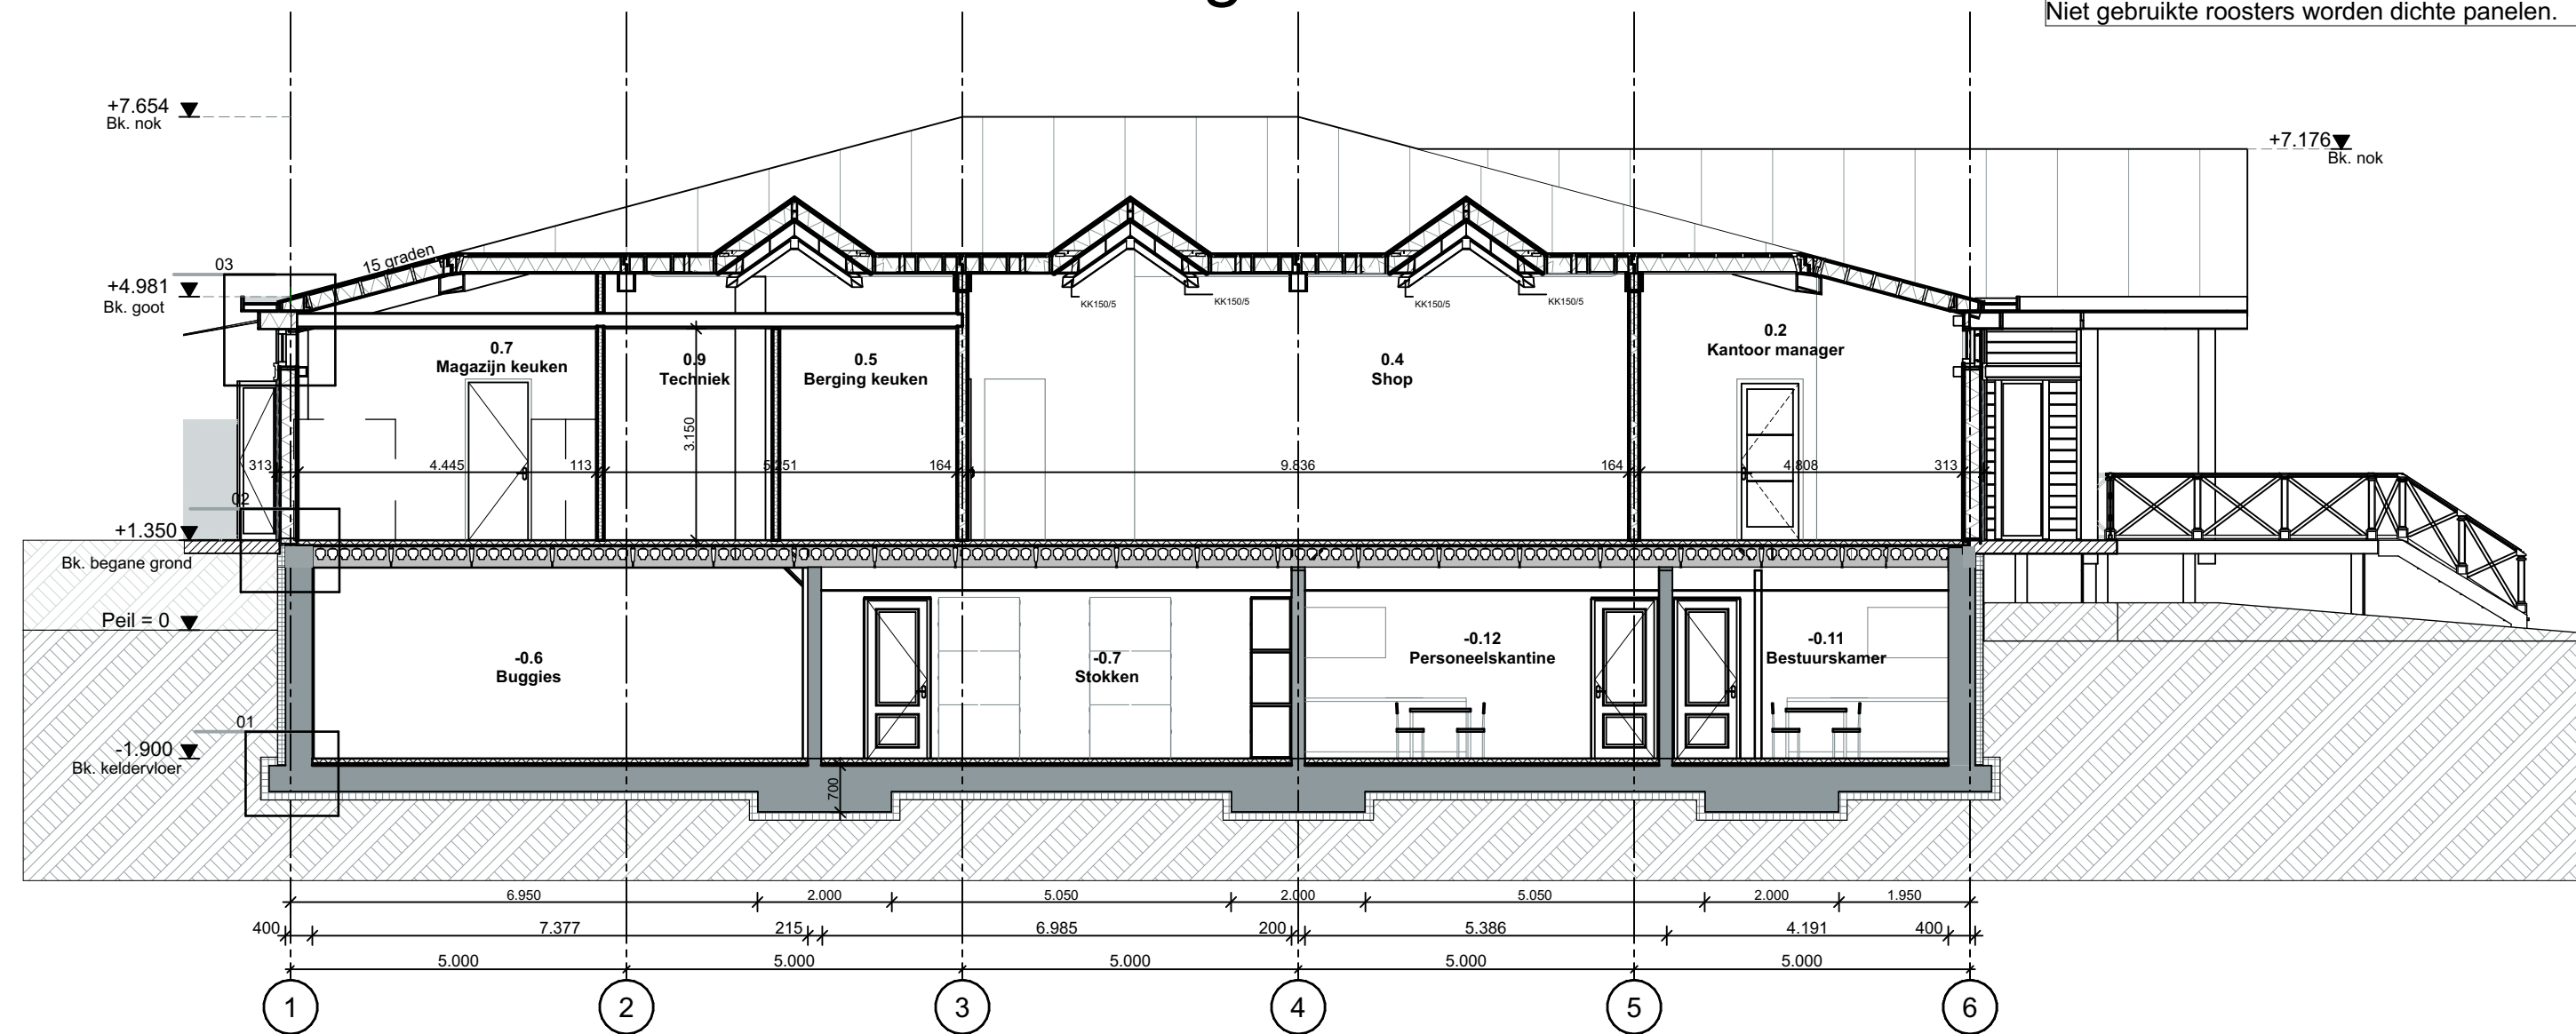


Doorsnede A-A

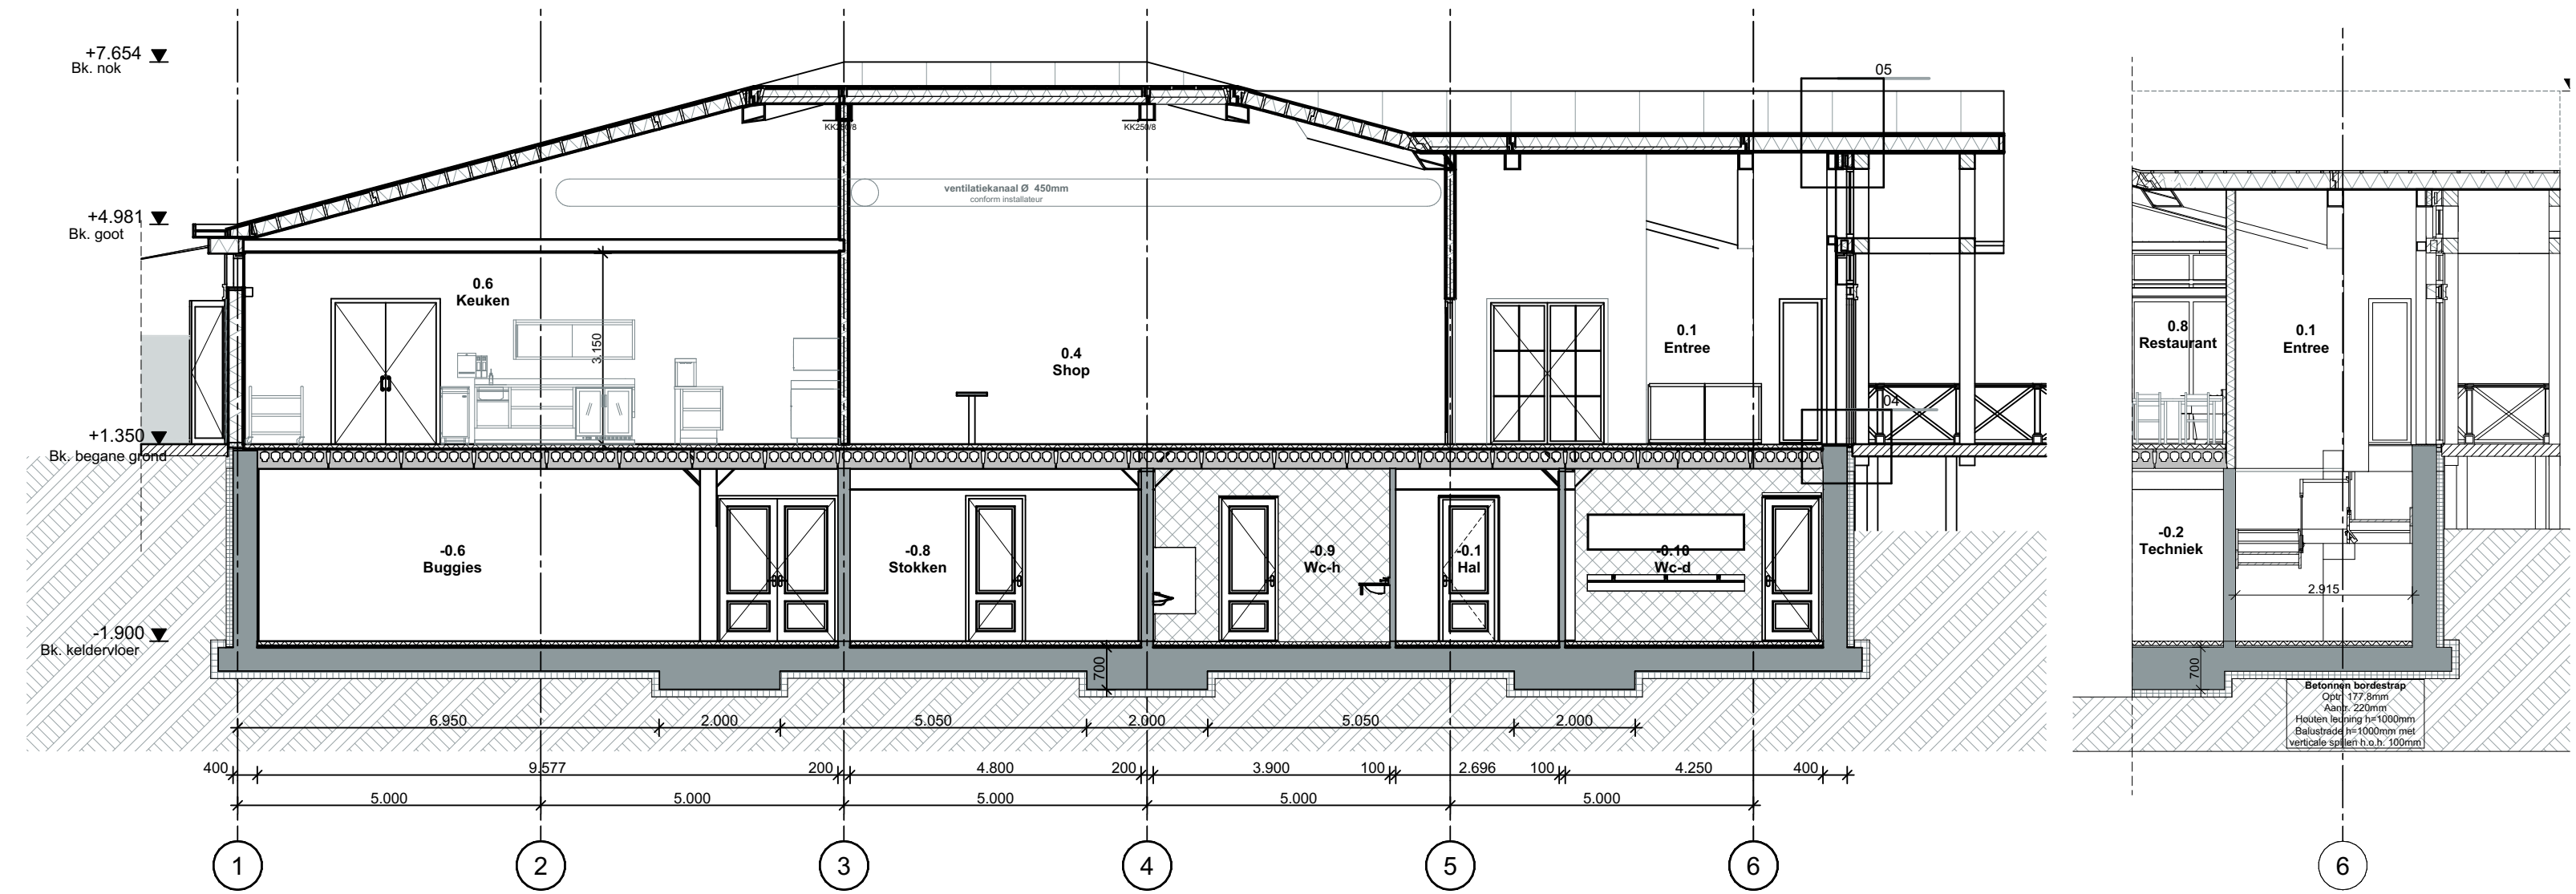

Doorsnede B-B

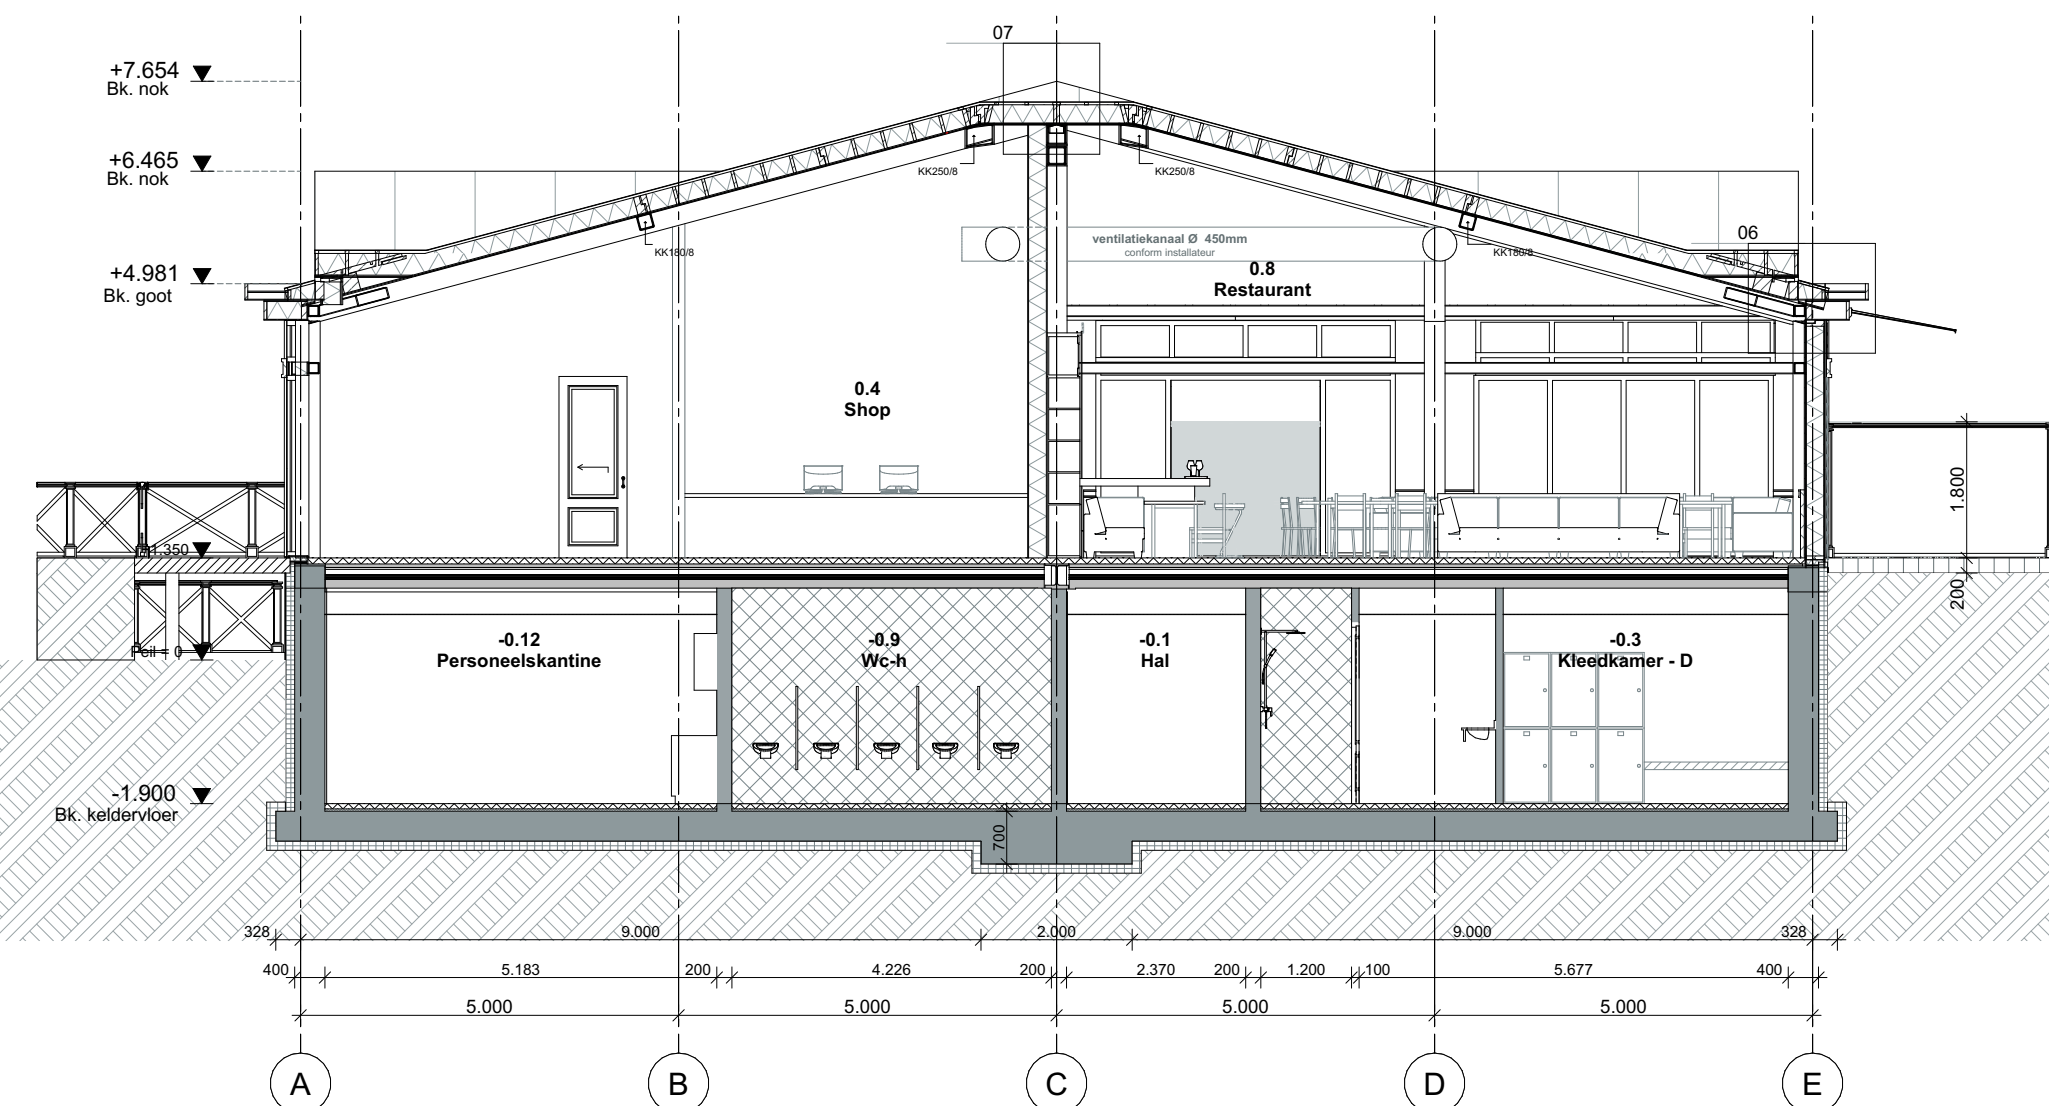

Doorsnede C-C

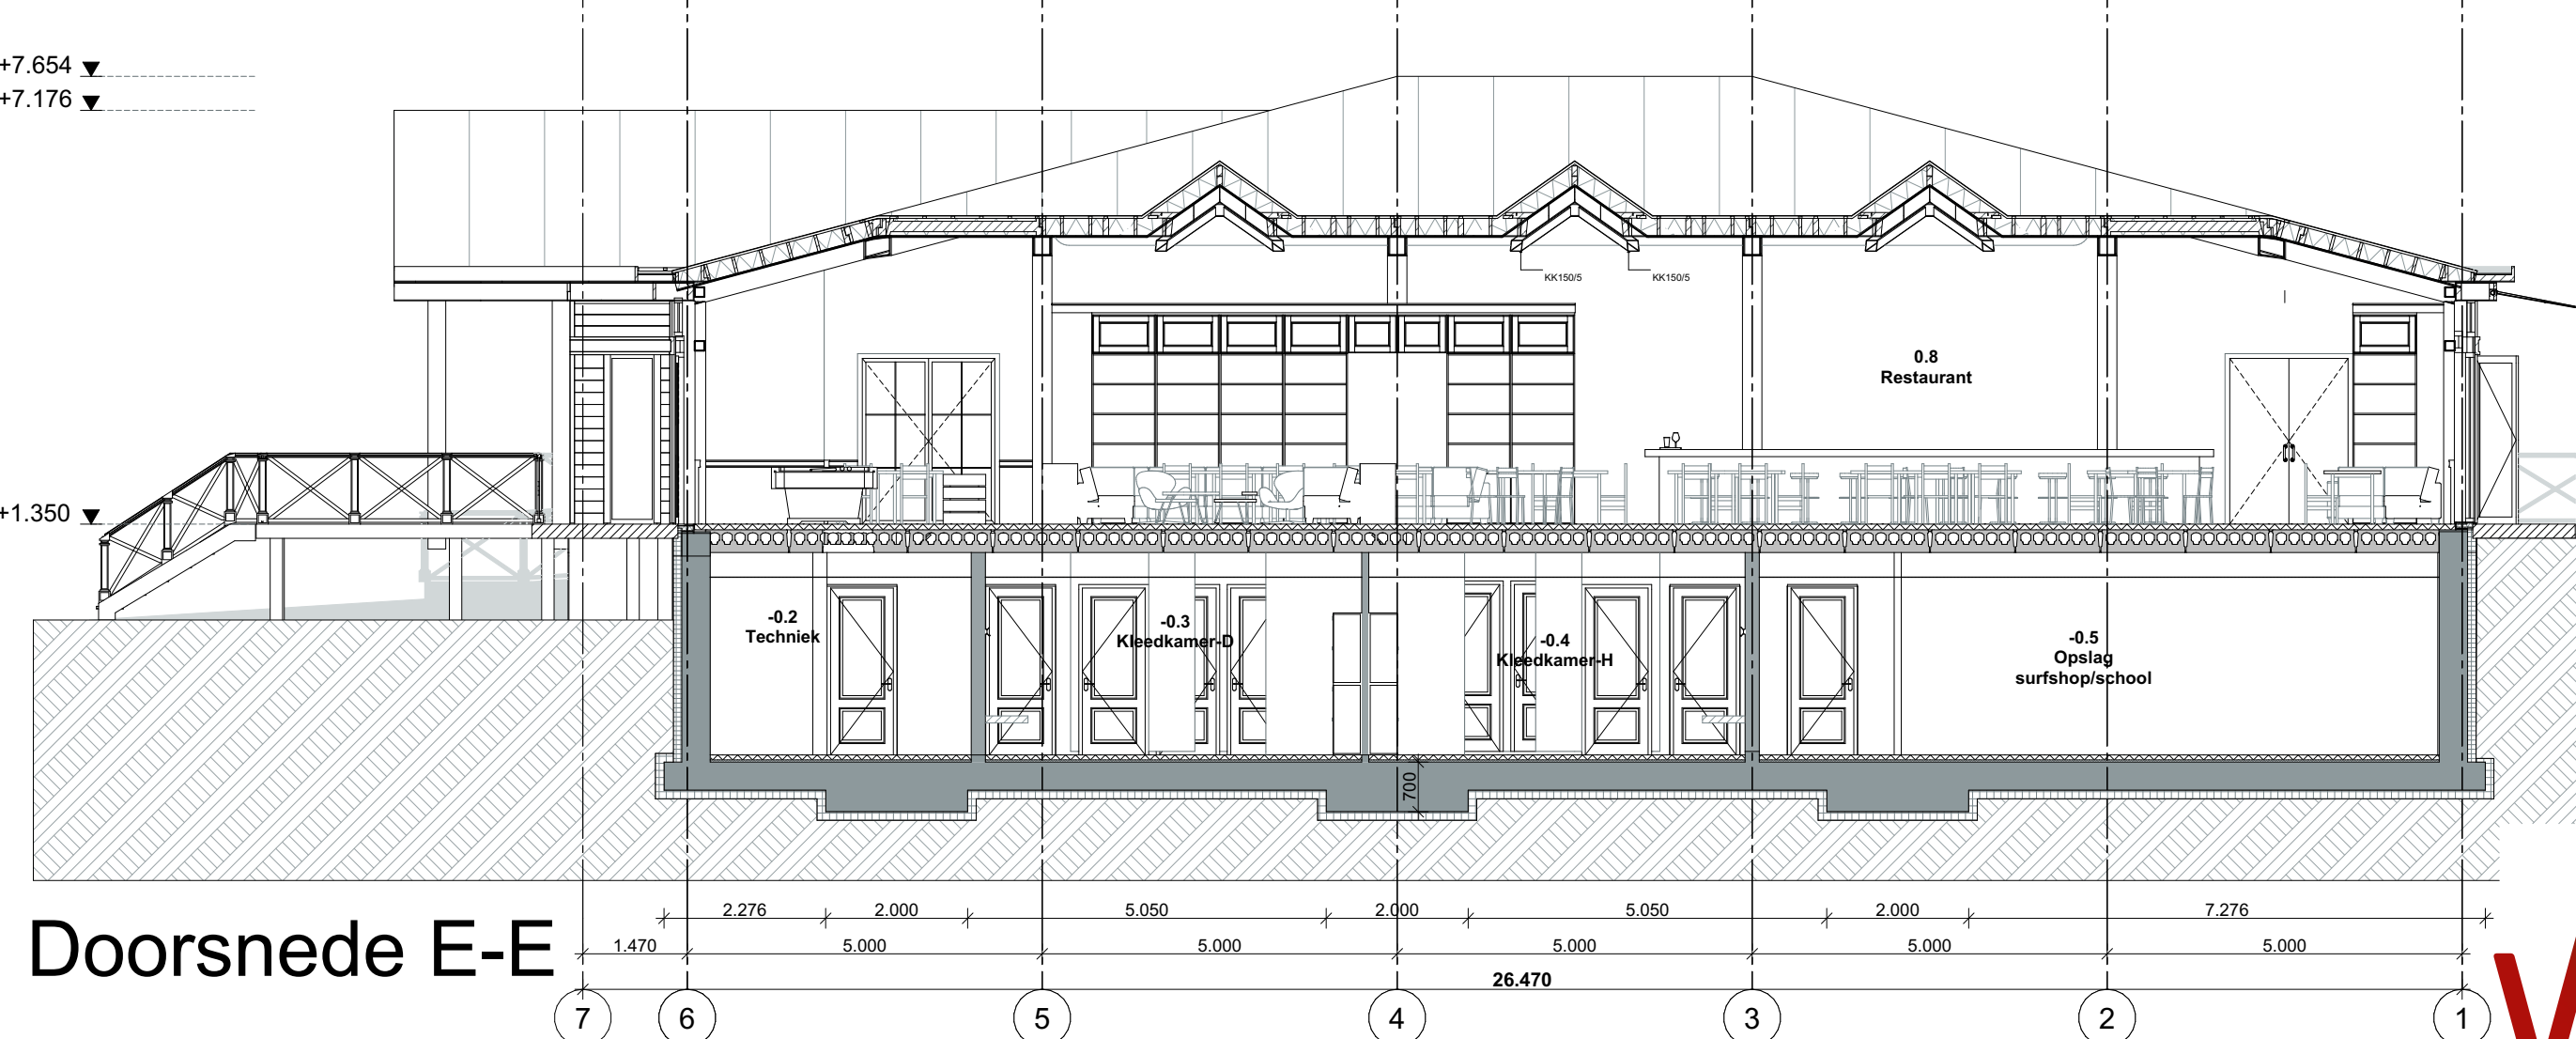

Doorsnede E-E

Doorsnede D-D



Renvooi

Gevel
Kozijnen
Ramen/deuren
Beglazing
Dak - helling

Materialen

Eternit sidings
Hout
Hout
Hr++
Zink

Kleur

Grijs
Antraciet
Antraciet
Transparant
Groen

Bouwkundig renvooi

Maten in het werk te controleren en vergelijken met overige tekeningen
Constructies en installaties in principe aangegeven. Definitieve uitvoering
volgens nadere berekeningen/tekeningen constructeur/installateur/adviseur
en fabrikant
Alle doorgangen naar verblijfsgebieden min. 850x2300mm
Gekoppelde 220v rookmelder conform NEN 2555 en voorzien van
noodstroomvoorziening

Ventilatie uitvoeren conform NEN 1087, NPR 1088
Ventilatie/verbrandingsgassen uitvoeren conform NEN 1078/2757
Ventilatie via mechanische ventilatie
Vochtwering in gebouwen uitvoeren conform NEN 2778
Binnensiding uitvoeren volgens NEN 3215
Beneden de 850mm veiligheidsglas toepassen

Hang- en sluitwerk uitvoeren volgens PKM (Politie Keurmerk)
Warmwaterinstallatie legionella veilig uitvoeren
Hoofdraagconstructie 60min. brandwerend op bezijken volgens
NEN 6055/5056
Elektra uitvoeren conform NEN 1010
Karakteristieke geluidwerende scheidingenconstructie
uitvoeren conform NEN 5077
Sanitaire ruimtes geheel betegeld

**Architectenburo
VEEGER**

Definitief Ontwerp

Project: Nieuwbouw Clubhuis 't Hanehuus De Texelse Golfbaan	Opdrachtgever: De Krim Roggeblootweg 6 1795 JVD Cocksdoop	Werk: 1900
Onderdeel: Gevels en doorsnede Voorgevel, Rechtergevel, Achtergevel, Linkergevel, Doorsnede A-A, Doorsnede B-B, Doorsnede C-C, Doorsnede D-D, Doorsnede E-E	Datum: 20-07-2021 Getekend: gb Schaal: 1:100	Tekening: 21 Formaat: A1
www.veeger.nl	info@veeger.nl	0222-314037
Abbevaal 15	1791 WX Den Burg	Kvk 57351570

Dit tekening mag zonder onze schriftelijke toestemming niet worden gekopieerd, gereproduceerd, aan derden ter inzage gegeven of voor namaak t.b.v. derden worden gebruikt