


**Mechanische ventilatie conform uitgangspunten BENG berekening**

mechanische afzuigpunt

mechanische toevoerpunt

## Kelder

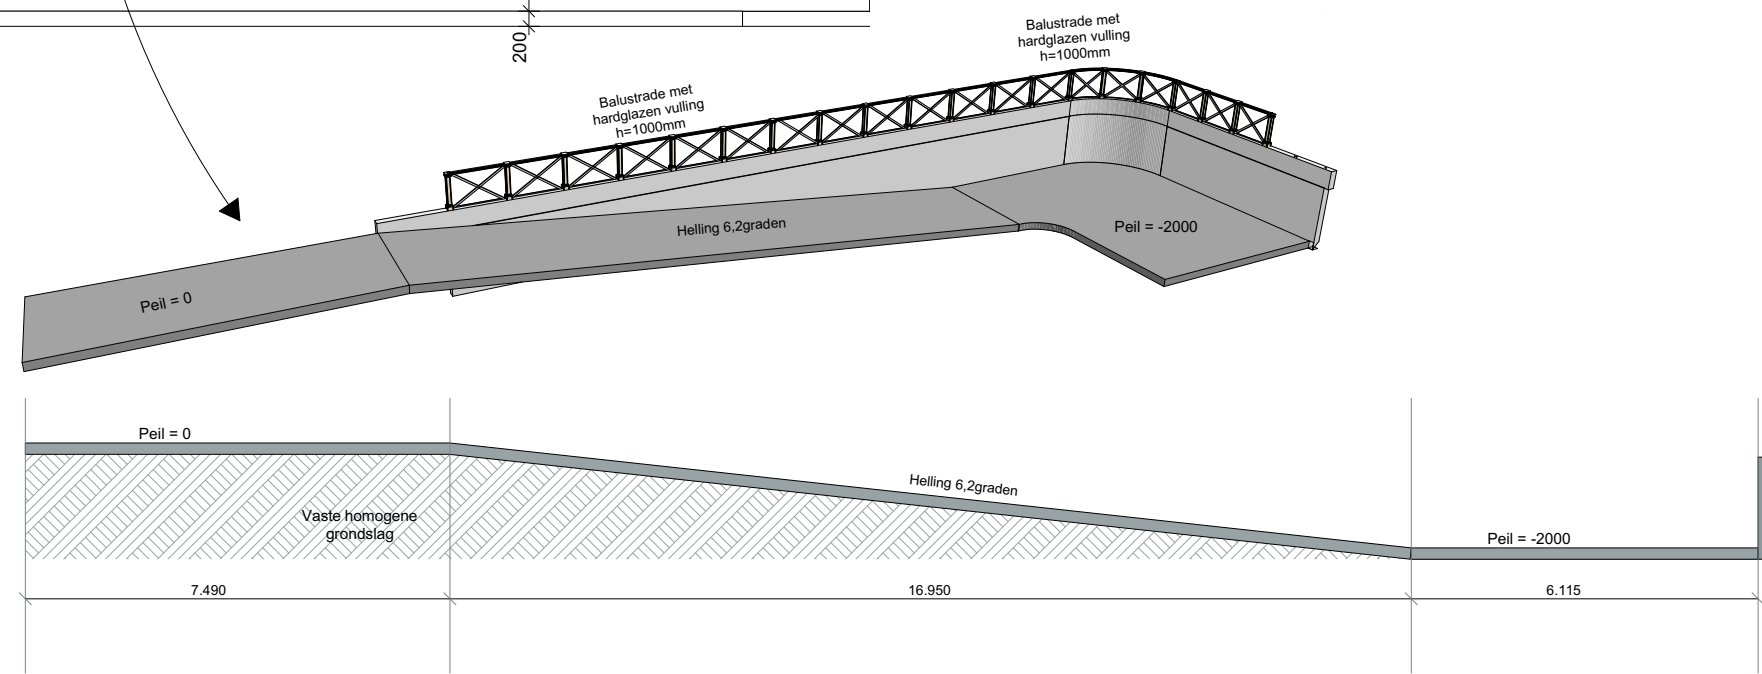

Doorsdoorsnede hellingsbaan buggies

**Bebouwd oppervlakte**

Terras 552 m²

GO 385 m²

VG 953 m²

Inhoud 520,6 m³

4650 m³

(waarvan 1925m³ kelder)

**Renvooi**

Gewel

Kozijnen

Ramen/deuren

Beglazing

Dak - helling

**Materialen**

Eternit sidings

Hout

Hout

Hr++

Zink

**Kleur**


Grijs

Antraciet

Transparant

Groen

## Begane grond

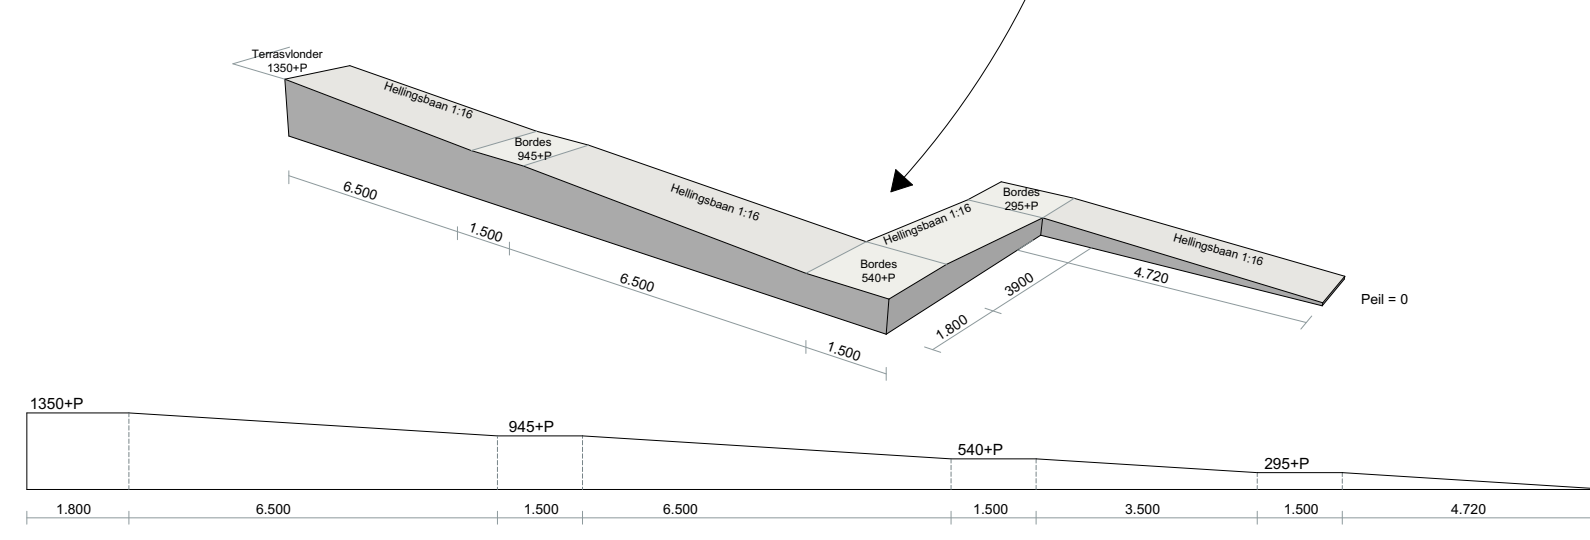

Doorsdoorsnede hellingsbaan mindervalide

### Bouwkundig renvooi

Maten in het werk te controleren en vergelijken met overige tekeningen

Constructies en installaties in principe aangegeven. Definitieve uitvoering volgens nadere berekeningen/tekeningen/constructeur/installateur/adviseur en fabrikant

Alle doorgangen naar verblijfsgebieden min. 850x2300mm

Gekoppelde 220V rookmelder conform NEN 2535 en voorzien van noodstroomvoorziening.

Hang- en sluitwerk uitvoeren volgens PKM (Politie Keurmerk)

Warmwaterinstallatie legionella veilig uitvoeren

Hoofdraagconstructie 60min. brandwerend op bezwijken volgens NEN 6065/6066

Elektra uitvoeren conform NEN 1010

Ventilatie uitvoeren conform NEN 1087, NPR 1088

Ventilatie/verbrandingsgassen uitvoeren conform NEN 1078/2757

Ventilatie via mechanische ventilatie

Vochtwering in gebouwen uitvoeren conform NEN 2778

Binnenroliering uitvoeren volgens NEN 3215

Beneden de 850mm veiligheidsklas toepassen

Karakteristieke geluidswering uitwendige scheidingenconstructie uitvoeren conform NEN 5077

Koudwater

- Toiletten en fontein uitvoeren volgens NEN 806/1006

Sanitaire ruimtes geheel betegeld

**Gemeente Texel .txl**

Behoort bij besluit van Burgemeester en Wethouders van Texel, zaaknummer: 3017732 kenmerk document: Bijlage 3/26 Burgemeester en wethouders van Texel, namens dezen, de teamleider Vergunningen, Toezicht & Handhaving, mevrouw C.A.M. Dekker-Kunst

### Brand renvooi

Brandsdeken

Brandslanglspel l=20m

Noodverlichting min. 1lx per m² opg.

Rookmelder conform NEN 2535

Schuimblusser Gitter

AF blusser Gitter

Vluchttrichting

Panieksluiting

Deuren op de vluchtroutes dienen bij brand zonder sleutel te worden geopend (conform bouwbesluit art. 7.12)

**Architectenburo VEEGER**

## Definitief Ontwerp

Project: <b>Nieuwbouw Clubhuis 't Hanehuus</b> De Texelse Golfbaan	Opdrachtgever: <b>De Krim</b> Roggestoetweg 6 1795 JVDe Cocksdorp	Werk: <b>1900</b>
Onderdeel: <b>Plattegronden</b> Kelder, Begane grond	Datum: <b>20-07-2021</b> Getekend: <b>Geb</b> Schaal: <b>1:100</b>	Tekening: <b>20</b>
www.veegertexel.nl	info@veegertexel.nl	0222-314037
Abbevaal 15	1791 WX Den Burg	Kvk 57351570

Derekening mag zonder onze schriftelijke toestemming niet worden gekopieerd, gereproduceerd, aan derden ter inzage gegeven of voor namaak t.b.v. derden worden gebruikt