


Gemeente Texel

.txl

Behoort bij besluit van  
Burgemeester en Wethouders van Texel,  
zaaknummer: 3028030  
kenmerk document: Bijlage 1/2  
Burgemeester en wethouders van Texel,  
namens dezen, de teamleider  
Vergunningen, Toezicht & Handhaving,  
mevrouw C.A.M. Dekker-Kunst

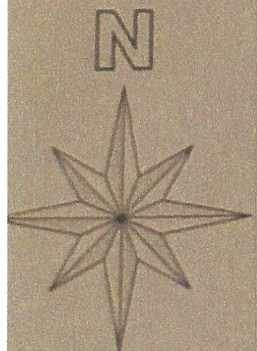


## SITUATIE Nieuw

Schaal: 1:1000

Kadastraal gemeente Texel

Sectie: 0 Nr.: 1762

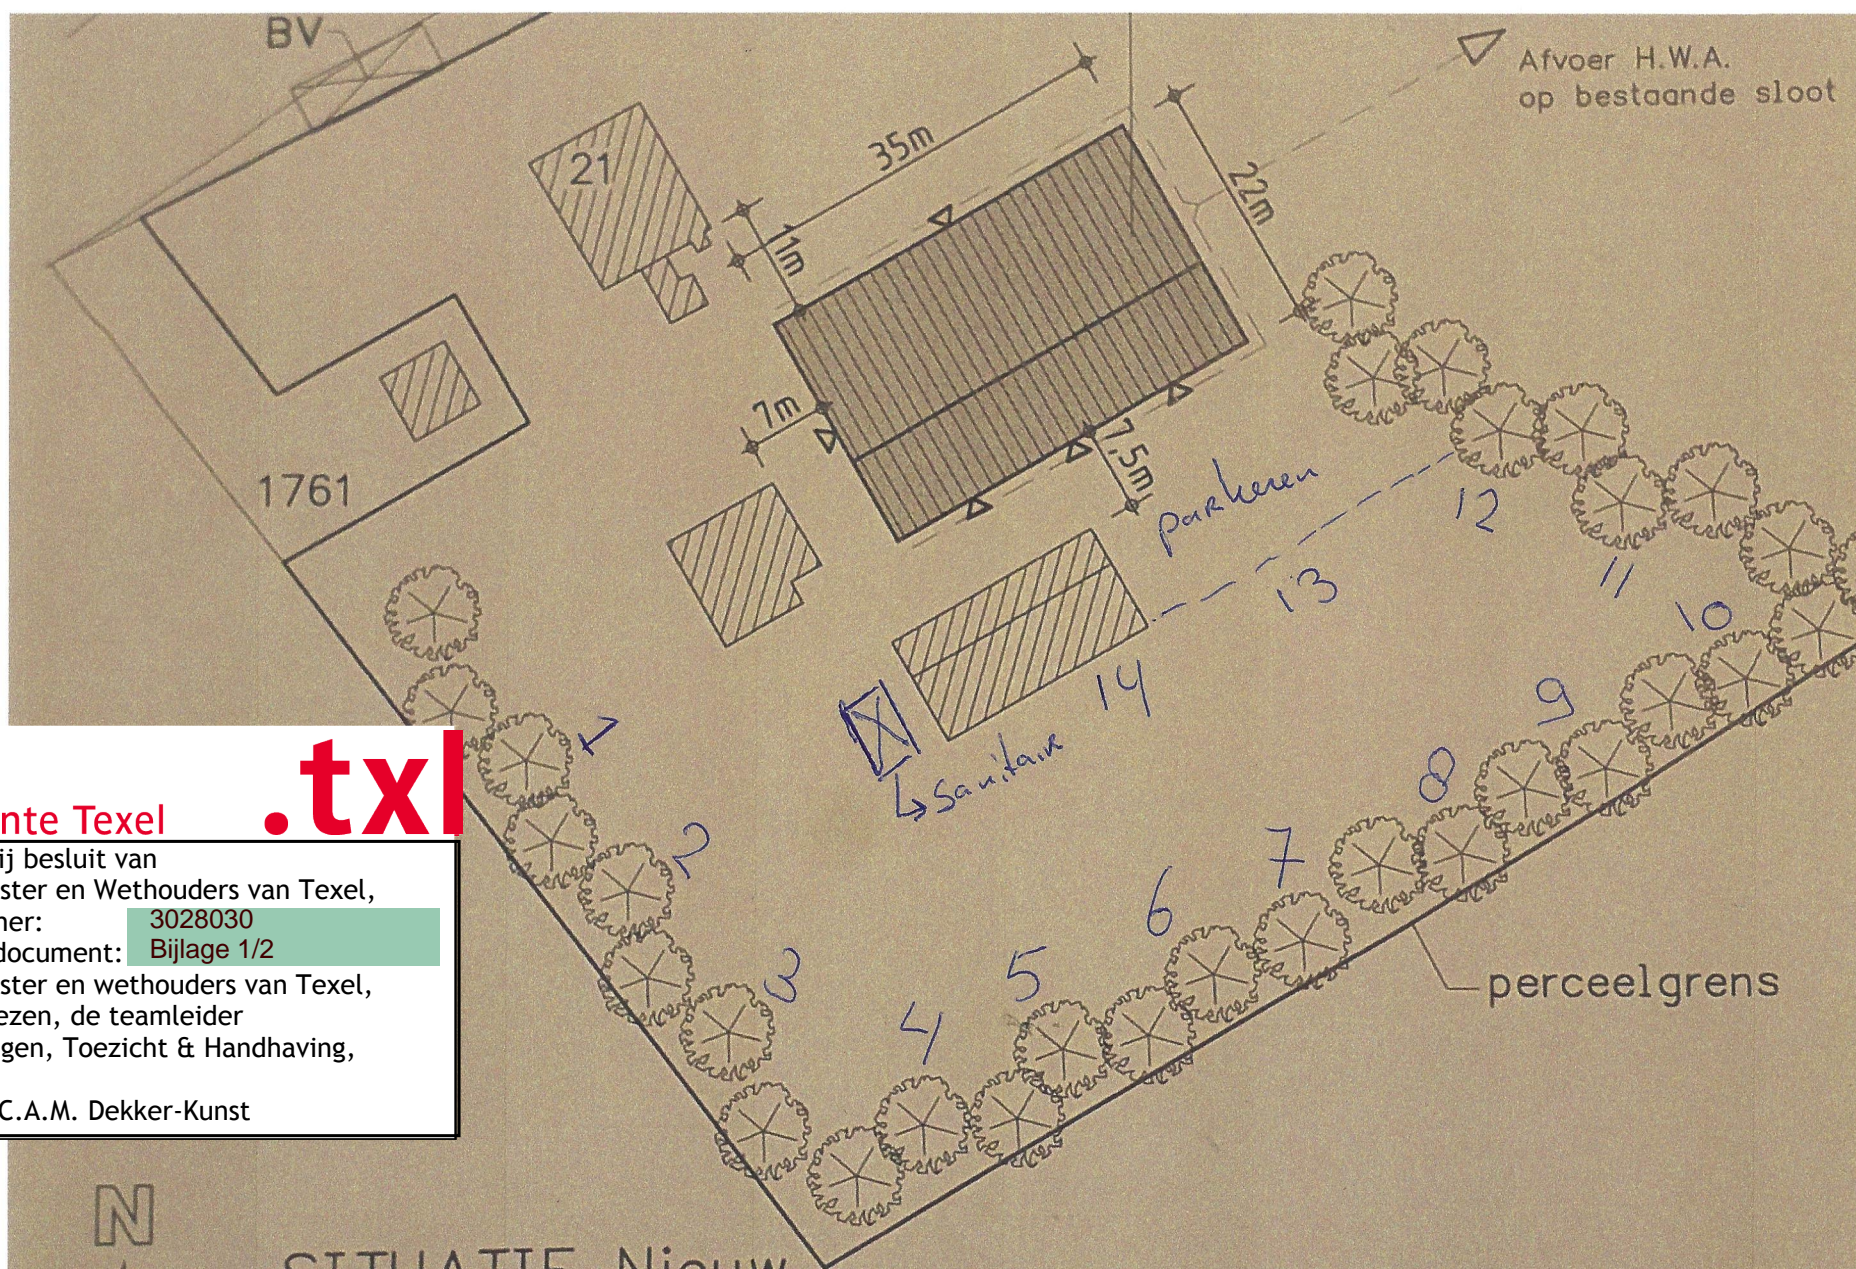

De Hoge Kamp

Hoornderweg 21

1791 Pm Den Burg