

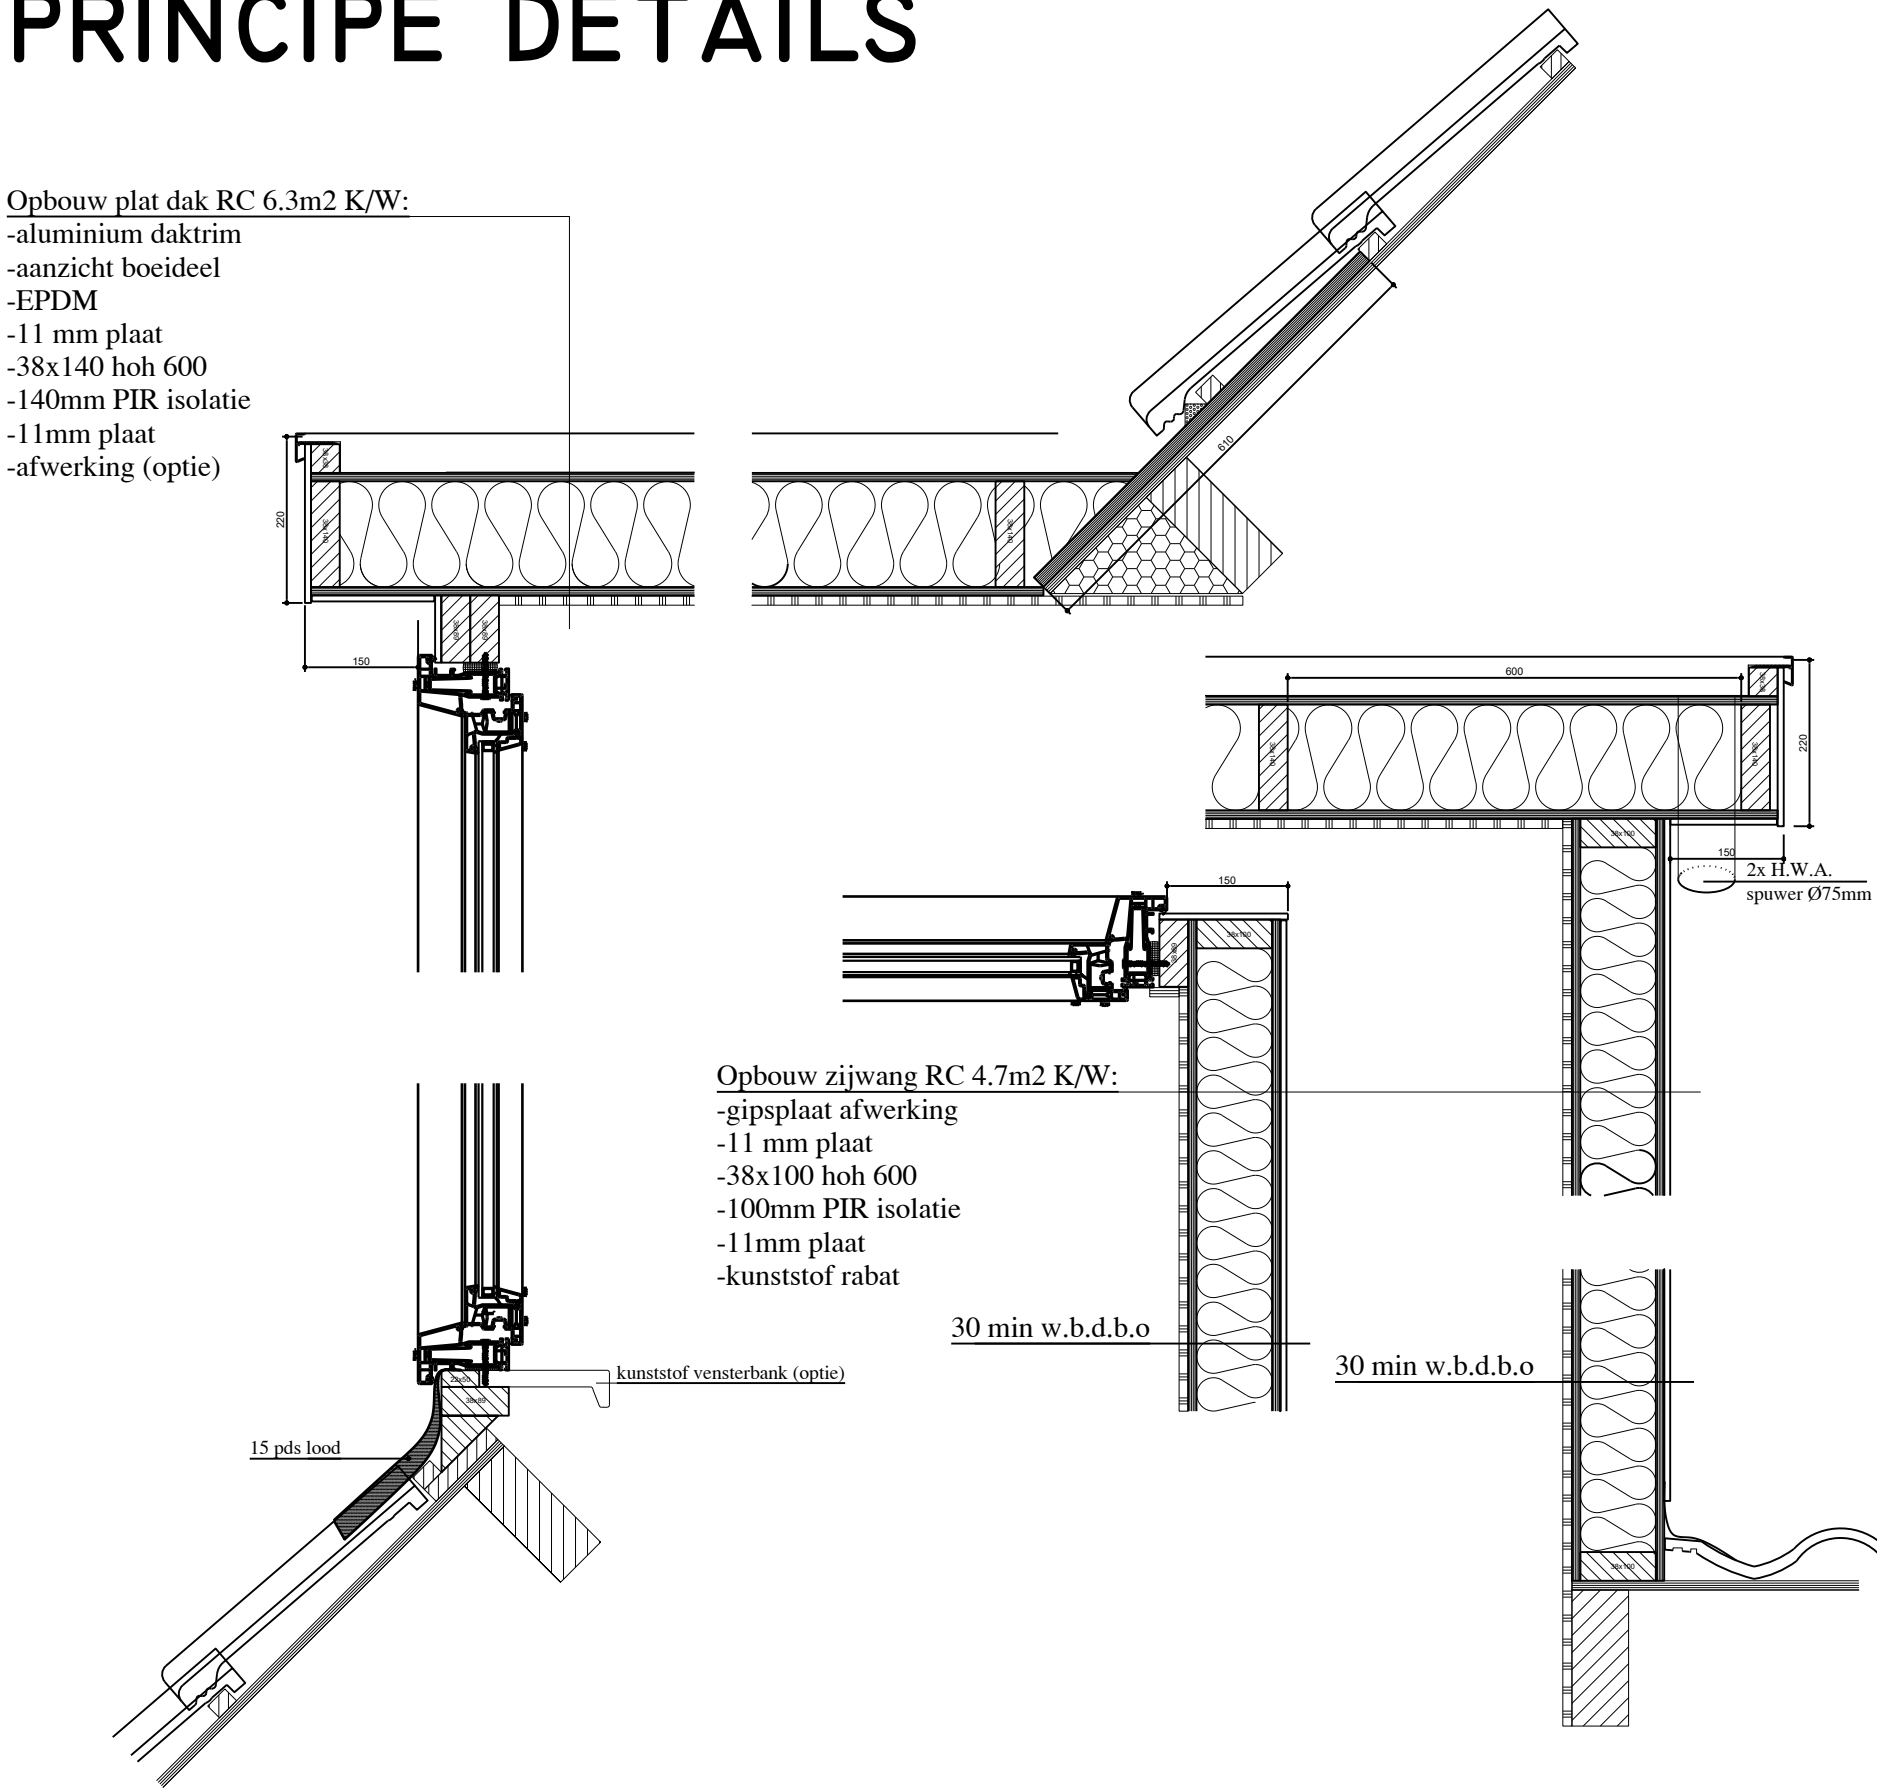


## PRINCIPE DETAILS

Opbouw plat dak RC 6.3m2 K/W:  
-aluminium daktrim  
-aanzicht boeideel  
-EPDM  
-11 mm plaat  
-38x140 hoh 600  
-140mm PIR isolatie  
-11mm plaat  
-afwerking (optie)

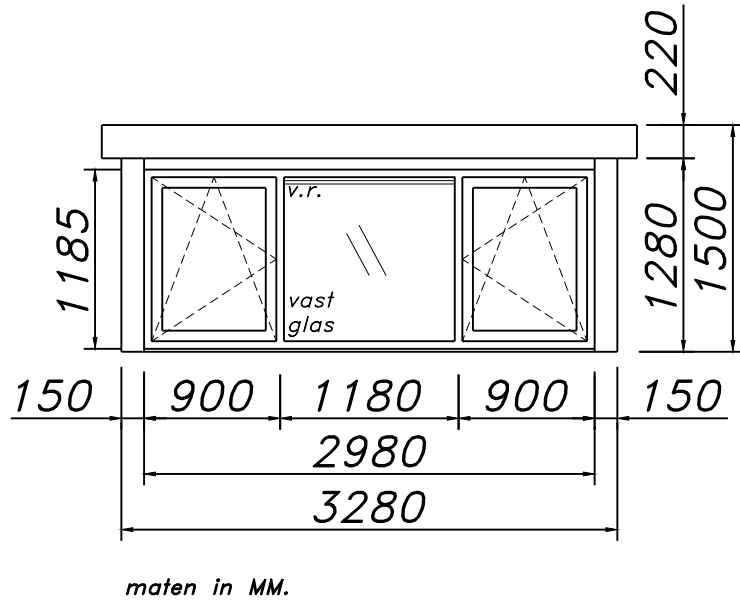

Opbouw zijwang RC 4.7m2 K/W:  
-gipsplaat afwerking  
-11 mm plaat  
-38x100 hoh 600  
-100mm PIR isolatie  
-11mm plaat  
-kunststof rabat

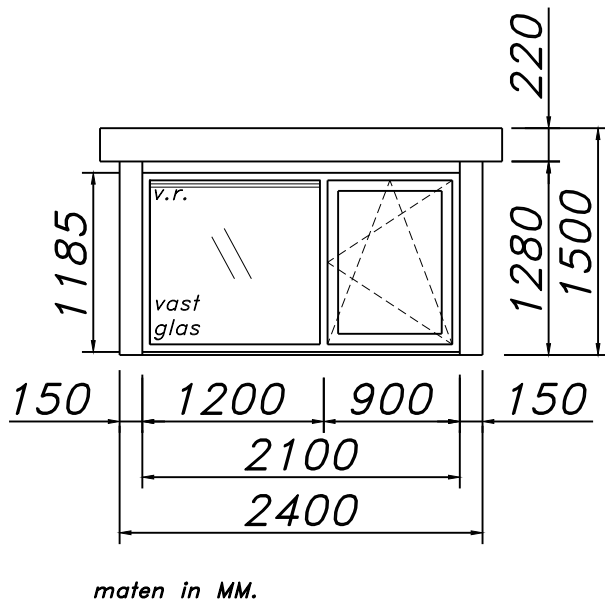

### aanzicht dakkapellen achtergevel

kozijn : kunststof verdiept / antracietgrijs houtnerf  
raam : draaکیهpraam / antracietgrijs houtnerf

beglazing : isolatieglas HR++

zijwangen : kunststof rabat hor. / antracietgrijs houtnerf  
boeideel : kunststof / antracietgrijs houtnerf  
front : kunststof / antracietgrijs houtnerf

dakschuimte : 25.8 graden  
dakconstructie : plat, overstek 150mm

v.r. = DucoPlus 45 capaciteit 9,16 dm3/s

Gemeente Texel .txl  
Behoort bij besluit van  
Burgemeester en Wethouders van Texel,  
zaaknummer: 3034262  
kenmerk document: Bijlage 1/1  
Burgemeester en wethouders van Texel,  
namens dezen, de teamleider  
Vergunningen, Toezicht & Handhaving,  
mevrouw C.A.M. Dekker-Kunst



<b>B</b> ouwkundig <b>T</b> ekenbureau <b>V</b> erkamman	Project	Plaatsen dakkapellen achtergevel		
	Adres	Roggeslootweg 369 1795JX De Cocksdorp (Texel)		
	Schaal	1:100	Formaat	A1
	Datum	20-07-21	Wijziging	.
	Naam			
Crocusstraat 54 0223-622480	Adres			
	Postcode			
	plaats			
1782 AS Den Helder 0615-900945				