



bestand:

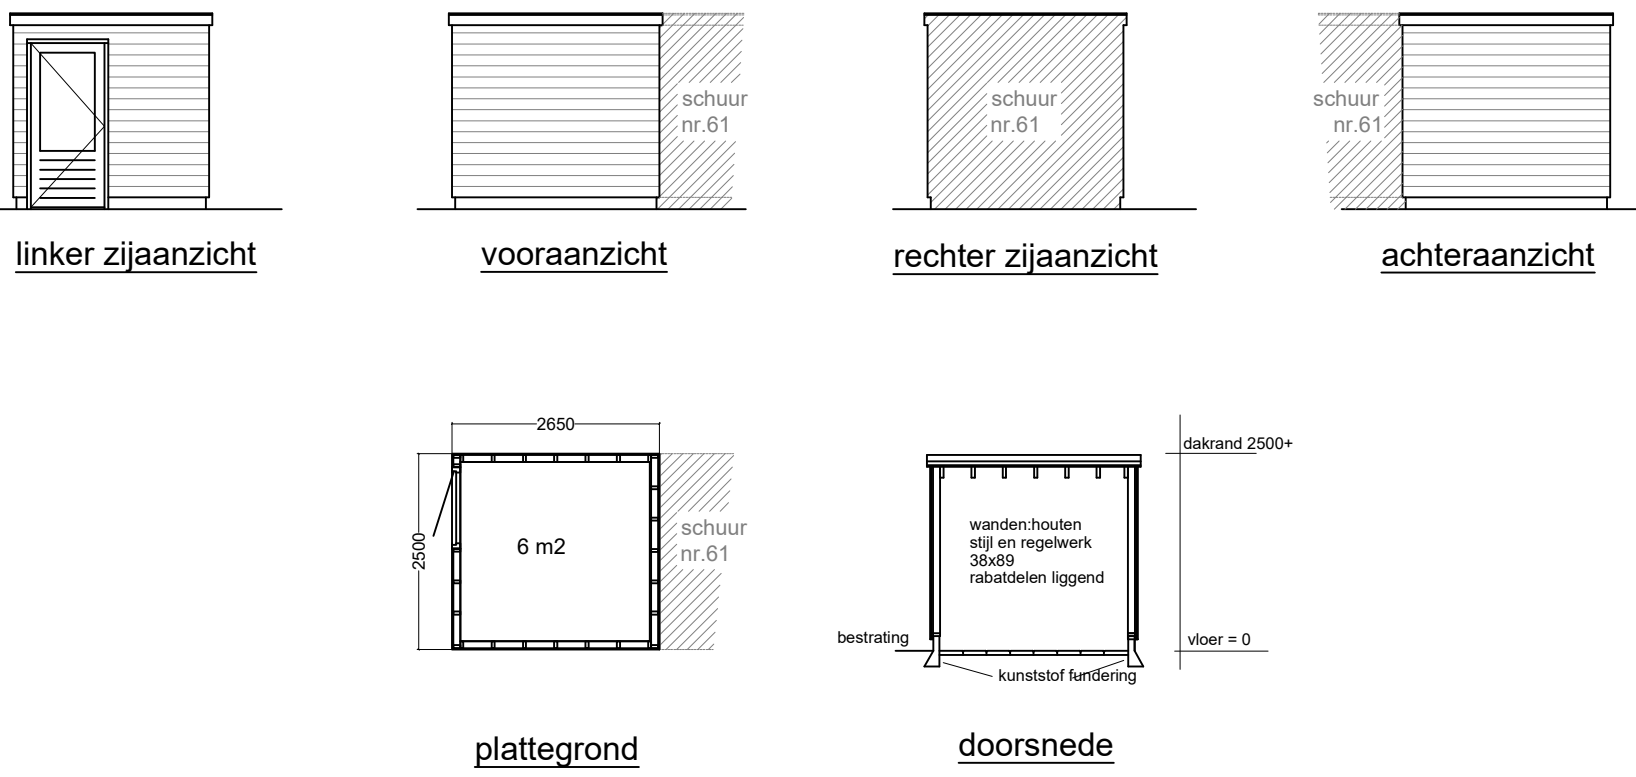


Gemeente Texel **.txl**

Behoort bij besluit van
Burgemeester en Wethouders van Texel,
zaaknummer: 3014613
kenmerk document: Bijlage 1/1
Burgemeester en wethouders van Texel,
namens dezen, de teamleider
Vergunning, Toezicht & Handhaving,


mevrouw C.A.M. Dekker-Kunst

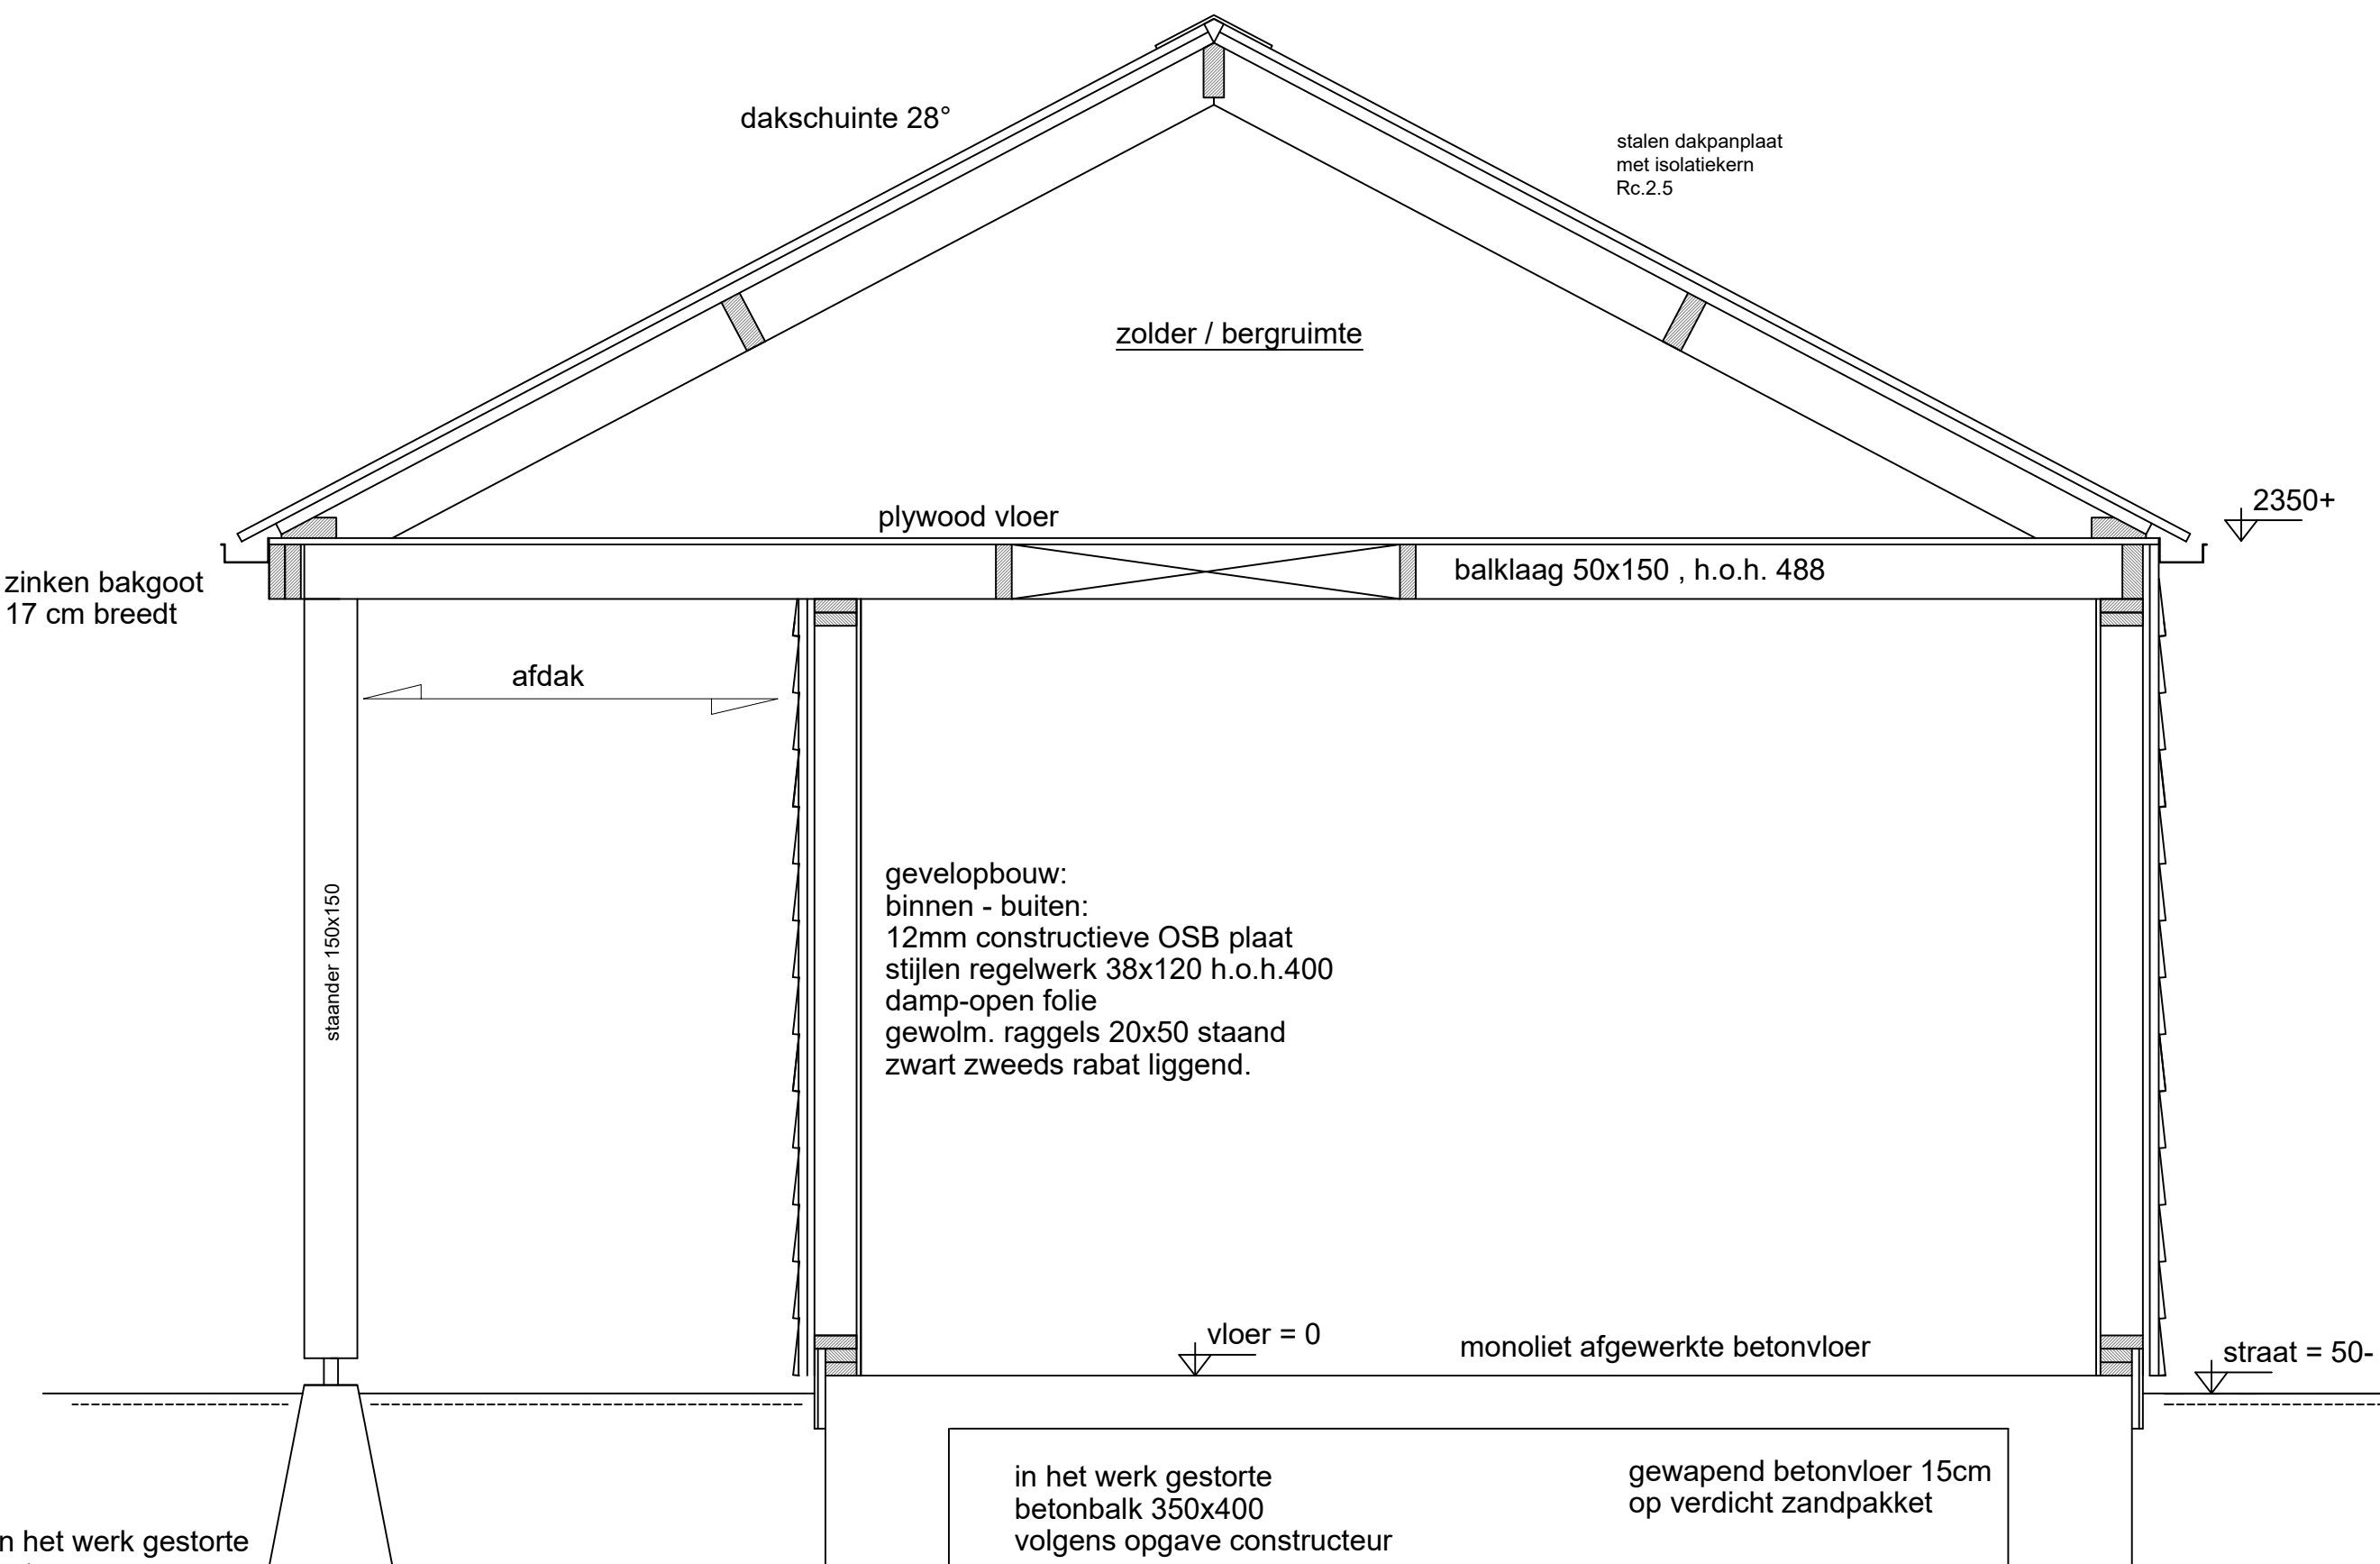

details 1:20

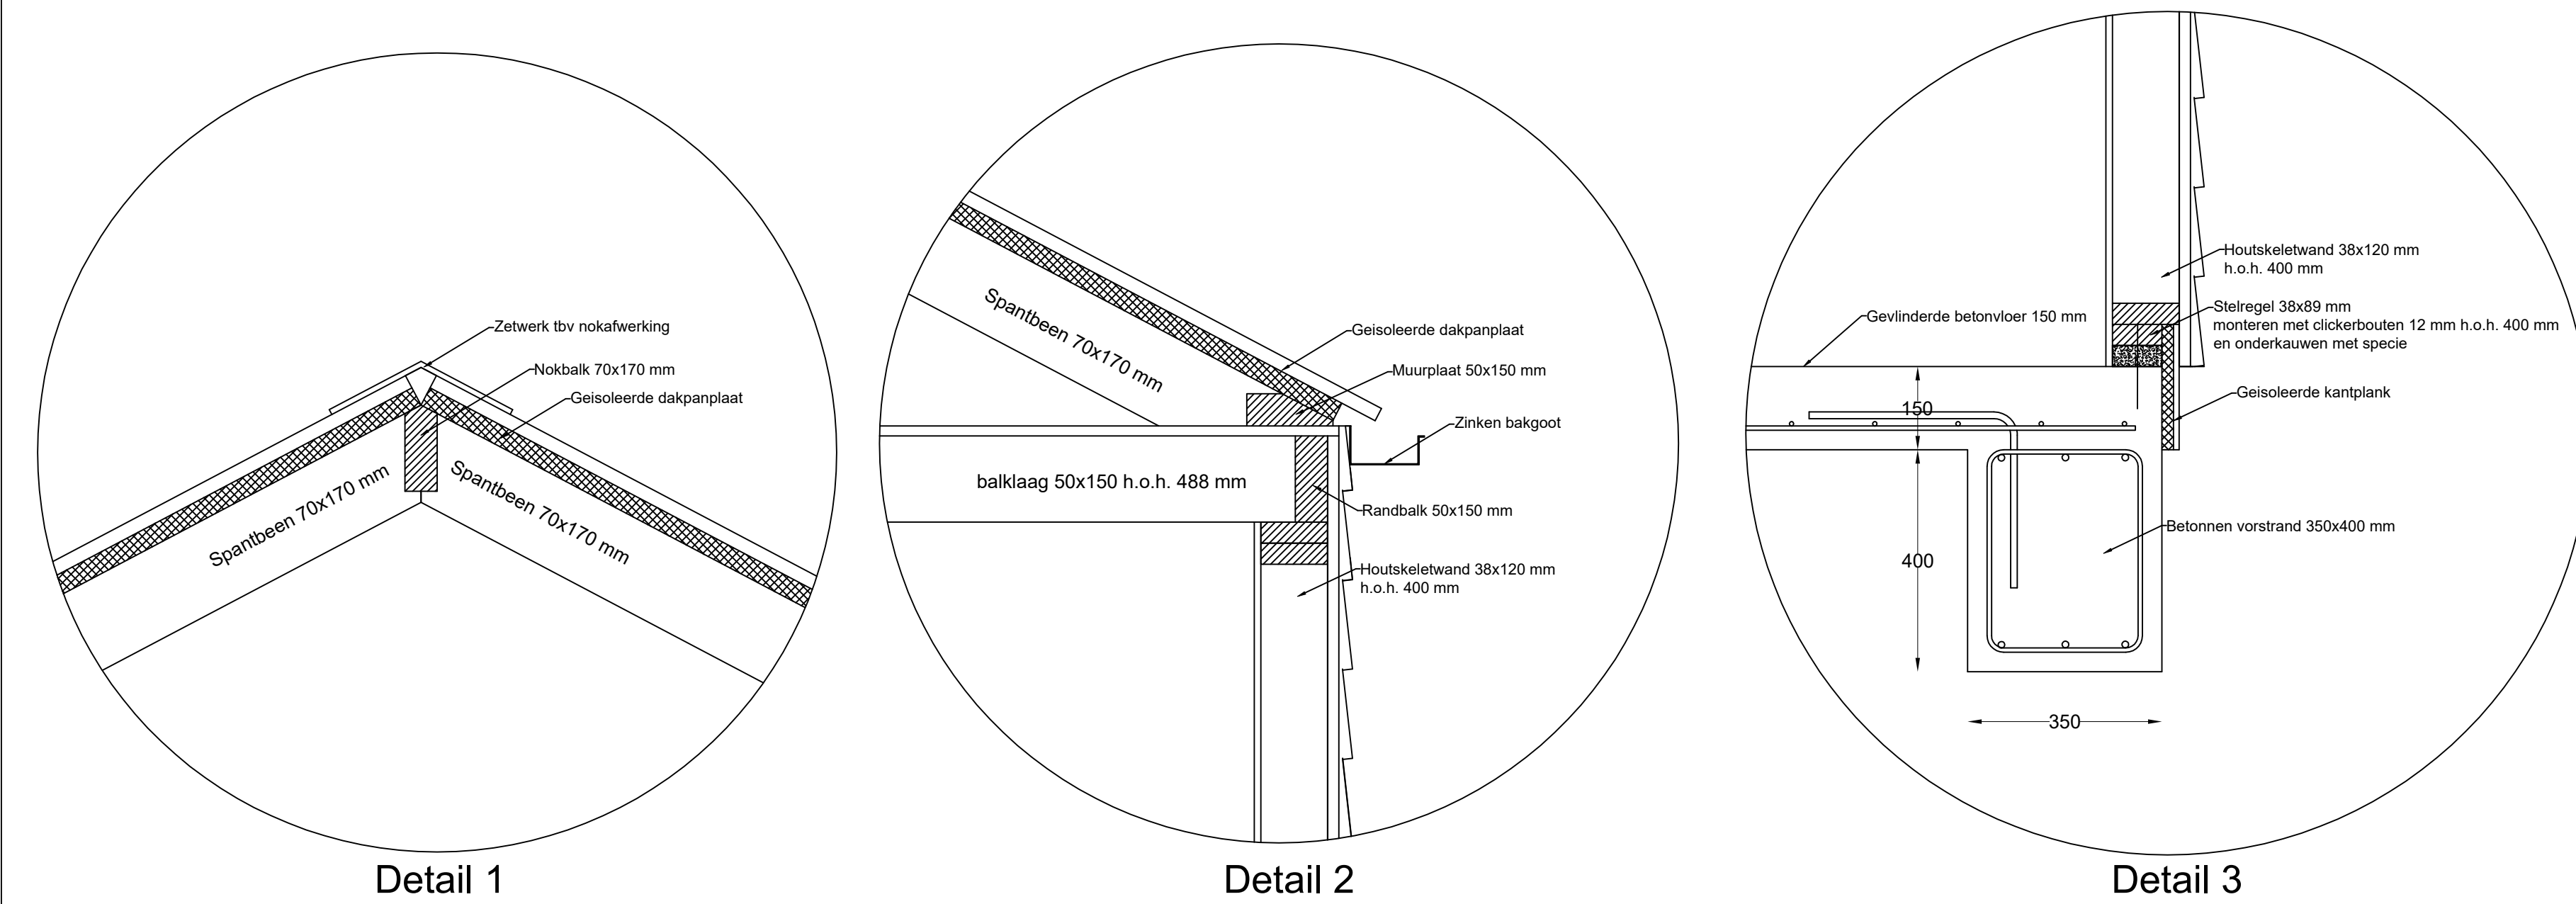

nieuw:

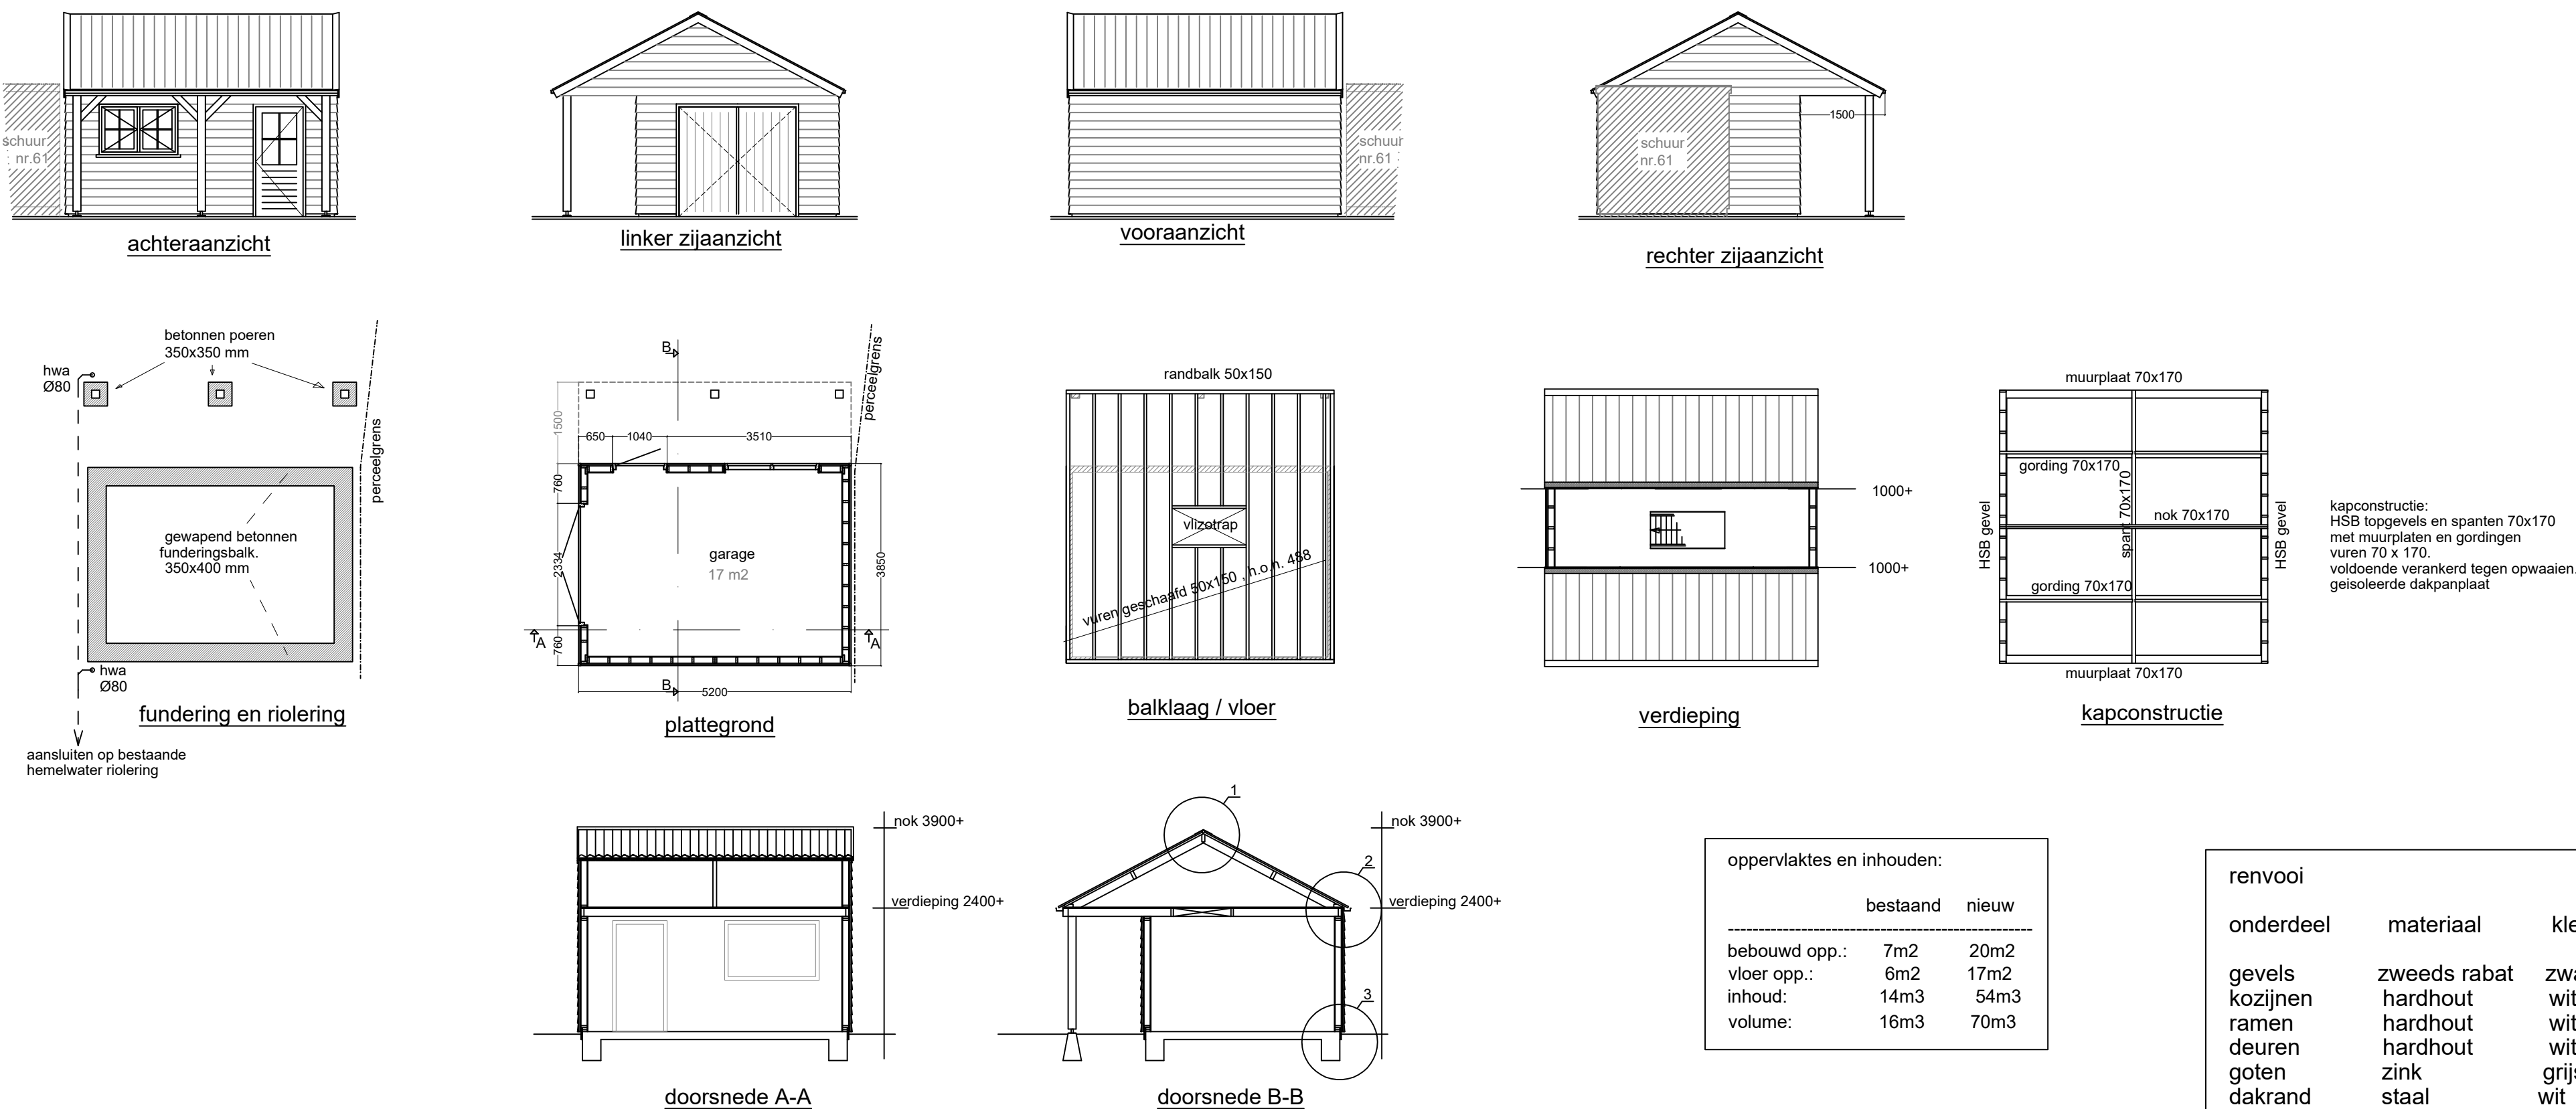

alle constructies in principe aangegeven.
uitvoeren volgens opgave constructeur.

renvooi		
onderdeel	materiaal	kleur
gevels	zweeds rabat	zwart
kozijnen	hardhout	wit
ramen	hardhout	wit
deuren	hardhout	wit
goten	zink	grijs
dakrand	staal	wit
dakpanplaat	staal	terra rood



Datum/Gew.	Project : NIEUWBOUW GARAGE/BERGING aan de Distelvlinder 59 , Den Burg
25-02-2021	
31-07-2021	opdrachtgever:
	onderdeel : Bestaande en gewijzigde tekening plattegronden , gevels , doorsnede 1:100, details 1:20 . situatie :1:500
tek.nr. 01	