



2<sup>e</sup> verdieping. Blok. A.

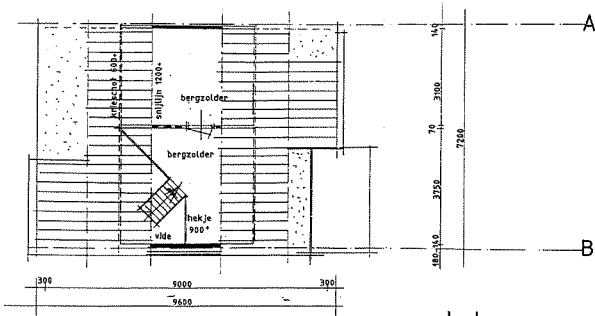

zolderverdieping blok A

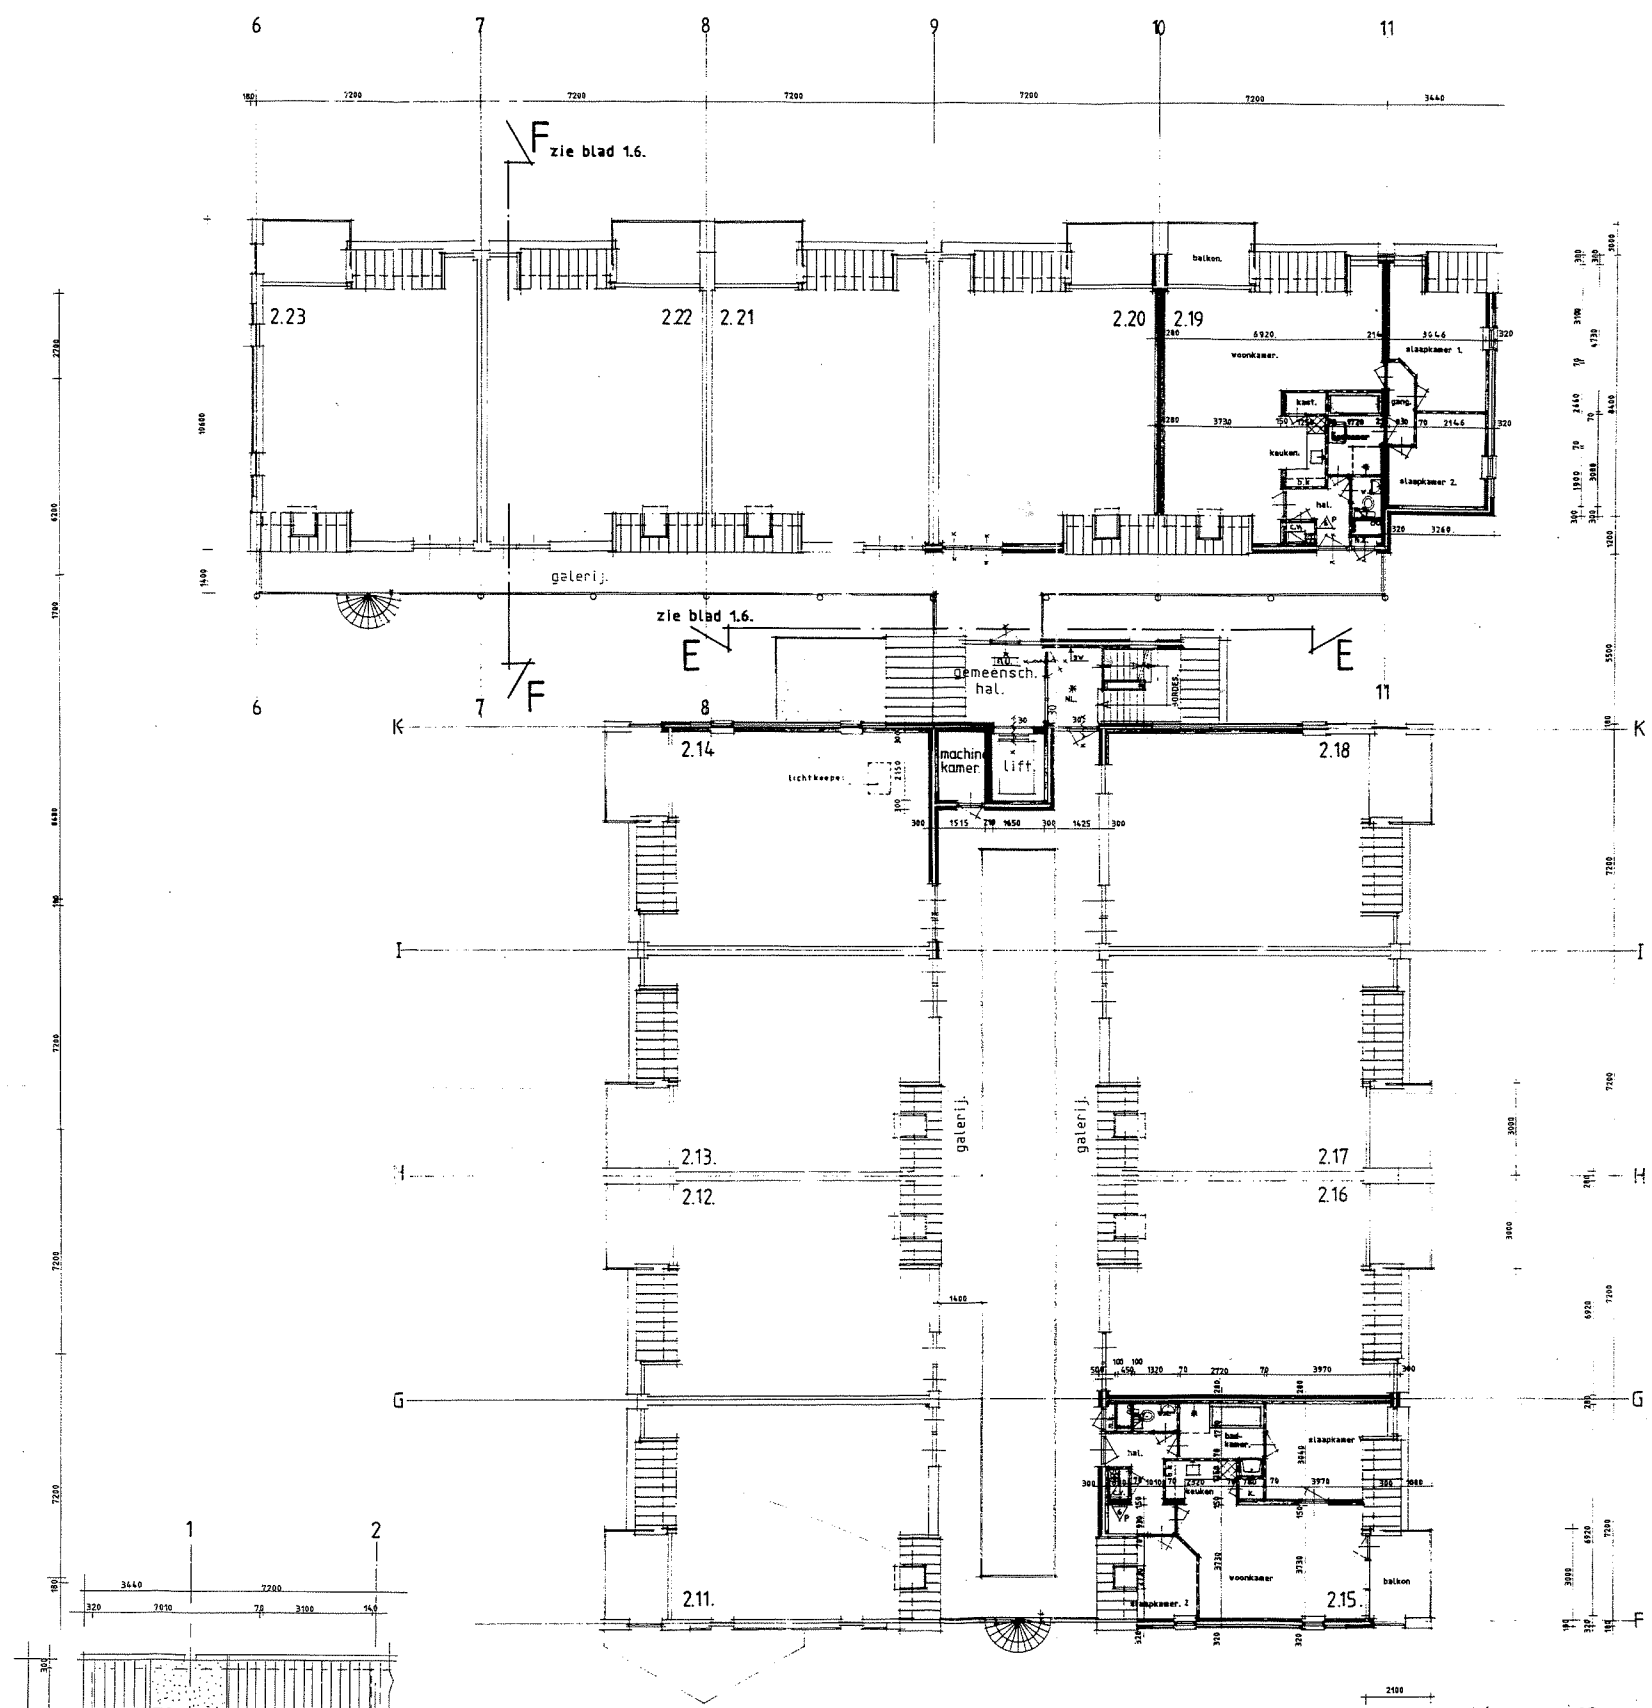


**Gemeente Texel .txl**  
 Behoort bij besluit van  
 Burgemeester en Wethouders van Texel,  
 zaaknummer: 2953728  
 kenmerk document: Bijlage 1/4  
 Burgemeester en wethouders van Texel,  
 namens dezen, de teamleider  
 Vergunningen, Toezicht & Handhaving,  
 mevrouw C.A.M. Dekker-Kunst

REVISIE TEKENING  
 Behoort bij besluit van Burgemeester en Wethouders  
 der gemeente Texel, d.d. 12 JAN. 1999, no. 256/99  
 De Gemeenteraad


**ZEEMAN**  
 ARCHITECTEN

3452-14.

Project	Motel Californië te Texel. blok A	Getekend	G. Laan	Datum	16-09-91	Schaal	1:100
Onderdeel	bestektekening. Plattegrond, 2 <sup>e</sup> verdieping.				3-10-91		innoud
Oporachgever	B.V. Woningbouw Hoorn. Middenweg 62 1619 BN ANDIJK.						Formaat ~ 700 x 1000

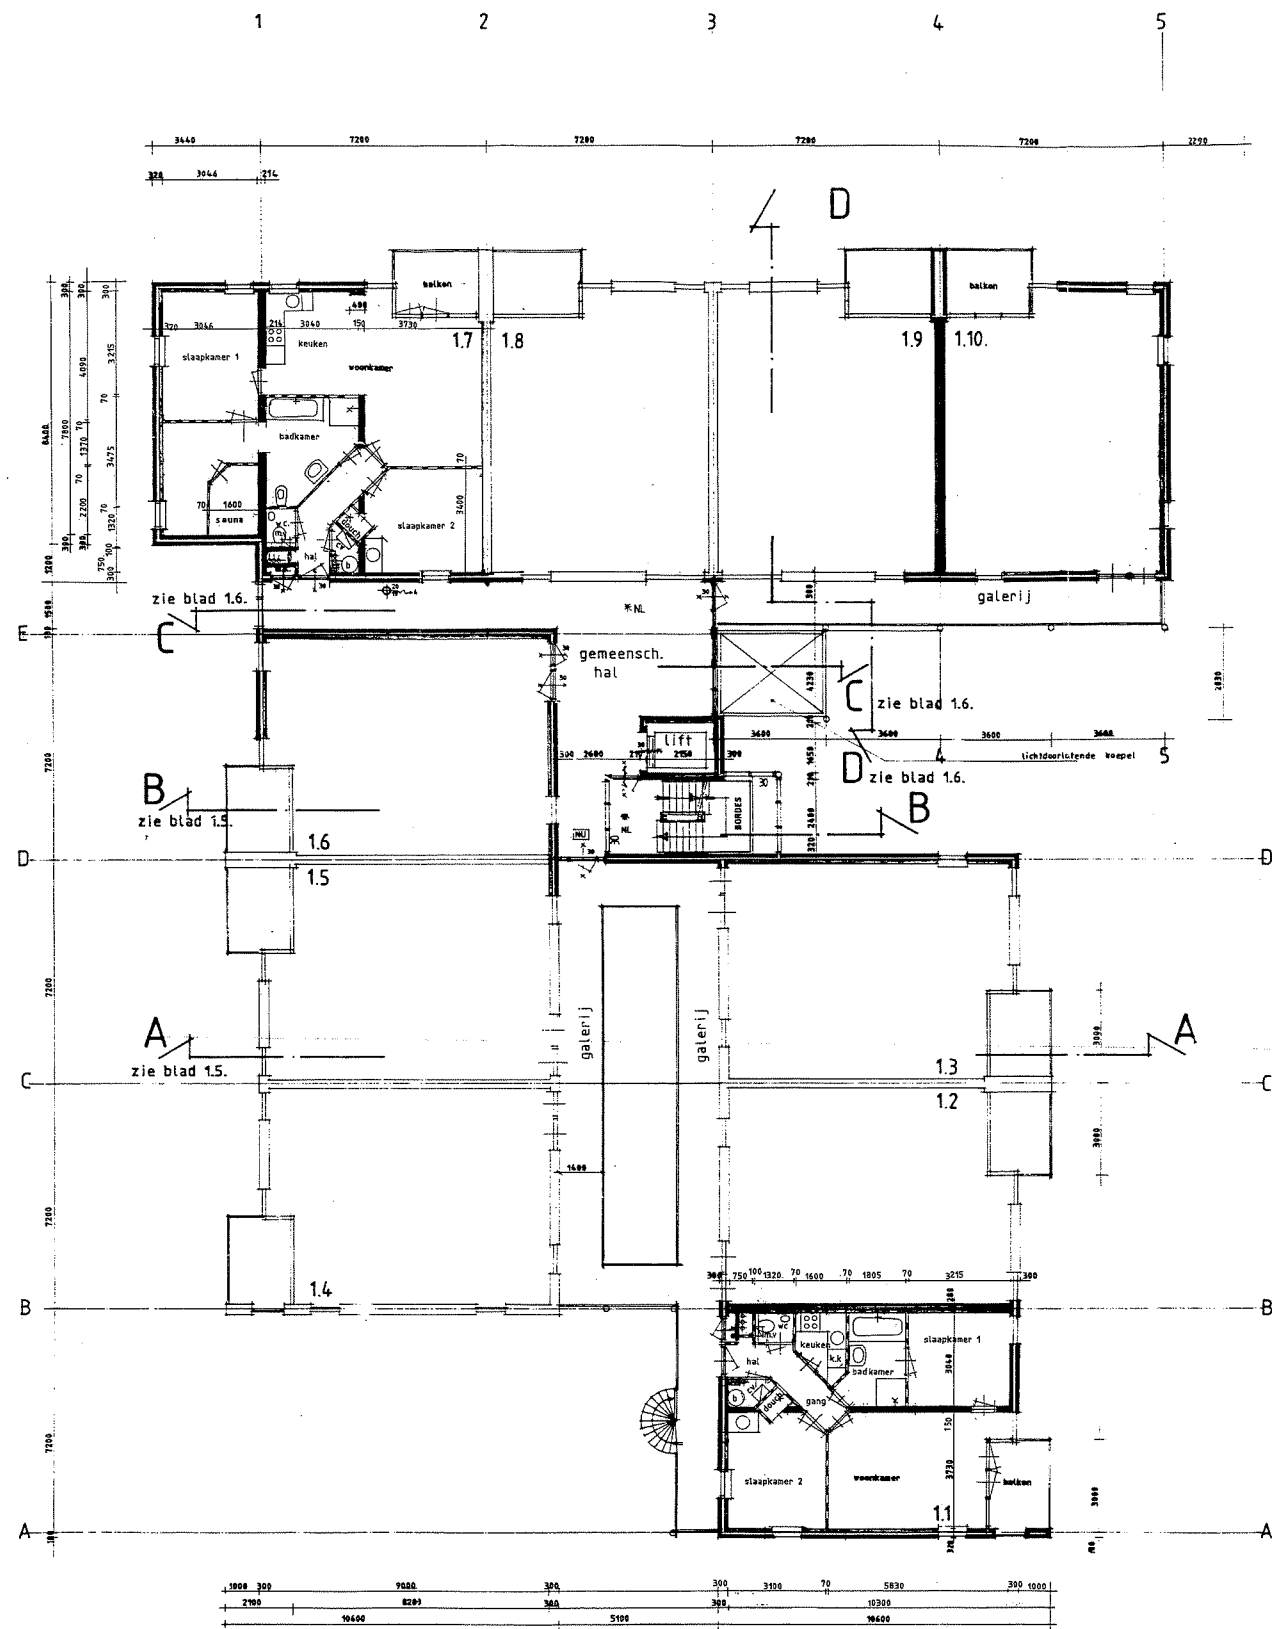

1<sup>e</sup> verdieping Blok. A.

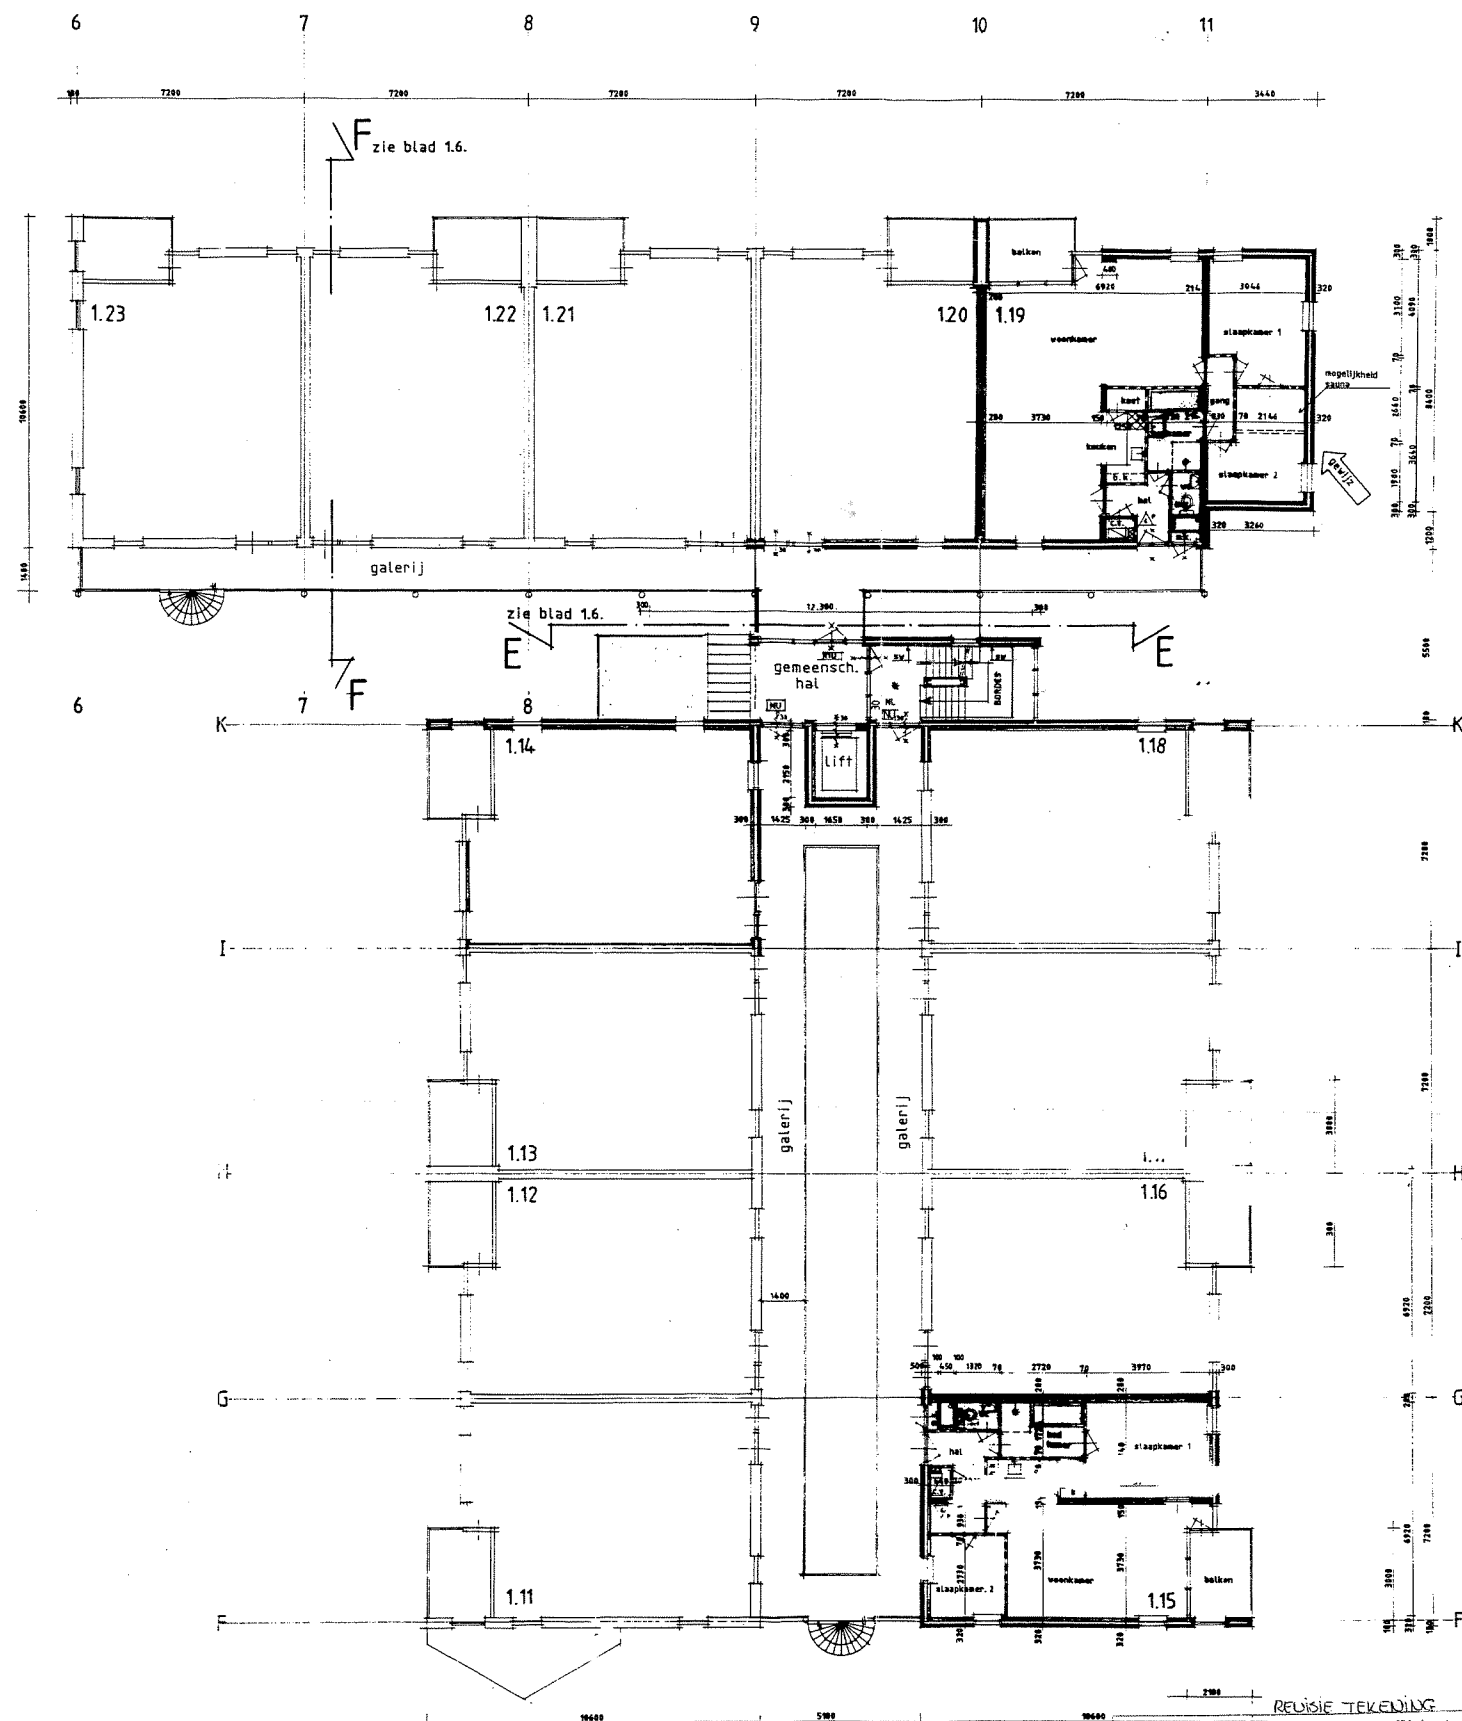

1<sup>e</sup> verdieping. Blok. B.

RENV001 BRANDWEER ZIE BLAD 1.2.



REVISIE TEKENING

Behoort bij brief van Burgemeester en Wethouders  
der gemeente Texel, d.d. 12 JAN 1990, no. 256/89  
De Gemeente-secr.,

**ZEEMAN**  
ARCHITECTEN

3452-1.3

Project	Motel Californië te Texel. blok A	Geken	16-09-91	Schaal	1:100
Onderdeel	bestektekening. Plattegrond, 1 <sup>e</sup> verdieping.		3-10-91	Inhoud	
Opdrachtgever	B.V. Woningbouw 'Hoorn'. Middenweg 62 1617 BN. ANDIJK.			Formaat	700 x 1000

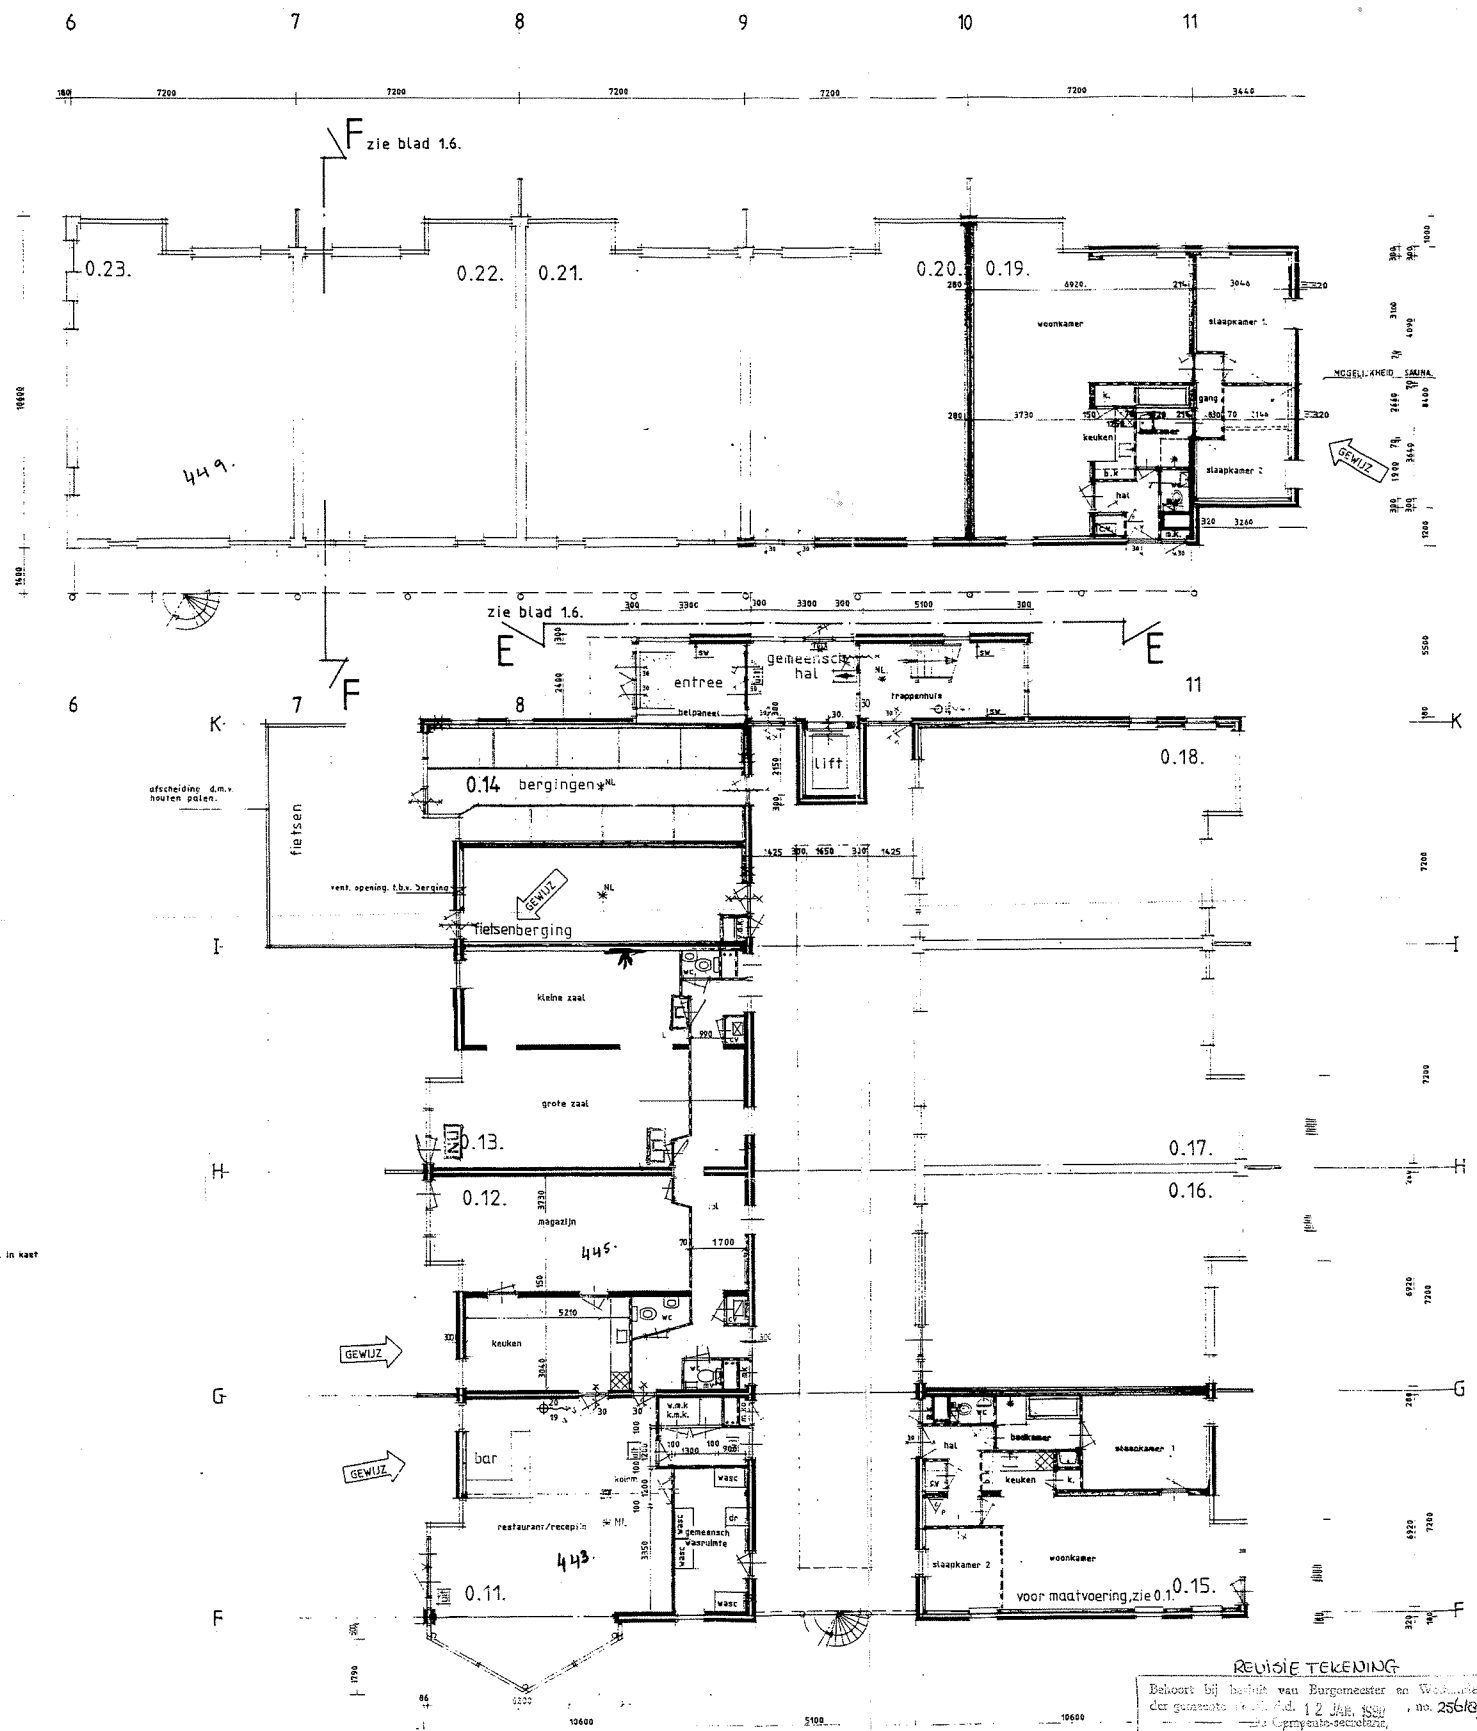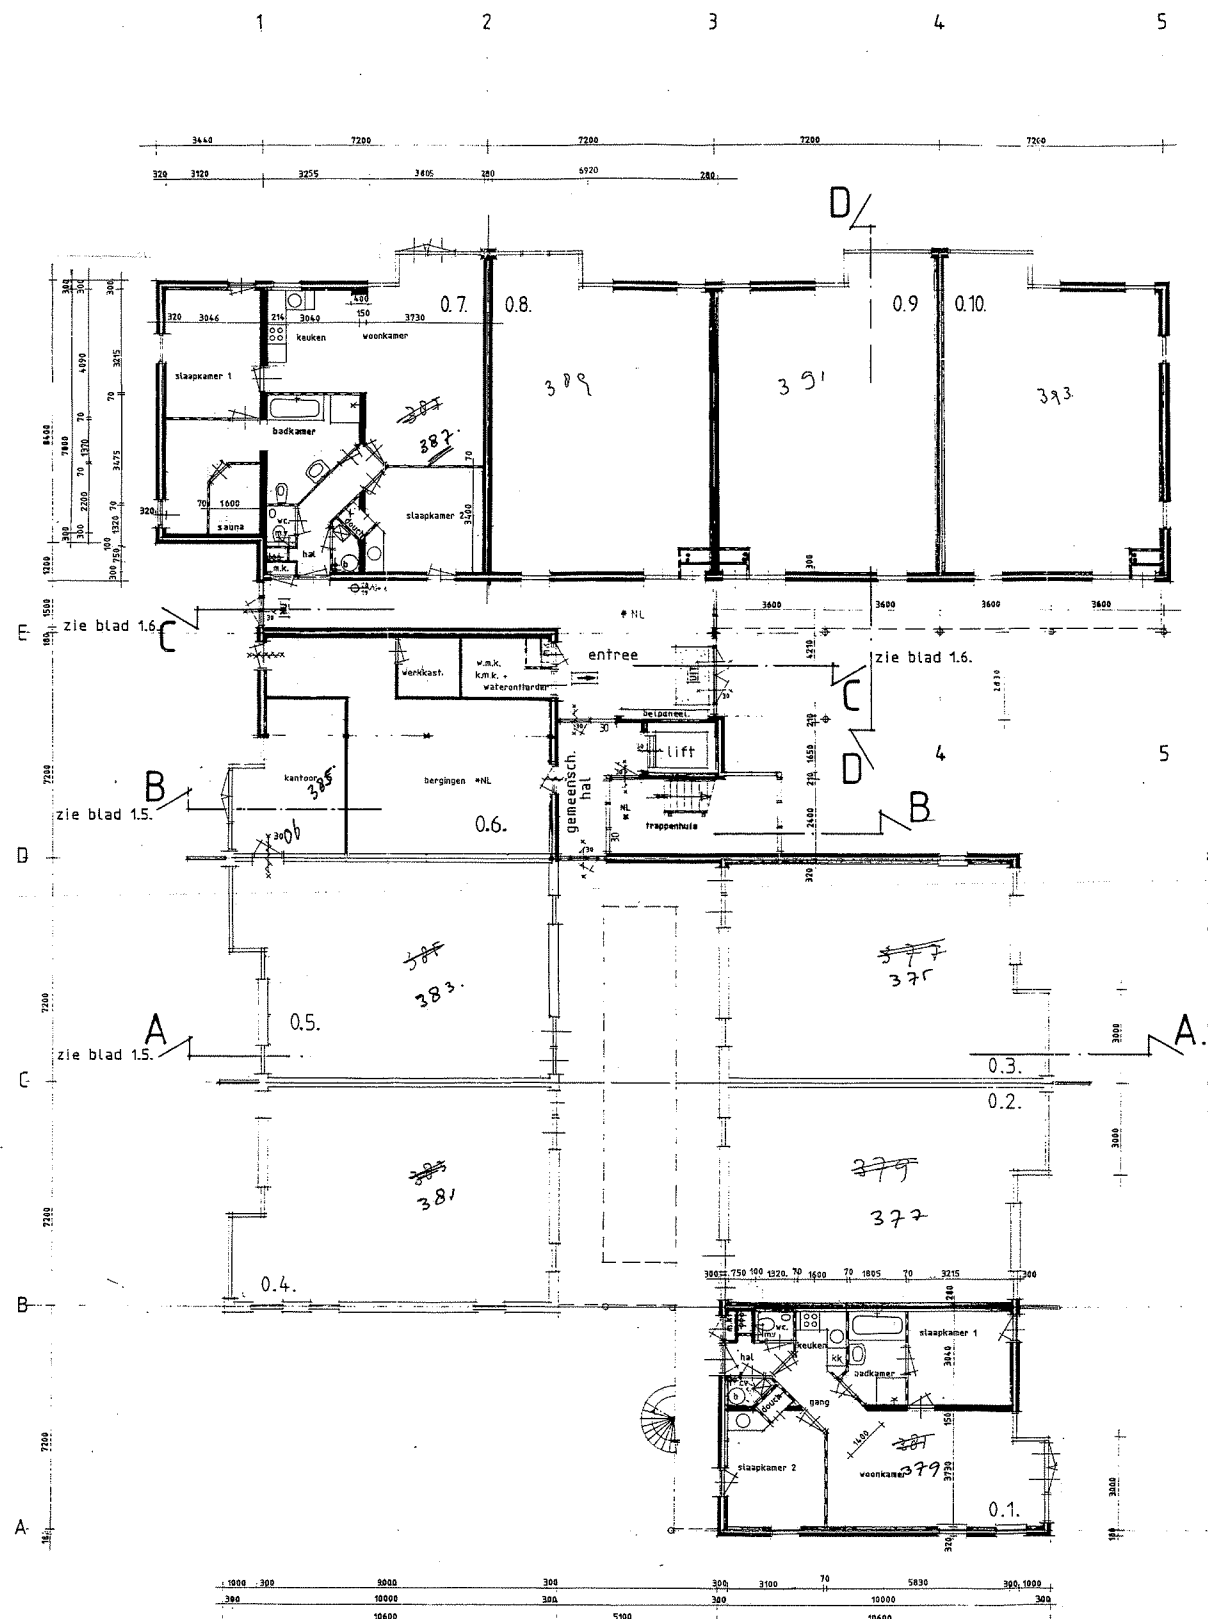

- K.M.K. : kollektieve meterkast
- W.M.K. : watermeterkast
- M.K. : meterkast per woon-eenheid
- C.V. : centrale verwarming - warmwatervoorz. in kast
- M.V. : mech. vent. unit in toilet
- M.K.O. : meterkast restaurant / receptie
- V.d.K. : verdeelkast

#### RENVOL BRANDWEER EISEN

- NU : nooduitgang
- BU : bordje uit
- AV : aanduiding vluchtrichting
- ML : noodverlichting in desbetr. ruimte
- 30 : 30 min. brandwerende zelfsluitende deur
- BS : brandslanghaspel lengte 20 m, mondstuk 6mm en aansluiting 19mm
- 6kg : 6 kg poederblusser
- 6kg : 6 kg halonblusser

#### ALGEMENE VOORWAARDEN

- kamer/eenheidscheidende wanden onderling en met de gang dienen 30 min. brandwerend
- hoofdconstructie 60 min. brandwerend
- vloer/plafond 60 min. brandwerend
- bekledingsmaterialen klasse II NEN 3883 II
- aansluiten brandmeldinstallatie NEN 2535
- bij nooduitgang pul 30 min. brandwerend
- toegangsdeuren eenheid/gang 30 min. brandwerend
- c.v. voldoen aan NEN 3028

Motel Californië te Texel.  
blok A  
bestektekening.  
Plattegrond, begane grond.


Opdrachtgever B.V. Woningbouw Hoorn,  
Middenweg 62 1619 BN. ANDIJK.

ZEEMAN  
ARCHITECTEN


3452-1.2

REVISIE TEKENING  
Behoort bij bestek van Burgemeester en Wethouders  
der gemeente Texel d.d. 12 juli 1991, no. 256/89


Datum	Schaa
16-09-91	1:100
27-09-91	inhand
3-10-91	
Formaat	700 x 1050

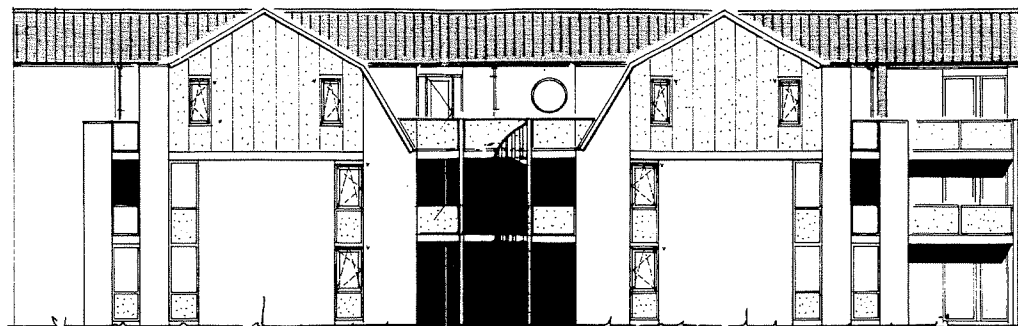


noordgevel.

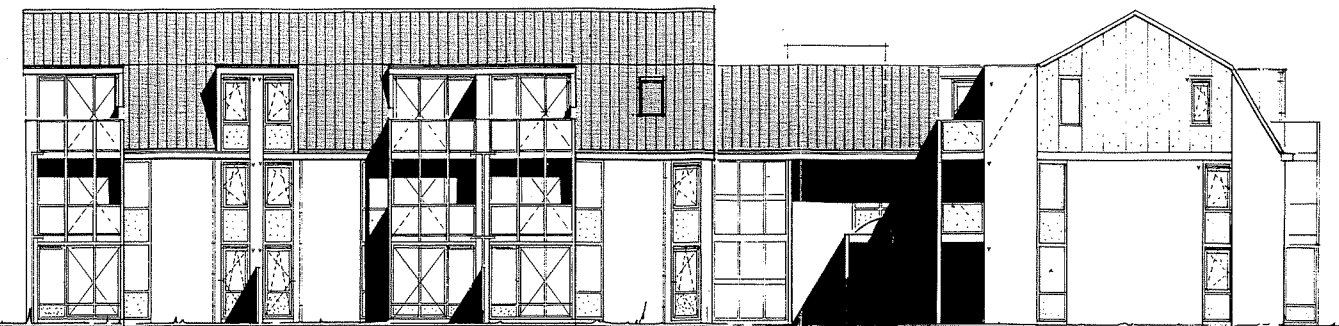


westgevel.

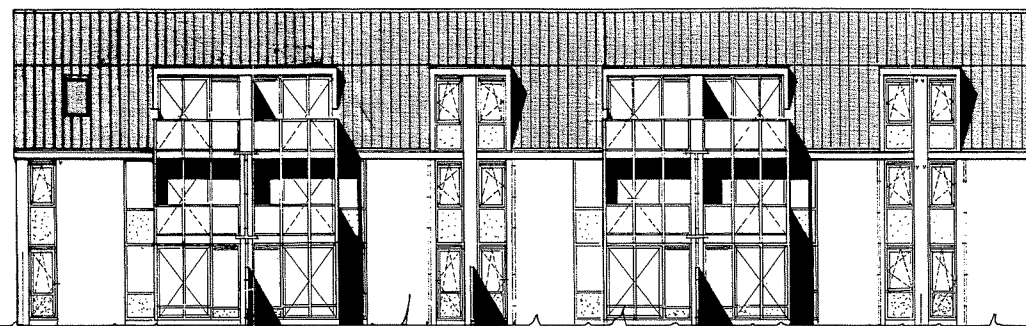


zuidgevel.

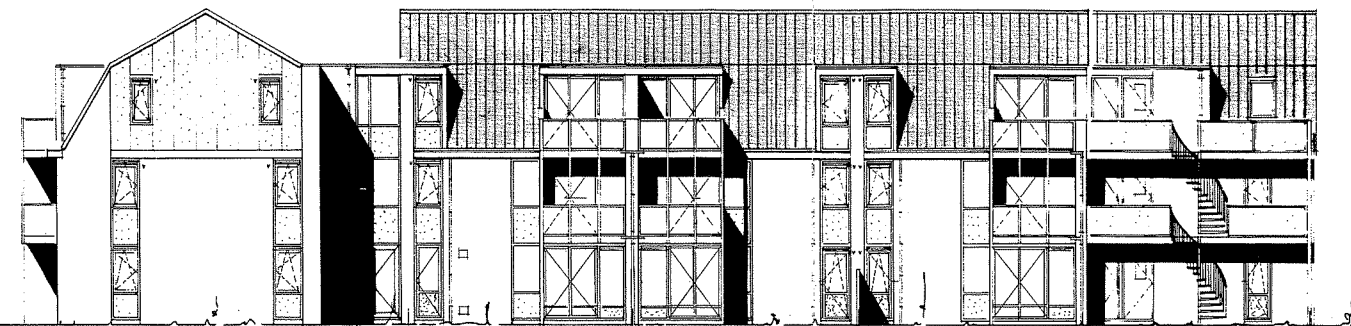

oostgevel.

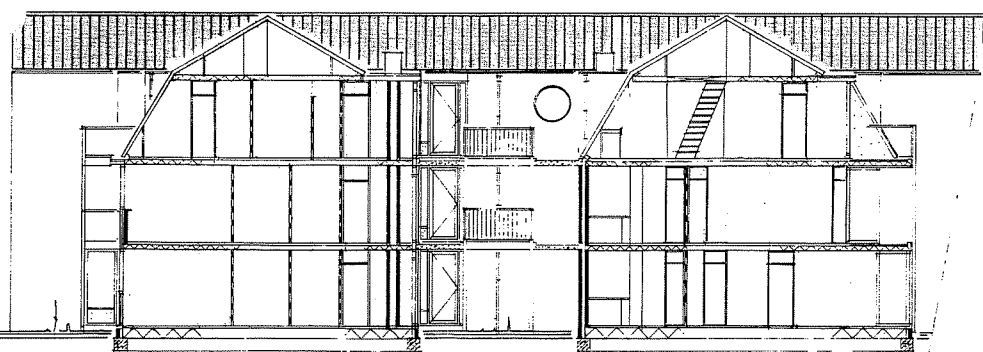

doorsnede A-A

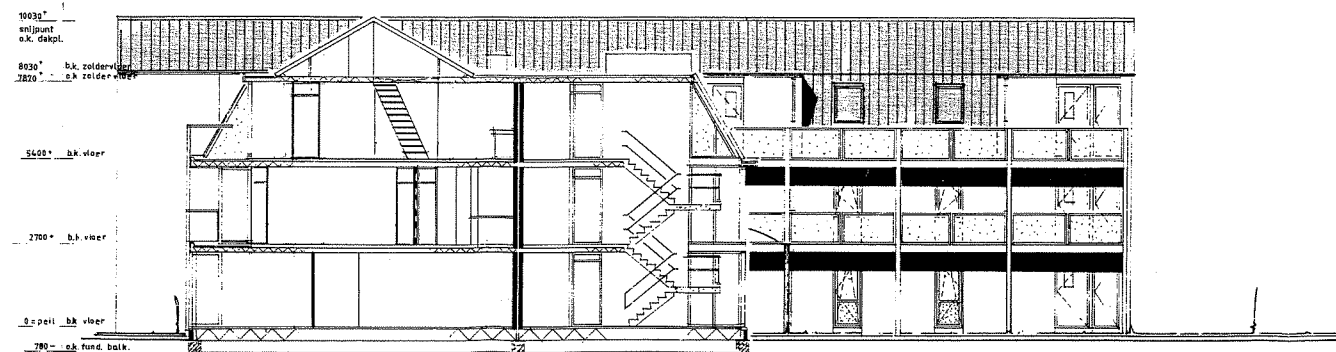

doorsnede B-B

MATERIALEN EN KLEUREN		
gevels	metseiwerk waalform	zandkleur (geel)
dakbedekking	stonewold dakpan	antraciet grijs
kozijnen	kunststof	wit
ramen	kunststof	wit
deuren	kunststof	wit
panelen	kunststof	donker groen nr 591
panelen ontm. ruimte	kunststof	donker blauw nr 702
panelen ontm. ruimte	kunststof	donker blauw nr 702
panelen algemeen	kunststof	wit
frames balkonhekken	th. verzinkt staal	rood RAL 3000
panelen balkons	glas	licht groen
gevelbekleding topgevels	kunststof	licht grijs nr 74
goten / gevelband	kunststof	donkergrijs nr 75
entree deuren	kunststof	donkerblauw
nooddeuren	kunststof	wit
galerij kolommen	th. verzinkt staal	lichtblauw RAL 5012
frames galerij hekken	th. verzinkt staal	lichtblauw RAL 5012
panelen galerij hekken	kunststof	donkerblauw nr 702
spiltrappen	th. verzinkt staal	lichtblauw RAL 5012
h.w.-afvoeren	kunststof	grijs

#### REVISIE + TEKENING

Behoort bij bestek van Bureaumeester en Werkhoud  
der gemeente Texel, d.d. 12 Juli 1989, no. 256/89  
De Gemeente-secretaris,

**ZEEMAN**  
ARCHITECTEN

3452-15.

Project	Geest	Datum	Schaal
Motel Californië te Texel.		16-09-91	1:100
Onaerdel	Inhoud	Formaat	
bestektekening gevels + doorsneden Blok. A.		700 x 1000	
Opdrachtgever	B.V. Woningbouw Hoorn. Middenweg 62 1619 BN. ANDIJK.		

