


Behoort bij besluit van
Burgemeester en Wethouders van Texel,
zaaknummer: 2953728
kenmerk document: Bijlage 2/4
Burgemeester en wethouders van Texel,
namens dezen, de teamleider
Vergunningen, Toezicht & Handhaving,
mevrouw C.A.M. Dekker-Kunst

- Geceïnfroerde brandmeldinstallatie type B als bedoeld in het door de gemeenteraad goedgekeurde PVV van 14-07-2014 voor klas A en B.
- Aanpakten gebouwen die de bevoegdheid niet behorende tot de brandmeldinstallatie zijn voorzien van rookmelders als bedoeld in de NEN 2555, indien deze niet zijn aangesloten op de brandmeldinstallatie.
- Als appartementsgebouwen hebben een buitenlamp die aan gaat op de centrale openbaarverlichting en vallen buiten de gebouwen.
- De aangegeven noodverlichting en vluchtrouteaanduiding zijn decentrale armaturen op de VVE installatie.

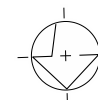

Adres:
Californiëweg 375-509
1796 PS De Koog - Texel

Wzrost	Oznaczenie	Data
--------	------------	------




Auteursrechten voorbehouden GA-20067.DRW



Behoort bij besluit van
Burgemeester en Wethouders van Texel,
zaaknummer: 2953728
kenmerk document: Bijlage 2/4
Burgemeester en wethouders van Texel,
namens dezen, de teamleider
Vergunningen, Toezicht & Handhaving,
mevrouw C.A.M. Dekker-Kunst

- Geoïsoleerde Brandmidselinstallatie met directe doormaking en volledige bewaking en ontvankelijkheidsinstallatie type B als bedoeld in het door de gemeenteraad goedgekeurde P.V. van 27-07-2014 voor de A en B. Aangegeven worden de afmetingen van de bewaking en de installatie met betrekking tot de brandmidselinstallatie zijn voorzien van rookmelders als bedoeld in de NEN 2555, indien deze niet zijn aangegeven op de brandmidselinstallatie.
- Alle appartementen hebben een buitenlamp die aan gaat op de centrale opbouw van de afmetingen van de bewaking.
- De aangegeven noodverlichting en vluchtrouteaanduiding zijn decentrale armaturen op de WYE installatie.

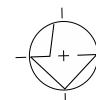

Adres:
Californiëweg 375-509
1796 PS De Koog - Texel

Ieder appartement is een brandcompartiment.

Wag.nr.	Omschrijving	Dat.
---------	--------------	------




MVH Adviseurs B.V. Vellingweg 1B 3981 PC Bunnik Td., +31 33 25 86 334 Email: info@mvhadviseurs.nl Internet: www.mvhadviseurs.nl	Datum : 28 mei 2021 Formaat : A1+ (1050x594) Schaal : 1:100 Getekend : J. van den Brink Contactpersoon : M. van Holst Pellekaan	Winker, 20067 Ibad : GA01
--	---	---



Behoort bij besluit van
Burgemeester en Wethouders van Texel,
zaaknummer: 2953728
kenmerk document: Bijlage 2/4
Burgemeester en wethouders van Texel,
namens dezen, de teamleider
Vergunningen, Toezicht & Handhaving,
mevrouw C.A.M. Dekker-Kunst

- Geoefende Brandmeldinstallatie met directe doormelding en volledige bewaking en ontruimingsadministratie type B als bedoeld in het door de gemeente Tiel vastgelegde P-65 van 14-07-2014 voor A- en B.
- Appartementen gelegen op de begane grond en niet behorende tot de brandmeldinstallatie zijn voorzien van rookmelders als bedoeld in de NEN 2555, indien deze niet zijn aangesloten op de brandmeldinstallatie.
- Alle appartementen hebben een buitenlamp die aan gaat op de centrale openbare verlichting en vallen buiten de woningen.
- De aangegeven noodverlichting en vluchtrouteaanduiding zijn decentrale armaturen op de VVE installatie.

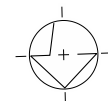

Adres:
Californiëweg 375-509
1796 PS De Koog - Texel

Ieder appartement is een brandcompartiment.



MVH Adviseurs B.V. Volgring 1B 3981 PC Bunnik Td. +31 33 25 86 334 Email: info@mvhadviseurs.nl Internet: www.mvhadviseurs.nl	Datum : 28 mei 2021 Formaat : A1+ [1050x594] Schaal : 1:100 Getekend : J. van den Brink Contactpersoon : M. van Holst Pellekaan	Werken 20067 Tsd : GA02
---	---	---



Plattegrond zolderverdieping blok A
 Bovenkant vloer = 0,000 mm +P
 Gebruiksoppervlakte: ca. 121 m²

Gemeente Texel .txl

Behoort bij besluit van
 Burgemeester en Wethouders van Texel,
 zaaknummer: 2953728
 kenmerk document: Bijlage 2/4
 Burgemeester en wethouders van Texel,
 namens dezen, de teamleider
 Vergunningen, Toezicht & Handhaving,
 mevrouw C.A.M. Dekker-Kunst


Renvoel	✓	Noodvluchting conform NEN-EN 1838
1.1.1	✓	Nooduitgang verlichting conform NEN 3011 en NEN-EN 1838
1.1.2	✓	Ontsmettingspaneel
1.1.3	✓	Ontsmettingsinstallatie centrale
1.1.4	✓	Brandmelder
1.1.5	✓	Brandmelderpaneel
1.1.6	✓	Bedragspaneel brandmeldinstallatie
1.1.7	✓	Sprinklermelder
1.1.8	✓	Brandblusapparaat
1.1.9	✓	Dragbare brandblusser
1.1.10	✓	Bladdelen
1.1.11	✓	Handbrandblusser
1.1.12	✓	Noodstopgrendeling
1.1.13	✓	Brandbeheersing 80 min, WISRO
1.1.14	✓	Zelfkultende deur (80 min brandwerend)
1.1.15	✓	60 min brandwerend
1.1.16	✓	Brandbeheersing 60 min, WISRO
1.1.17	✓	Zelfkultende deur (60 min brandwerend)
1.1.18	✓	60 min brandwerend
1.1.19	✓	Brandbeheersing 30 min, WISRO
1.1.20	✓	Zelfkultende deur (30 min brandwerend)
1.1.21	✓	30 min brandwerend
1.1.22	✓	Rookbeheersing 20 min, WISRO
1.1.23	✓	Zelfkultende deur (20 min rookwerend)
1.1.24	✓	20 min rookwerend
1.1.25	✓	Zonder afsluik te openen
1.1.26	✓	Zonder afsluik te openen (d.m.v. drukknop activer inslagpenet)
1.1.27	✓	Zonder afsluik te openen (d.m.v. knop/rooster)
1.1.28	✓	Zonder afsluik te openen (d.m.v. sleutel)
1.1.29	✓	Logabak, zonder afsluik te openen
1.1.30	✓	Schakelpaneel
1.1.31	✓	Brandverwijngang
1.1.32	✓	Brandwerend
1.1.33	✓	Dringende melding, conform NEN 1594
1.1.34	✓	Stroom
1.1.35	✓	Schakelaar No / CV / LB / RW
1.1.36	✓	Rookmelder conform NEN 2055
1.1.37	✓	Rookmelder aangesloten op brandmeldinstallatie
1.1.38	✓	Neveerindicator

Geautoriseerde Brandmeldinstallatie met draadloze doorzending en uitsluitende be-
 wijzing en ontvangerinstallatie type B, als bedoeld in het door de gemeente
 Texel goedgekeurde PVE van 14-07-2014 voor blok A en B.
 Appartements-eigenaren op de begane grond en niet behorende tot de brandmeld-
 installatie zijn voorzien van rookmelders als bedoeld in de NEN 2055, indien deze
 niet zijn aangesloten op de brandmeldinstallatie.

Alle appartementen hebben een buitenlamp die aan gaat op de centrale openbare
 verlichting en valt buiten de woongebouwen.

De aangegeven noodverlichting en nooduitgangverlichting zijn de centrale
 armaturen op de VVE installatie.

Ieder appartement is een brandcompartiment.

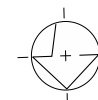

Adres:
 Californiëweg 375-509
 1796 PS De Koog - Texel

Waar, Omschrijving, Datum




Aanvraag / making	Omgevingsvergunning activiteit bouwen
Project	Residentie Californië
Opdrachtgever	VVE blok A en VVE blok B
Onderwerp	Plattegrond zolderverdieping


MVH Adviseurs B.V.	Datum	28 mei 2021	Waar, 20000
Volkseigen B.V.	Formaat	A1+ 1100x594	400
3911 PC Lunsj	Schaal	1:100	GA03
Tel. +31 22 22 36 374	Gestemd	JA, van den Brink	
Email: info@mvhadviseurs.nl	Controle	JA, van den Brink	
Internet: www.mvhadviseurs.nl	Controle	JA, van den Brink	

Auteursrechten voorbehouden


CPA-006-0000

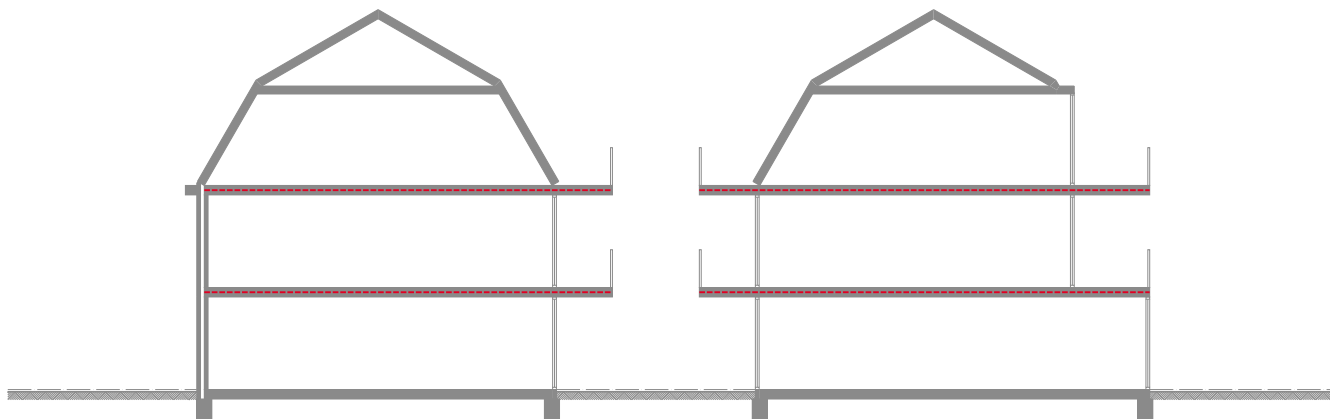


Doorsnede A-A

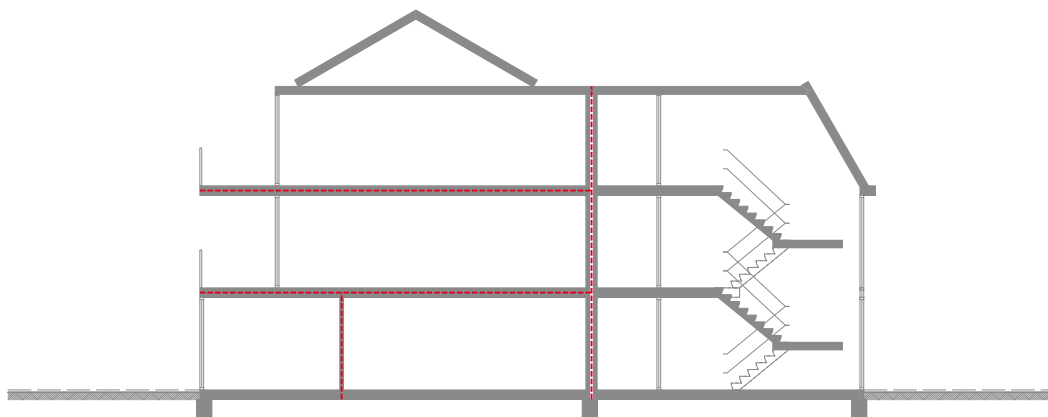

Doorsnede B-B

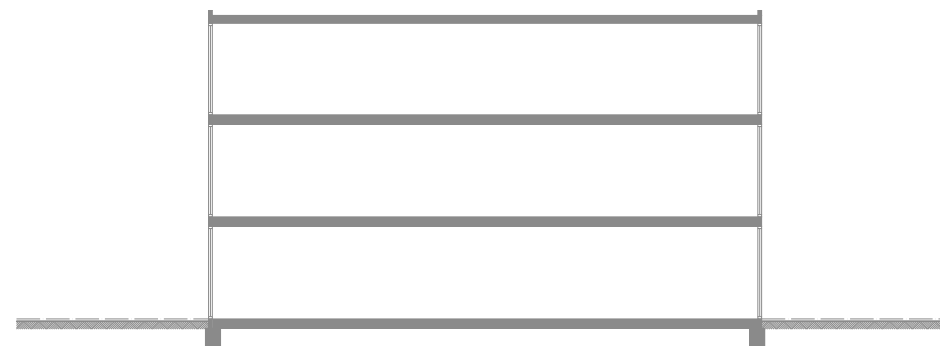

Doorsnede C-C

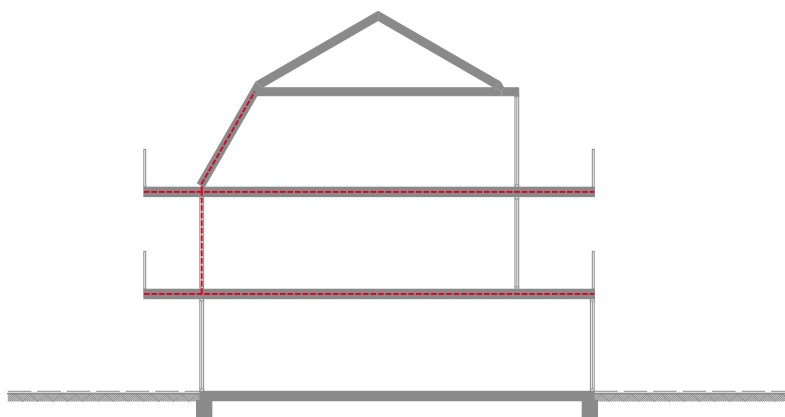

Doorsnede D-D

Gemeente Texel .txl

Behoort bij besluit van
Burgemeester en Wethouders van Texel,
zaaknummer: 2953728
kenmerk document: Bijlage 2/4
Burgemeester en wethouders van Texel,
namens dezen, de teamleider
Vergunningen, Toezicht & Handhaving,
mevrouw C.A.M. Dekker-Kunst

Adres:
Californiëweg 375-509
1796 PS De Koog - Texel

Wijznr.	Omschrijving	Datum




Aanvraag / melding	: Omgevingsvergunning activiteit bouwen
Project	: Residentie Californië
Opdrachtgever	: VVE blok A en VVE blok B
Onderwerp	: Doorsneden A-A, B-B, C-C en D-D

MVH Adviseurs B.V.,
Vellingweg 18
3981 PC Bunnik
Tel. +31 33 25 86 334
Email: info@mvhadviseurs.nl
Internet: www.mvhadviseurs.nl

Datum	: 28 mei 2021
Formaat	: A2 [594x420]
Schaal	: 1:100
Getekend	: J. van den Brink
Contactpersoon	: M. van Holst Pellekaan

Werknr.
20067
Blad :
GA04

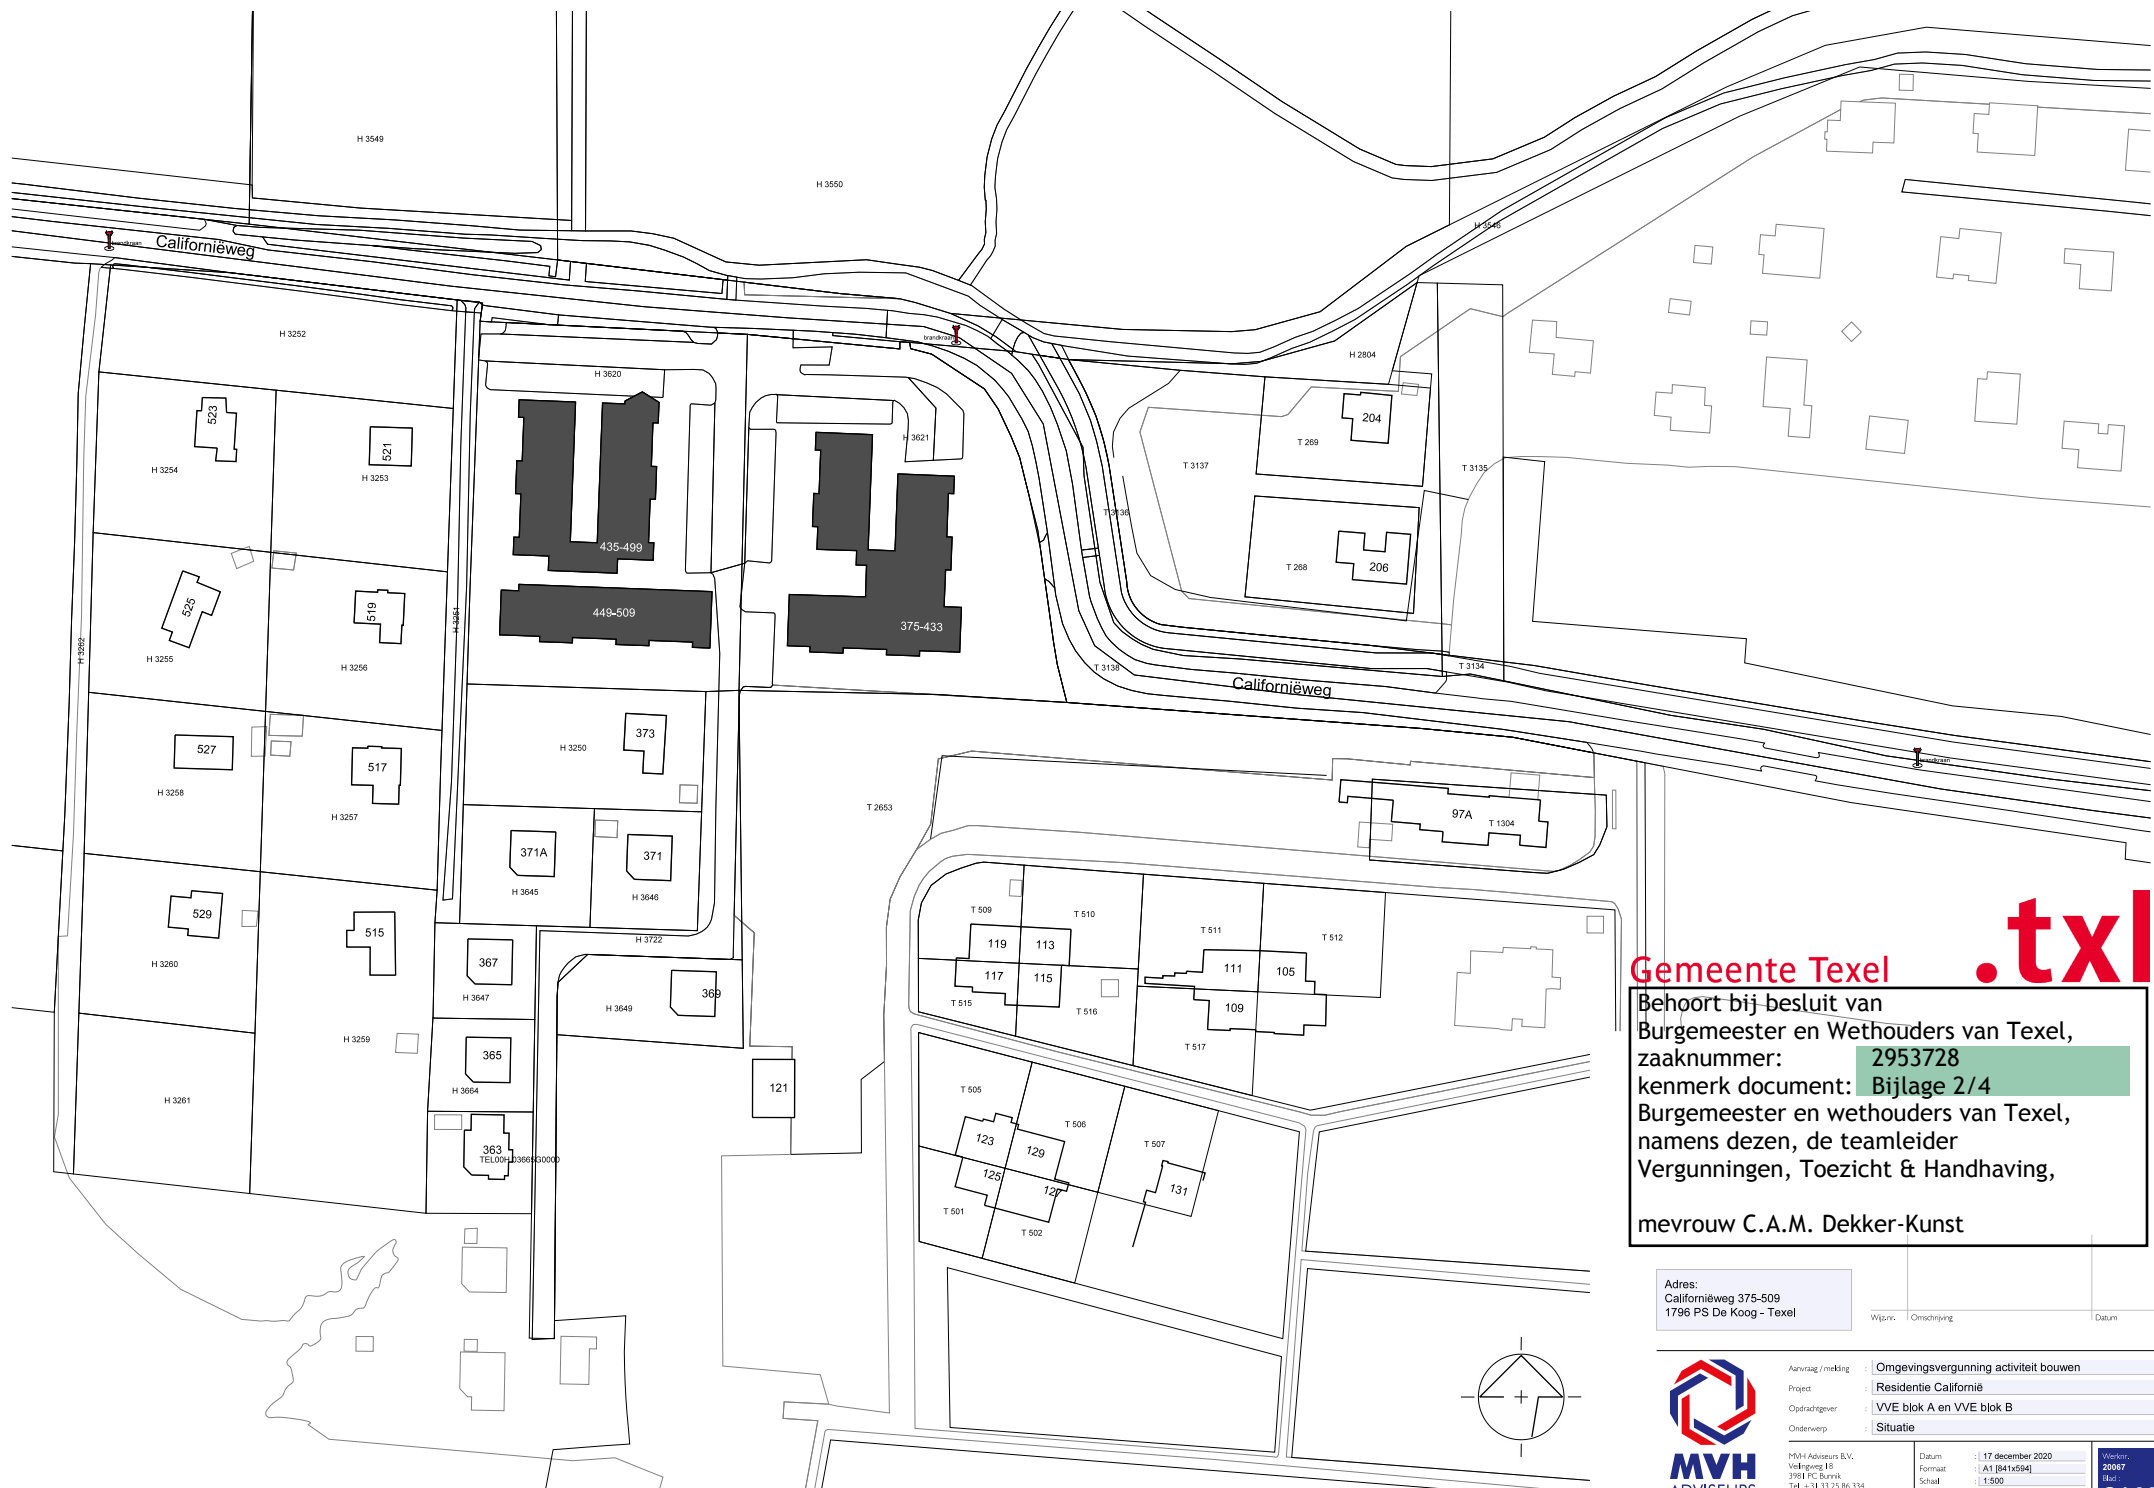

Gemeente Texel **.txl**

Behoort bij besluit van
Burgemeester en Wethouders van Texel,
zaaknummer: 2953728
kenmerk document: Bijlage 2/4
Burgemeester en wethouders van Texel,
namens dezen, de teamleider
Vergunningen, Toezicht & Handhaving,

mevrouw C.A.M. Dekker-Kunst

Adres:
Californiëweg 375-509
1796 PS De Koog - Texel

Wiz.nr.	Omschrijving	Datum
---------	--------------	-------



Aanvraag / melding	Omgevingsvergunning activiteit bouwen
Project	Residentie Californië
Opdrachtgever	VVE blok A en VVE blok B
Onderwerp	Situatie

MvH Adviseurs B.V.
Veilingweg 18
3981 PC Bunnik
Tel. +31 33 25 86 334
Email: info@mvhadviseurs.nl
Internet: www.mvhadviseurs.nl

Datum	: 17 december 2020
Formaat	: A1 [841x594]
Schaal	: 1:500
Getekend	: J. Schuiltemaker
Contactpersoon	: M. van Holst Pellekaan

Werknr.
20067
Blad :
SA00