


Noordgevel bestaand



Zuidgevel bestaand



Oostgevel bestaand

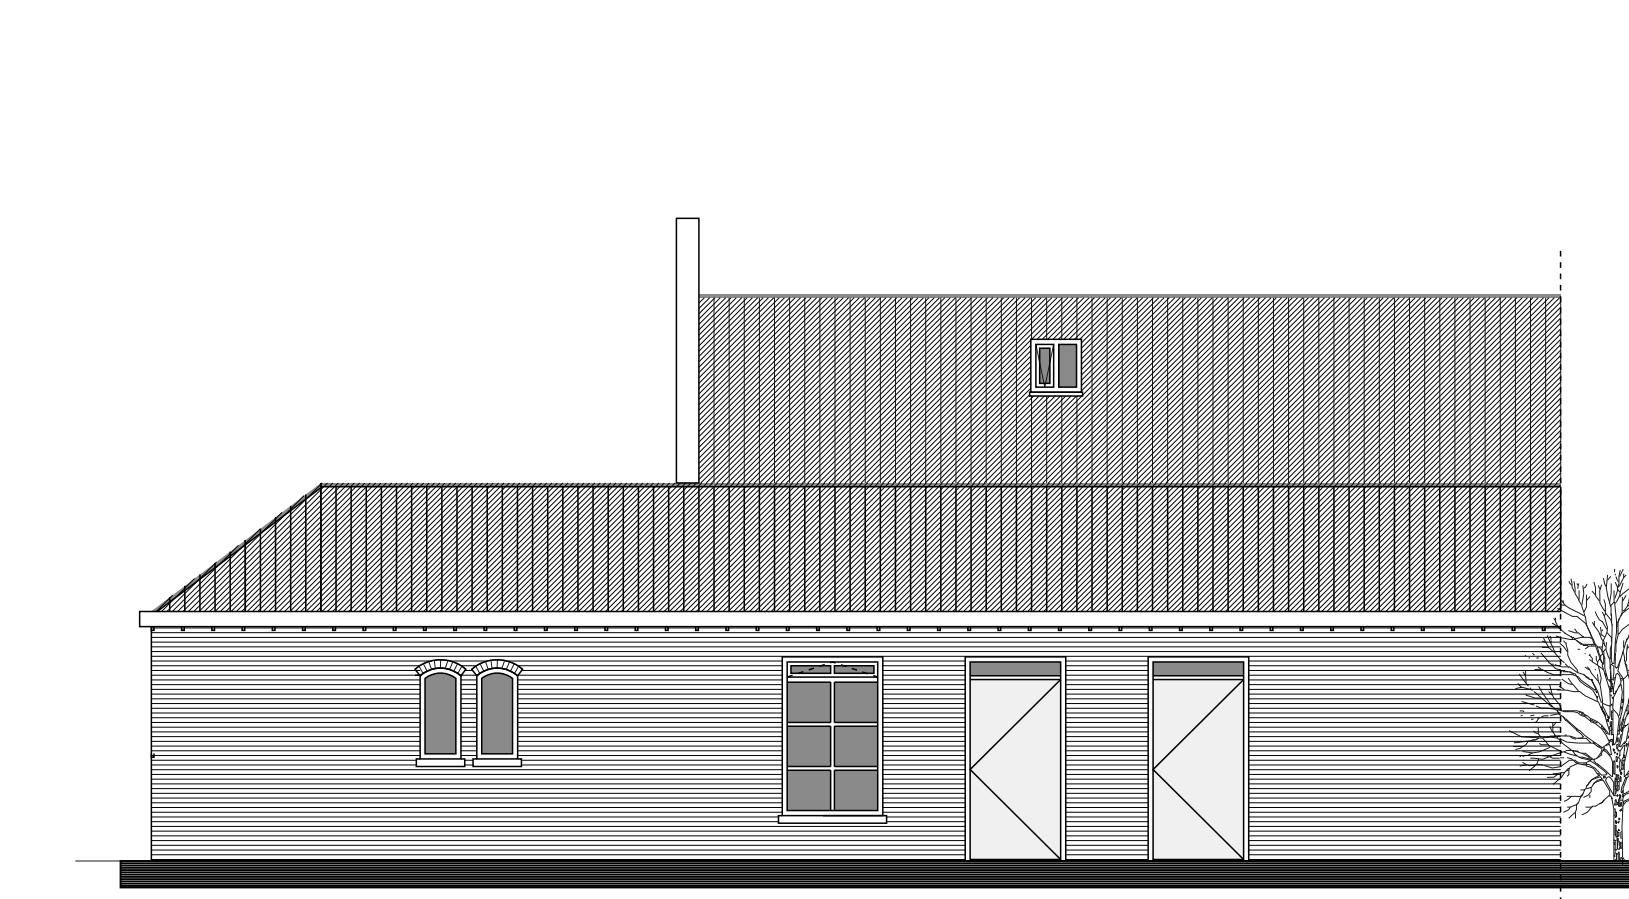

Noordgevel gewijzigd



Zuidgevel gewijzigd



Oostgevel gewijzigd





RENVODI	materiaal	kleuren
metseiwerk	metseiwerk (h. v.)	bestaand
pui vuiling	aluminium	antraciet
kozijnen boven	hout	antraciet
goten	hout	zacht geel
klossen	hout	antraciet
kozijnen beneden	hout	crème wit als bestaand
ramen en deuren	hout	crème wit als bestaand
Kozijnen Pin	hout	crème wit als bestaand

Gemeente Texel .txl
Behoort bij besluit van
Burgemeester en Wethouders van Texel,
zaaknummer: 3028546
kenmerk document: Bijlage 2/3
Burgemeester en wethouders van Texel,
namens dezen, de teamleider
Vergunningen, Toezicht & Handhaving,
mevrouw C.A.M. Dekker-Kunst

Renvooi
uitgang/nooduitgang
Vluchtrichting
Panieksluiting
brandhaspel 20m.
6kg schuimblusser
AF -blusmiddel met lans
CO2 blusser
Rookmelder
Zelfsluitende deur

!! BEGLAZING LAGER DAN 850MM !!
UITVOEREN ALS VEILIGHEIDSGLAS

Constructies en installaties in principe aangegeven Definitieve uitvoering volgens nadere berekeningen/tekeningen Constructeur/Installateur en Fabrikant!	ELEKTRA: volgens NEN 1010	VENTILATIE/ VEBRANDINGSBEGASSEN: volgens NEN 1078 NEN 2757	Hang en Sluitwerk uitvoeren volgens PKM (Politie Keurmerk)
GASAANSLUITING: volgens NEN 1078	CV-INSTALLATIE: volgens NEN 3028	gekoppelde 220V rookmelder conform NEN 2555 en voorzien van Nood- stroomvoorziening	
Vluchtdoeken voorzien van knopcilinder en panieksluiting		Hoofddraagconstructie 60min brandwerend uitvoeren	

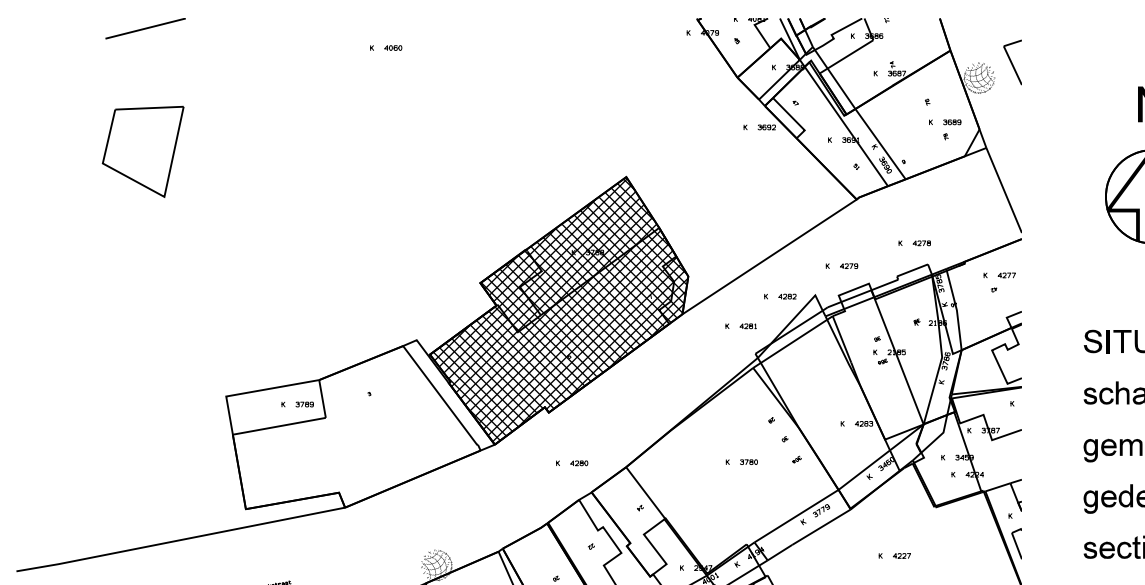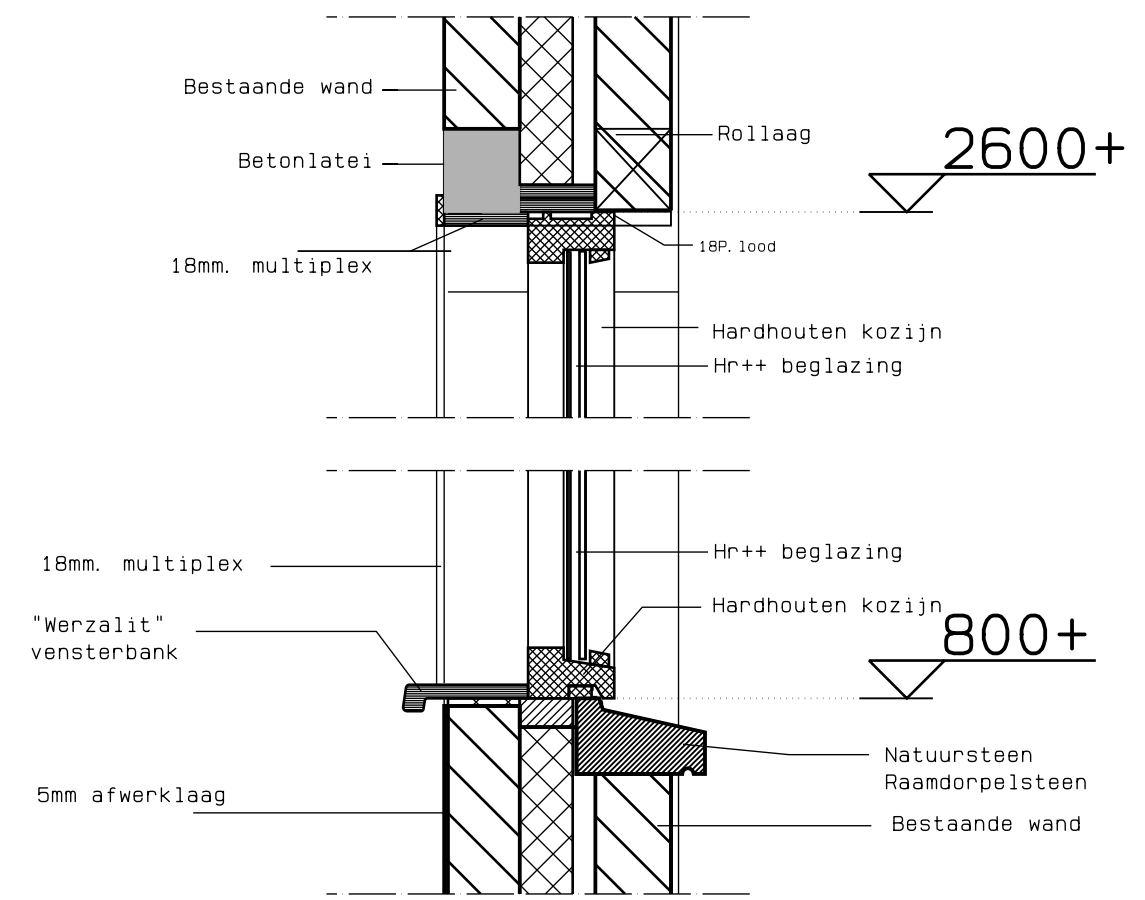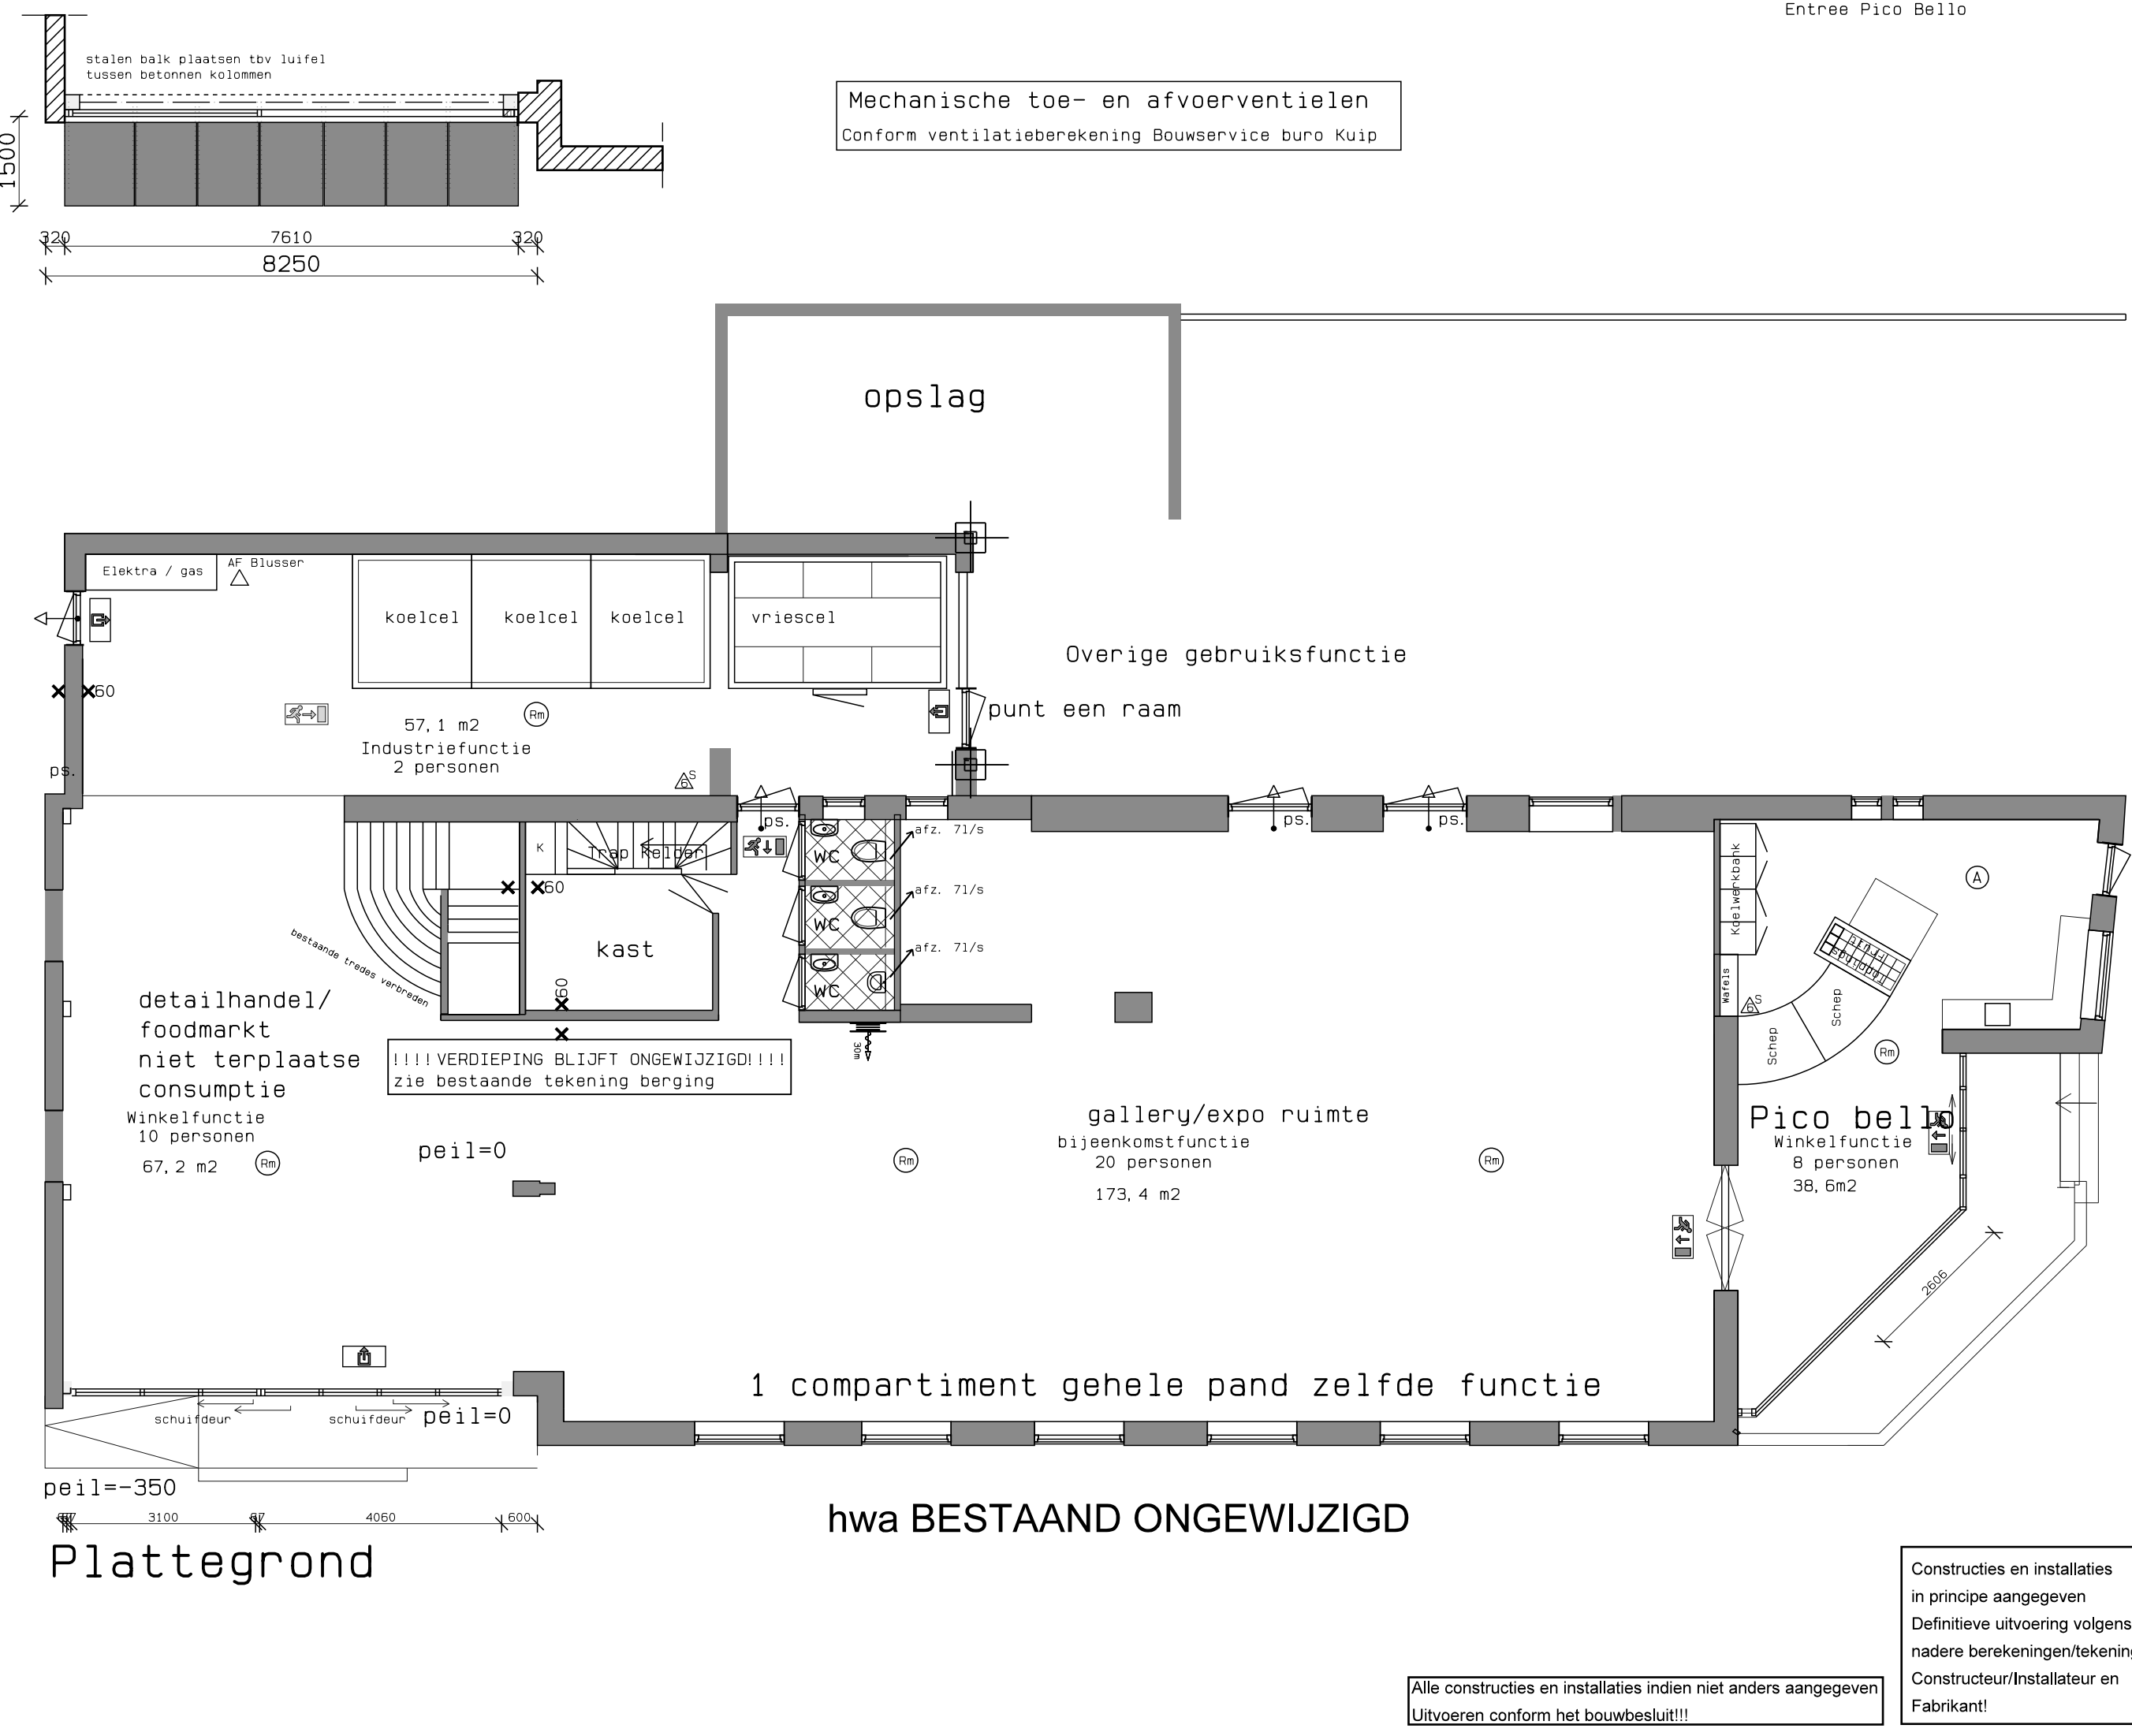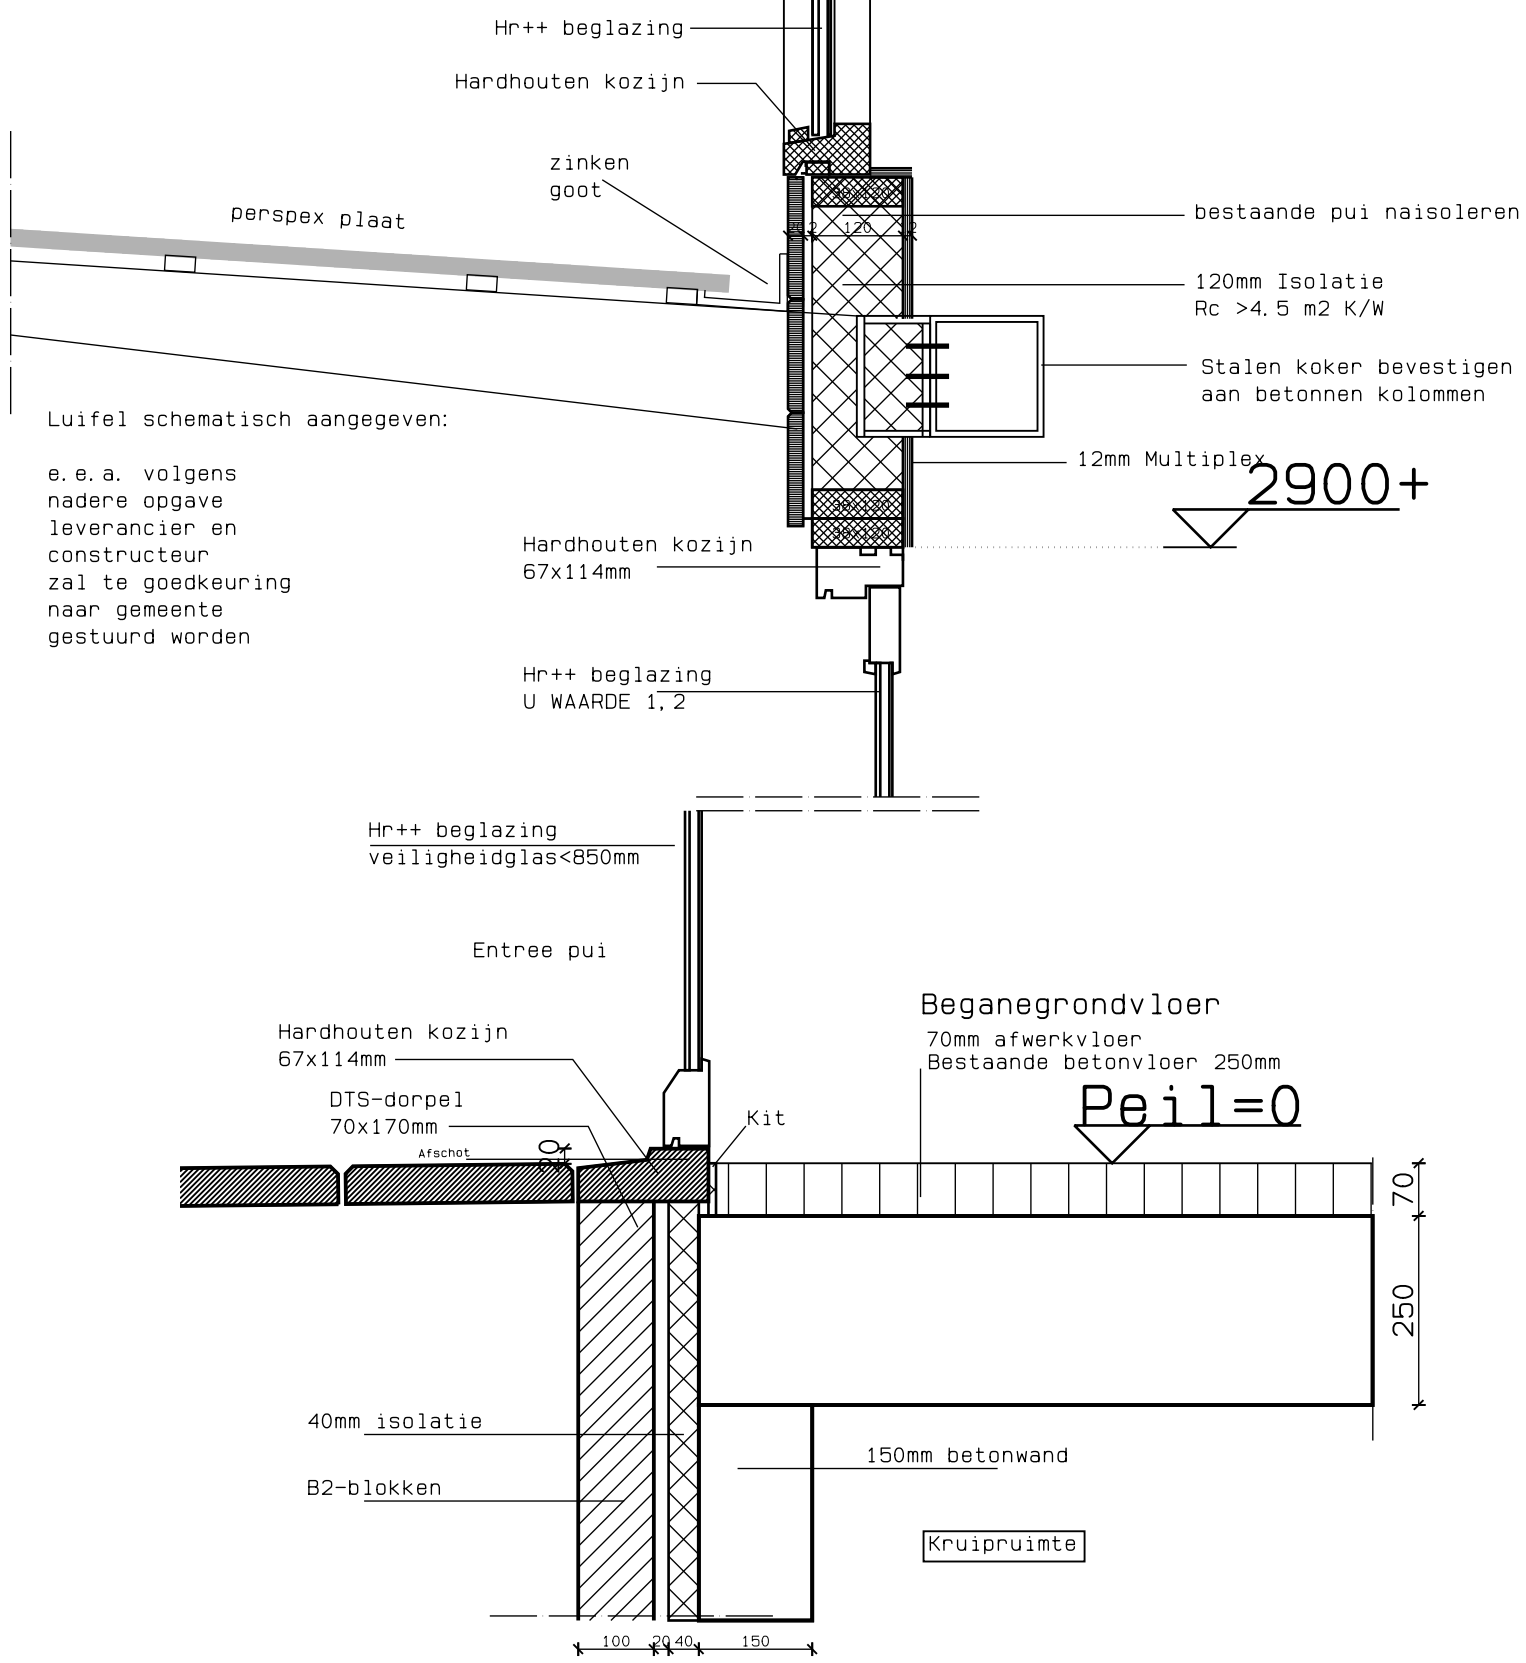

[maten in het werk controleren en vergelijken met overige tekeningen!]

Deze tekening mag zonder onze schriftelijke toestemming
niet worden gekopieerd, gereproduceerd, aan derden ter inzage gegeven of voor namaak t.b.v. derden worden gebruikt.

Datum/Gew.	par	Opdracht- gever:	Schaal
22 nov. 2017	IV		1:10 1:100 1:1000
12-12-2017	IV	Project:	Werknummer:
27-02-2018	IV		1763
10-03-2018	IV	Onderdeel:	Tekening blad / datum:
15-06-2021	IV		02
09-07-2021	IV		
20-07-2021	IV		

**verbouw parkstraat 5
gevelwijziging**

ONTWERPTEKENIG

Plattegrond en gevelaanzichten 1:100, details 1:10, situatie 1:1000

architectenburo louis uriot bv

Abbevaal 15
1791 WX Den Burg
tel. 0222-31 40 37
fax. 0222-31 01 77