



Gew. beton funderingsstrook 600x200mm
V = Vloerventilatiekoker

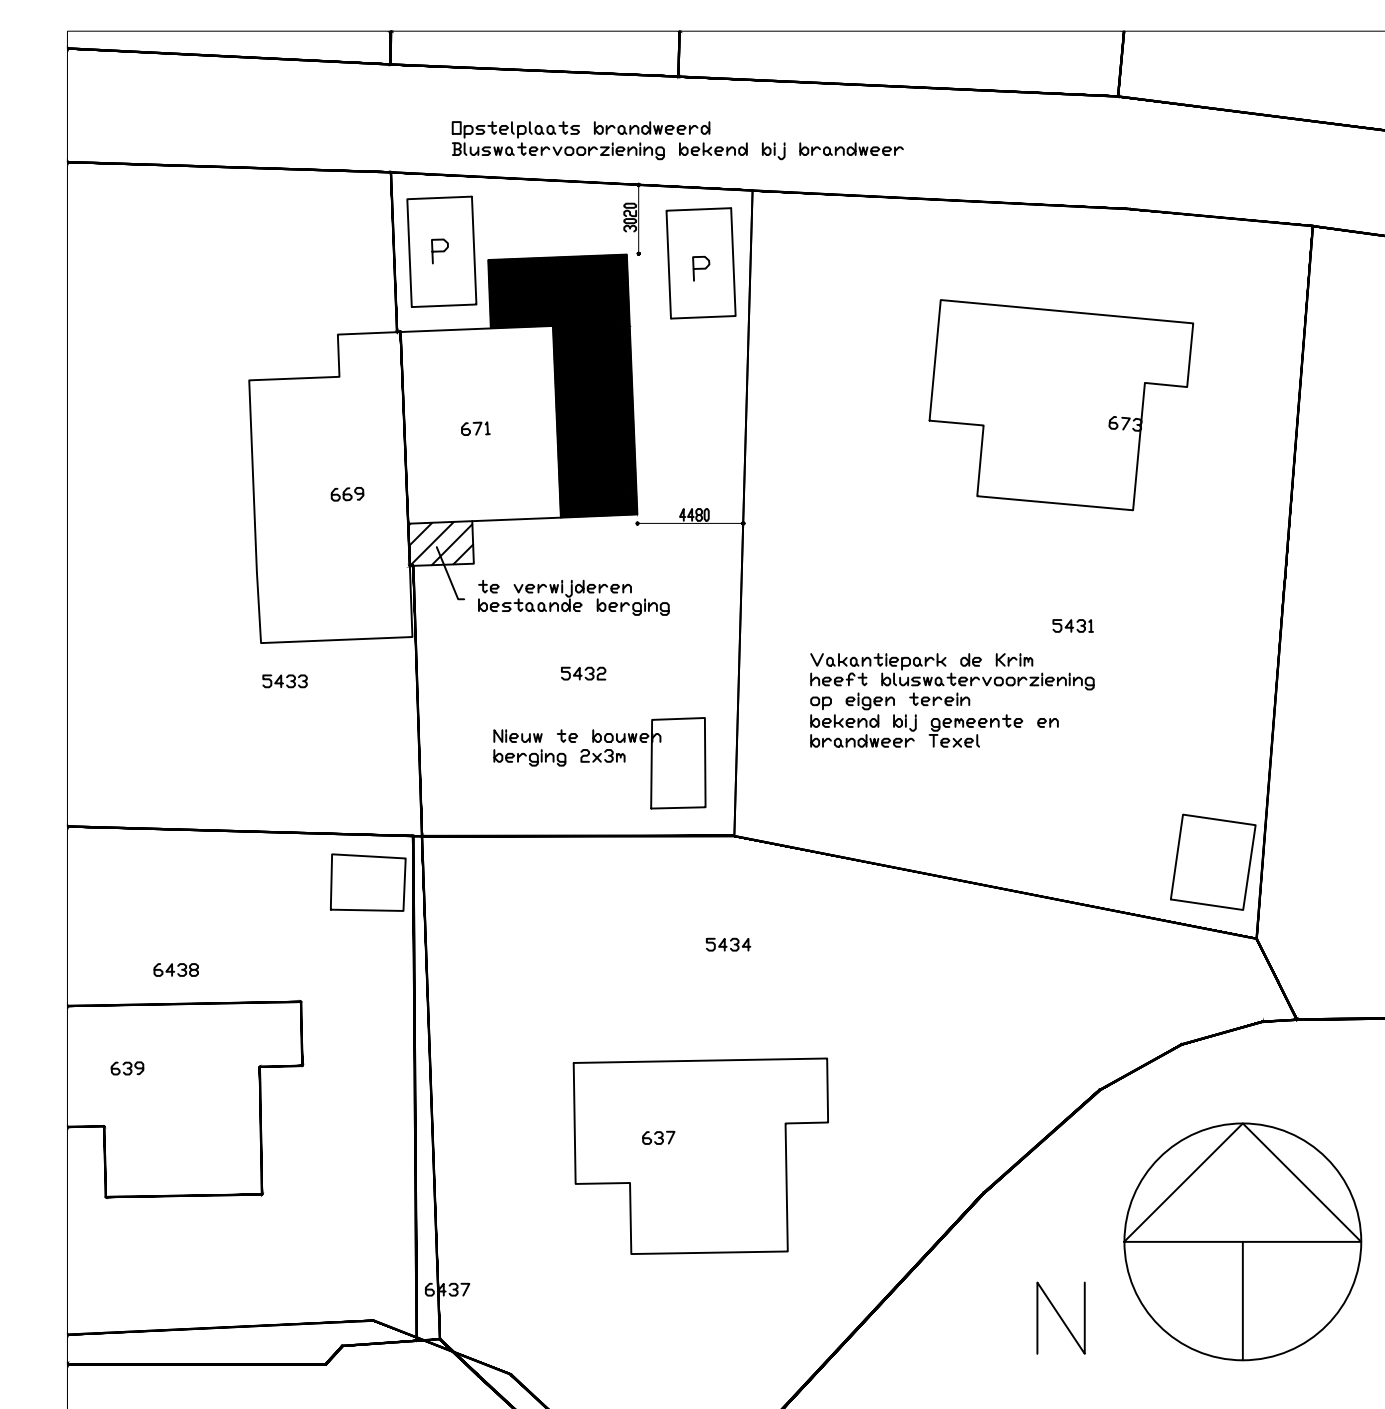

Balklaag 63x163nm h.o.h. 610nm
18nm Underlayment beplating

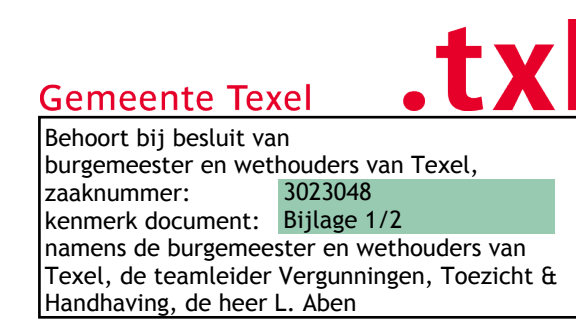

BESTAANDE MAATVOERING I.H.W. CONTROLEREN!

Project: Verbouwing Roggeslootweg 671 de Cocksdorp

Onderdeel: Tekening omgevingsvergunning



Formaat:	A0		Get:	TE	dat:	30-06-202
			Gen:	TE	dat:	08-06-202
			Gen:	.	dat:	.
Tek. nr:	BA01		Gen:	.	dat:	.
			Schaal:	1:100 1:10		

DEZE TEKSTING IS VERVAARDIGD DOOR EBERGEN BOUWBEDRIJF B.V. EN MAG ZONDER TOESTEMING NIET WORDEN VERMINDERVOLGD OF AAN DEREN TER INZAKE WORDEN GELEED