




Afstand gevel/tent
<--3,30 meter

Deur vanuit winkel

Gevel proeflokaal

Deur vanuit proeflokaal

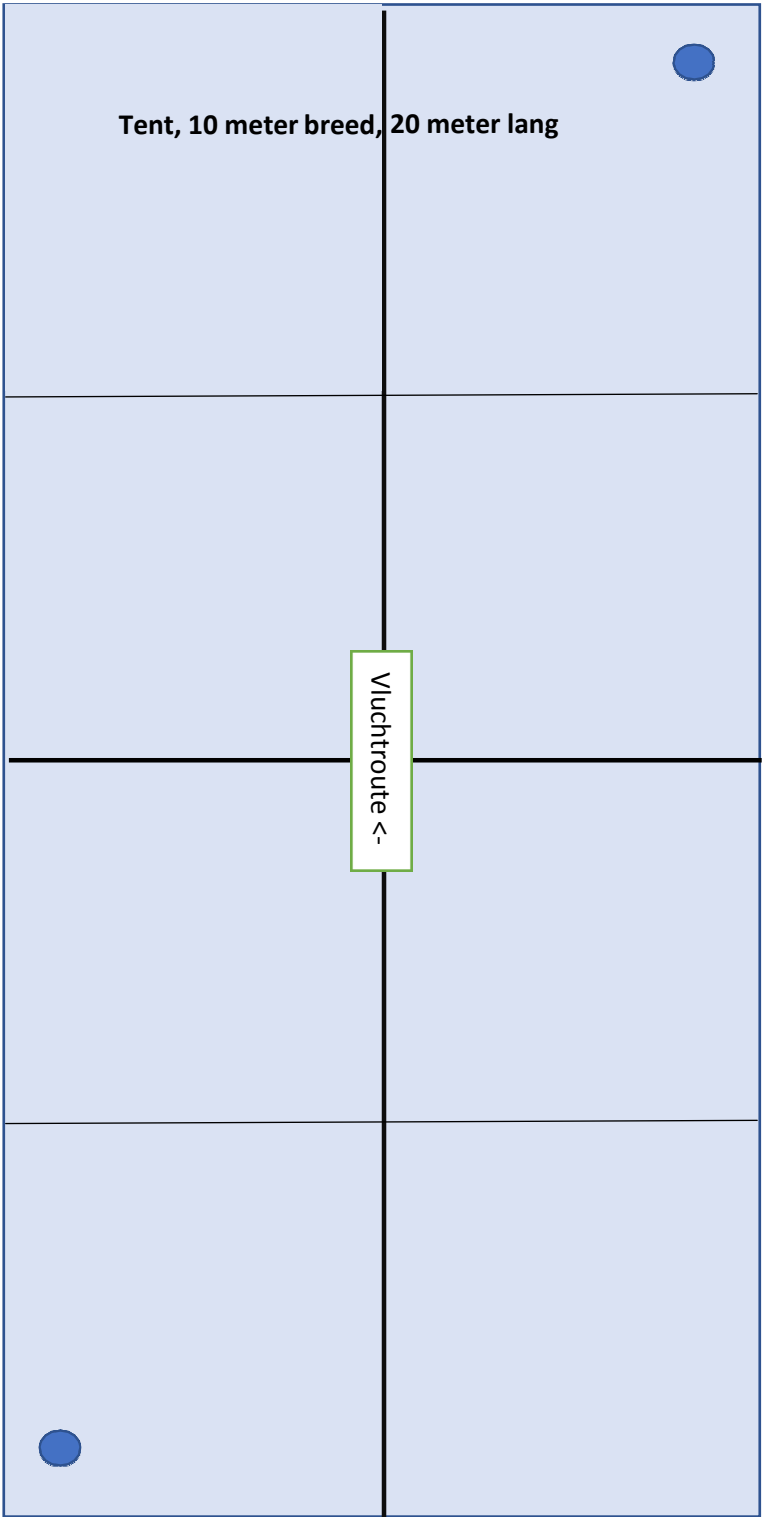

● = Blusmiddel

Gemeente Texel .txl

Behoort bij besluit van
burgemeester en wethouders van Texel,
zaaknummer: 3040681
kenmerk document: Bijlage 2/3
namens de burgemeester en wethouders van
Texel, de teamleider Vergunningen, Toezicht &
Handhaving, de heer L. Aben