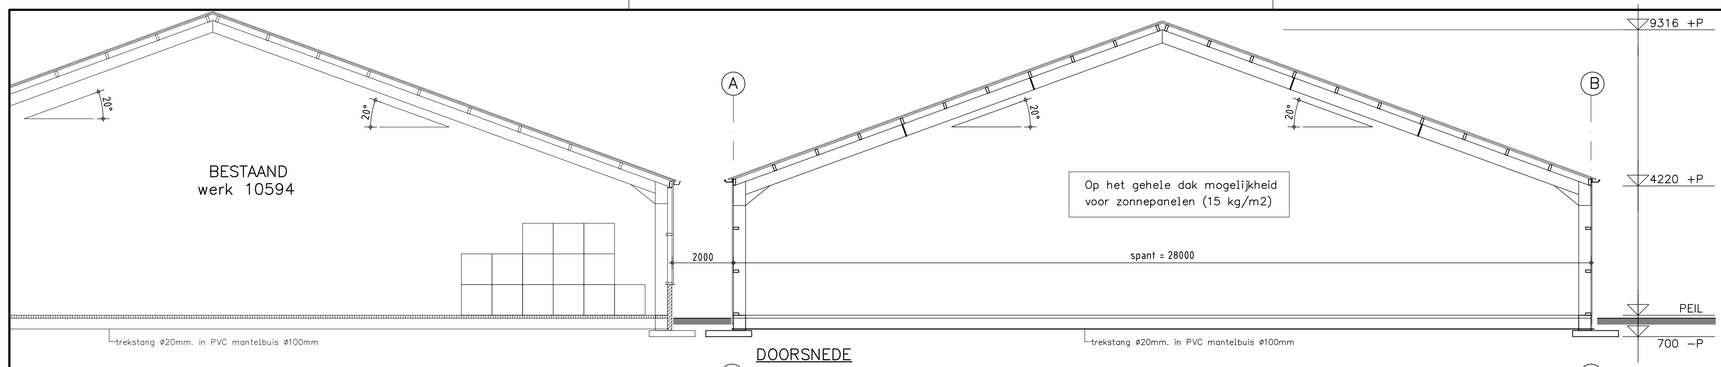

DOORSNEDE

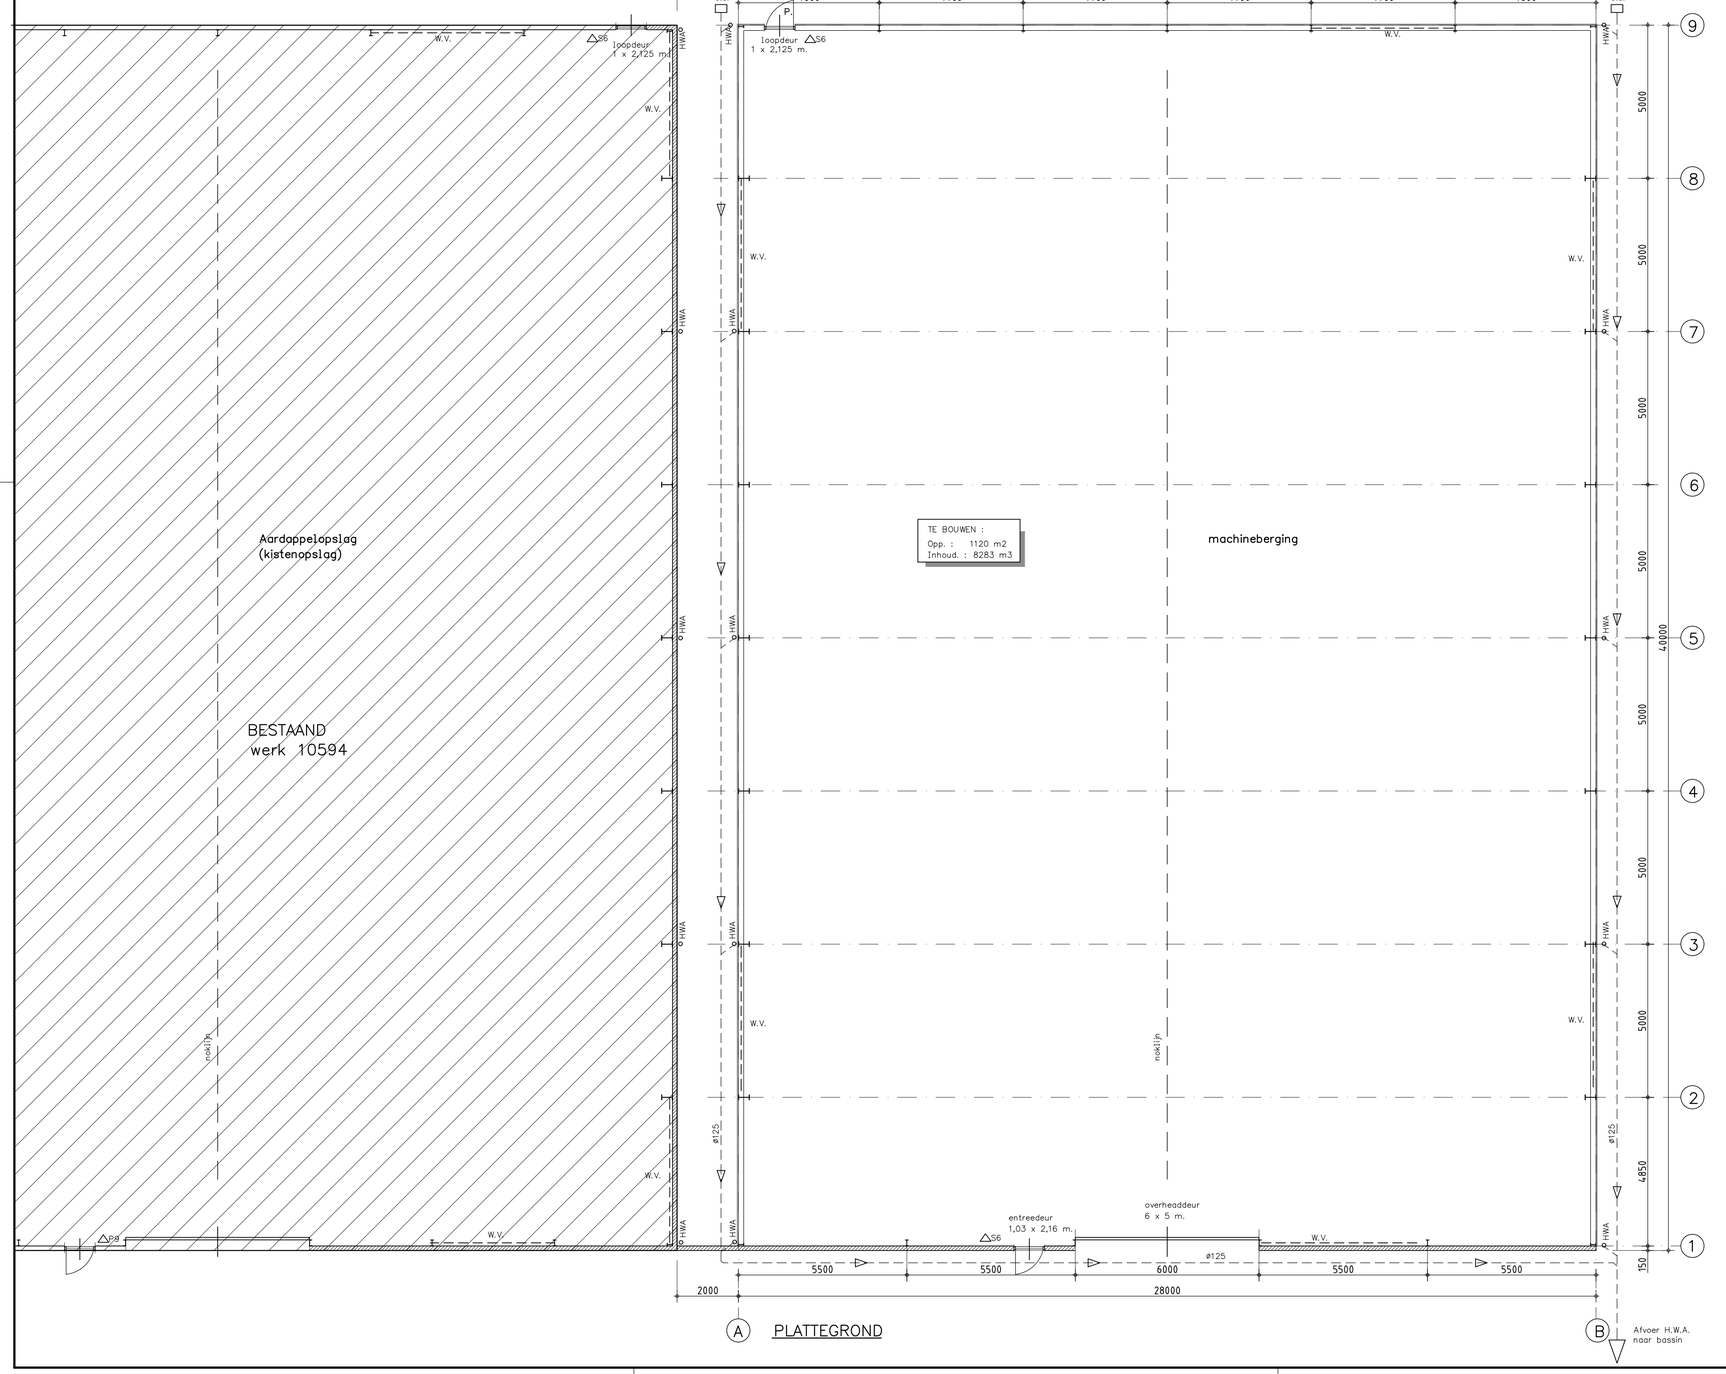

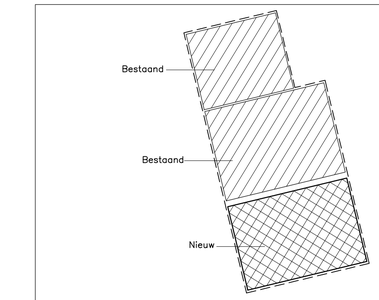

−Bestaand + nieuw vormen samen één brandcompartiment van
774 + 1200 + 1120 = 3094 m2

−Het gebouw bestaat uit één bouwlaag
−Het gebouw wordt niet verwarmd
−Het Peil van de nieuwbouw is gelijk aan het Peil bestaand
−Peil = 10 cm +maaiveld
−Gebouw: Lichte Industriefunctie

Bouwbesluit 2012, artikel 2.67
1. Alle toegepaste constructie onderdelen welke grenzen aan de binnenlucht dienen te voldoen aan brandklasse D en rookklasse s2, volgens NEN−EN 13501−1

Bouwbesluit 2012, artikel 2.68
1. Alle toegepaste constructie onderdelen welke grenzen aan de buitenlucht dienen te voldoen aan brandklasse D, volgens NEN−EN 13501−1

Bouwbesluit 2012, artikel 2.69
1. Bovenzijde vloer die grenst aan de binnenlucht dient te voldoen aan rookklasse s1fl en brandklasse Dfl, volgens NEN−EN 13501−1
2. Bovenzijde vloer die grenst aan de buitenlucht dient te voldoen aan brandklasse Dfl, volgens NEN−EN 13501−1

△S6 Sproeischuimblusser inhoud 6 liter (vorstbestendig)

P. Vluchtdeur voorzien van paniek−sluiting

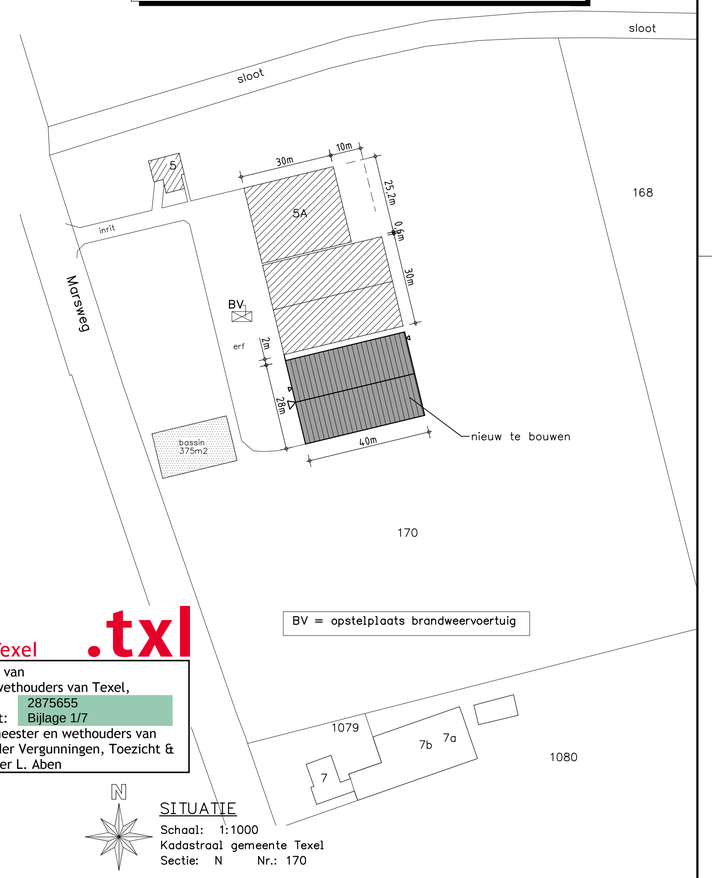

Gemeente Texel .txl

Behoort bij besluit van
burgemeester en wethouders van Texel,
zaaknummer: 2875655
kenmerk document: Bijlage 1/7
namens de burgemeester en wethouders van
Texel, de teamleider Vergunningen, Toezicht &
Handhaving, de heer L. Aben

N

SITUATIE
Schaal: 1:1000
Kadastraal gemeente Texel
Sectie: N Nr.: 170

OPDRACHTGEVER:	GEWIJZIGD :
	GEWIJZIGD :
	GEWIJZIGD :
	GEWIJZIGD :
WERK: Situatie/Plattegrond/Doorsnede uitbreiding loods	GEWIJZIGD :
	GEWIJZIGD : 09-12-'20 JC
GEMEENTE: Texel	DATUM: 19-10-'20 ME
ZAAKNUMMER: 2875655	SCHAAL: 1:100
	BLADNO.: 01

Deze tekening is eigendom van Louis Huisman en Zn. B.V. te Gemert en mag zonder haar schriftelijke toestemming niet worden vermenigvuldigd of gekopieerd noch aan derden ter inzage worden gegeven.

HUISMAN GEMERT Louis Huisman & Zn. B.V.
Hallenbouw - Bouwmaterialen
Post: Postbus 29, 5420 AA Gemert T: +31 (0) 492 361880
Bezoek: Zandstraat 9, 5421 WK Gemert F: +31 (0) 492 365075
tekenkamer@huisman.nl www.huisman.nl

WERK NR: 14006