


Dwarsdoorsnede  
schaal 1:20

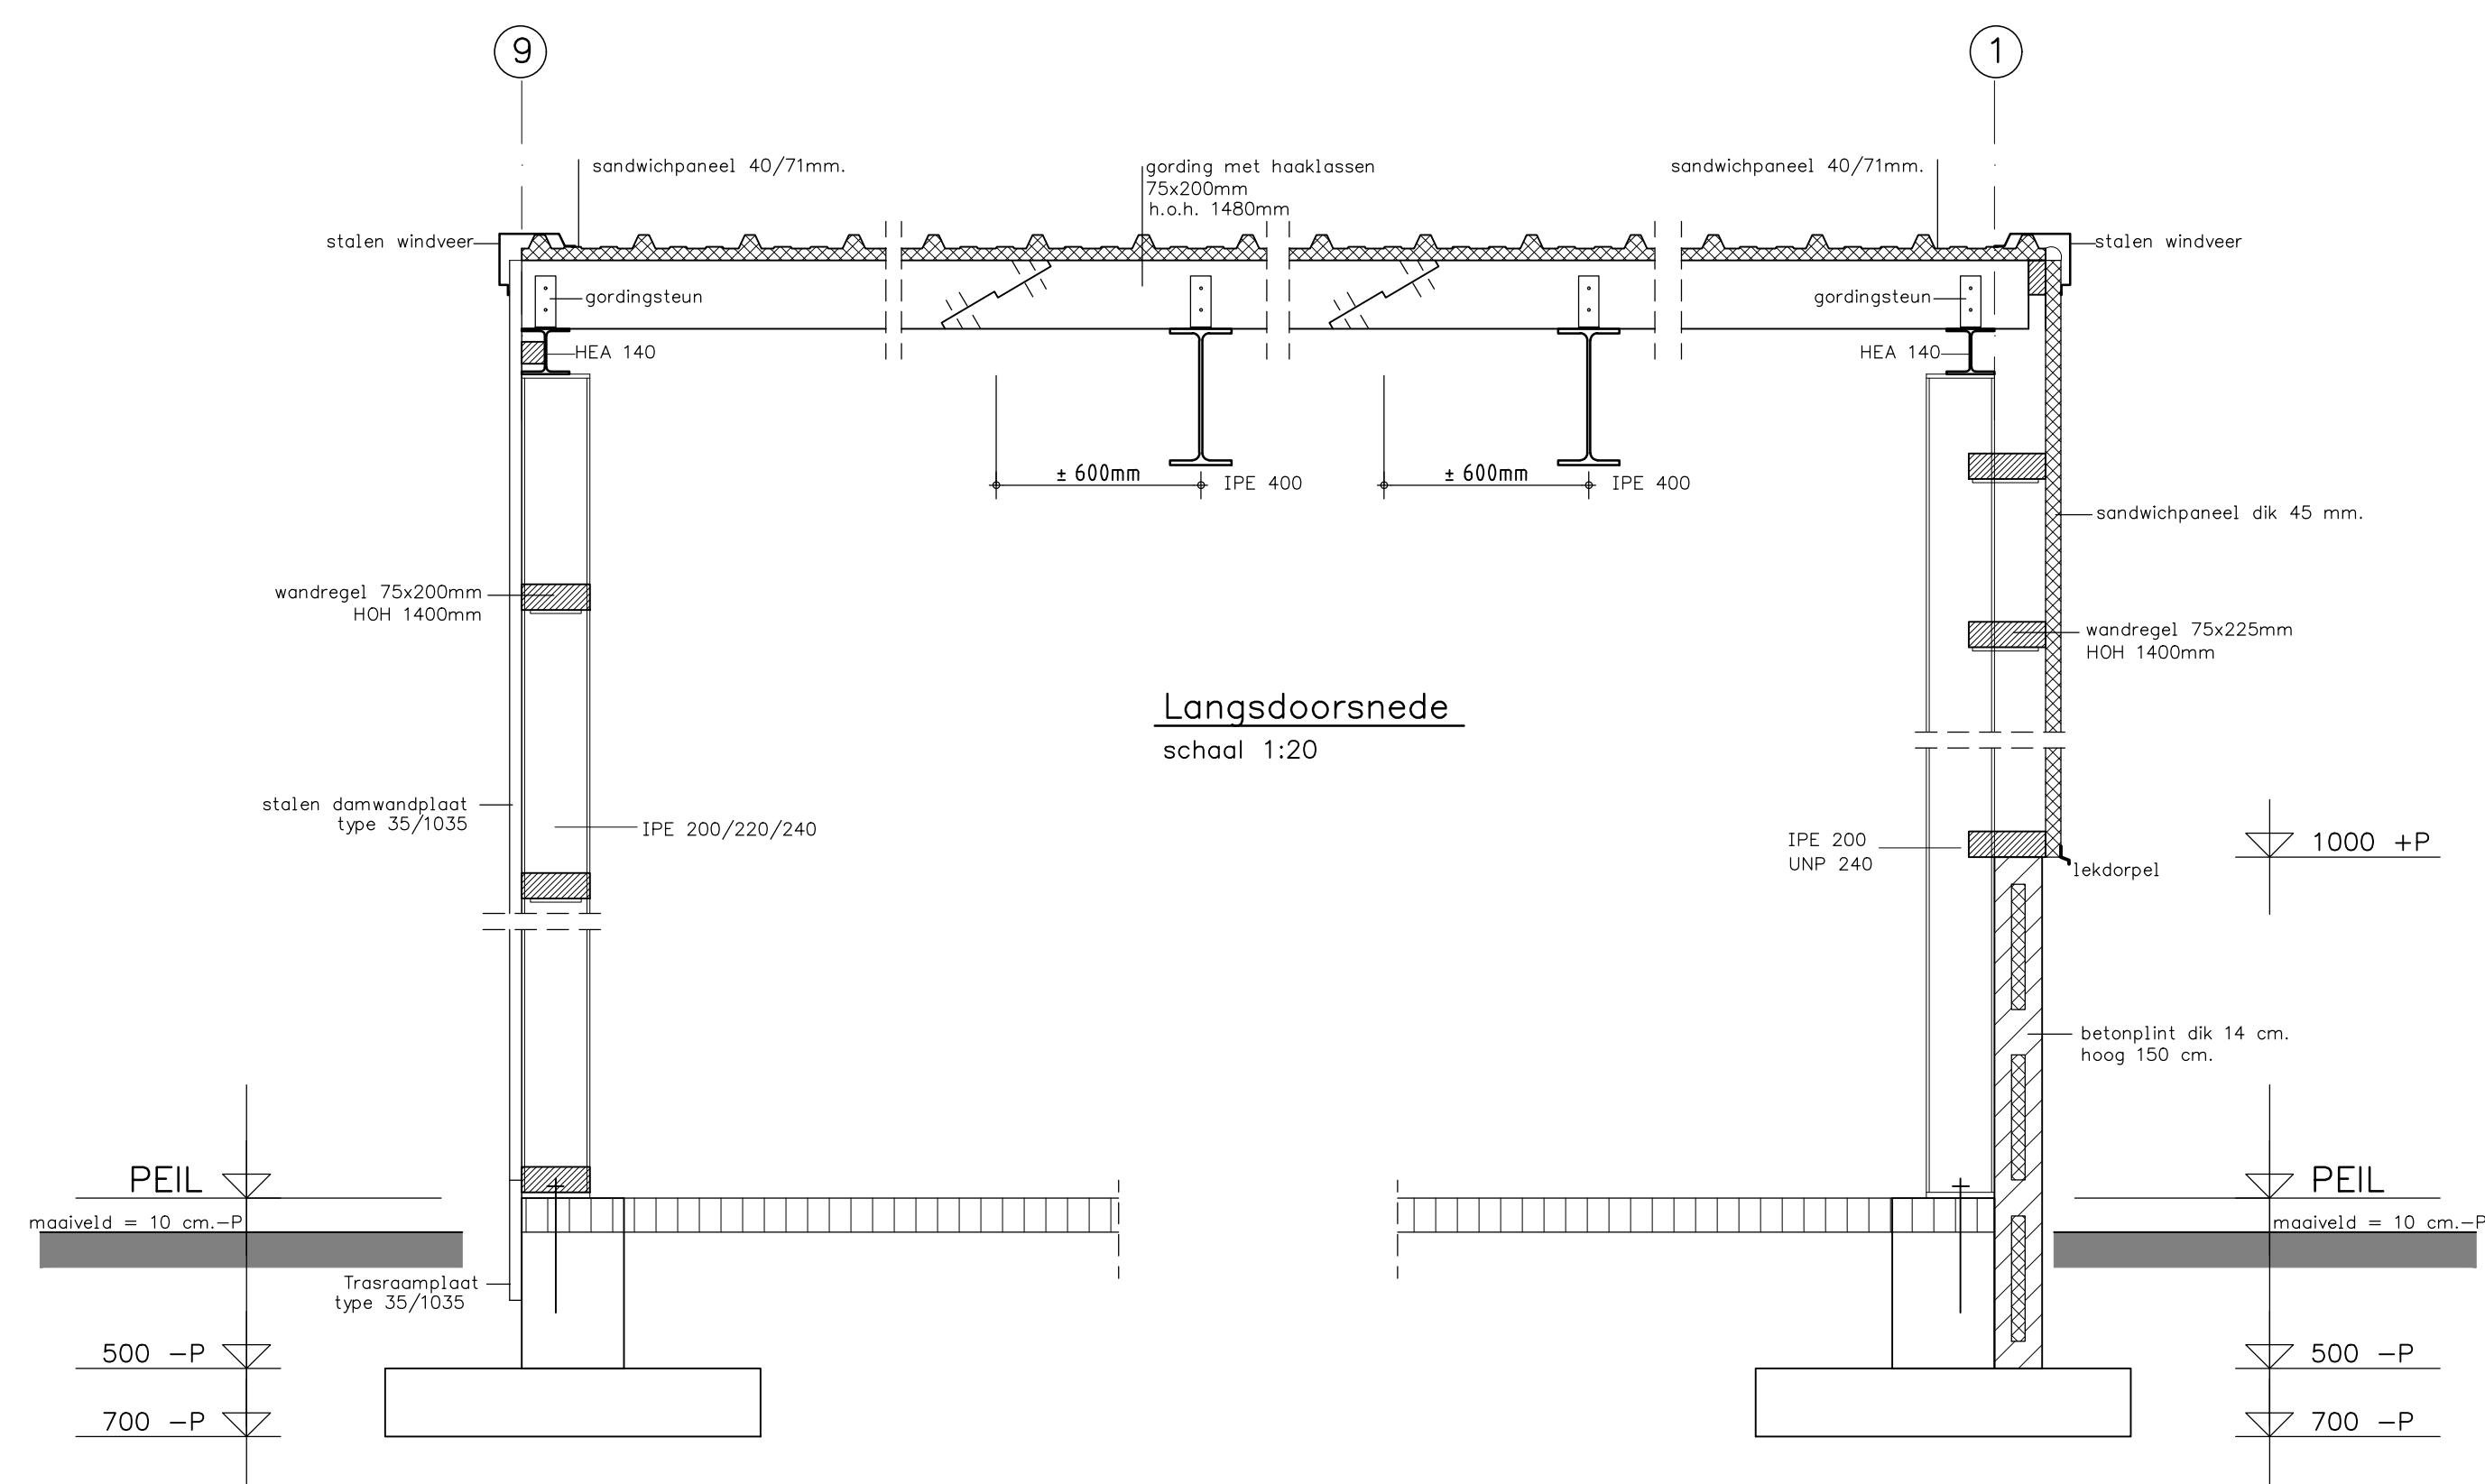

Langsdoorsnede  
schaal 1:20

Gemeente Texel .txl

Behoort bij besluit van  
burgemeester en wethouders van Texel,  
zaaknummer: 2875655  
kenmerk document: Bijlage 3/7  
namens de burgemeester en wethouders van  
Texel, de teamleider Vergunningen, Toezicht &  
Handhaving, de heer L. Aben

OPDRACHTGEVER:	GEWIJZIGD:
	GEWIJZIGD:
	GEWIJZIGD:
	GEWIJZIGD:
WERK Details uitbreiding loods	GEWIJZIGD:
	GEWIJZIGD:
GEMEENTE:	DATUM: 19-10-'20 ME
ZAAKNUMMER:	SCHAAL: 1:20
Deze tekening is eigendom van Louis Huisman en Zn. B.V. te Gemert en mag zonder haar schriftelijke toestemming niet worden vermenigvuldigd of gekopieerd noch aan derden ter inzage worden gegeven.	BLADNO.: 05
<b>HUISMAN GEMERT</b> Louis Huisman & Zn. B.V. Hallenbouw - Bouwmaterialen Post: Postbus 29, 5420 AA Gemert T: +31 (0) 492 361880 Bezoek: Zandstraat 9, 5421 WK Gemert F: +31 (0) 492 365075 tekenkamer@huisman.nl www.huisman.nl	WERK NR: <b>14006</b>