




BESTAAND
werk 10594

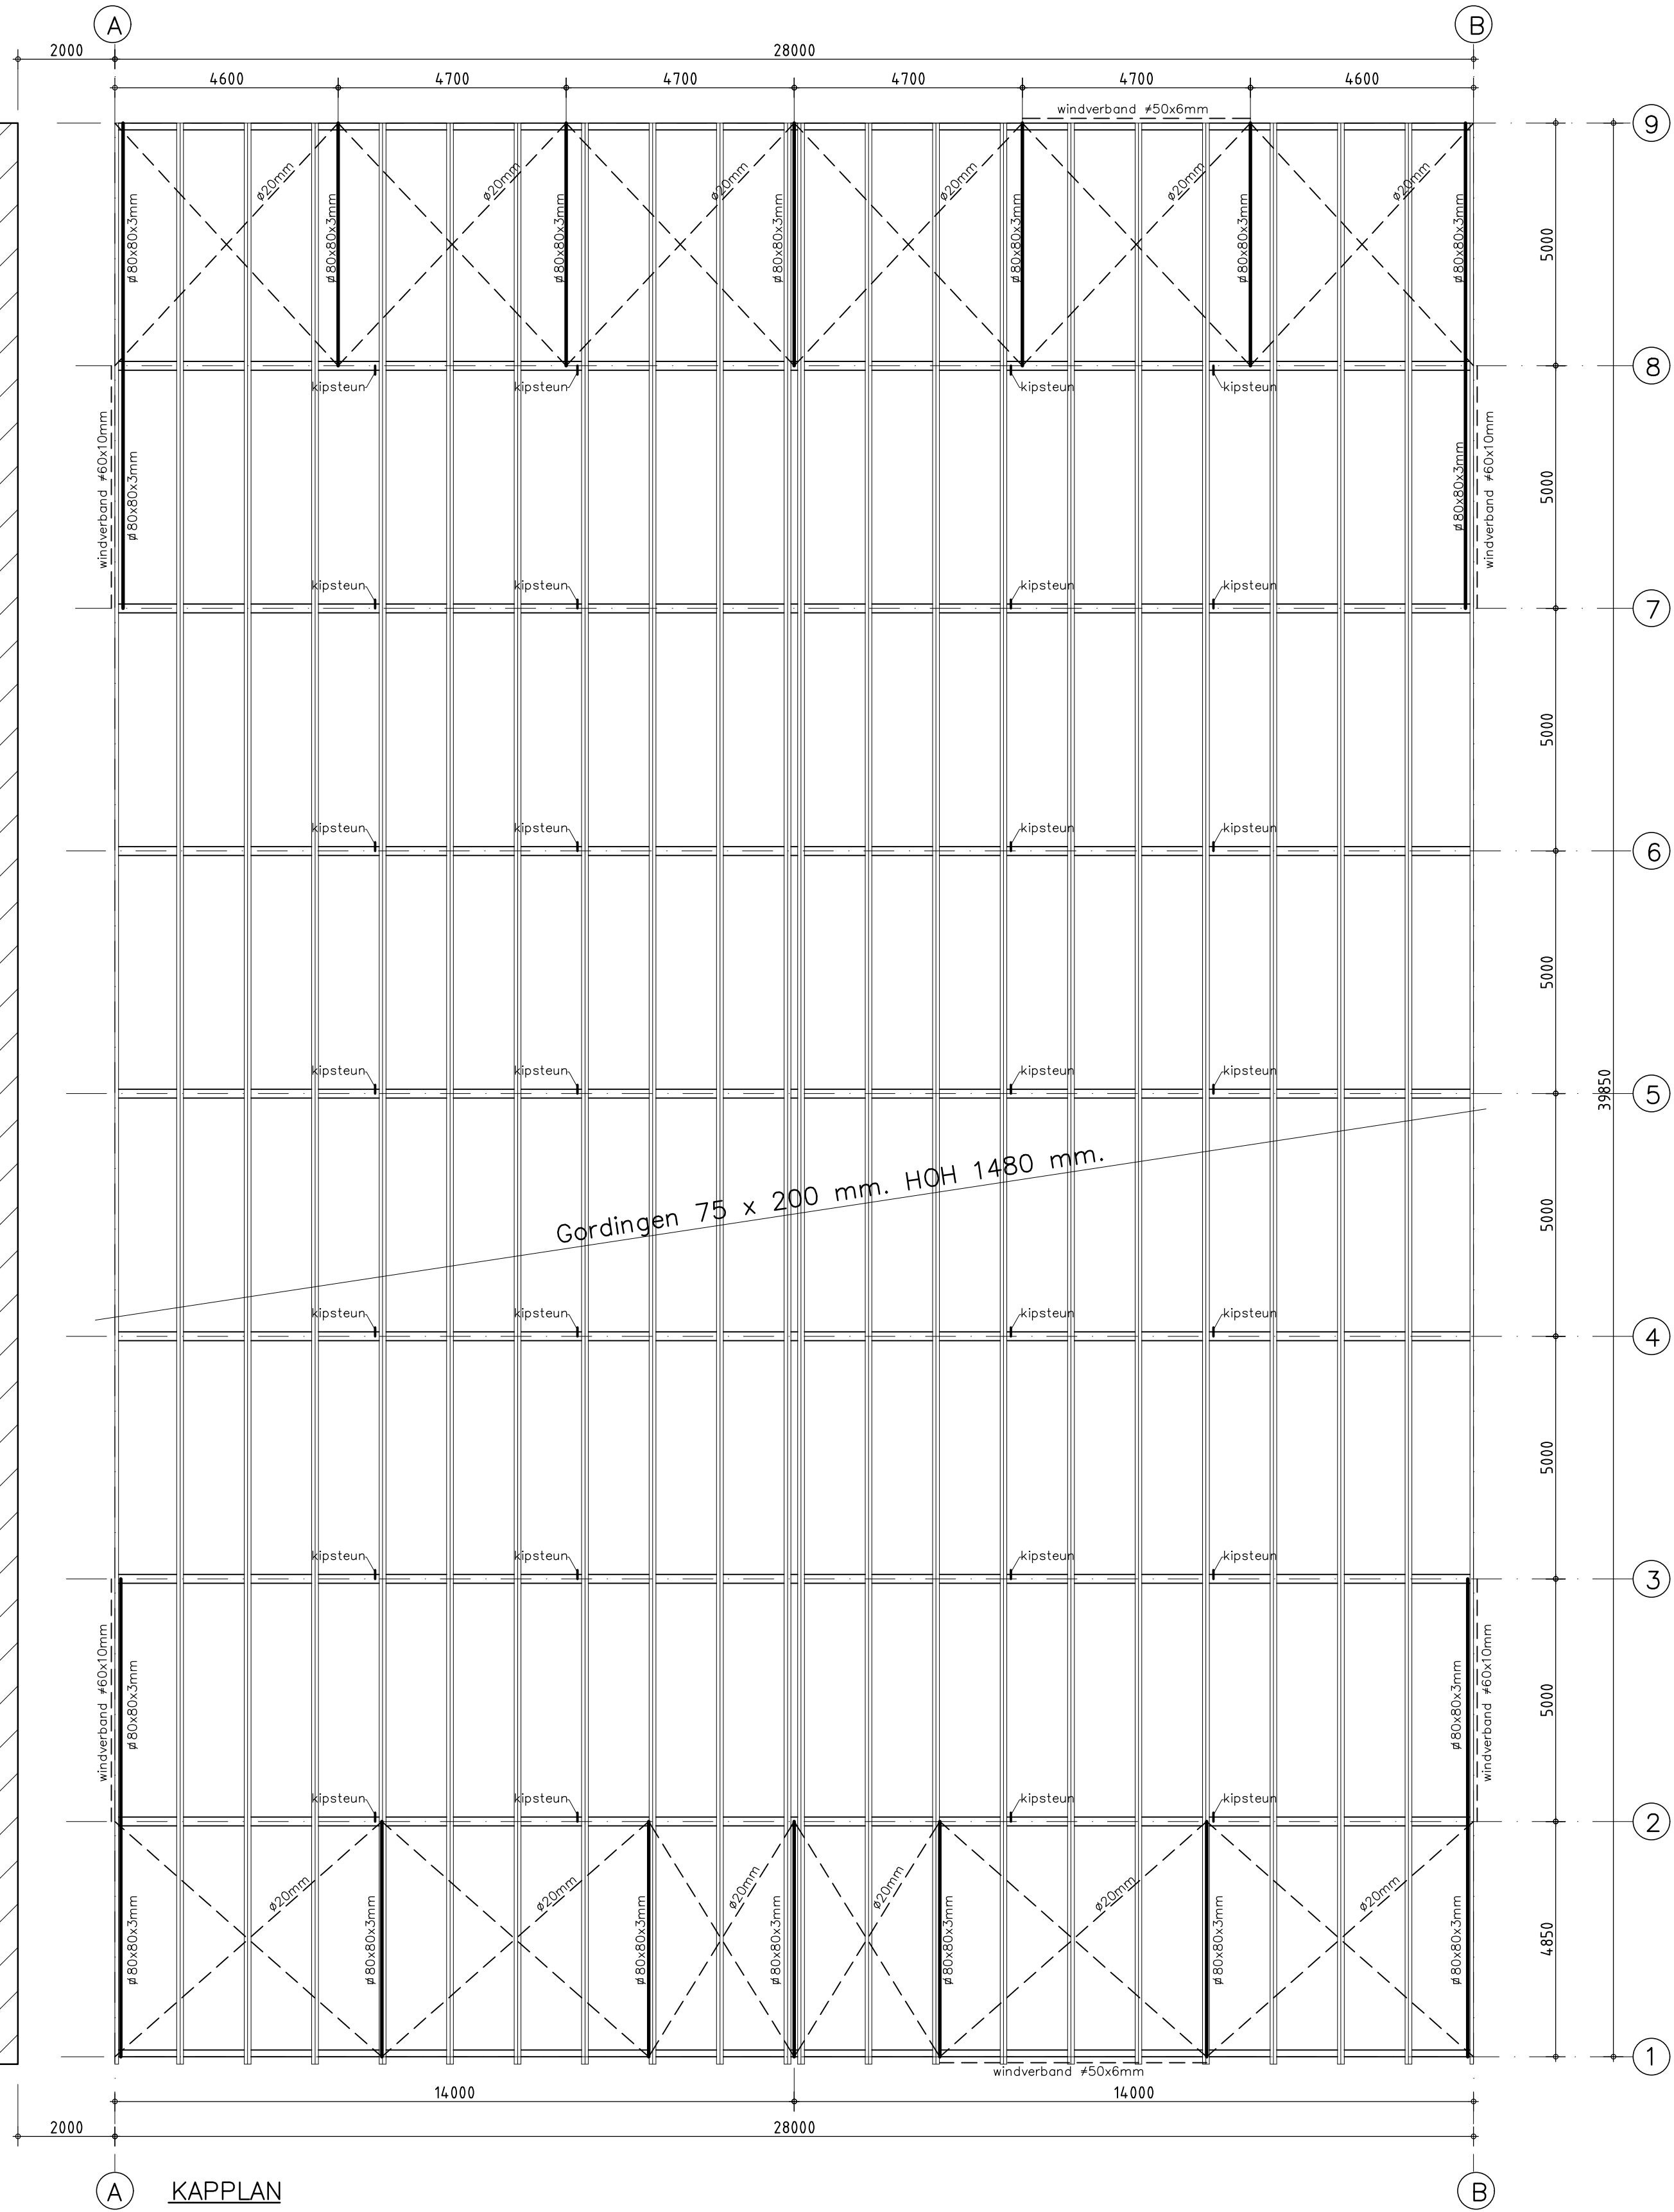


WINDVERBAND :	
12 st. ø20mm in het dak	(S355)
4 st. #60x10mm as A + B	(S235)
18 st. #80x80x3mm in dak	(S275)
2 st. #50x6mm as 1 + 9	(S235)

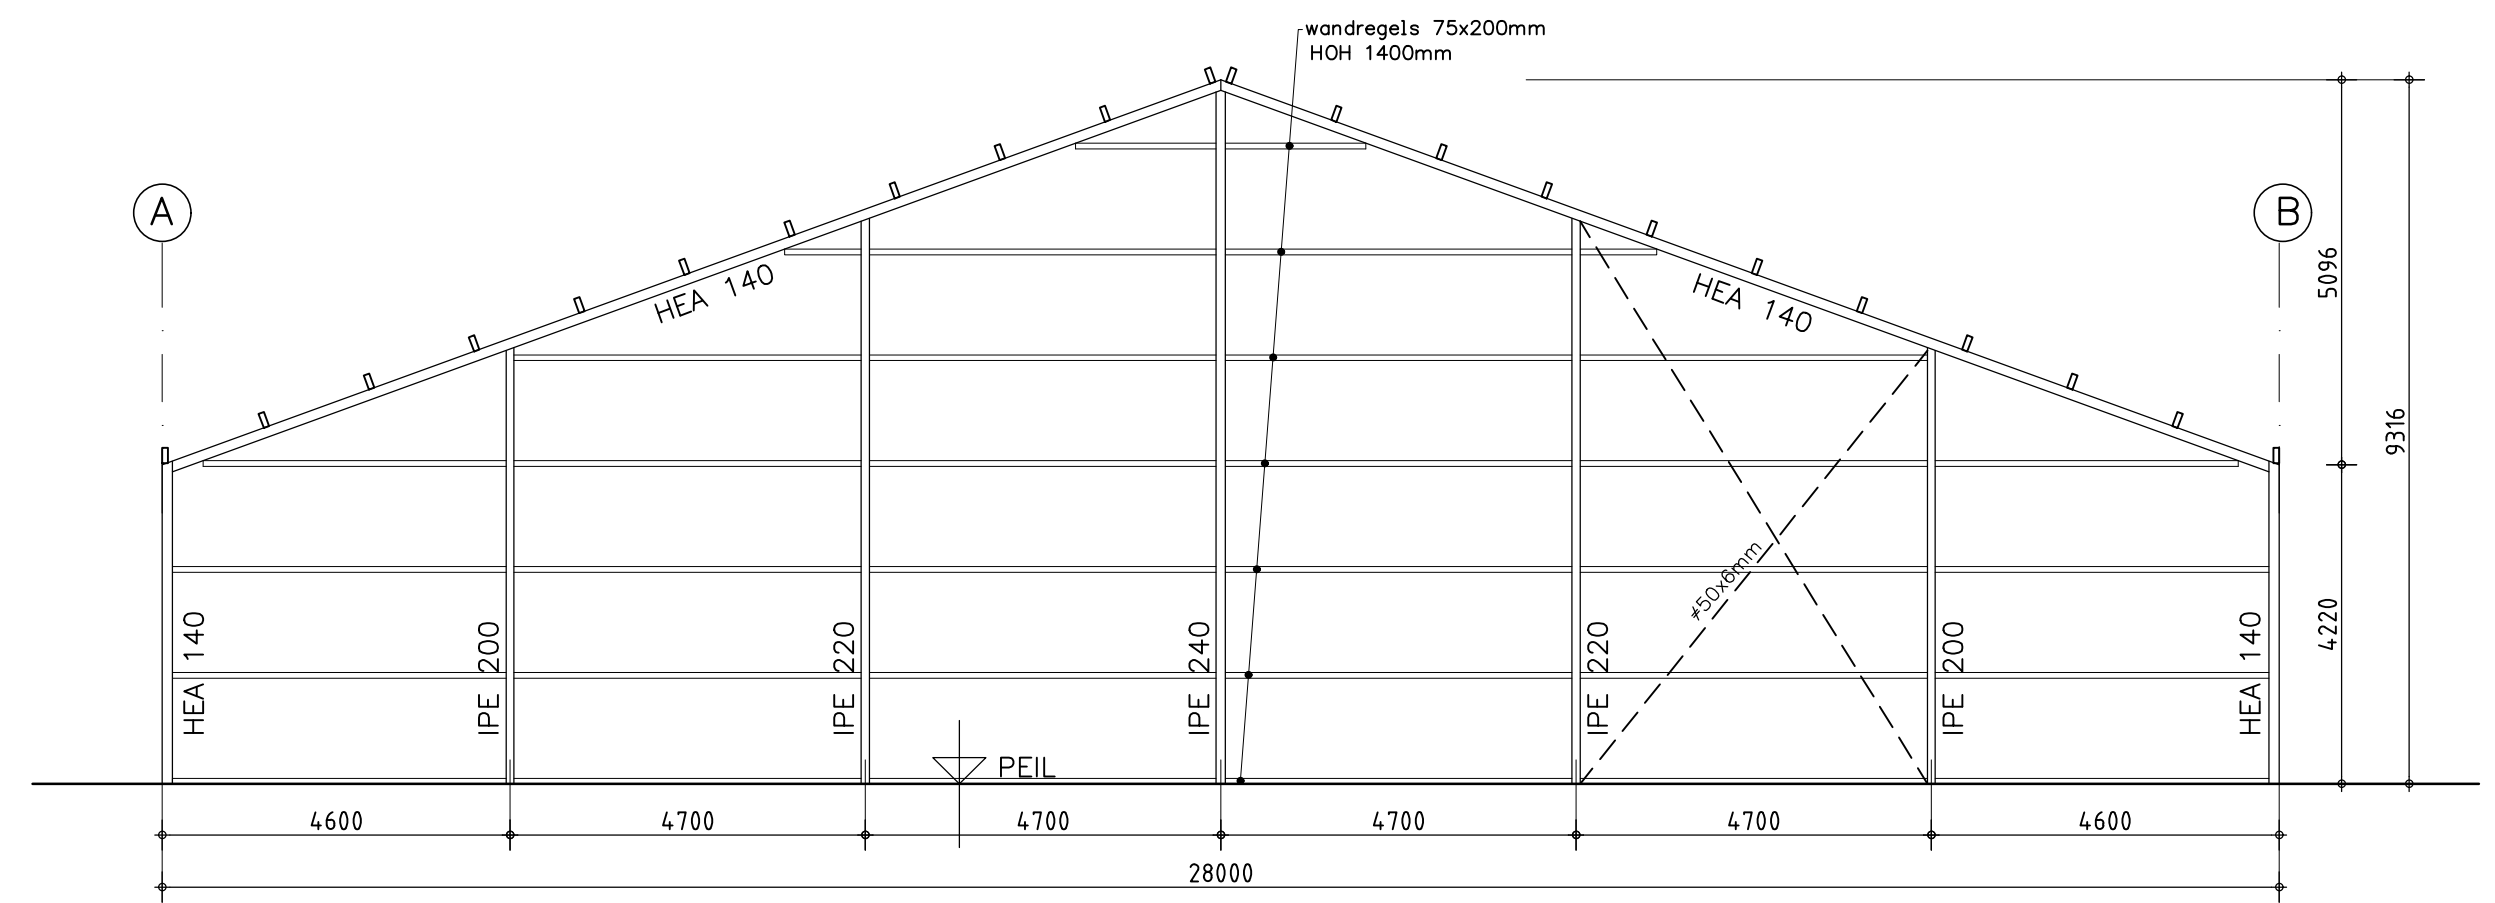

Gevelspant as 9

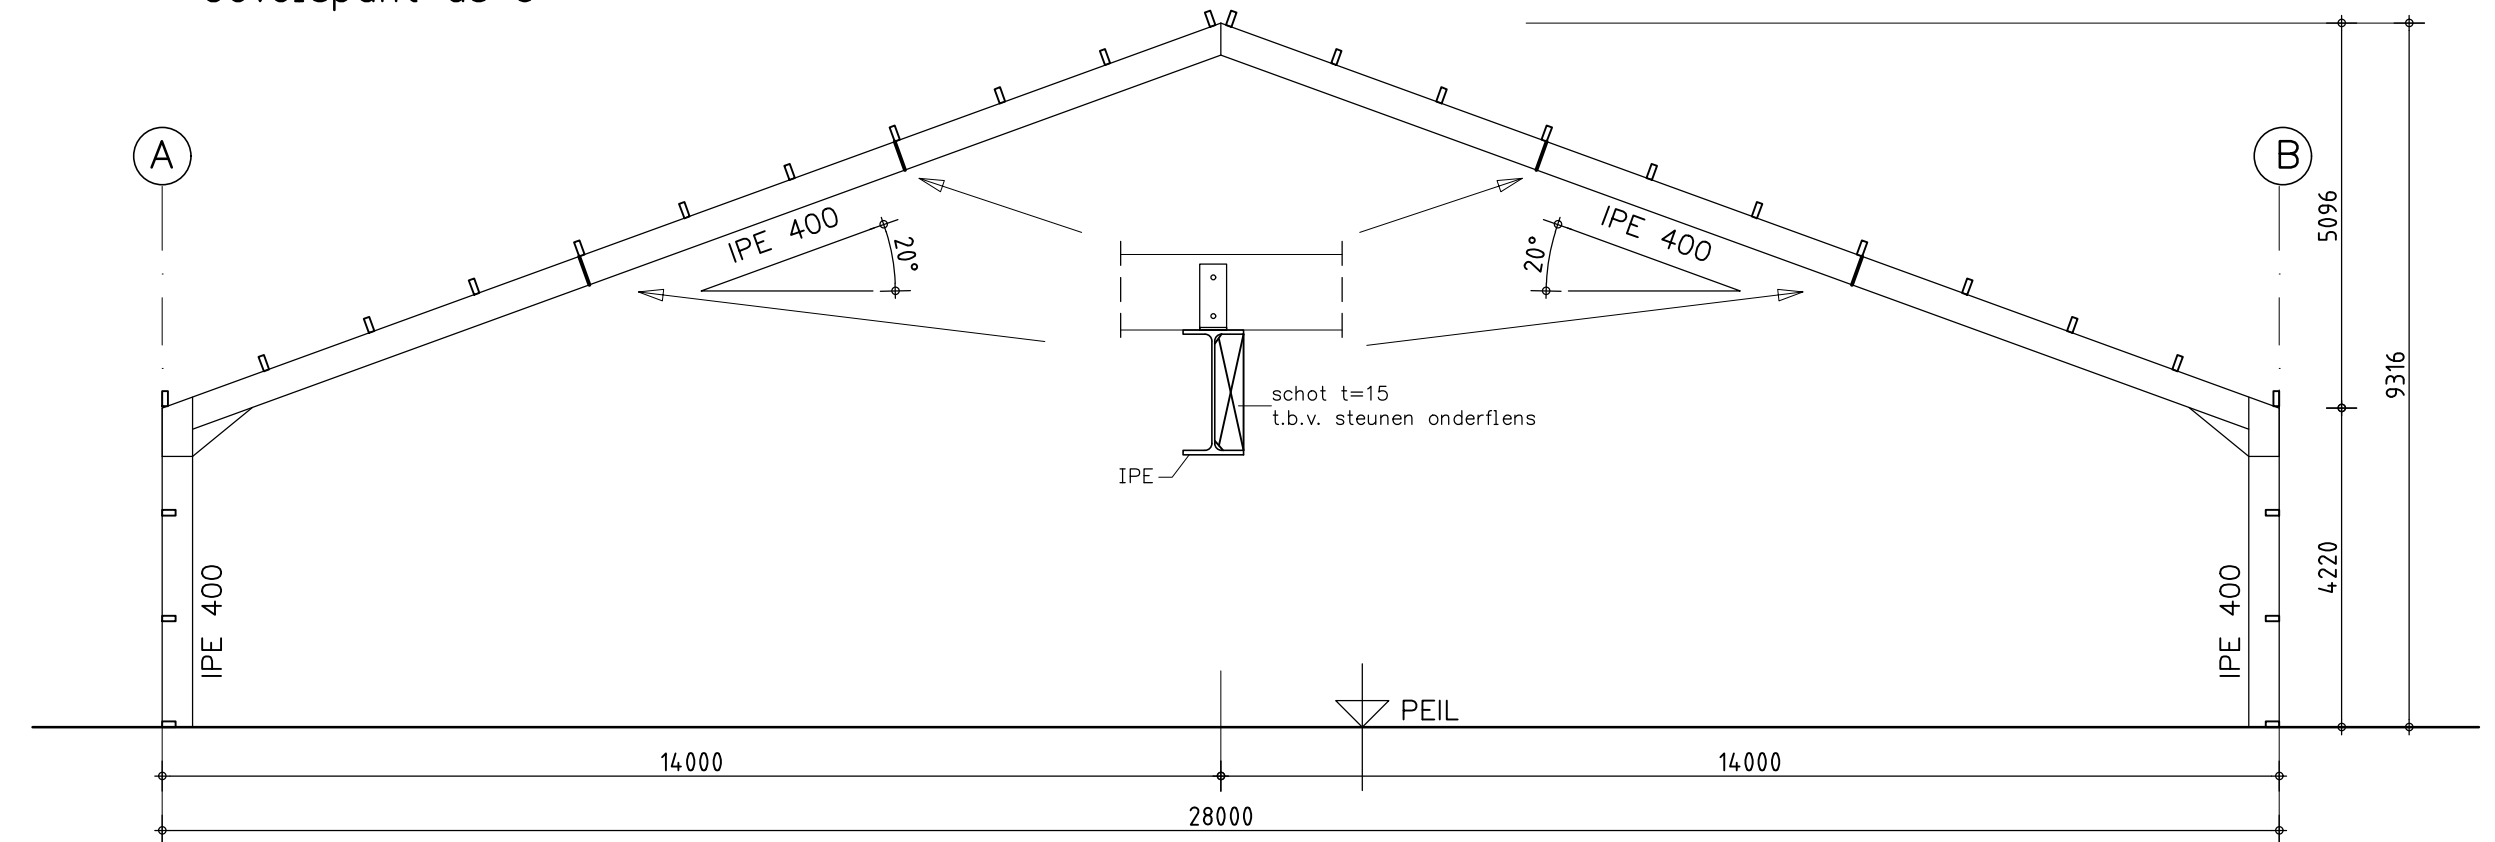

Tussenspant as 2 t/m 8 (7x)

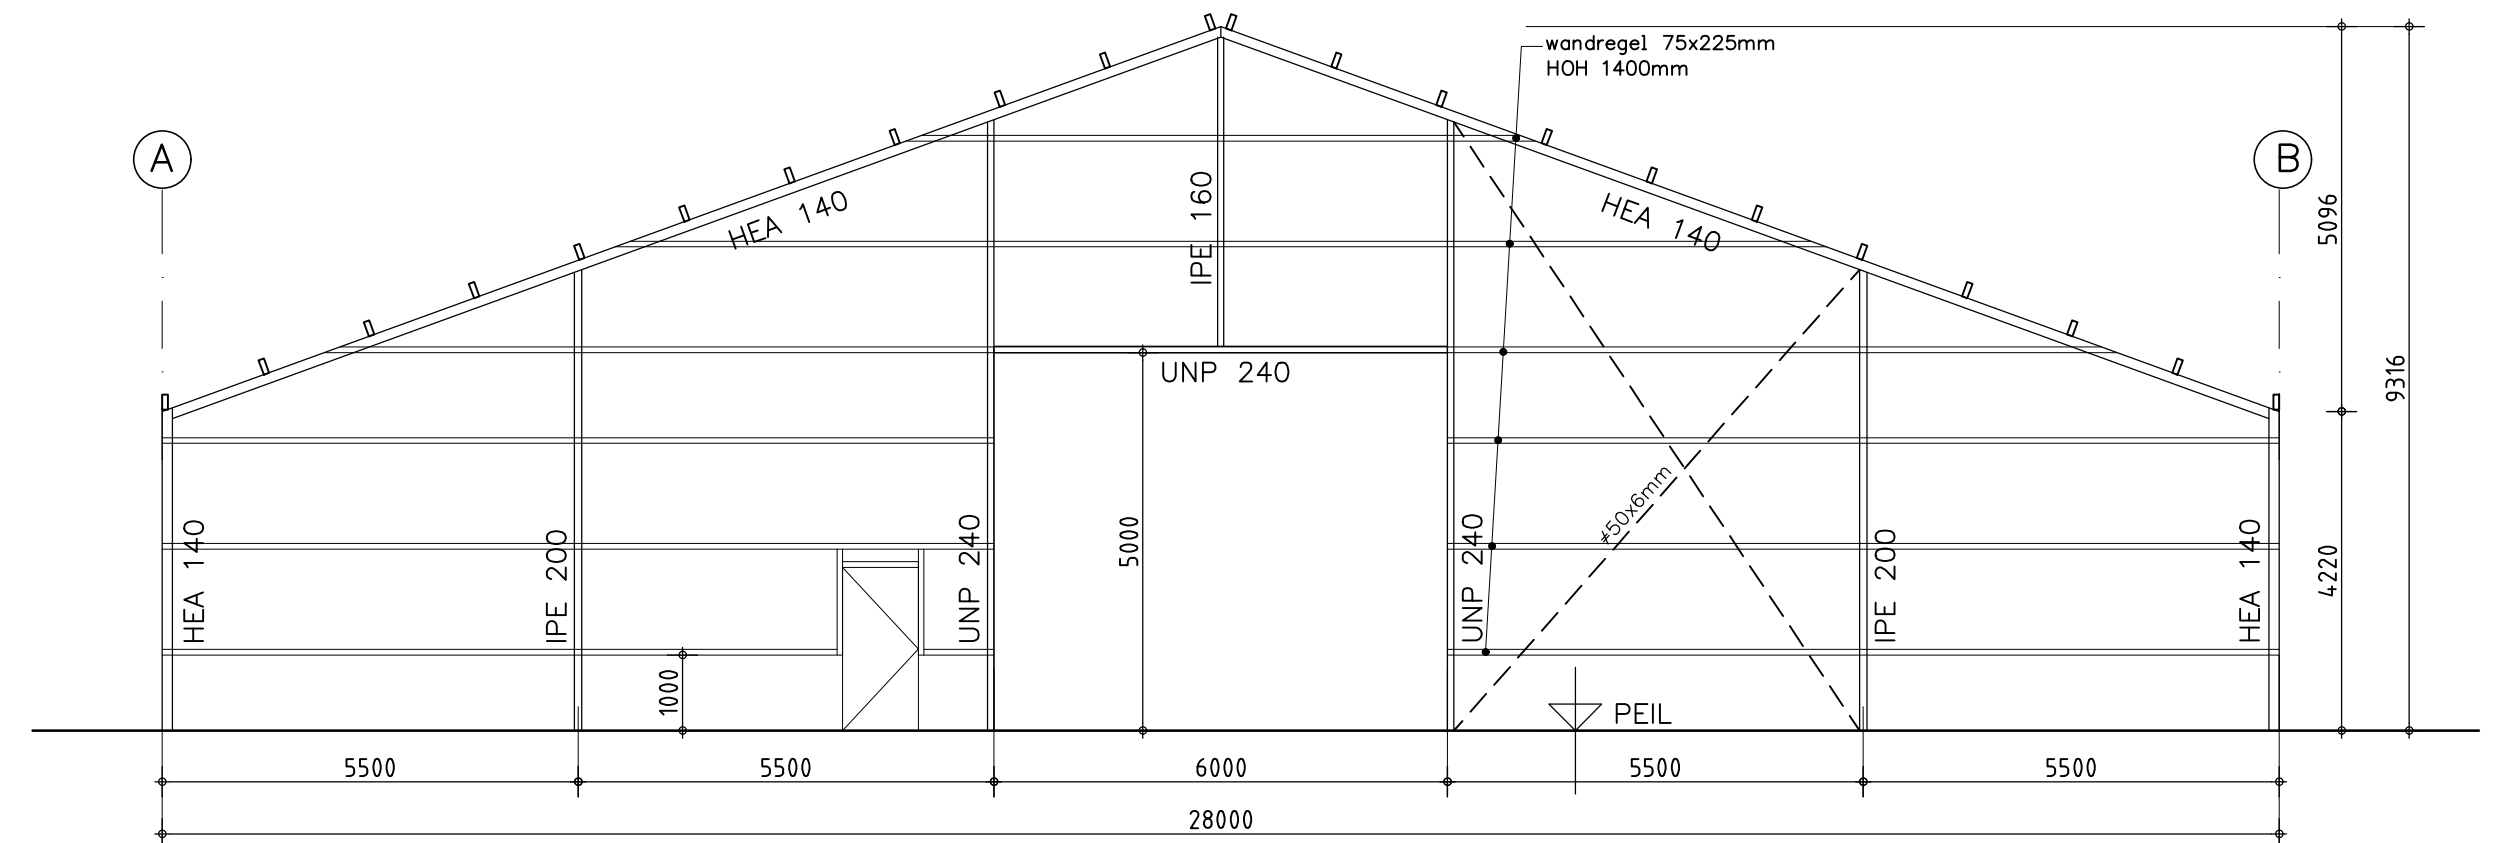

Gevelspant as 1

Staalconstructie Antraciet (RAL 7016)

As 1: wandregels 75 x 225 mm. HOH 1400 mm.
As A+B+9: wandregels 75 x 200 mm. HOH 1400 mm.

OPDRACHTGEVER:		GEWIJZIGD :	
WERK: Kapplan/Spanten uitbreiding loods		GEWIJZIGD :	
		GEWIJZIGD :	
		GEWIJZIGD :	
		GEWIJZIGD :	
GEMEENTE:		DATUM:	19-10-'20 ME
ZAAKNUMMER:		SCHAAL:	1:100
Deze tekening is eigendom van Louis Huisman en Zn. B.V. te Gemert en mag zonder haar schriftelijke toestemming niet worden vermenigvuldigd of gekopieerd noch aan derden ter inzage worden gegeven.		BLADNO.: 04	
HUISMAN GEMERT Louis Huisman & Zn. B.V. Hallenbouw - Bouwmaterialen		WERK NR: 14006	