


Dijk








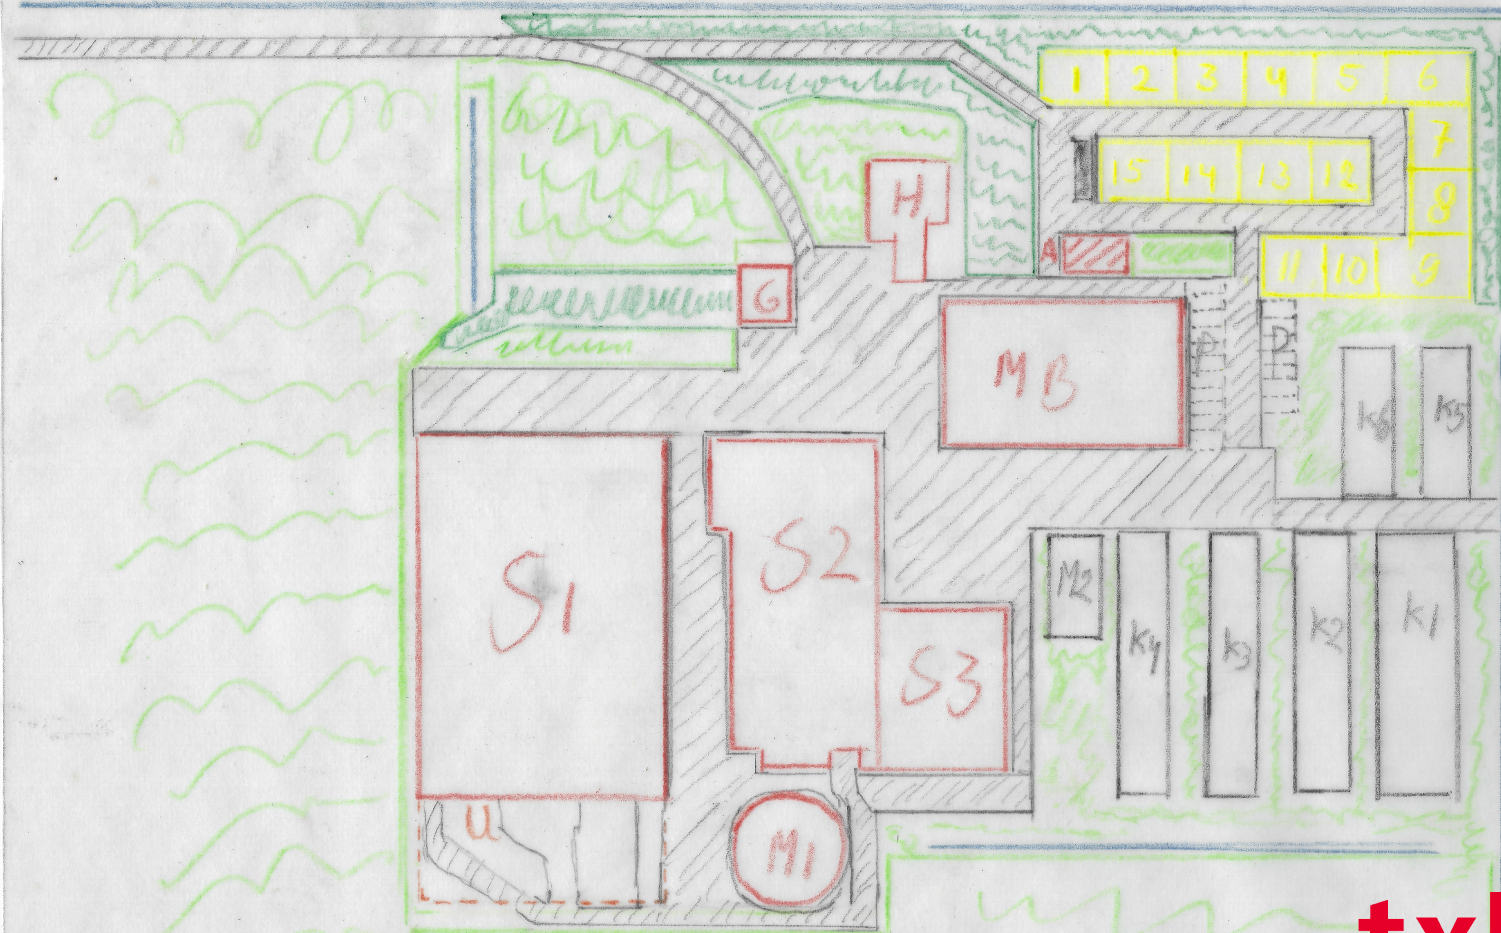


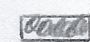
Gemeente Texel

.txl

Behoort bij besluit van
burgemeester en wethouders van Texel,
zaaknummer: 3011766
kenmerk document: Bijlage 1/2
namens de burgemeester en wethouders van
Texel, de teamleider Vergunningen, Toezicht &
Handhaving, de heer L. Aben

 Eendrachtweg 8 1795 LD De Cocksdorp
Schaal 1:1100

Legenda

	Bebouwing
	Bouwplan
	Erf / bestrating
	Boomsingel
	Overig groen (Gras/tuin/weiland)
	Sloot
	Kampeerplek (te realiseren)
H	Woonhuis
G	Garage
MB	Machineberging
S1	Melkveestal
U	Toekomstige uitbreiding melkveestal
S2	Stal droge koeien + jongvee > 1 jaar
S3	Stal jongvee < 1 jaar
M1	Drijfmestopslag (buiten gebruik)
M2	Opslag vaste mest (te realiseren)
K1; K2; K3	Kuilvoeropslag (bestaand)
K4	Kuilvoeropslag (te verlengen en op te knappen)
K5; K6	Kuilvoeropslag (te realiseren)
	Sanitairgebouw t.b.v. kamperen bij de boer (te realiseren)
A	Afvalcontainers
	Vuilwaterstort + watertappunt t.b.v. campers