



Voorgevel Zuidgevel

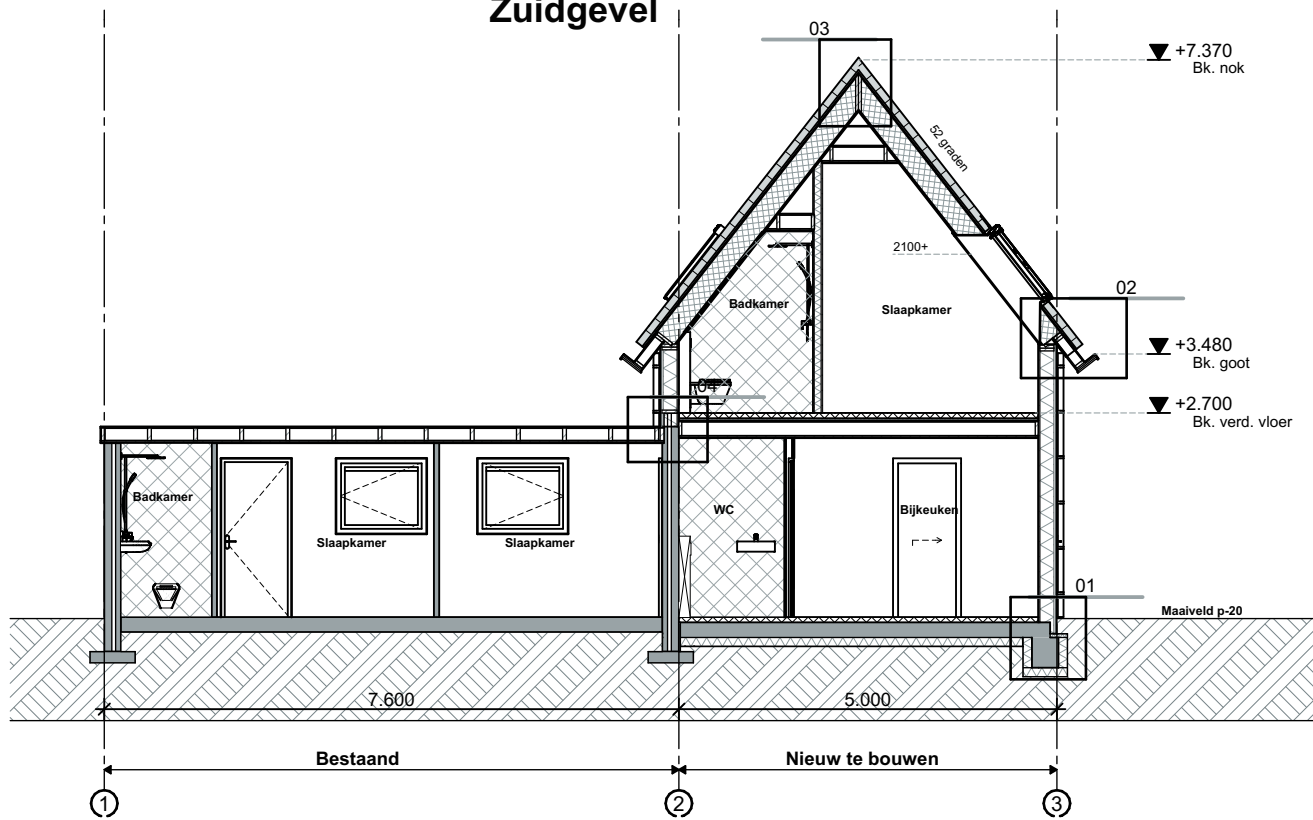

Doorsnede A-A

Rechtergevel Oostgevel

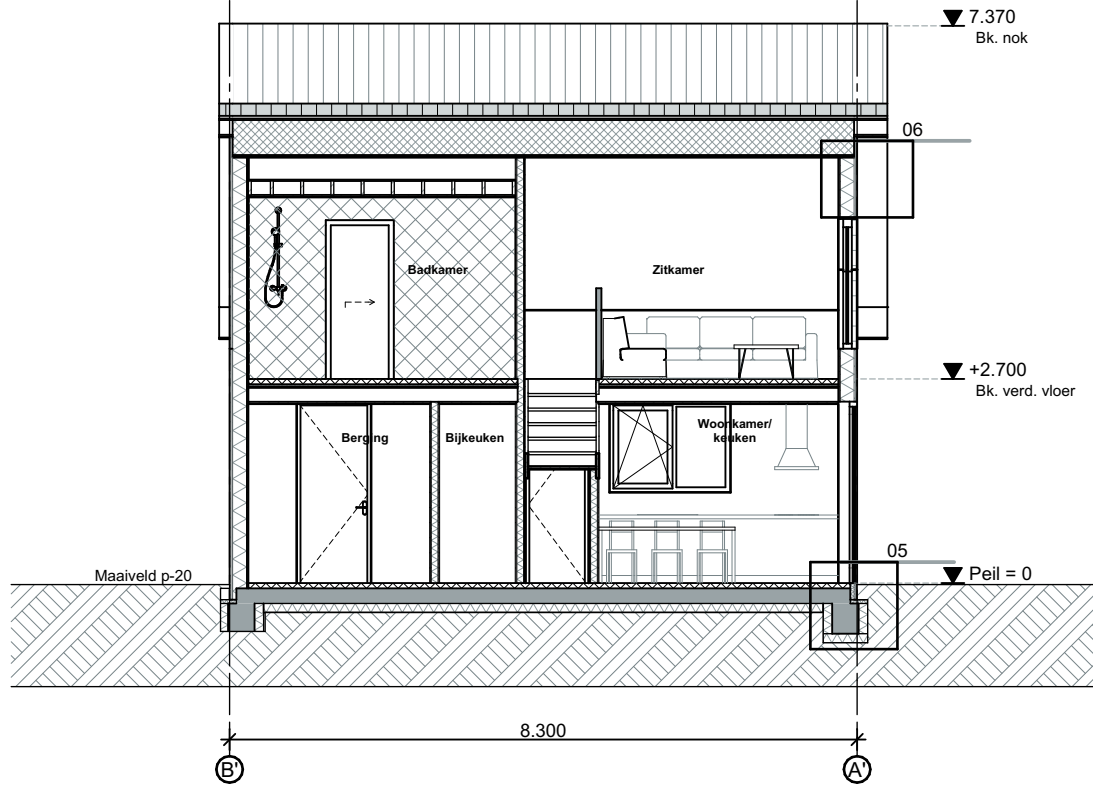


Doorsnede B-B

Achtergevel Noordgevel

Zones per verdieping			
Nr.	Naam	Go.	Vg.
Begane grond			
0.1	Woonkamer/keuken	48,2	48,2
0.2	Slaapkamer 1	9,9	9,9
0.3	Badkamer 1	3,3	
0.4	Slaapkamer 2	8,1	8,1
0.5	Badkamer 2	3,4	
0.6	Berging	5,5	
0.7	Bijkeuken	3,2	
0.8	WC	1,4	
0.9	Berging	7,7	
1e verdieping			
1.1	Zitkamer	14,2	10,8
1.2	Slaapkamer 3	8,7	7,0
1.3	Badkamer 3	4,9	
		118,5 m²	84 m²

Linkergevel Westgevel

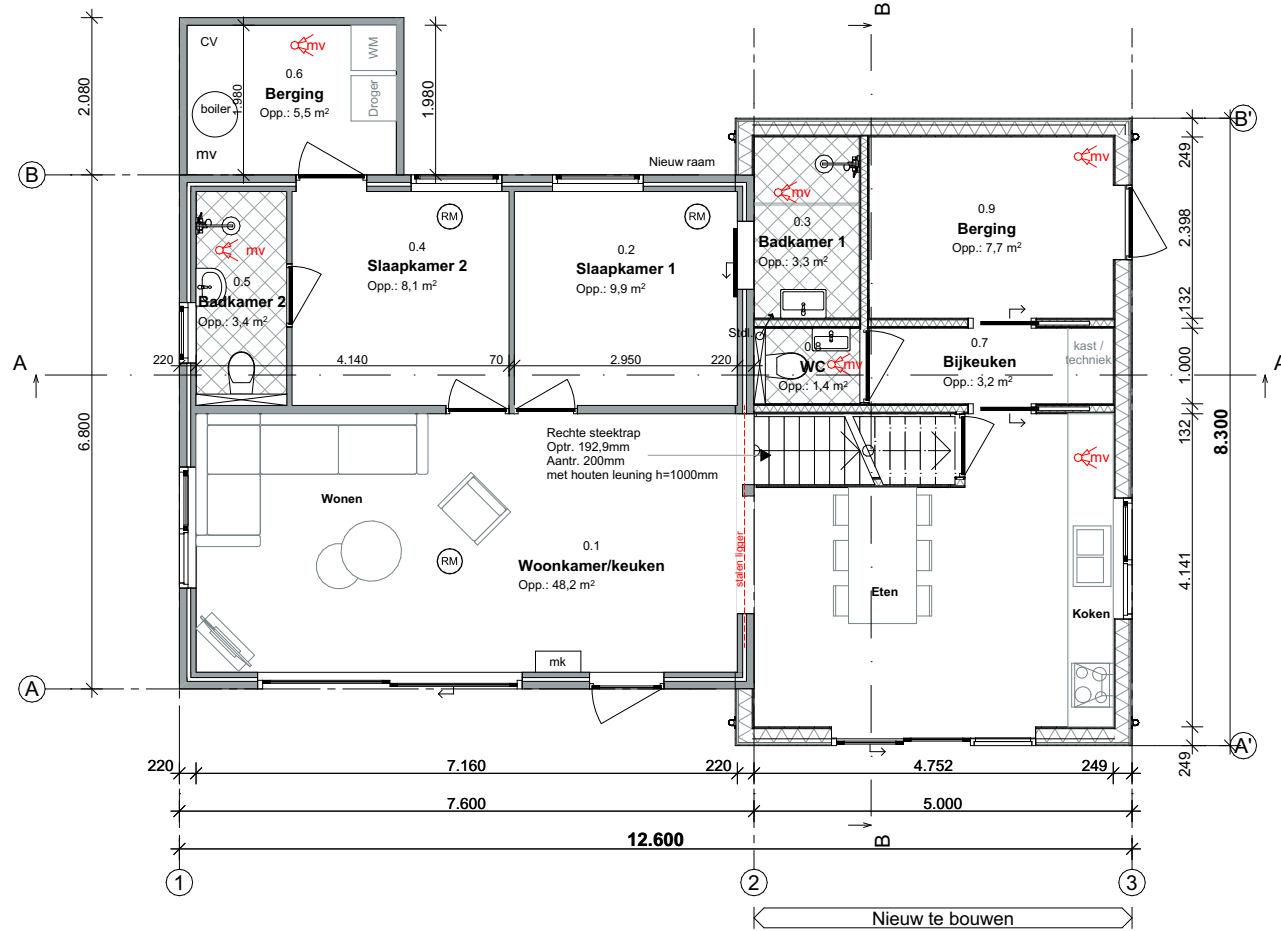

Begane grond


	Bestaand	Gewijzigd
Bebouwd oppervlak:	57,9 m²	99,8 m²
GO	51,1 m²	118,5 m²
VG	38,8 m²	84 m²
Inhoud	153 m³	413 m³

Bouwkundig renvooi


Maten in het werk te controleren en vergelijken met overige tekeningen
Constructies en installaties in principe aangegeven. Definitieve uitvoering volgens nadere berekeningen/tekeningen constructeur/installateur/adviseur en fabrikant
Alle doorgangen naar verblijfsgebieden min. 850x2300mm
Gekoppelde 220V rookmelder conform NEN 2555 en voorzien van noodstroomvoorziening
Hang- en sluitwerk uitvoeren volgens PKM (Politie Keurmerk)
Warmwaterinstallatie legionella veilig uitvoeren
Hoofddraagconstructie 60min. brandwerend op bezwijken volgens NEN 6065/6066
Elektra uitvoeren conform NEN 1010

CV installatie uitvoeren conform NEN 3028
Ventilatie uitvoeren conform NEN 1087, NPR 1088
Ventilatie/verbrandingsgassen uitvoeren conform NEN 1078/2757
Ventilatie via mechanische ventilatie
Vochtwering in gebouwen uitvoeren conform NEN 2778
Binnenriolering uitvoeren volgens NEN 3215
Beneden de 850mm veiligheidsglas toepassen
Karakteristieke geluidwering uitwendige scheidingsconstructie uitvoeren conform NEN 5077
Koudwater
- Toiletten en fontein
uitvoeren volgens NEN 806/1006
Sanitaire ruimtes geheel betegeld

Ventilatie conform berekeningen
Bouwservice Buro Kuip

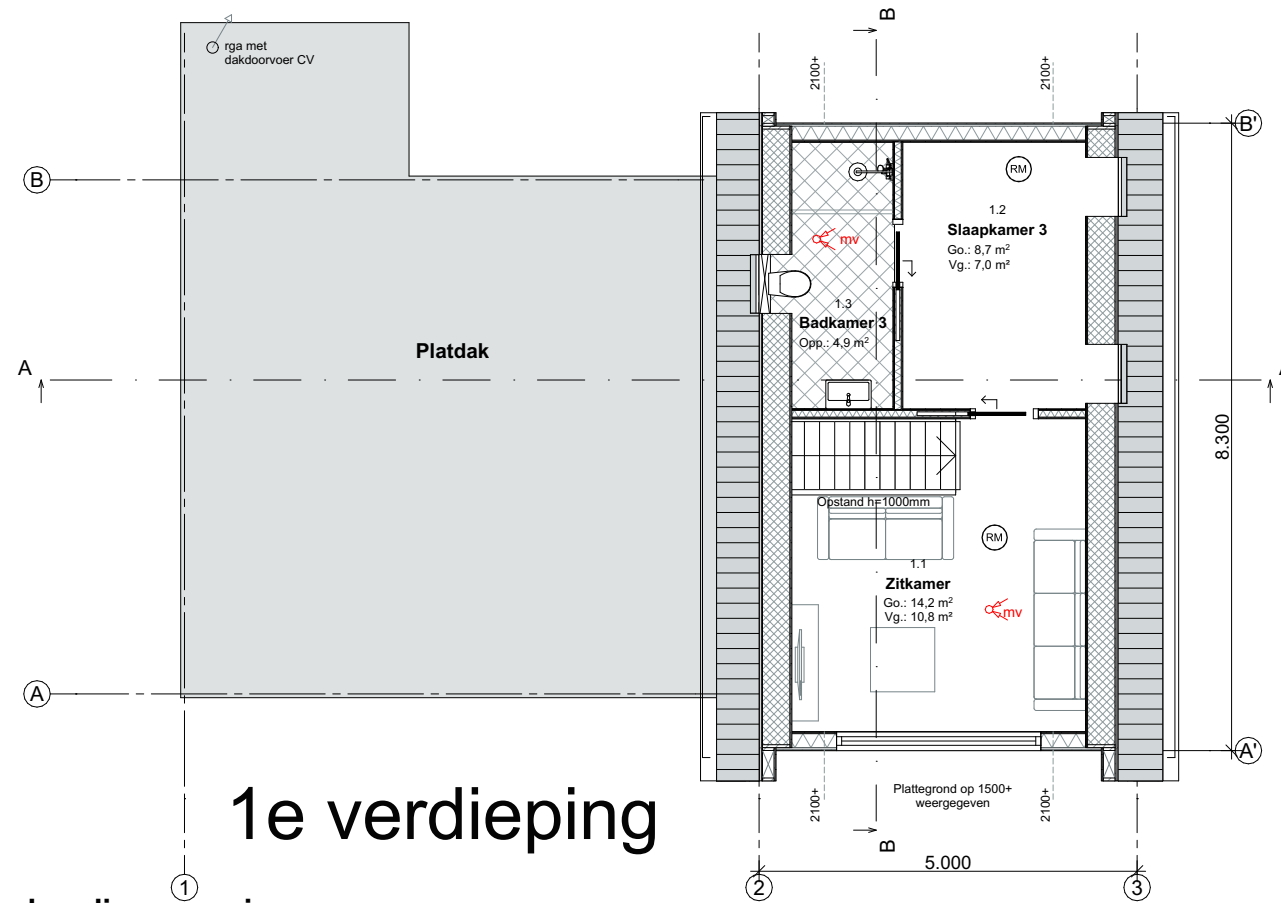

1e verdieping

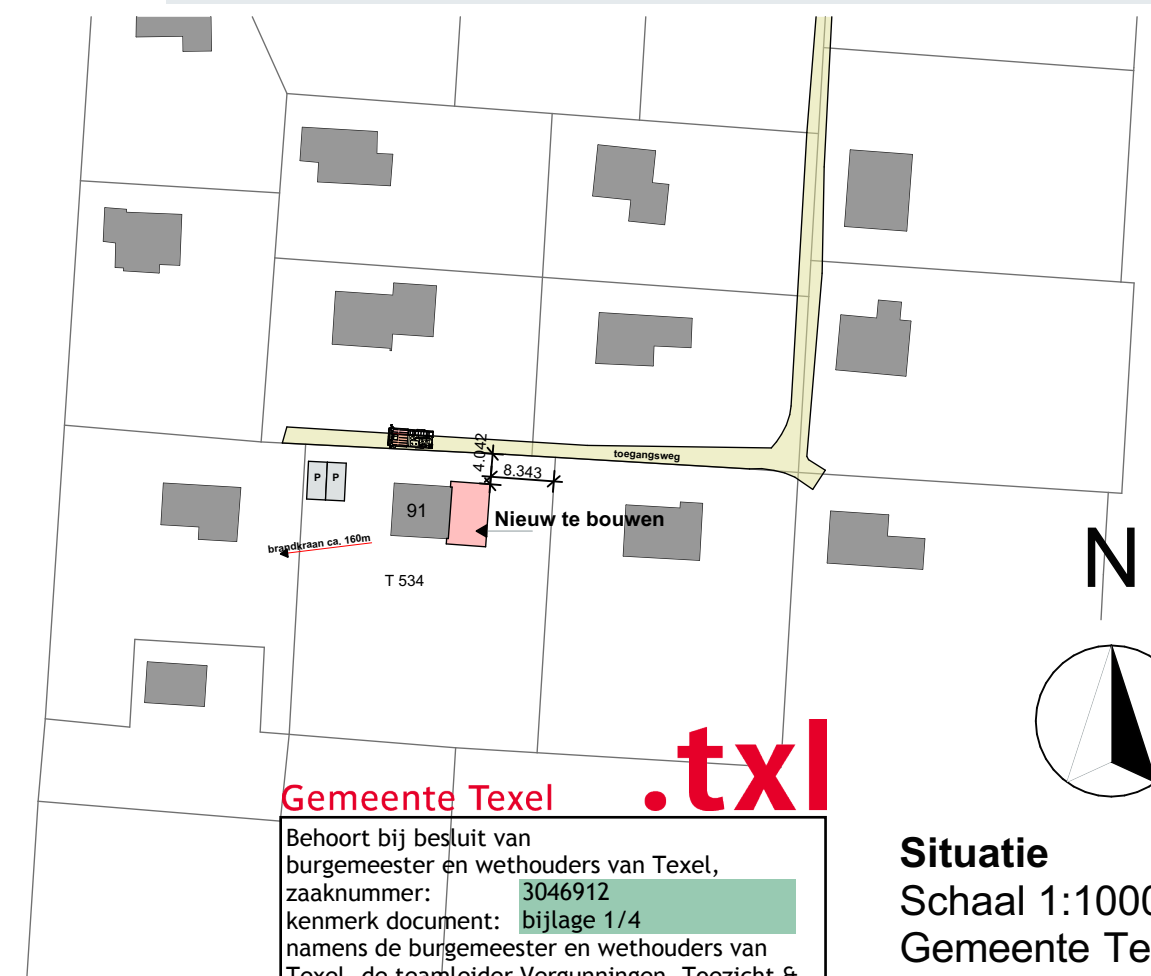

Gemeente Texel .txl
Behoort bij besluit van burgemeester en wethouders van Texel, zaaknummer: 3046912 kenmerk document: bijlage 1/4 namens de burgemeester en wethouders van Texel, de teamleider Vergunningen, Toezicht & Handhaving, de heer L. Aben

Situatie
Schaal 1:1000
Gemeente Texel
Gedeelte De Koog
Sectie T
Nummer 534

rchitectenburo
EEGER

Definitief Ontwerp

Project: Verbouw zomerwoning aan de Californiëweg 91	Opdrachtgever:	Werk: 2102
Onderdeel: Ontwerptekening Begane grond, 1e verdieping, Voorgevel, Rechtergevel, Achtergevel, Linkergevel, Doorsnede A-A, Doorsnede B-B, Situatie	Datum: 19-08-2021 Getekend: gb 24-09-2021 gb	Schaal: 1:100 1:1000 Formaat: A2
www.veegertexel.nl	info@veegertexel.nl	0222-314037
Abbewaai 15	1791 WX Den Burg	Kvk 57351570