



voorgevel

r. zijgevel

dakramen 940x1600mm



achtergevel

l. zijgevel

dakramen 940x1180/1600mm



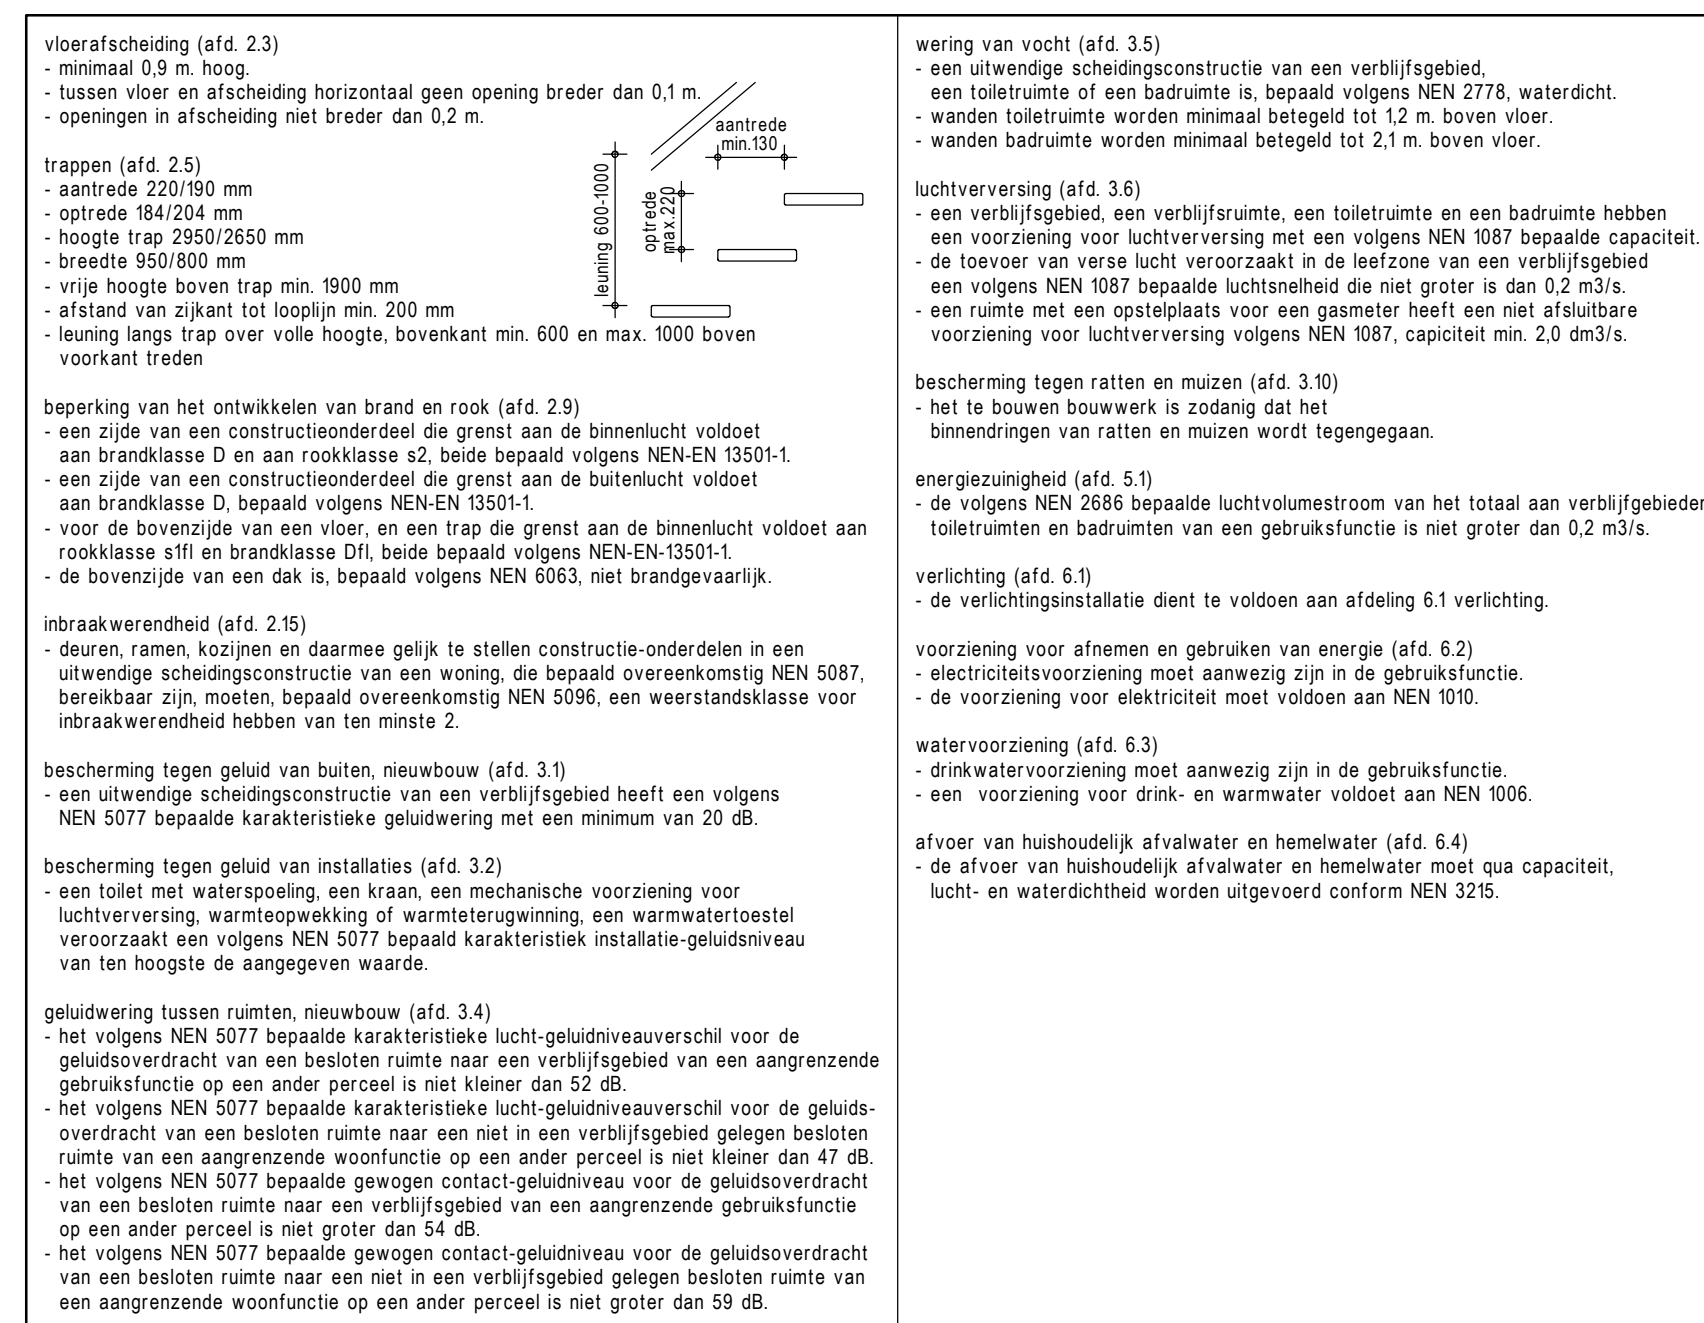
binnendeuren: 880x2315mm
mk. deur: 730x2315mm








binnendeuren: 880x2315mm

Gemeente Texel

Behoort bij besluit van burgemeester en wethouders van Texel, zaaknummer: 3026481 kenmerk document: Bijlage 2/11 namens de burgemeester en wethouders van Texel, de teamleider Vergunningen, Toezicht & Handhaving, de heer L. Aben



renvooi

	= hsb.-wand	B = badruimte
	= tappunt koudwater	Be = bergruimte
	= tappunt warm-/koudwater	O = onbenoemde ruimte
	= ventilatie afvoer	T = toiletruimte
	= ventilatie toevoer	VR = verblijfsruimte
		VKR = verkeersruimte
		⊙ = niet-ioniserende rookmelder(s), aan elkaar gekoppeld, op lichtnet aangesloten, uitgevoerd conform de NEN 2555

accoord opdrachtgever :

datum :

**nieuwbouw woonhuis a.d.
eendenkooiweg 2 te oosterend**

architectenburo jan kramer bv bna

zijperweg 2 1755 nx petten tel. 0226-383138

info@architectenburojankramer.nl

opdr.geve	
-----------	--

... bouwwaanvraagtekening

Blad **BA 24**

gevels en plattegronde

est. 6M	est. 11	est. 1:10
---------	---------	-----------

get. CH	form. AT	gen. 1.10
11.00.0000	00.00	

BA.01

worker

20-28