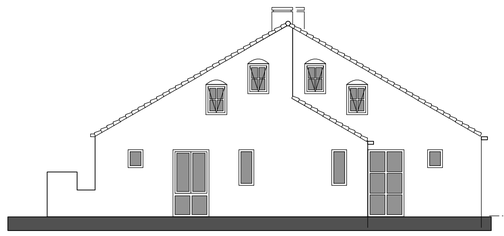

bestaand aanzicht voorgevel

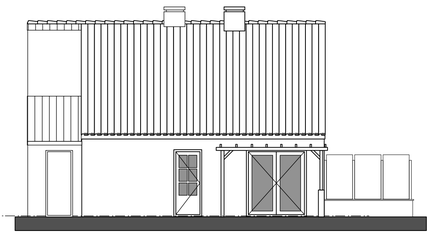

bestaand aanzicht rechter zijgevel

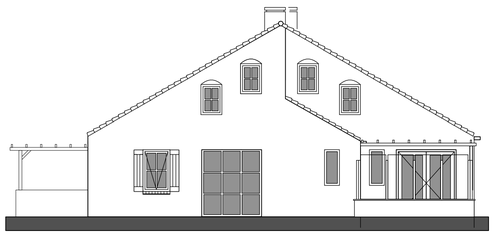

bestaand aanzicht achtergevel

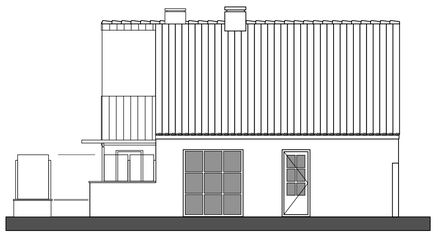

bestaand aanzicht linker zijgevel

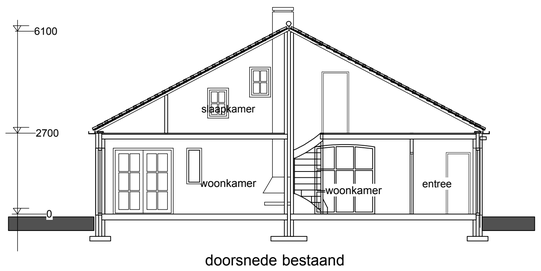

doorsnede bestaand

bestaande gevelaanzichten / doorsnede

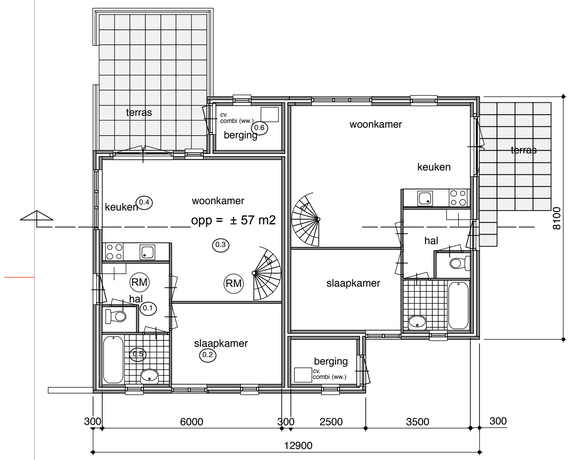

bestaande plattegrond begane grond
RM = gekoppelde rookmelder (220/230V)
aanbrengen tegen plafond

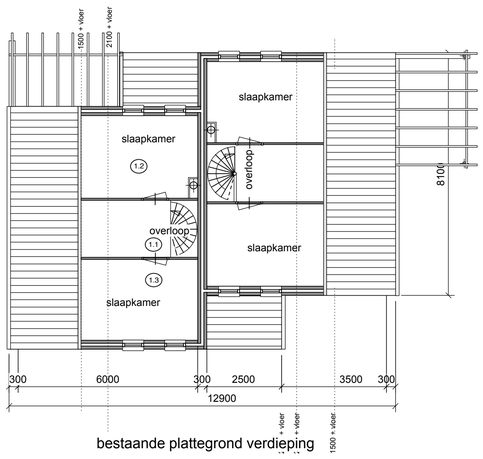

bestaande plattegrond verdieping

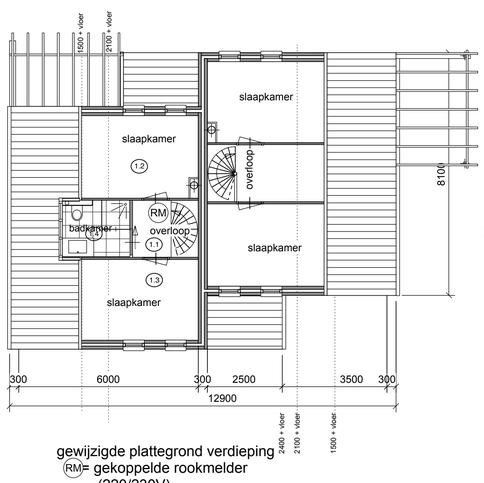

gewijzigde plattegrond verdieping
RM= gekoppelde rookmelder
(220/230V)

bestaande plattegronden

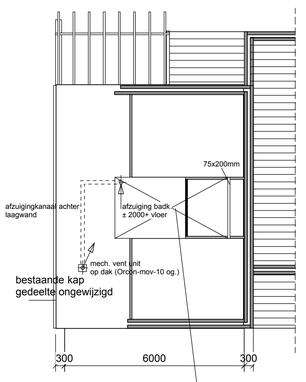

konstuktie/balklaag/kapplan
x = verankeringen

dakkapel;
geisoleerde dakplaat
(Rc = 6,3m2K/W)
dakbedekking/betonpannen als bestaand

zijwanden;
stijl en regelwerk 38x89mm
+ isolatie (steenwol) 90mm.
+dampremmende laag/
regenwerende folie;
buiten trespa beplating dik 10 mm.
binnen 12.5 mm gipsplaten.

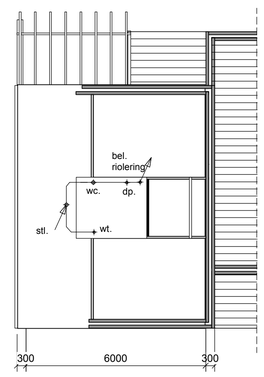

riolering badkamer

renvooi riolering		
wc.	= toilet	ø 110
wt.	= wastafel	ø 32
dp.	= douche afvoer	ø 40
wm.	= wasautomaat	ø 40
ur.	= afvoer urinoir	ø 50
cv.	= afvoer cv.	ø 40
ft.	= fontein	ø32
hwa.	= hemelwaterafvoer	
bel.	= beluchting	
stl.	= standleiding	ø 125
os.	= ontstoppingsstuk	

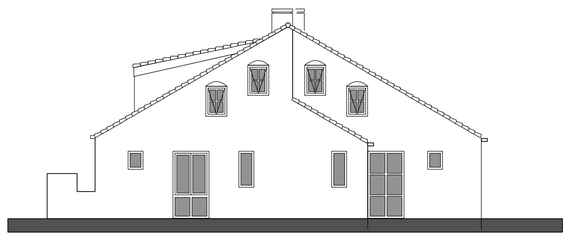

gewijzigde aanzicht voorgevel

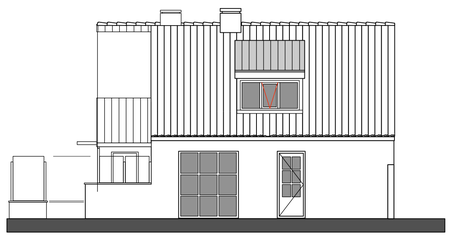

gewijzigd aanzicht linker zijgevel

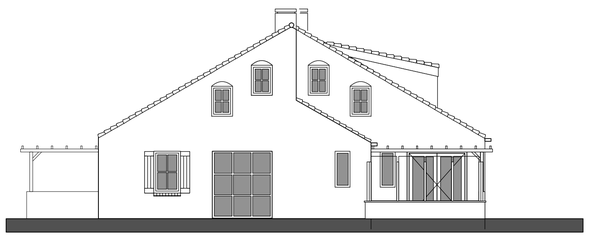

gewijzigd aanzicht achtergevel

gewijzigde gevelaanzichten

RENVOOI MATERIALEN EN KLEUREN

gevels; kalkzandsteen breuksteen/wit
dakbedekking; betonpannen / rood
kozijnen; creme wit
ramen en deuren; bruin-grijs

kozijnen,ramen dakkapel;
kunststof, kleur wit
dak; dakpannen als bestaand
zijwangen; trespa plaat, kleur wit

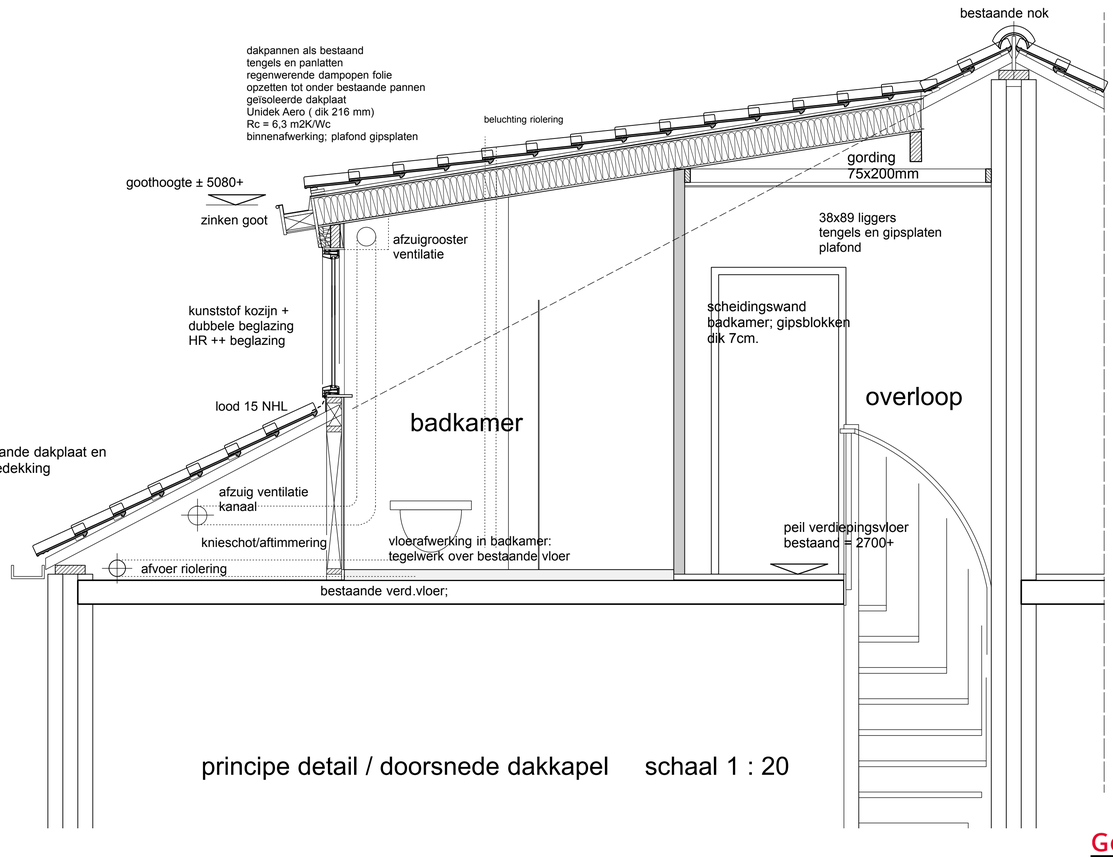

principe detail / doorsnede dakkapel schaal 1 : 20

overzicht gebruiksoppervlak, verblijfsruimtes en verblijfsgebieden BESTAAND

	ruimte	ruimte nr	gebruiksopp.	verblijfsgebied	verblijfsruimte
begane grond	verkeersruimte	0.1	5,1m2		
	verblijfsruimte	0.2	9,9m2	9,9m2	9,9m2
	verblijfsruimte	0.3	17,7m2	17,7m2	17,7m2
	verblijfsruimte	0.4	7,8m2	7,0m2	7,0m2
	badruimte	0.5	3,8m2		
	berging	0.6	3,3m2		
verdieping	verkeersruimte	1.1	7,4m2		
	verblijfsruimte	1.2	10,6m2	8,0m2	8,0m2
	verblijfsruimte	1.3	10,5m2	8,1m2	8,1m2
	totaal		76,1m2	50,7m2	50,7m2

overzicht gebruiksoppervlak, verblijfsruimtes en verblijfsgebieden GEWIJZIGD

	ruimte	ruimte nr	gebruiksopp.	verblijfsgebied	verblijfsruimte
begane grond	verkeersruimte	0.1	5,1m2		
	verblijfsruimte	0.2	9,9m2	9,9m2	9,9m2
	verblijfsruimte	0.3	17,7m2	17,7m2	17,7m2
	verblijfsruimte	0.4	7,8m2	7,0m2	7,0m2
	badruimte	0.5	3,8m2		
	berging	0.6	3,3m2		
verdieping	verkeersruimte	1.1	3,7m2		
	verblijfsruimte	1.2	10,6m2	8,0m2	8,0m2
	verblijfsruimte	1.3	10,5m2	8,1m2	8,1m2
	badruimte	1.4	5,1m2		
	totaal		77,5m2	50,7m2	50,7m2

situatie schaal 1 : 500
kadastraal bekend
gemeente texel
sektie A nr. 5161
P = parkeervoorziening

WARM + KOUDWATER
- aanrecht keuken
- wastafel/ badkamer
- bad beg.gr
- wastafel/douche
(badkamer verd. vernieuwd)

KOUDWATER
- toilet
- toilet wastafel/douche
(badkamer verd. vernieuwd)
- wasmachine
- cv ketel
volgens NEN 806
NEN 1006

ELEKTRA
volgens NEN 1010
uitbreiding aanpassen

CV-INSTALLATIE
volgens NEN 3028
uitbreiding aanpassen

VENTILATIE-VERBRANDINGSGASSEN
volgens NEN 1078
NEN 2757

TOILET (ongewijzigd)
- vloer geheel betegeld
- wand betegeld tot 1,5 m + vloer

BADKAMER(S) (ongewijzigd vernieuwd)
- vloer geheel betegeld
- wand betegeld tot plafond

GARAGE/LUIFEL
- opstelplaats kookkookstel keuken aanpassen
- cv ketel volgens NEN 1078
installatie in woning volgens NEN 1070

Gemeente Texel .txl

Behoort bij besluit van
burgemeester en wethouders van Texel,
zaaknummer: 3053497
kenmerk document: Bijlage 1/1
namens de burgemeester en wethouders van
Texel, de teamleider Vergunningen, Toezicht &
Handhaving, de heer L. Aben

bouw dakkapel zomerhuis vakantiepark "de Krim "
bungalow type D, roggeslootweg 740 de Cocksdorp

opdrachtgever:

bestaande en gewijzigde
gevels/plg/drs. 1 : 100
principe detail drs. 1 : 20
situatie 1 : 500

dd: 31-08-2021
gew: 02-09-2021

werknummer
21398

tekeningnummer
B1

DIRK KOSTER
bouwkundig advies & tekenburo | paelwerck 33, 1791 WB , den burg | E-mail: adviesburo.dirkkoster@kpnmail.nl | tel: 0614628560